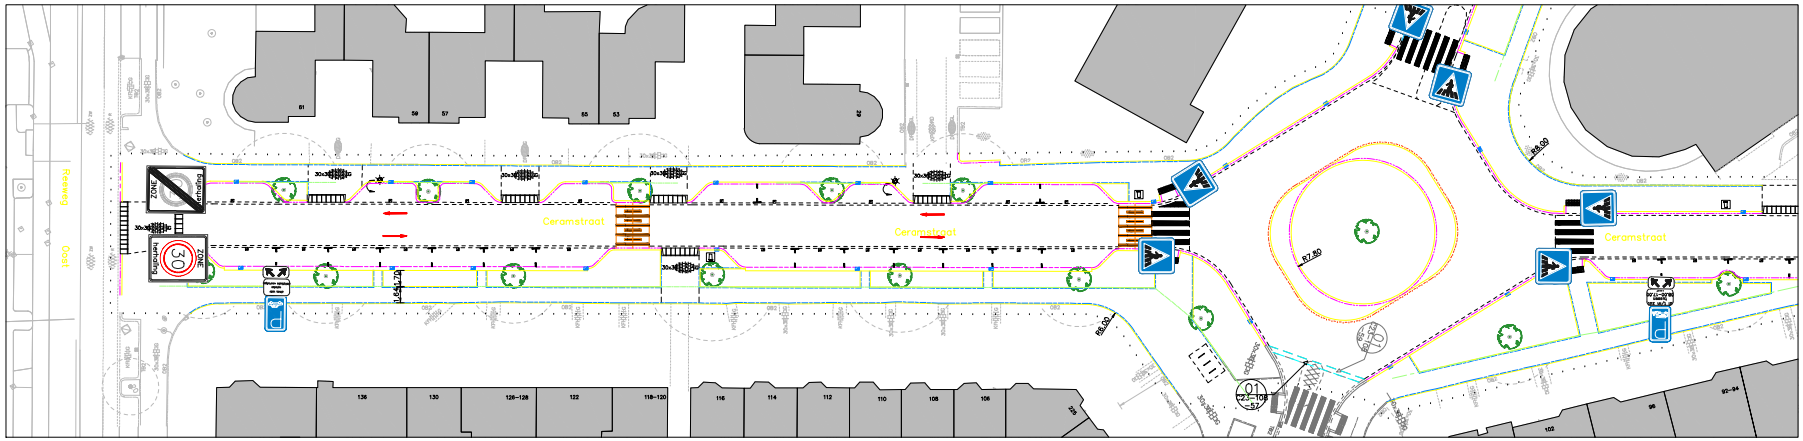

Situatie 01
SCHAAL 1:250

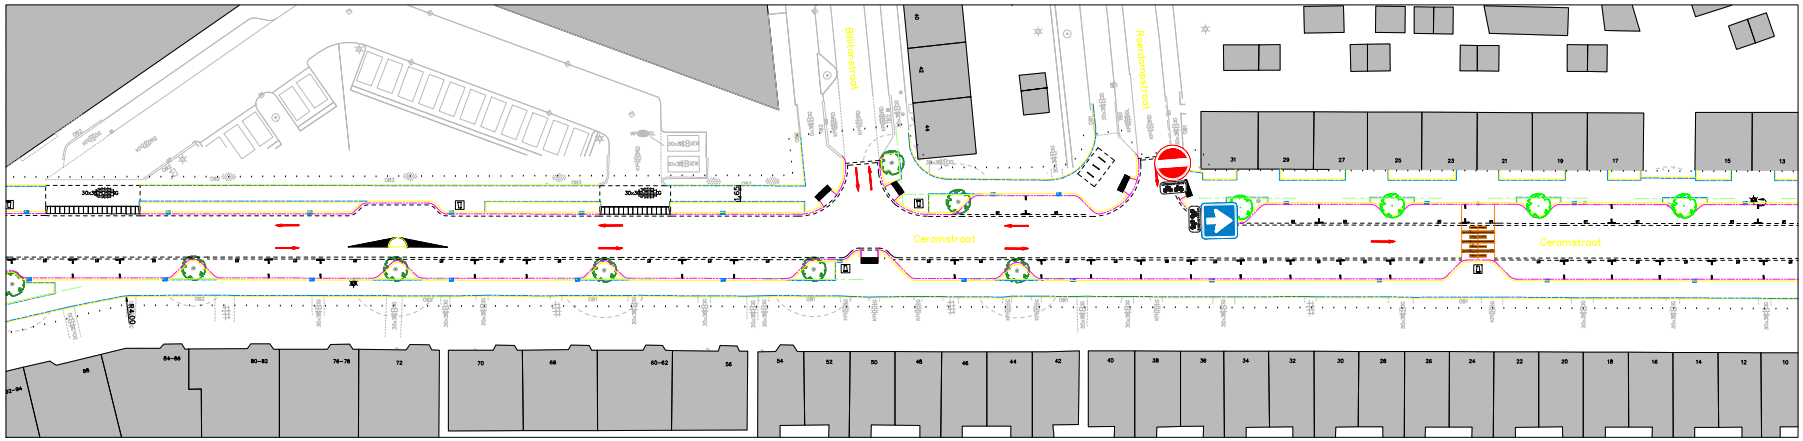
Ceramstraat
Ceramstraat
Ceramstraat
Billitonstraat
Reperdamsestraat
30
30
30