


Bijlage: Situatietekening bij verkeersbesluit instellen van een parkeerverbod aan de zuidzijde van de Vuursteeglaan Lisse



Dwarsprofiel huidige situatie Vuursteeglaan

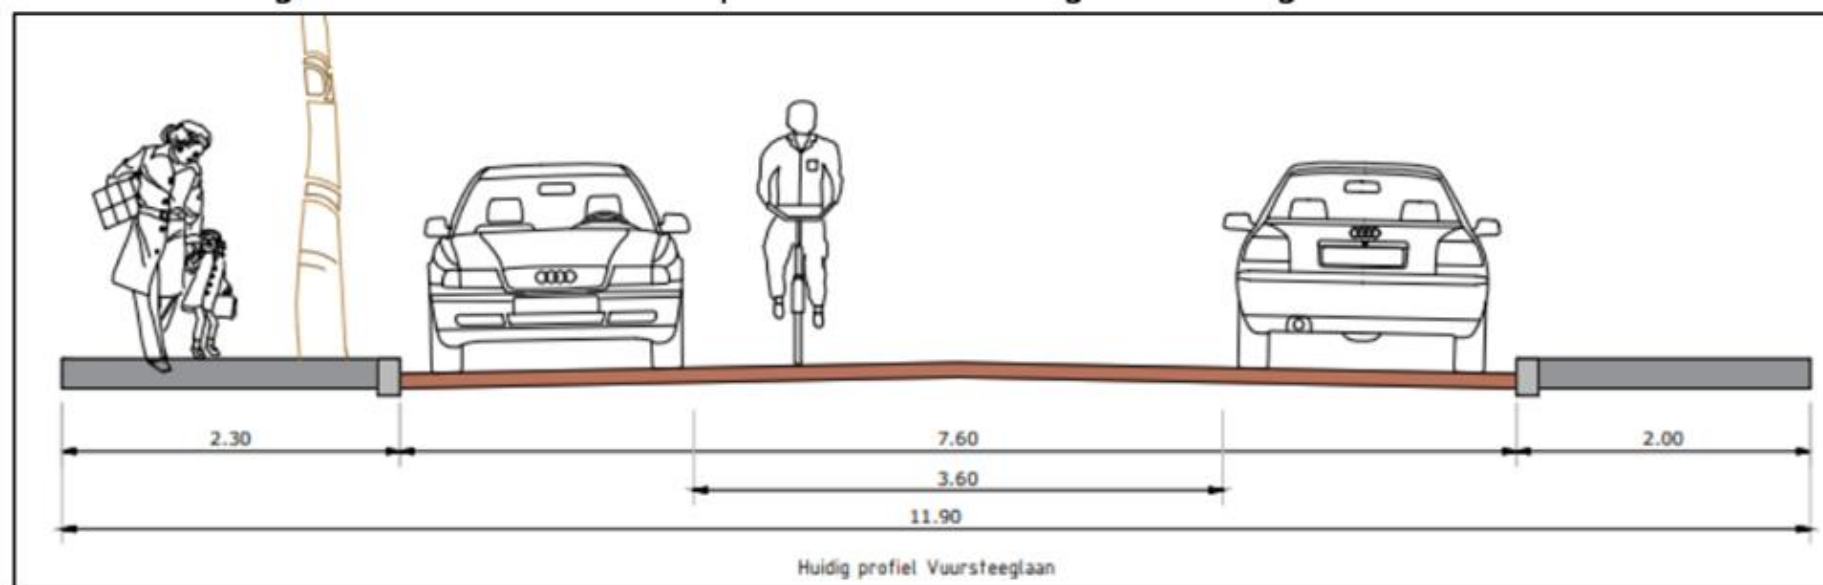