





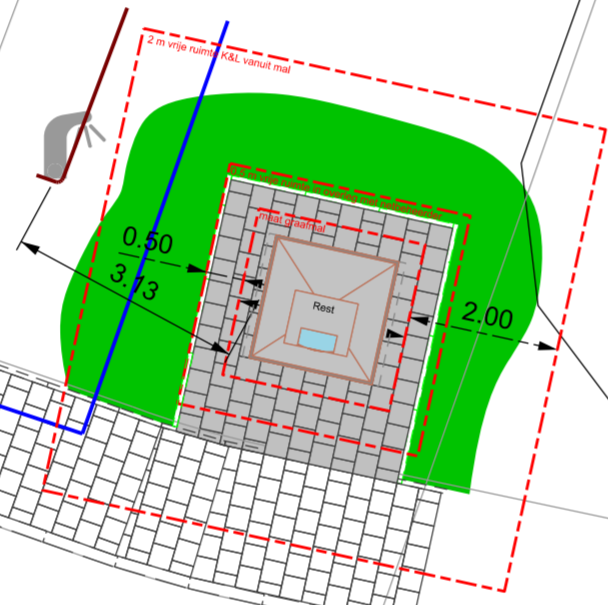


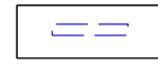


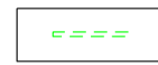



45

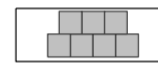

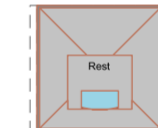Verklaring

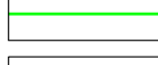-  Trottoirband 15/13 bestaand
-  Opsluitband 6x20x100 cm
-  Betontegels 30x30x4,5 cm grijs
-  Bodembedekkende beplanting
-  Markering graafruimte t.b.v. plaatsing Ondergrondse container
-  Ondergrondse restafval container 5 m3

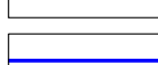Verklaring Kabels en Leidingen

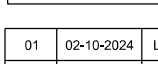-  KLIC Data kabel
-  KLIC riolering
-  KLIC Hemelwaterriolering
-  KLIC Laag spanningskabel
-  KLIC Waterleiding
-  KLIC Gasleiding lage druk
-  KLIC Mantelbuis algemeen

NR	DATUM	Locatie gewijzigd	WIJZIGING	COVE GET.
01	02-10-2024			

OPDRACHTGEVER Gemeente Tholen Openbare werken	TEKENAAR C. Verheijen	SCHAAL 1:100
PROJECTOMSCHRIJVING Plaatsing ondergrondse restafval container Dr. Bernhardtstraat Stavenisse	PROJECTLEIDER J. de Krom	FORMAAT A2
TEKENINGOMSCHRIJVING Nieuwe situatie tekening	TEKENINGNUMMER C50-559-9	BLAD IN BLADEN 1 IN 1 WIJZ.NR V 2
STATUS Ontwerp aanwijzingsbesluit	Gemeente Tholen Hof van Tholen 2 4691 DZ THOLEN	TEL 140166 