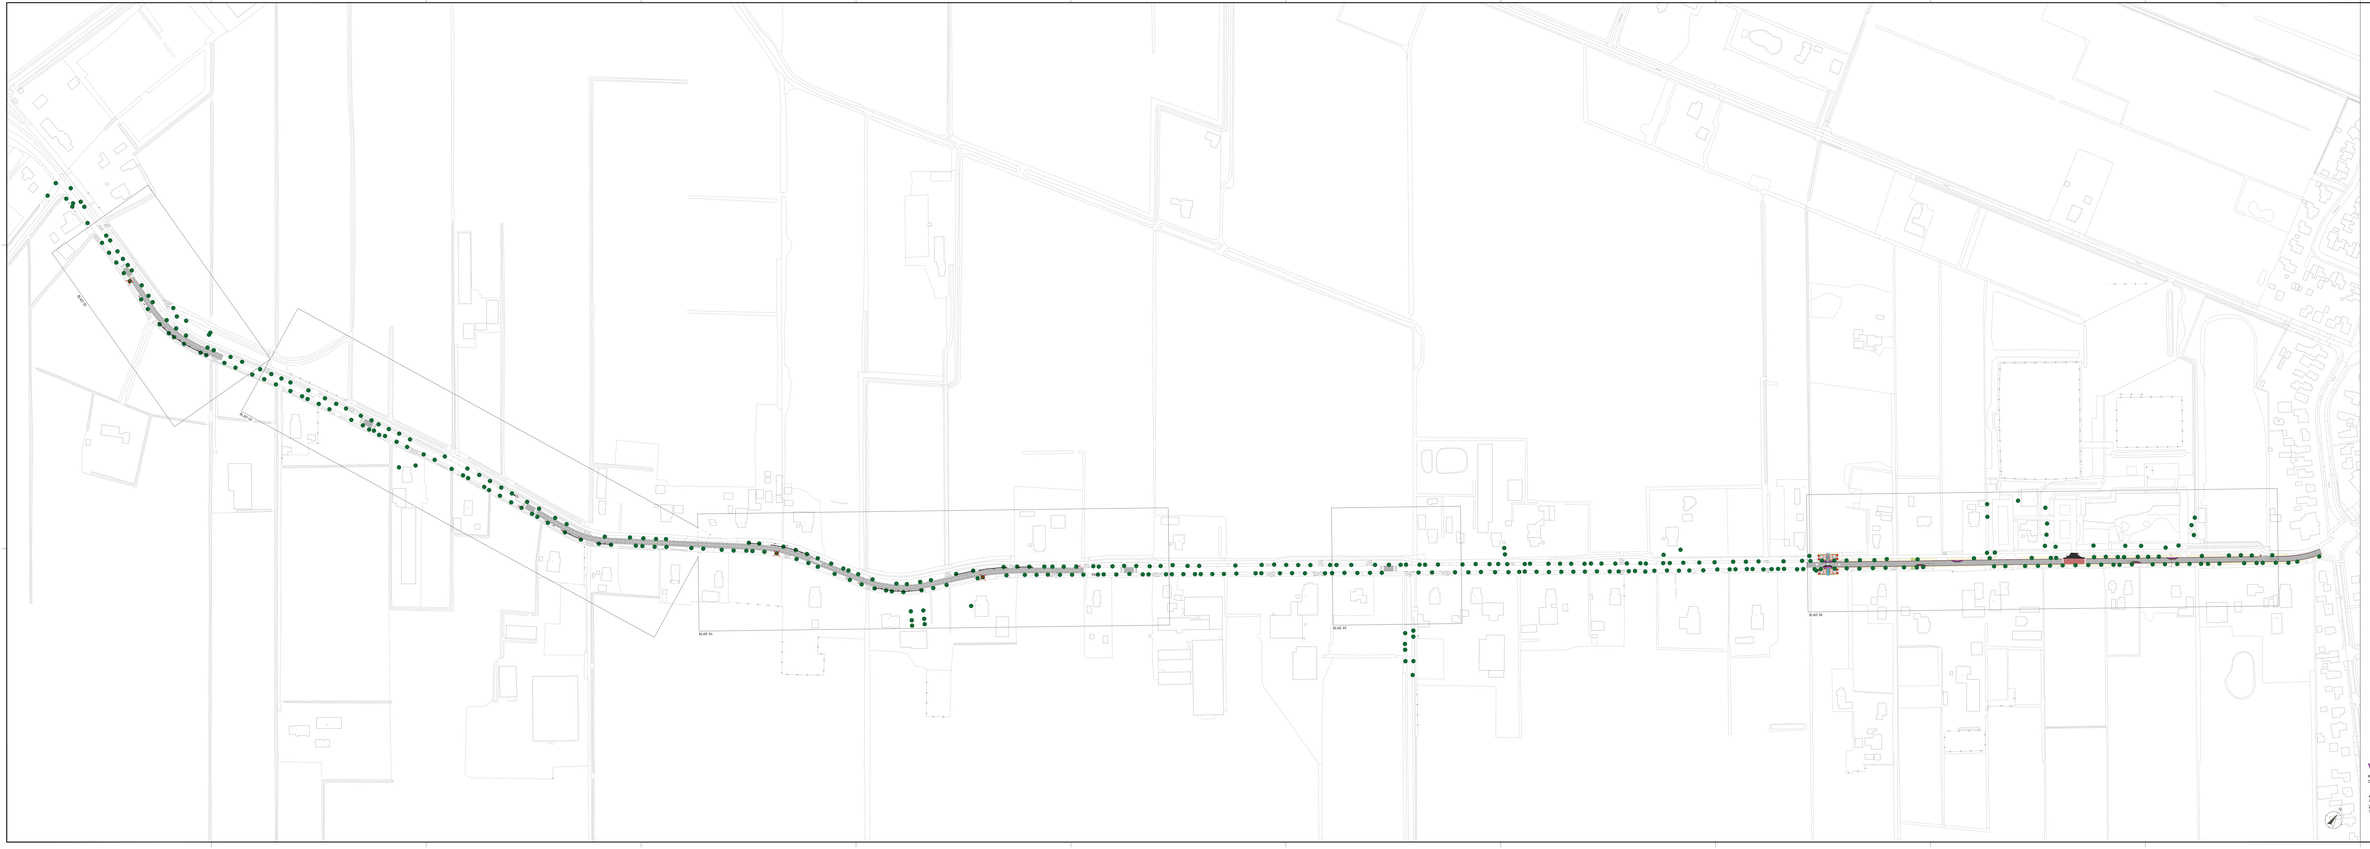

Verkeersmaatregelen Zevenhuisterweg Nieuw-Roden

Onderwerp:
Definitief ontwerp - Overichtstekening

Opdrachtgever:
Gemeente Noordenveld

Projectcode	Tekening nr.	Status	Versie	Schaal	Oversnede	Blad
21-056-VO	01	Concept	Concept	1:500	297x1050	01

Ontworpen door	Gecontroleerd door	Vrijgegeven door	Datum van uitgifte
S. Kroese	M. van Santvoort	K. Bosman	29 mei 2021

www.bonotraffics.nl
© BonoTraffics | Alle rechten voorbehouden