


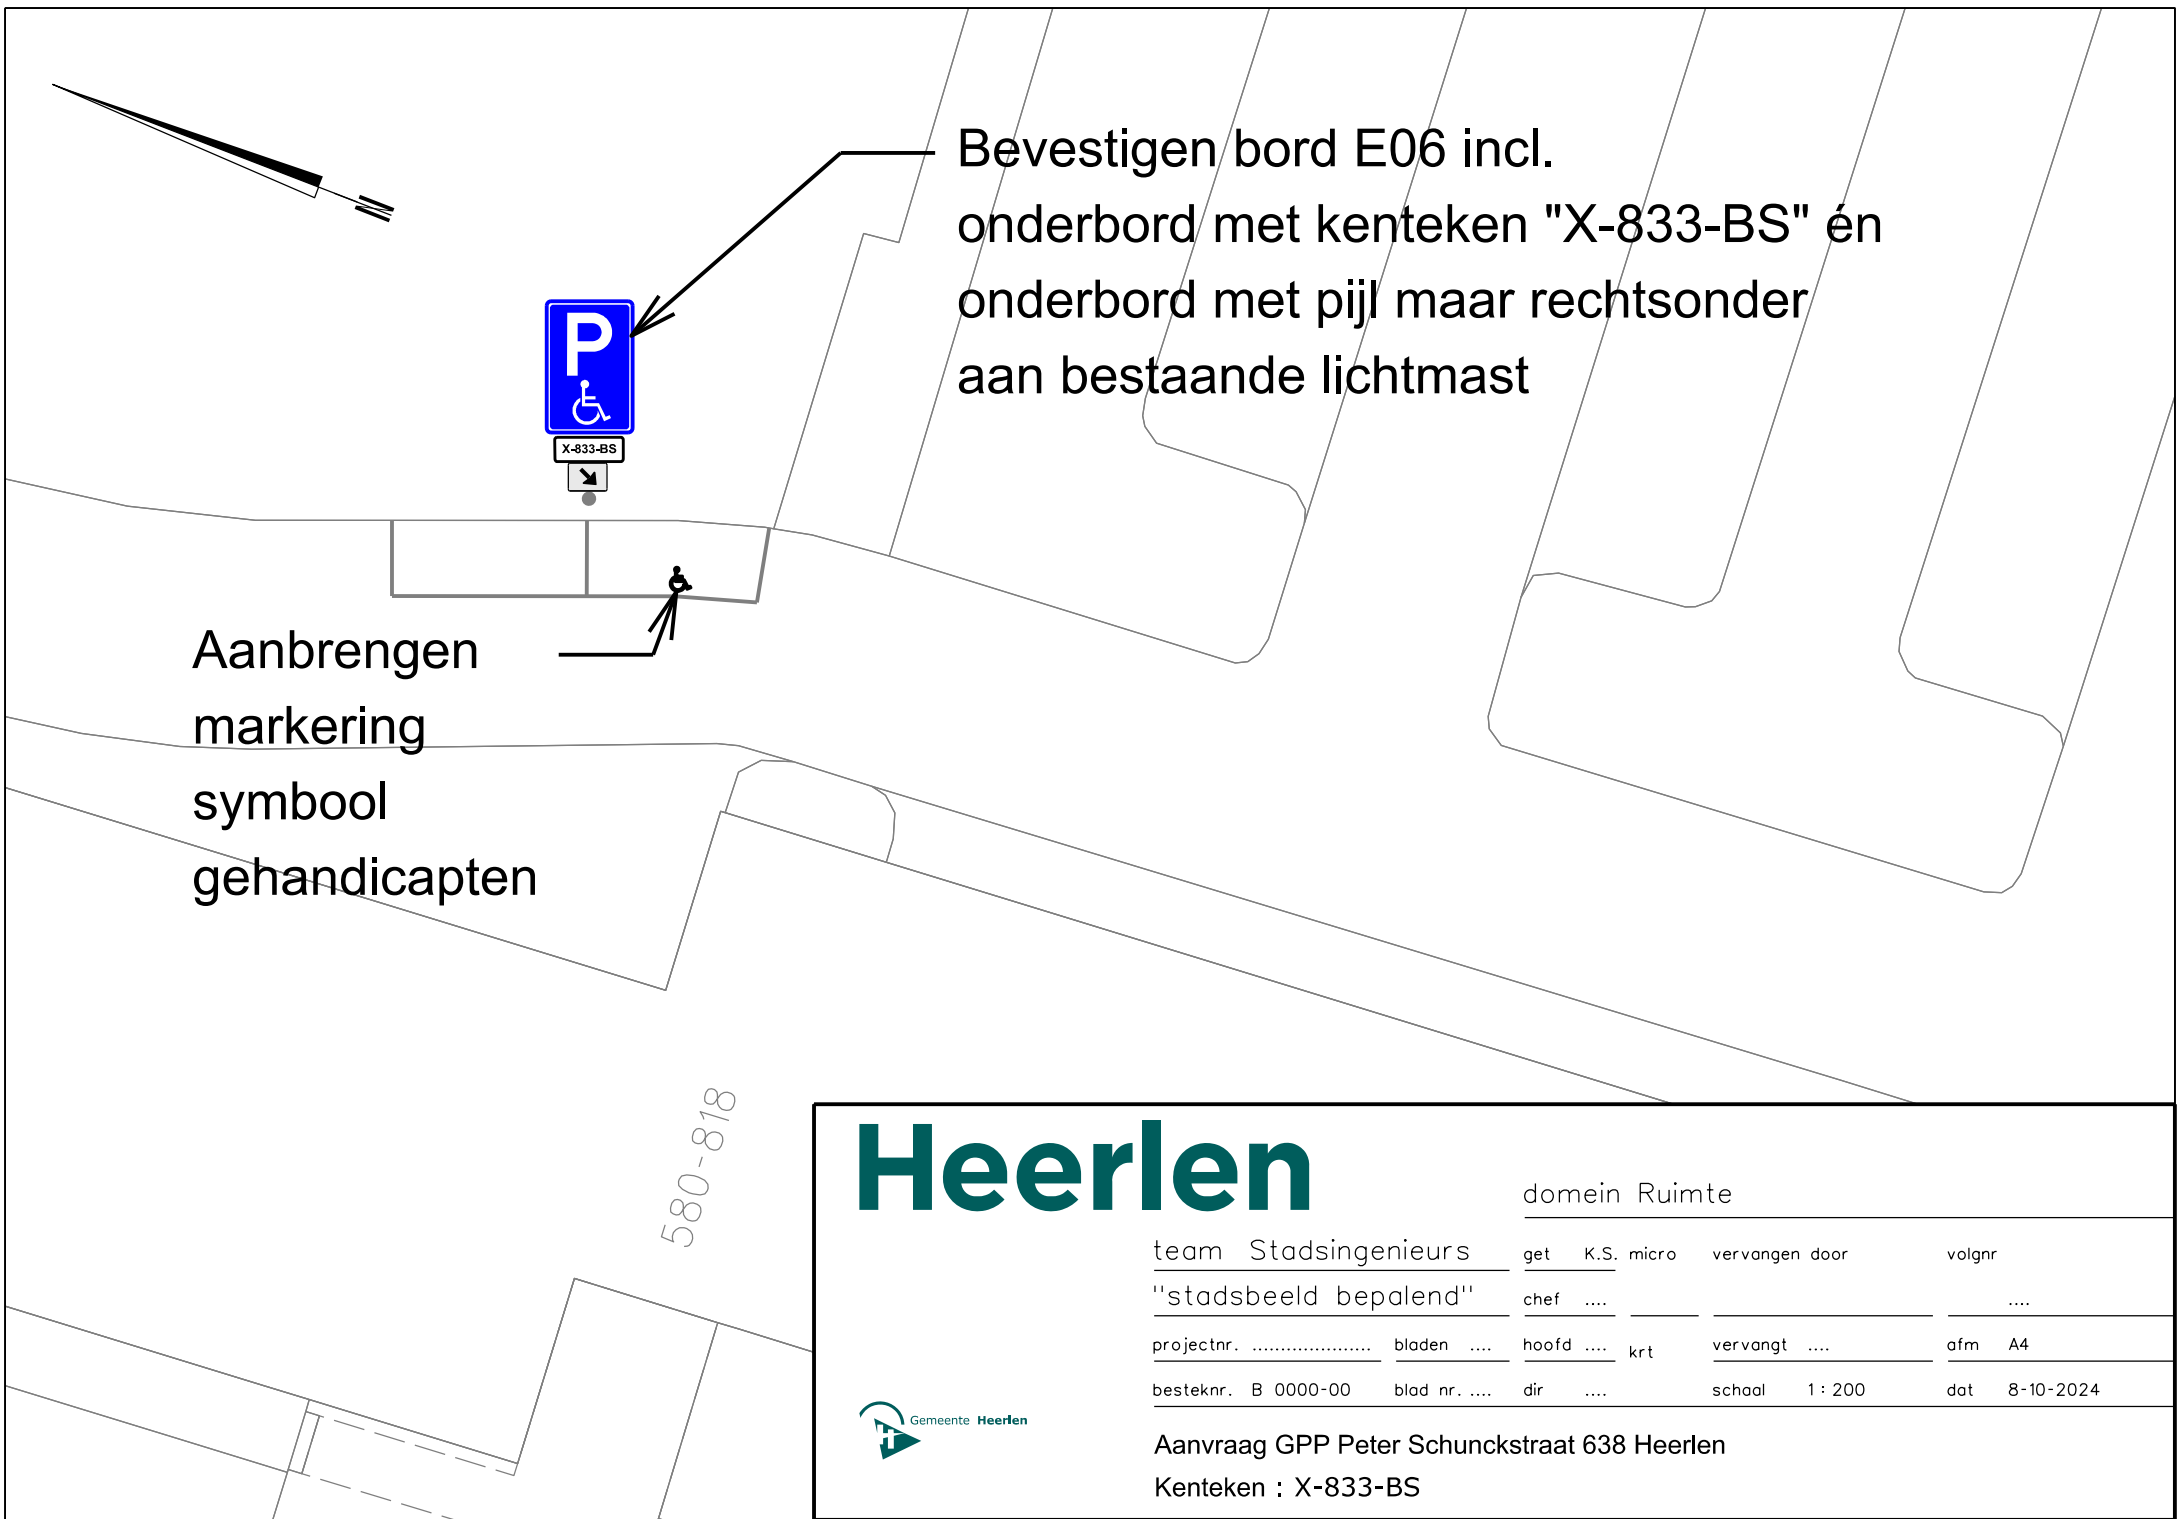

Bevestigen bord E06 incl.
onderbord met kenteken "X-833-BS" én
onderbord met pijl maar rechtsonder
aan bestaande lichtmast

Aanbrengen
markering
symbool
gehandicapten

580-818

Heerlen

domein Ruimte

team Stadsingenieurs	get	K.S. micro	vervangen door	volgnr
"stadsbeeld bepalend"	chef			
projectnr.	bladen		hoofd krt	vervangt ofm A4
besteknr. B 0000-00	blad nr.	dir		schaal 1 : 200 dat 8-10-2024



Aanvraag GPP Peter Schunckstraat 638 Heerlen
Kenteken : X-833-BS