


Vooraanzicht


Rechter zijaanzicht

Achteraanzicht

Linker zijaanzicht

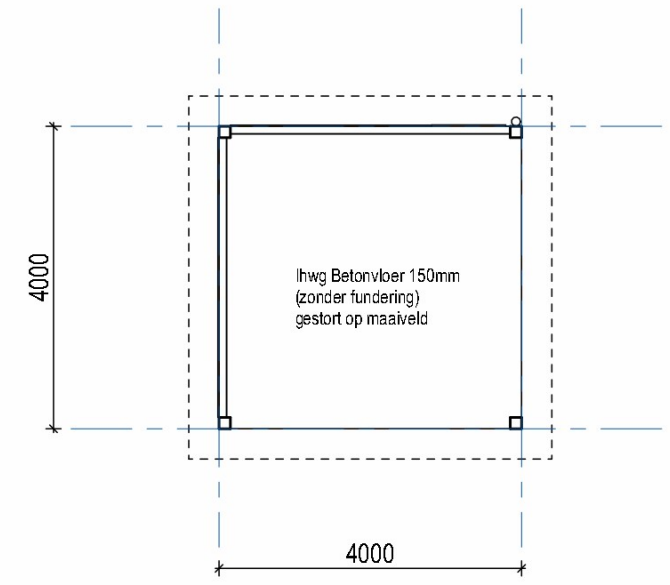


Begane grond

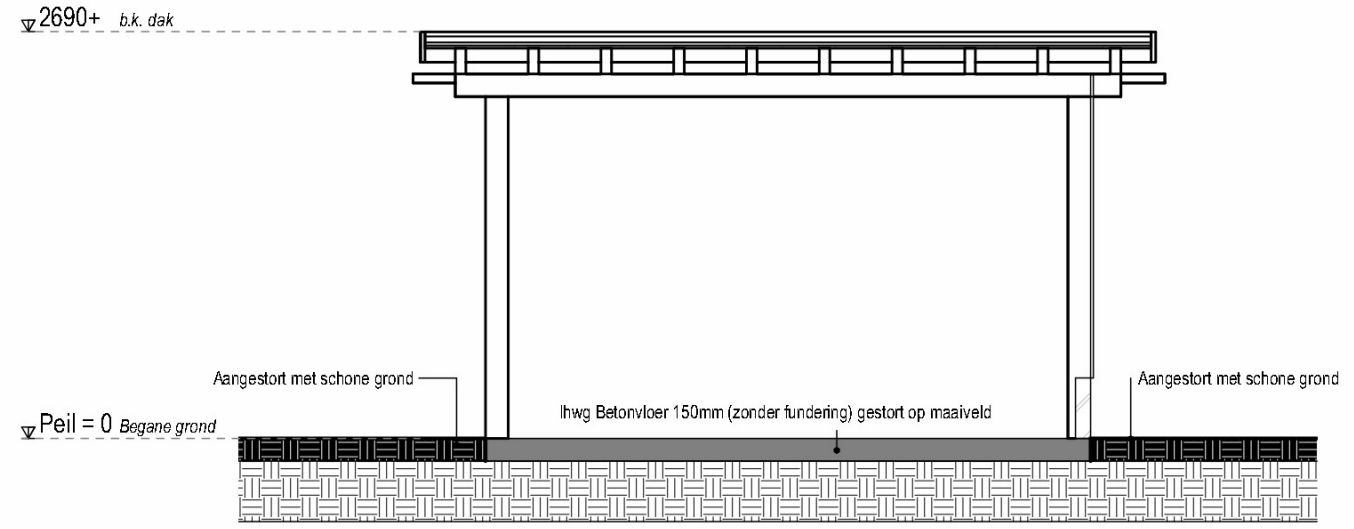

Doorsnede A

Opbouw

Betonvloer los gestort op het bestaande maaiveld.
 Betonpoeren (met stelpoten) geplaatst op de betonvloer.
 De houten palen constructie bevestigd op de poeren.
 Dak en geveldelen aan constructie vastgemaakt.
 Na de werkzaamheden is er naast de betonvloer aangestort met schone grond

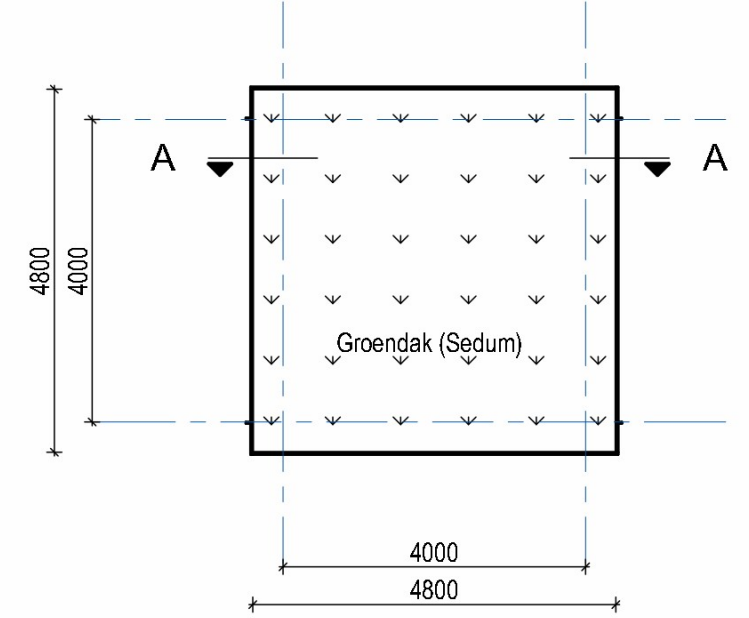

Dak aanzicht

<p>project: Overkapping</p> <p>opdrachtgever: [Redacted]</p>	<p>datum: 18-09-2024</p> <p>revisiedatum: -</p> <p>getekend: CW gecontroleerd: TV</p> <p>formaat: A3 schaal: 1:100</p> <p>projectfase: DEF. ONTWERP</p> <p>werknr.: DH24-277</p> <p>teknr.: C801 revisie: -</p>
<p>onderdeel: Overzicht Overkapping</p>	
<p>Den Hollander</p> <p>BOUWADVIES EN ONTWERP</p>	
<p>Kerkring 17 Postbus 139 Tel: 0168-403041 Email: Internet:</p>	<p>4791 HG Klundert 4790 AC Klundert info@dhbouwadvies.nl www.dhbouwadvies.nl</p>