


Voor­aan­zicht


Rechter zijaanzicht

Achteraanzicht


Linker zijaanzicht

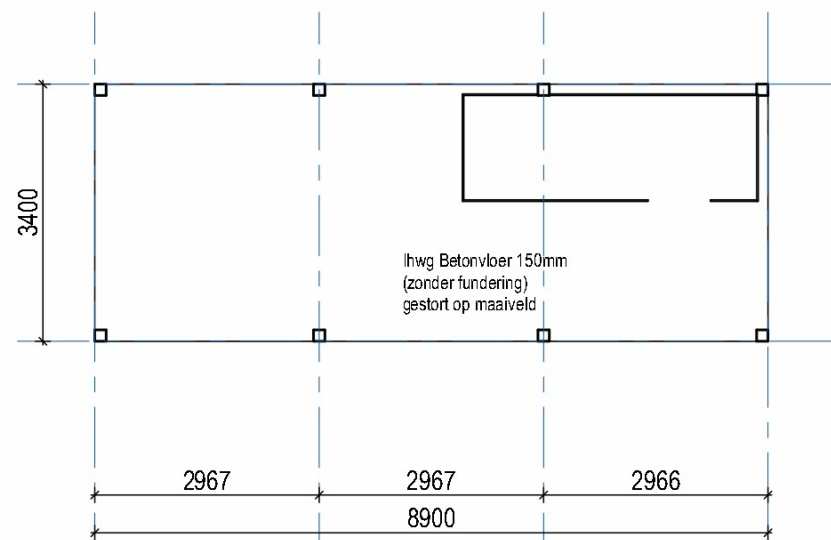

Begane grond

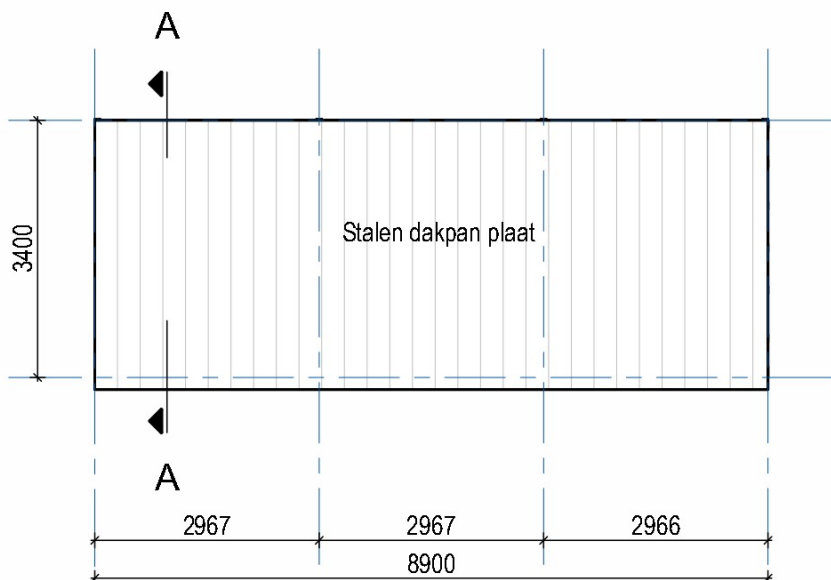

Dak aanzicht

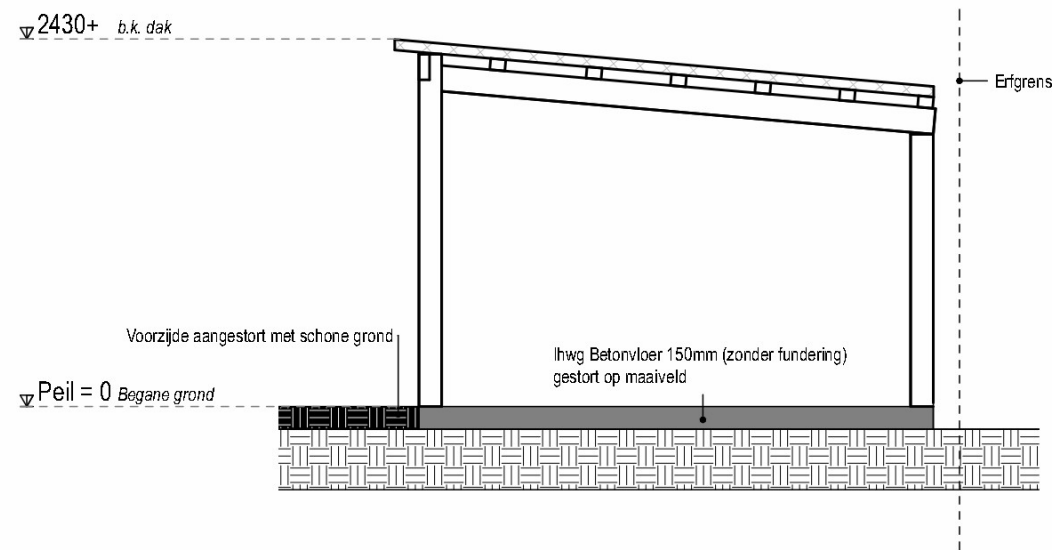

Doorsnede A

Opbouw

Betonvloer los gestort op het bestaande maaiveld.
 Betonpoeren (met stelpoten) geplaatst op de betonvloer.
 De houten palen constructie bevestigd op de poeren.
 Dak en geveldelen aan constructie vastgemaakt.
 Na de werkzaamheden is er naast de betonvloer aangestort met schone grond

project: Houtopslag		datum: 18-09-2024
opdrachtgever: [REDACTED]		revisiedatum: -
		getekend: CW gecontroleerd: TV
onderdeel: Overzicht Houtopslag		formaat: A3 schaal: 1:100
Kerkring 17 Postbus 139 Tel: 0168-403041 Email: Internet:		projectfase: DEF. ONTWERP
4791 HG Klundert 4790 AC Klundert info@dhbouwadvies.nl www.dhbouwadvies.nl		werknr.: DH24-277
C802		tek.nr.: C802 revisie: -