


B

B

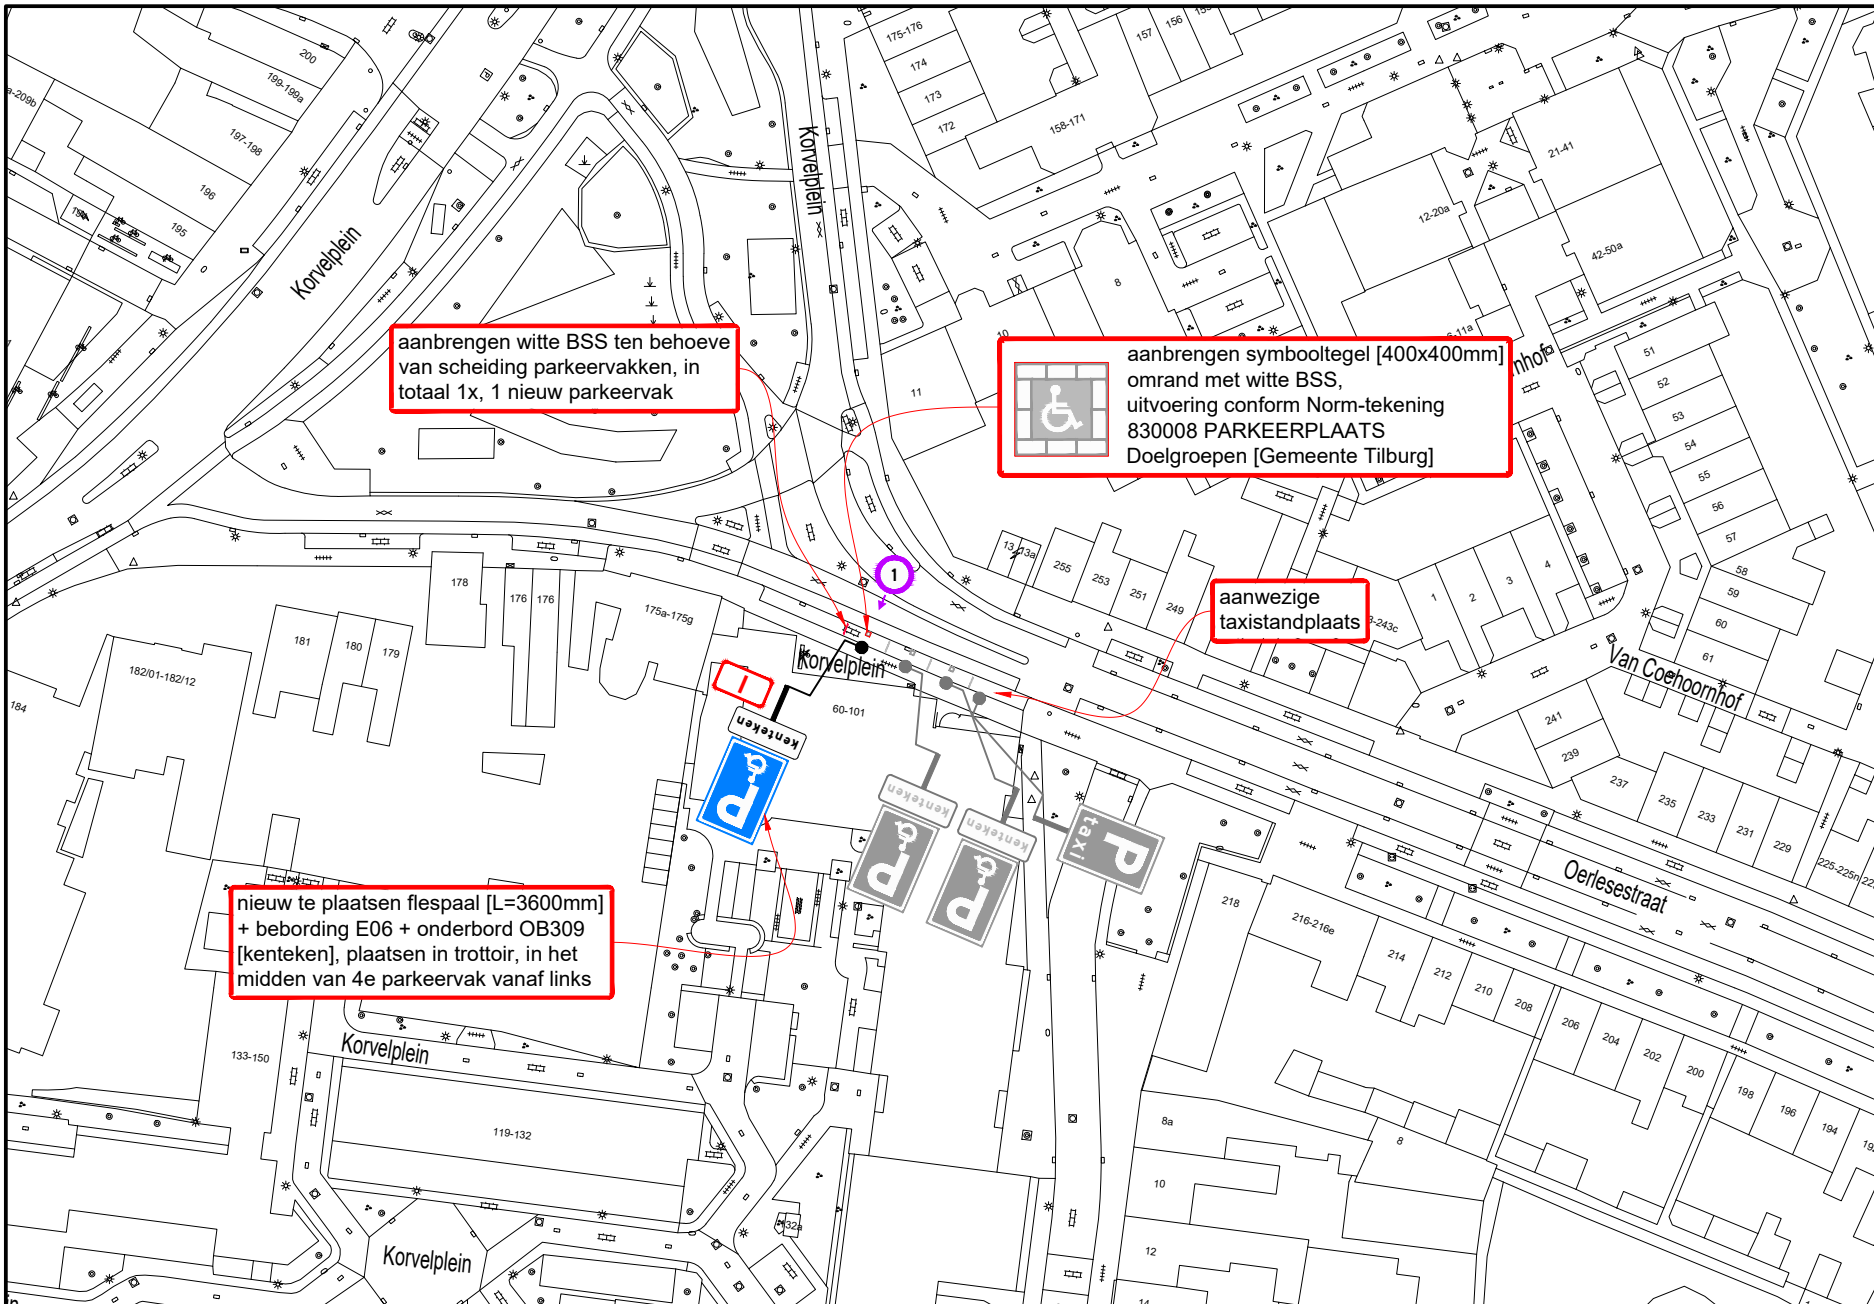

A


### Hoeverhedenstaat

- nieuw:
  - 1x flespaal [L=3600mm] + E06-bord + onderbord OB309 [kenteken]; type I
  - 1x symbooltegel GPP, 40x40x8 cm
  - 14x BSS wit, 21x10x8 cm

verplaatsen: -

verwijderen: -

### Locatie

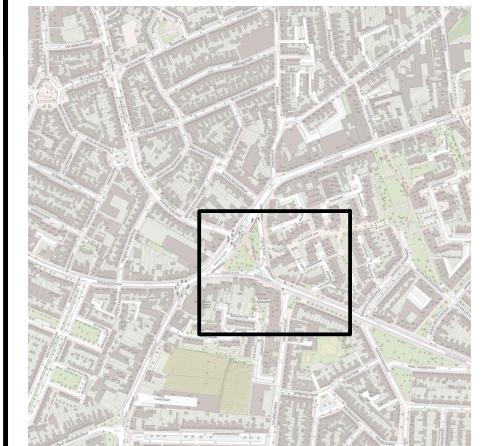

### Legenda



orientatie

#### afmetingen standaard RVV-bebording

vormgeving bord	maat	type bord			
		I	II	III	IV
rond	diameter	400	600	800	1000
driehoek	zijde	500	700	900	1100
vierkant	zijde	400	600	800	1000
rechthoek	breedte	300	400	600	800
	hoogte	450	600	900	1200
achthoek	hoogte	X	700	900	X

#### plaatsing RVV-bebording

- hoogte onderkant bebording ten opzichte van verharding bedraagt minimaal 2,20 m
- bebording bevestigen op flespaal, tenzij anders vermeld

### GPP Korvelplein 61 te Tilburg

Permanente verkeersmaatregelen

opdrachtgever:	W. Vaartjes	01-11-24
getekend:	W. Vaartjes	01-11-24
gecontroleerd:	P. Kraan	01-11-24
vrijgegeven:	M. Jacobs	01-11-24
versie:	v 1.0 - DEFINITIEF	
schaal:	1:1000	formaat: A3

© Vevon B.V. tekeningnummer: 202315604-467

Niets van deze tekening mag worden vervoerdigd en / of openbaar gemaakt d.m.v. druk, fotokopie, microfilm of op welke andere wijze ook, zonder voorafgaande schriftelijke toestemming van Vevon B.V., noch zonder enige schriftelijke toestemming van de Gemeente Tilburg.