

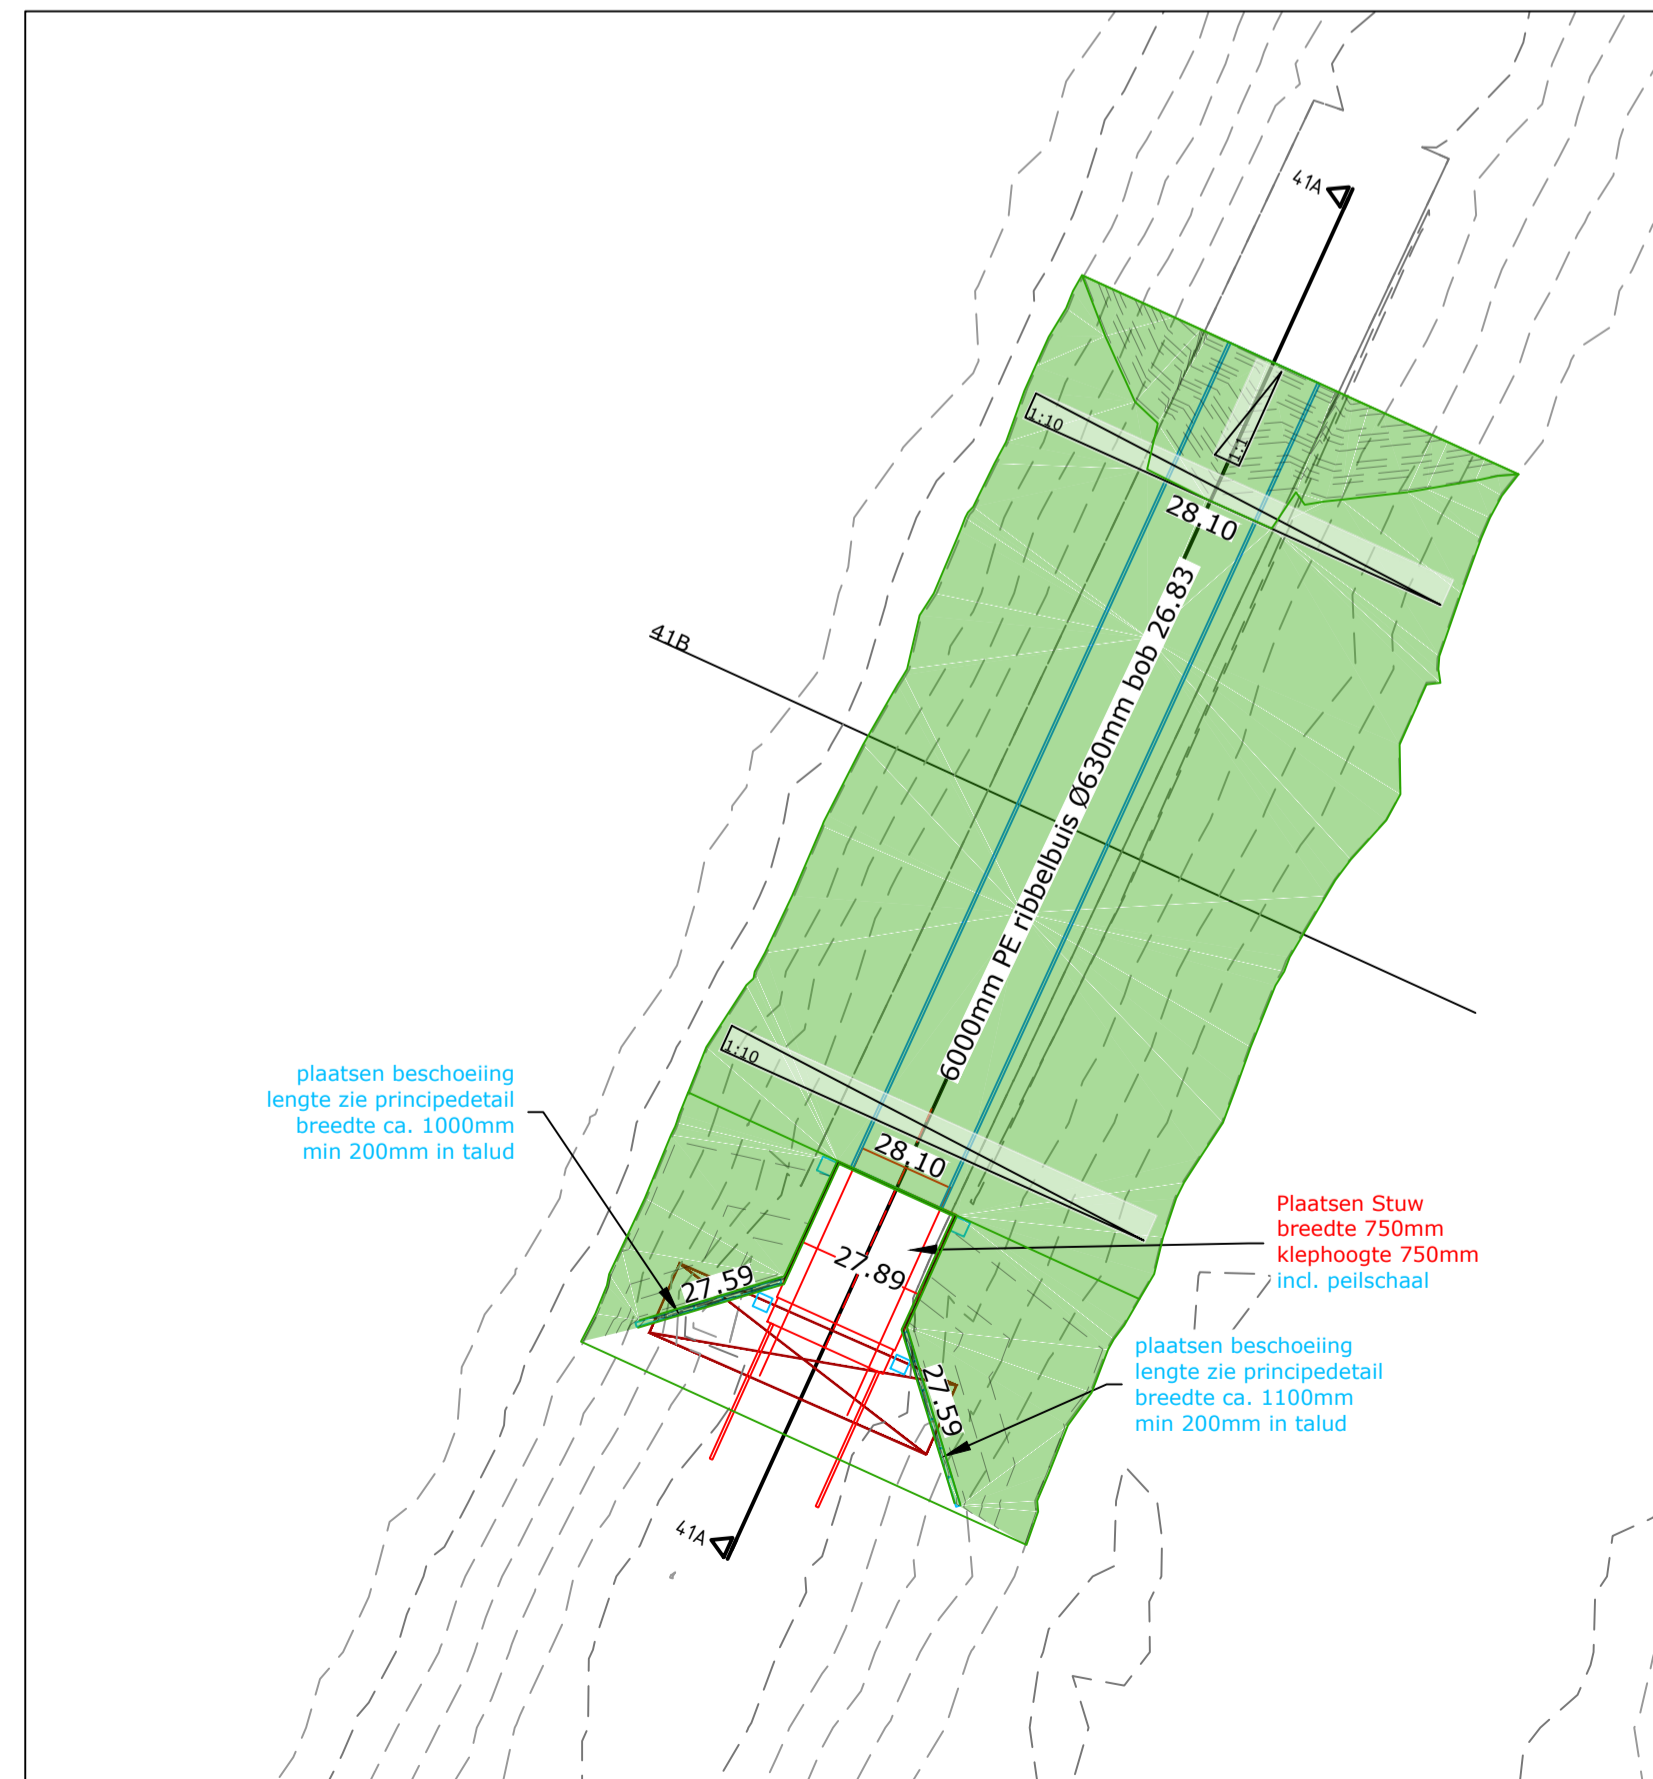


Dwarsprofiel 41A
Schaal 1:20

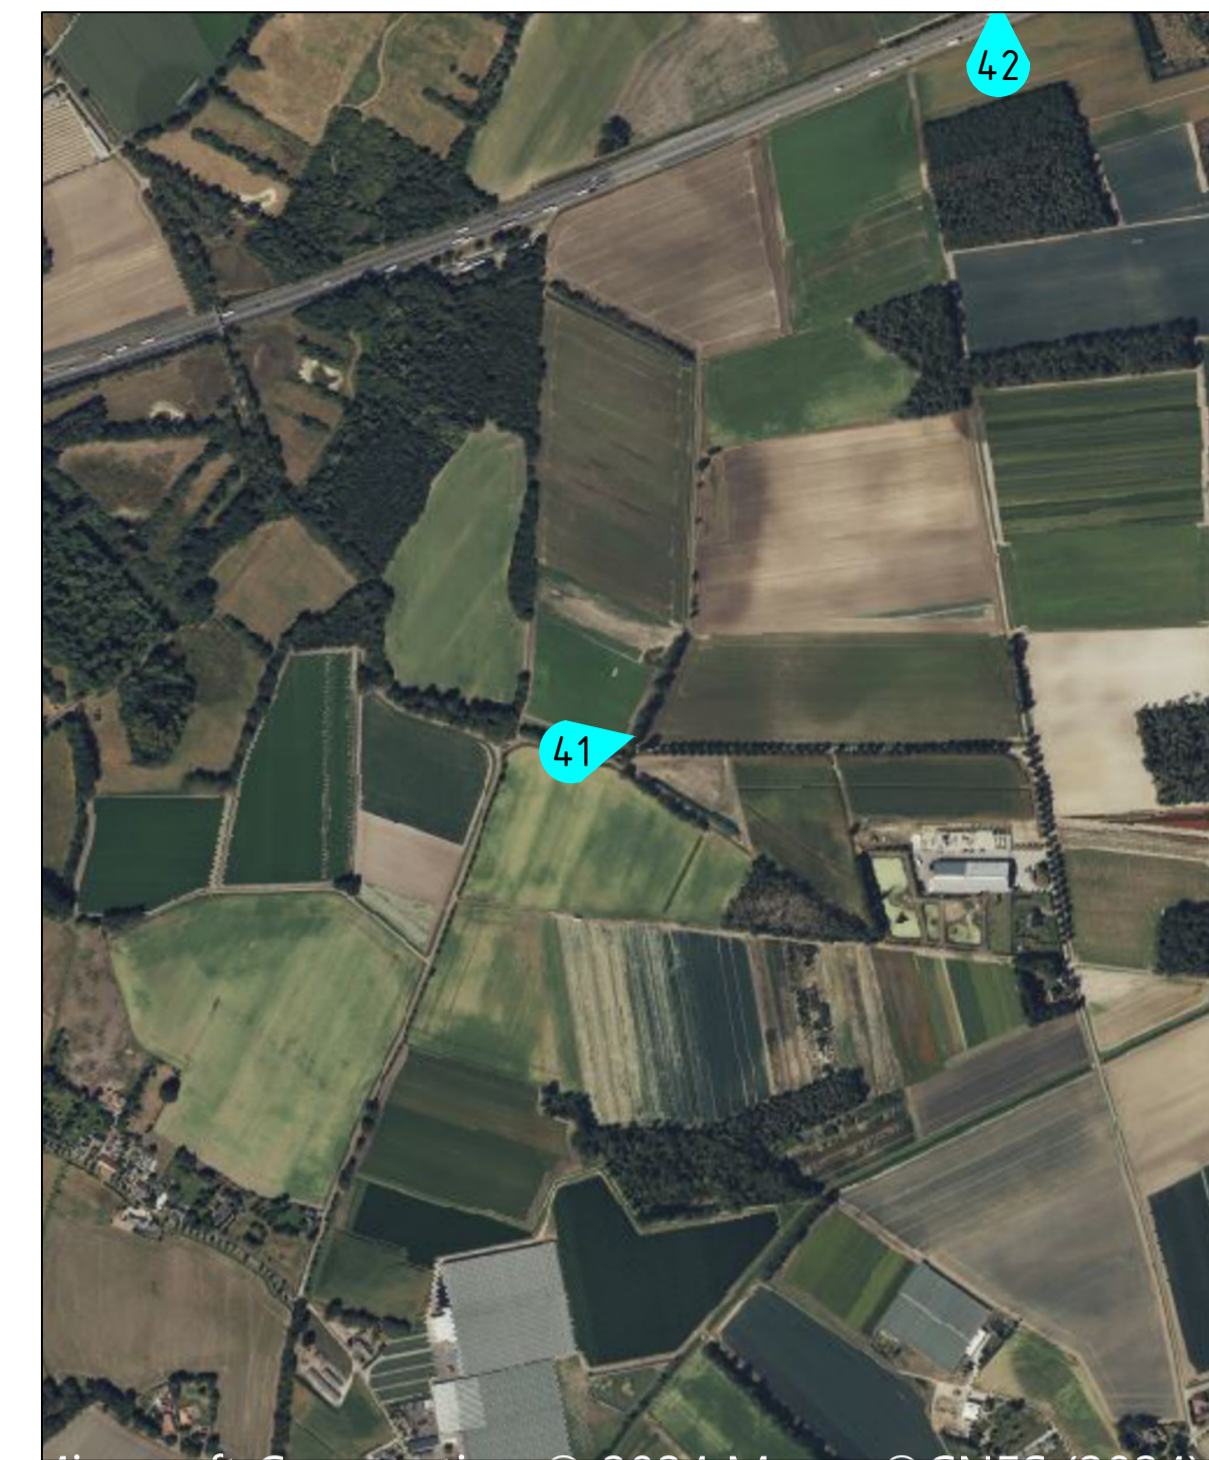

Dwarsprofiel 41B
Schaal 1:20

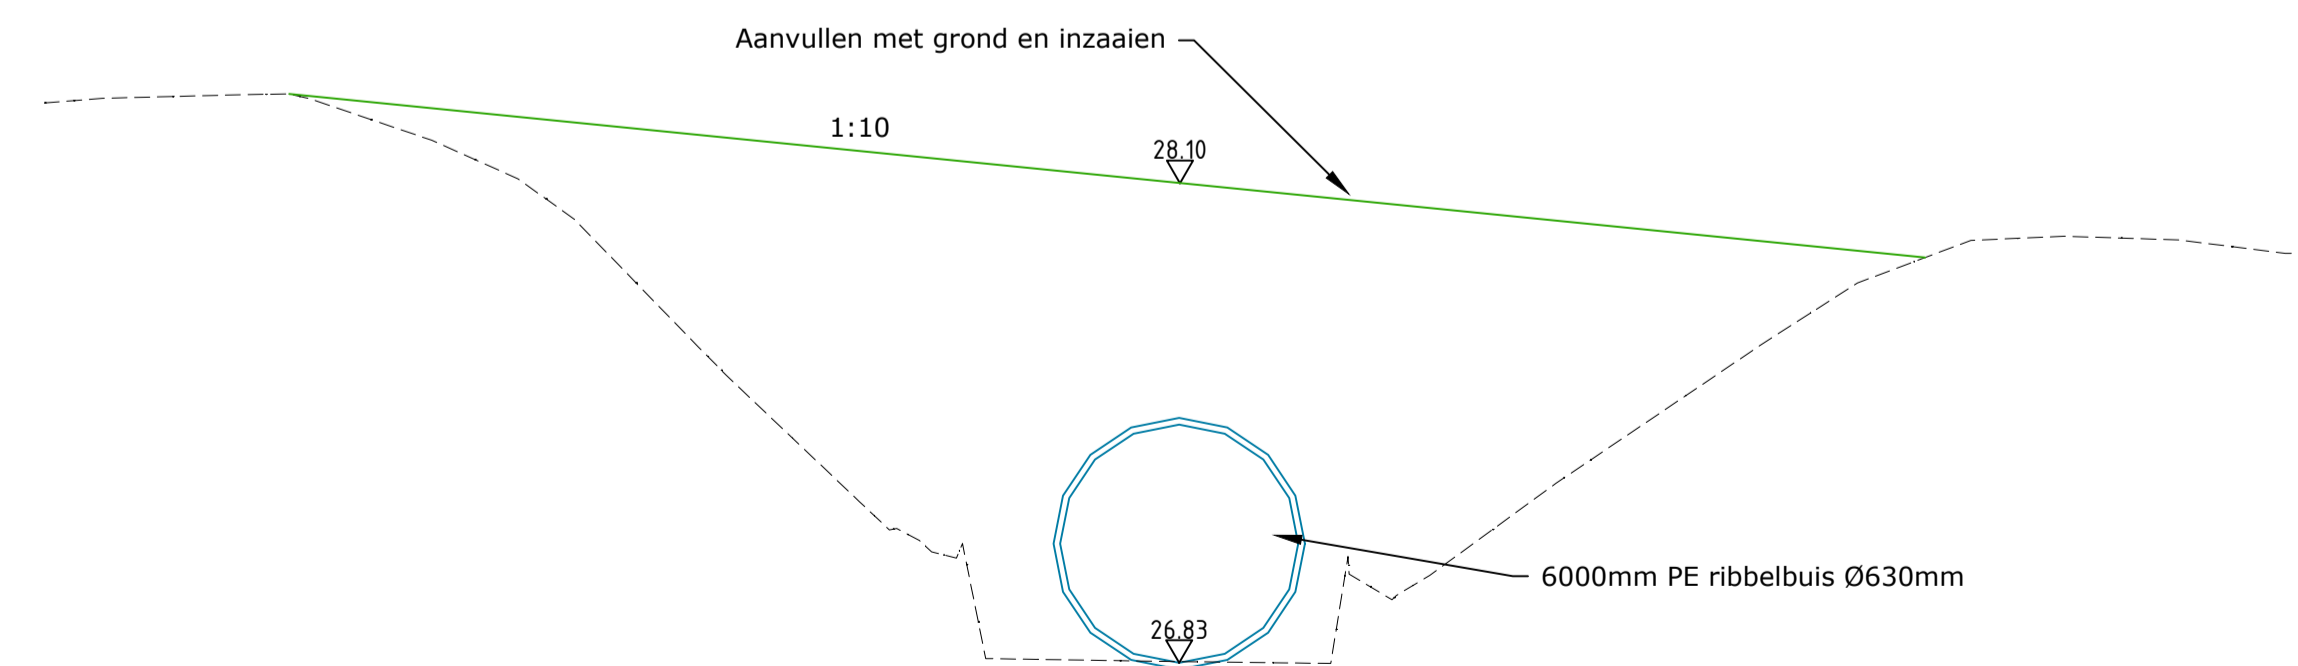

LEGENDA

- AANVULLING
- VERWIJDEREN BESTAANDE STUWCONSTRUCTIE
- BESTAANDE DUIKER



Gemeente	Peel en Maas
Afmetingen (bxt)	750x750mm
Coördinaat	X 200234,70, Y 376668,94
Stuwhoogte	27,11
Drempelhoogte	26,84
Status waterloop	Primair
SPUK regeling	Nee

WIJZIGING / N.A.V. :	STATUS	TEK.	GECONTR.	PAK	DATUM	VERSIE
wijziging na overleg	Definitief				18-10-2024	D
	Definitief				20-09-2024	C
	Concept				14-06-2024	B
	Concept				19-03-2024	A

WATERSCHAP LIMBURG

STUWEN IN LEGGERWATERGANGEN
STUW 41 MAASBREE, IRSEL

PROJECTNUMMER: WLI-028-01	SCHAAL: 1:20 / 1:50	
TEKENINGNUMMER: 23-36641	BESTEKNUMMER: 23-021	

Minderbroederssingel 15D Postbus 245 T 0475 334 651 E info@brouwers.com
6043 AS Roermond 6040 AS Roermond F 0475 311 400 I www.brouwers.com