
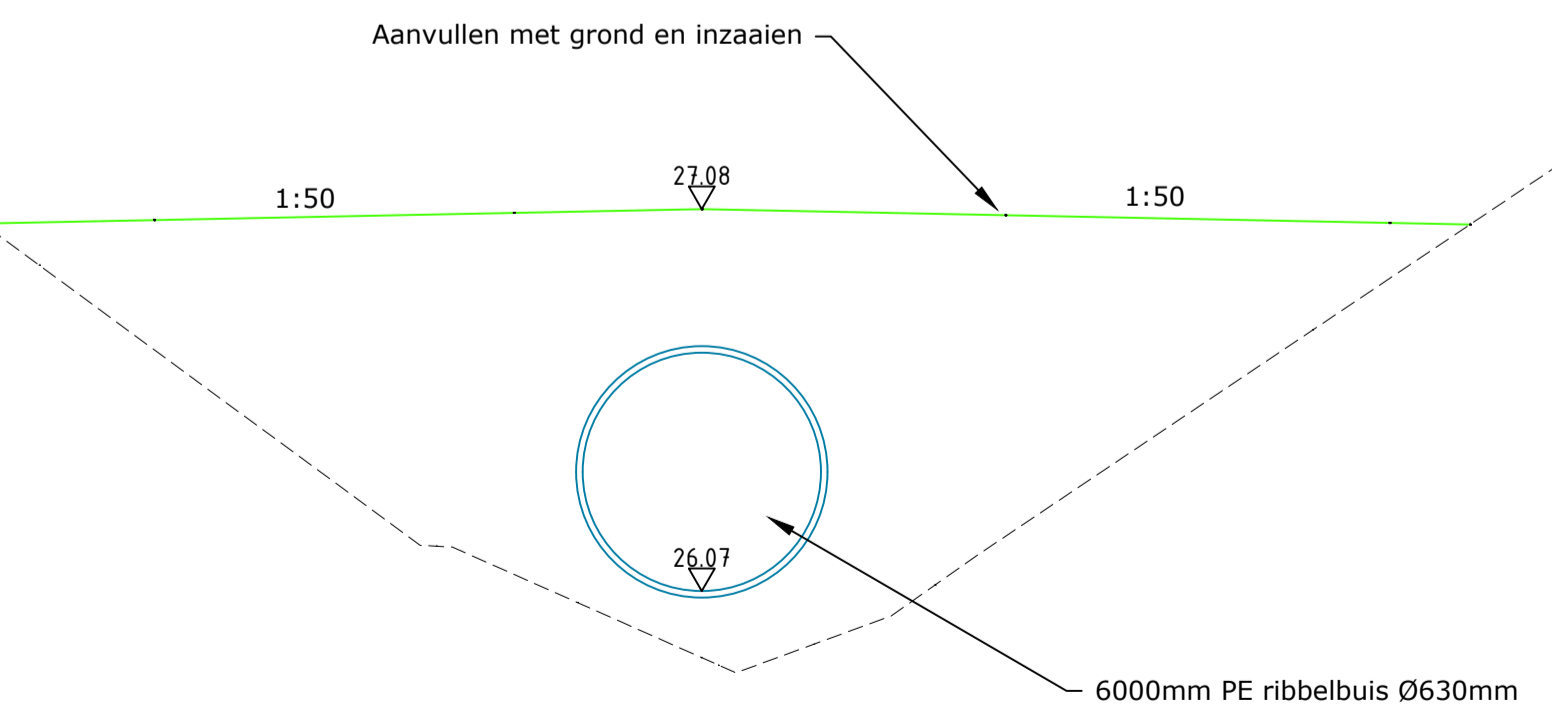


Dwarsprofiel 43A
Schaal 1:20

LEGENDA

- AANVULLING
- VERWIJDEREN BESTAANDE STUWCONSTRUCTIE

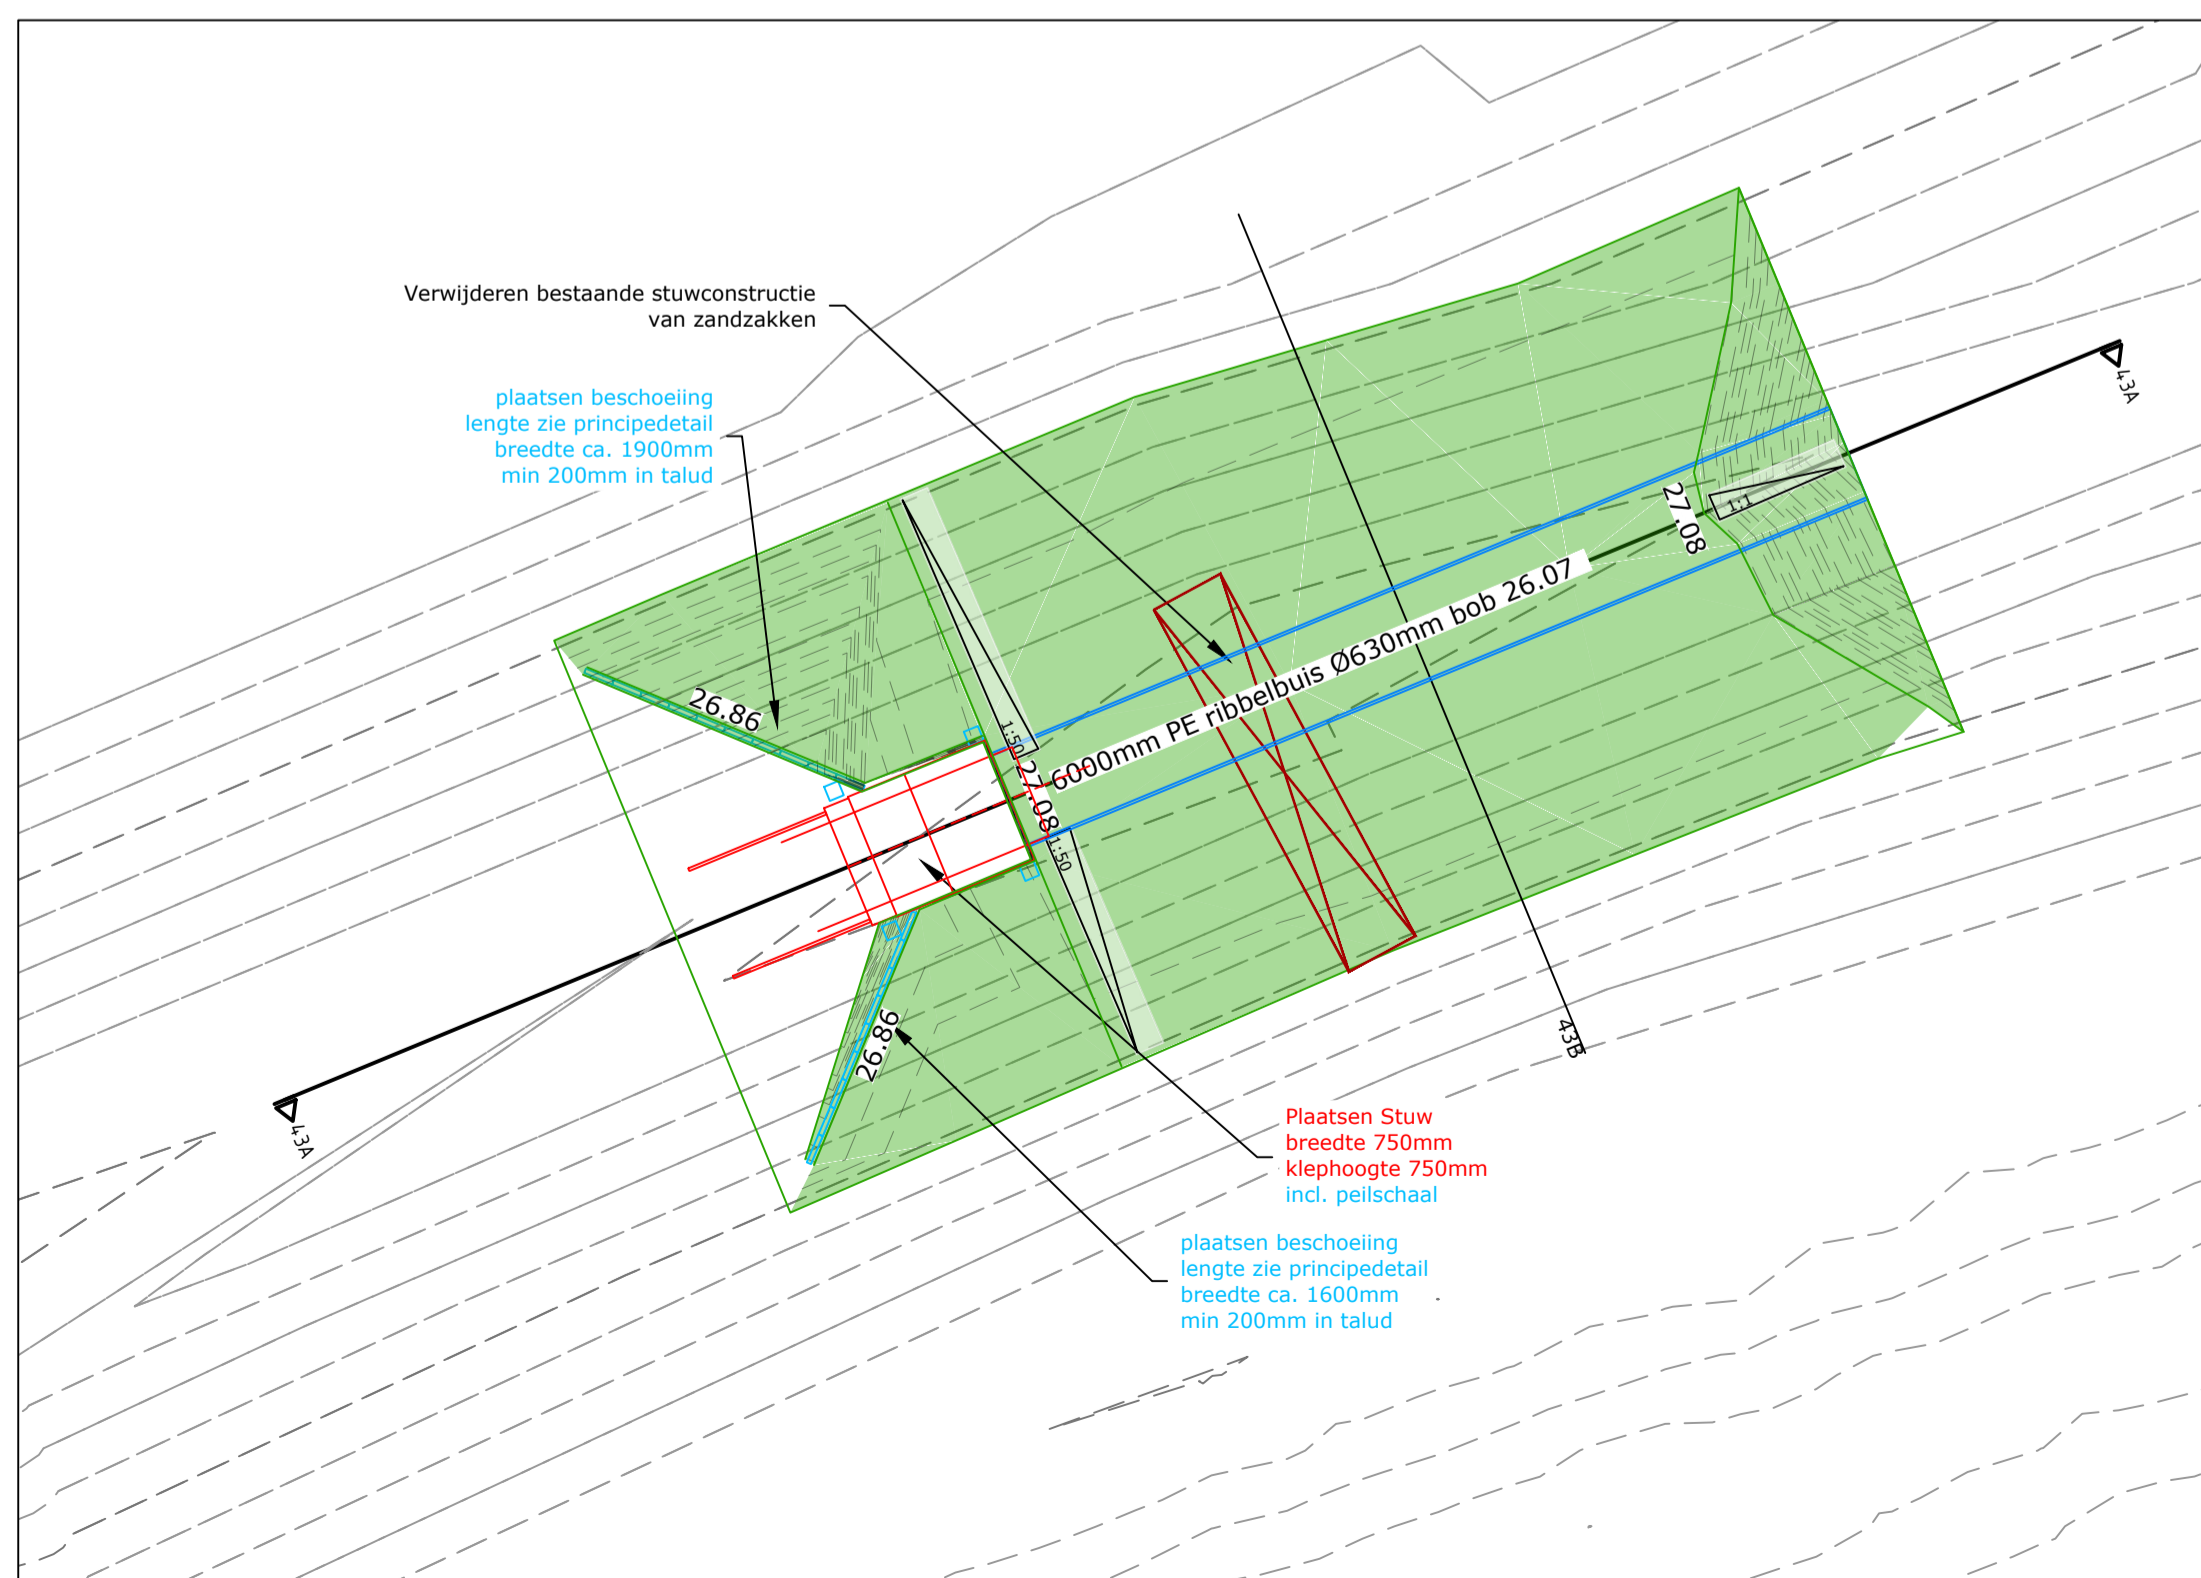

Dwarsprofiel 43B
Schaal 1:20



| | |
|------------------|--------------------------|
| Gemeente | Peel en Maas |
| Afmetingen (bxh) | 750x750mm |
| Coördinaat | X 201350.12, Y 377905.14 |
| Stuwhoogte | 26.78 |
| Drempelhoogte | 26.08 |
| Status waterloop | Primair |
| SPUK regeling | Nee |

| WIJZIGING / N.A.V. : | STATUS | TEK. | GECONTR. | PAR. | DATUM | VERSIE |
|----------------------|------------|------|----------|------|------------|--------|
| wijziging na overleg | Definitief | | | | 18-10-2024 | C |
| | Definitief | | | | 20-09-2024 | B |
| | Concept | | | | 19-03-2024 | A |

WATERSCHAP LIMBURG

STUWEN IN LEGGERWATERGANGEN
STUW 43 MAASBREE, ZWARTVEN

| | | | |
|--|------------------------------|-------------------------|--|
| | PROJECTNUMMER: WLI-028-01 | SCHAAL: 1:20 / 1:50 | |
| | TEKENINGNUMMER: 23-36643 | BESTEKNUMMER: 23-021 | |