
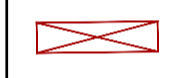

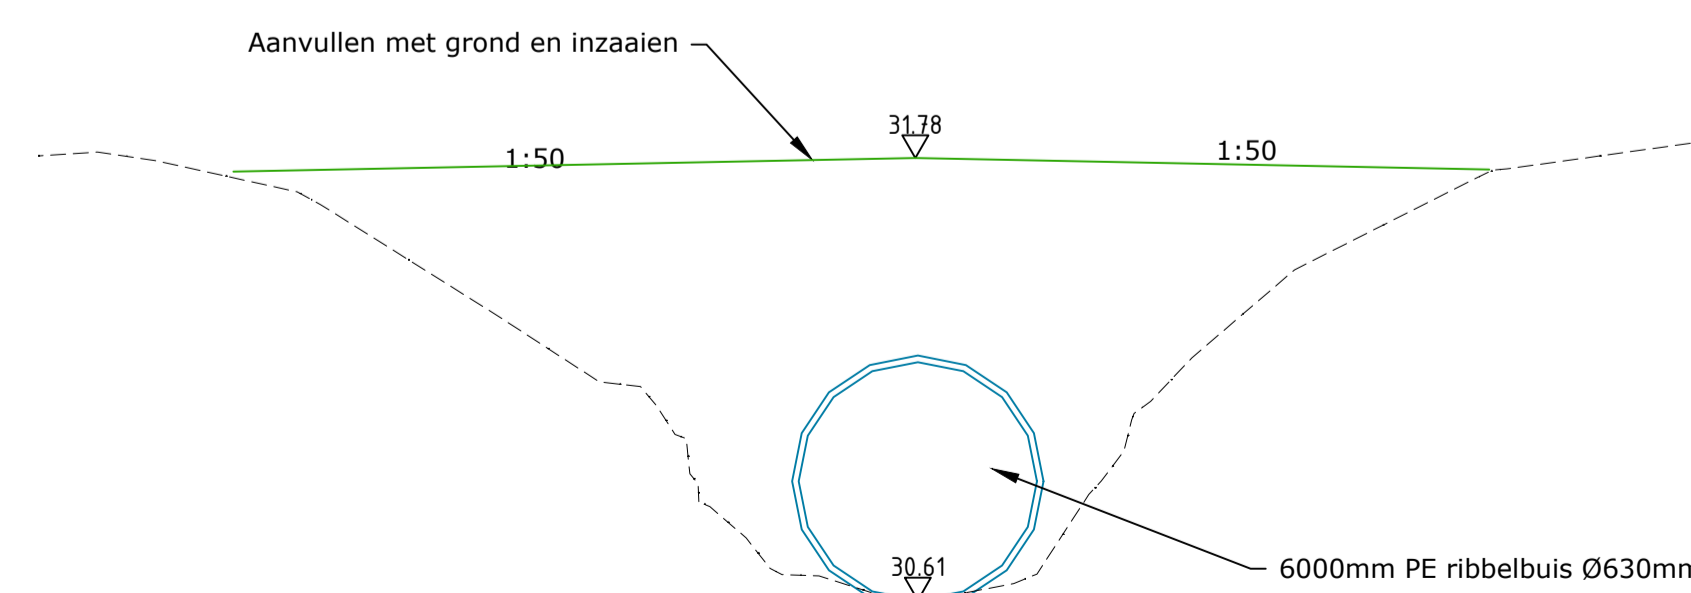
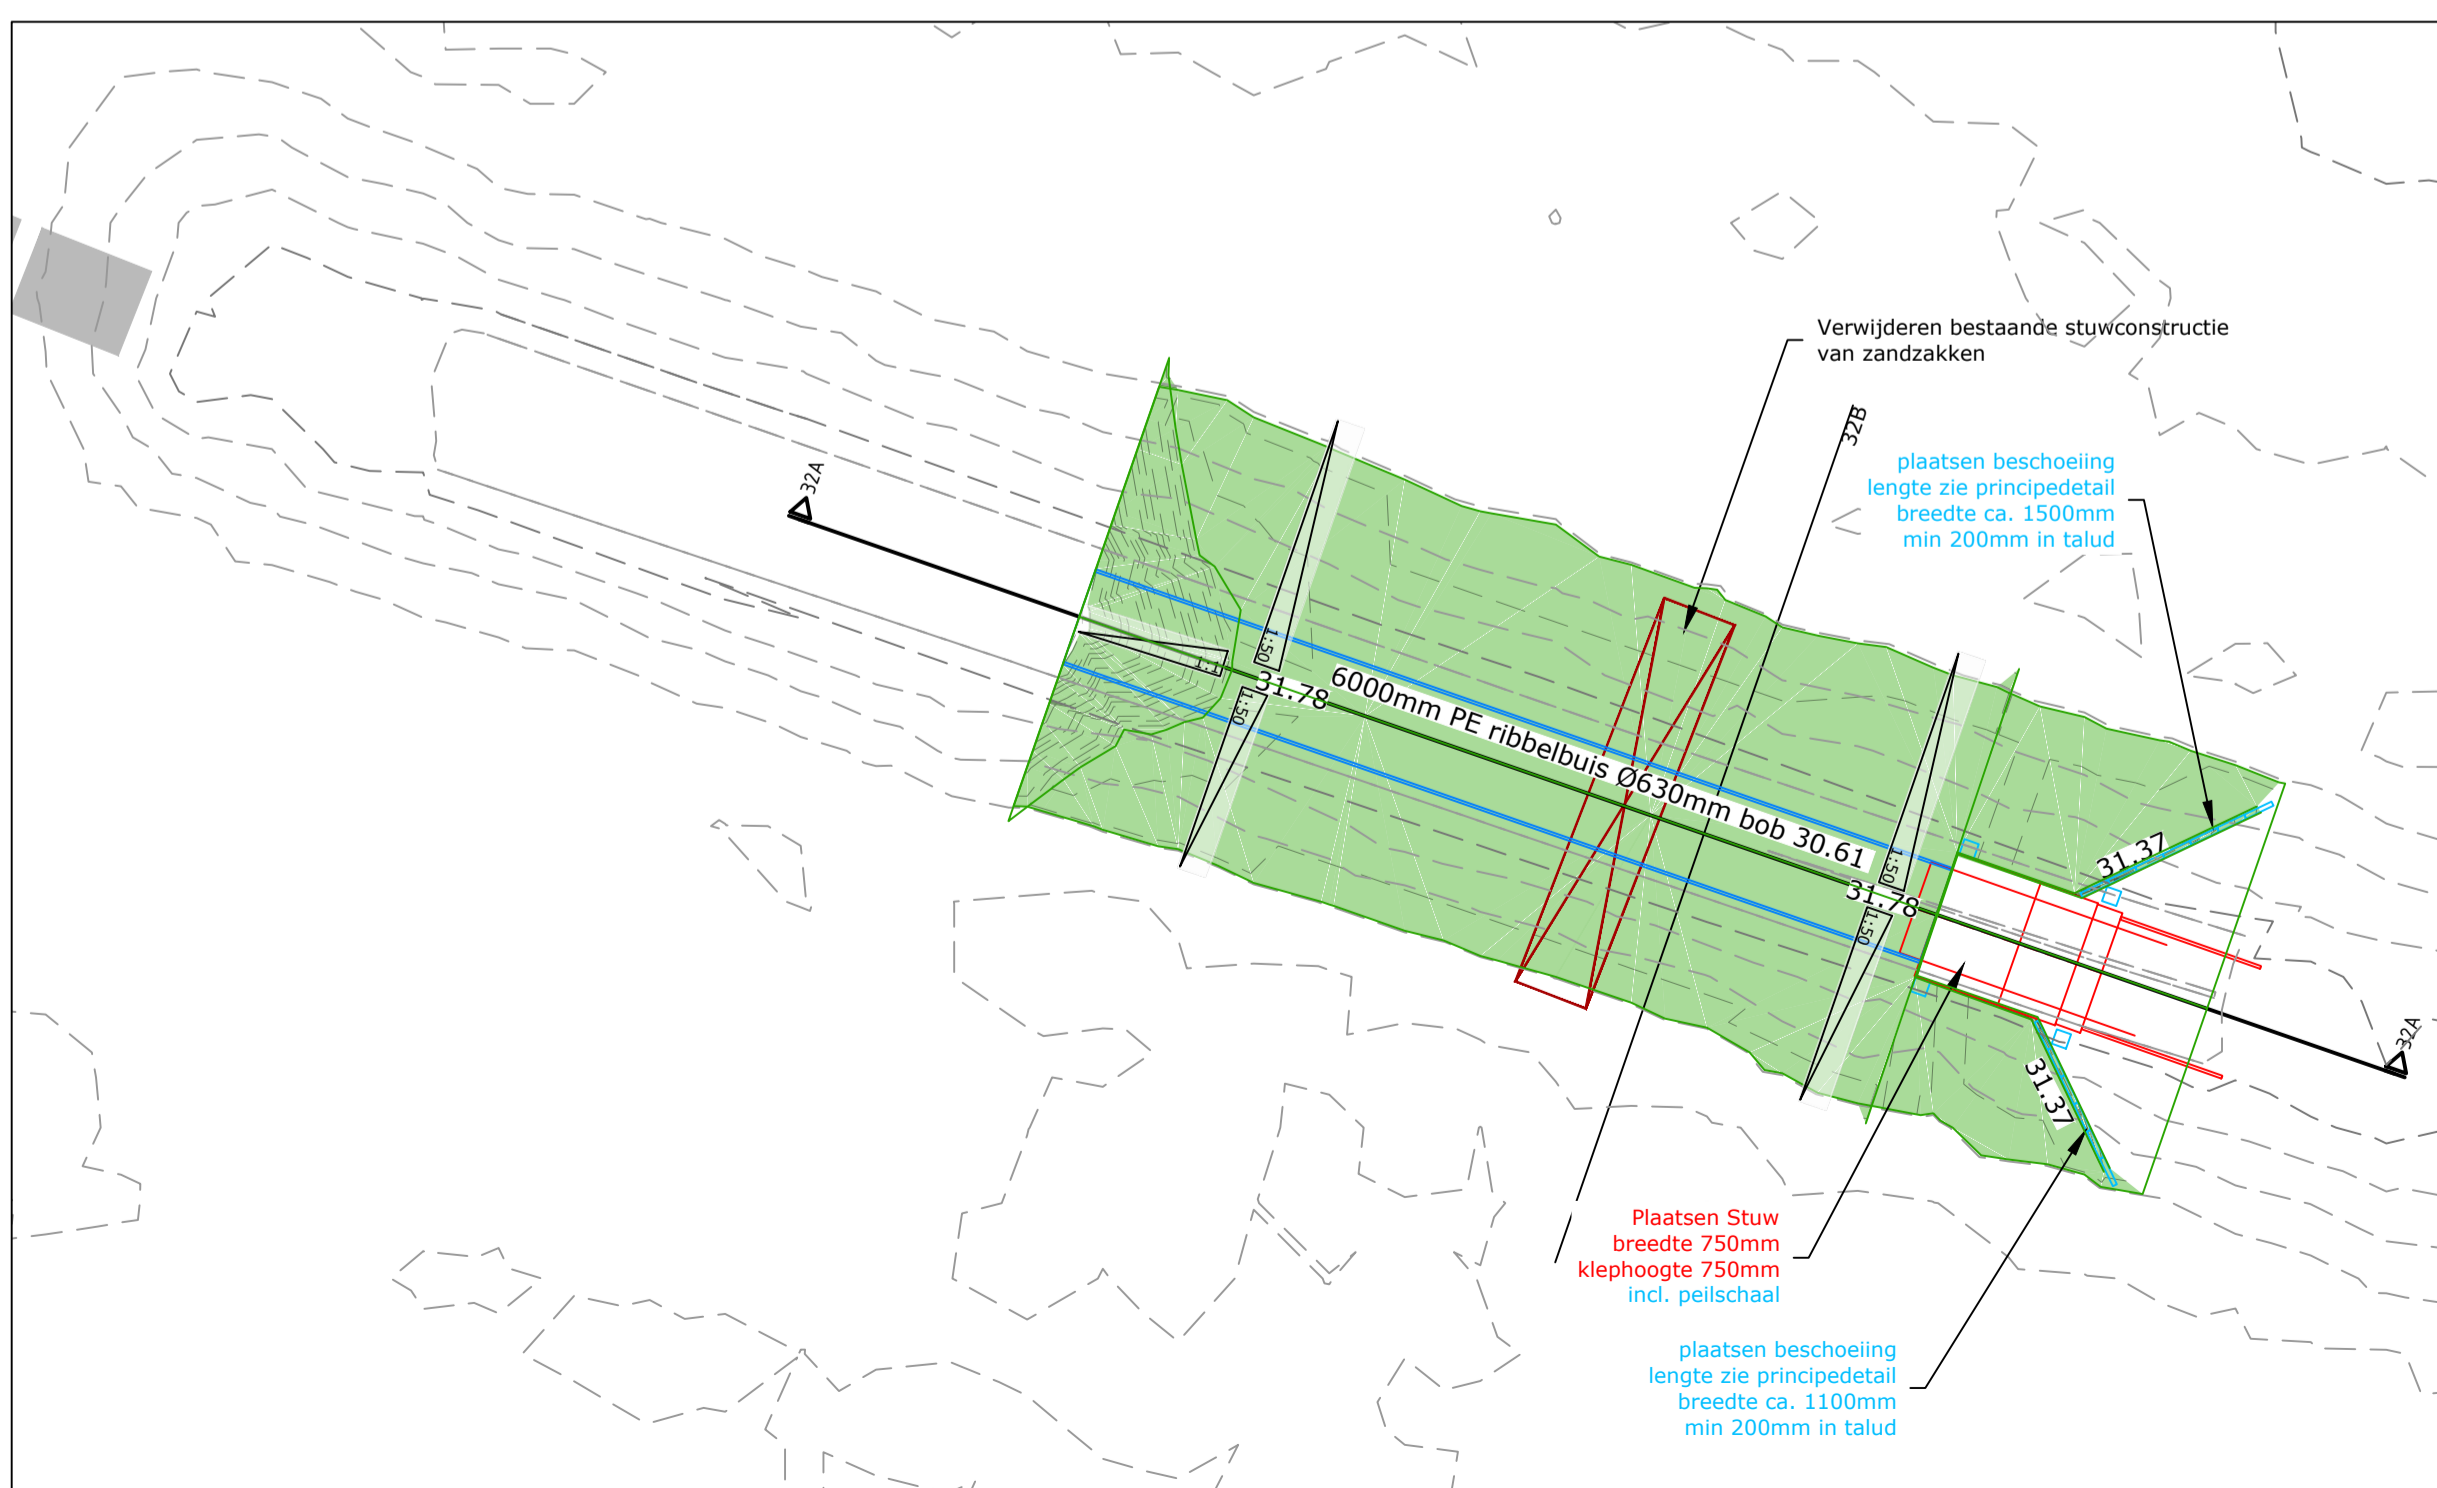
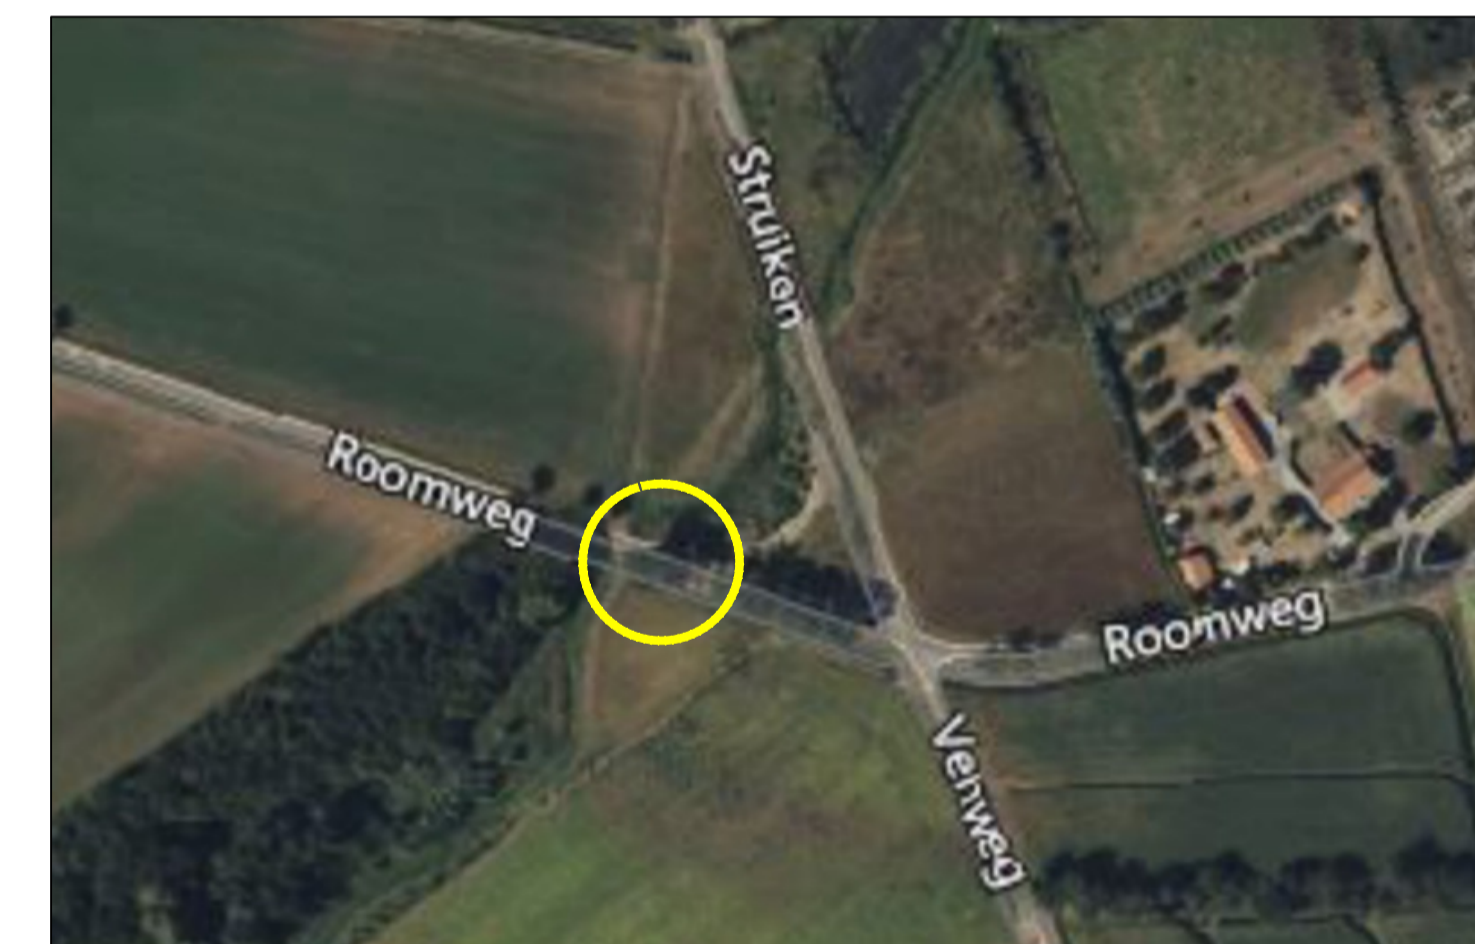


**Dwarsprofiel 32A**  
Schaal 1:20

LEGENDA

-  AANVULLING
-  VERWIJDEREN BESTAANDE STUWCONSTRUCTIE
-  BESTAANDE DUIKER



**Dwarsprofiel 32B**  
Schaal 1:20

Gemeente	Peel en Maas
Afmetingen (bxb)	750x750mm
Coördinaat	X 194854.69, Y 376137.06
Stuwhoogte	31.25
Drempelhoogte	30.62
Status waterloop	Secundair
SPUK regeling	Nee

WIJZIGING / N.A.V. :	STATUS	TEK.	GECONTR.	PM	DATUM	VERSIE
wijziging na overleg	Definitief				18-10-2024	C
	Definitief				20-09-2024	B
	Concept				19-03-2024	A

**WATERSCHAP LIMBURG**

STUWEN IN LEGGERWATERGANGEN  
STUW 32 GRASHOEK, WINKEVEN

PROJECTNUMMER: WLI-028-01  
TEKENINGNUMMER: 23-36632

SCHAAL: 1:20 / 1:50  
BESTEKNUMMER: 23-021

**BROUWERS** adviesbureau

Ministriedersingel 150 Postbus 245 6040 AG Roermond T 0475 334 651 E info@brouwers.com  
E 0475 331 400 I www.brouwers.com