




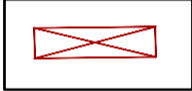

Dwarsprofiel 42A
Schaal 1:20

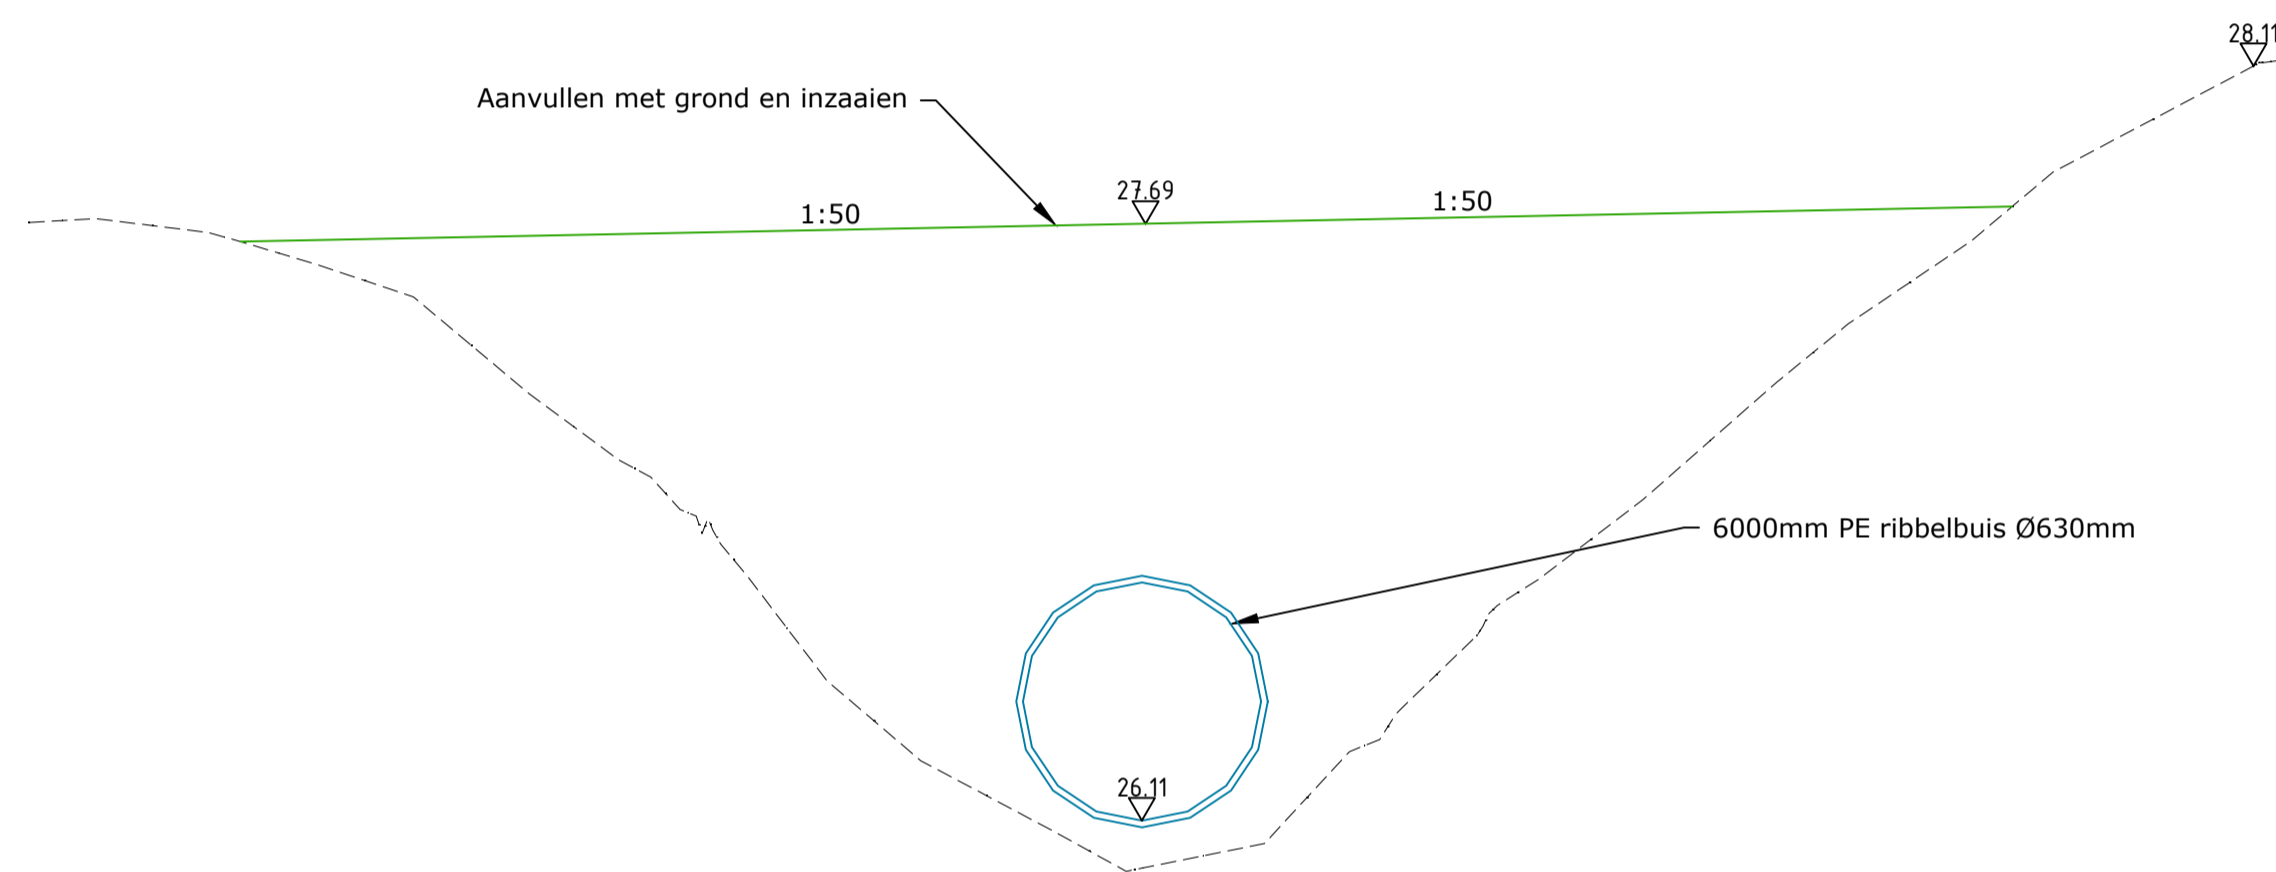

Dwarsprofiel 42B
Schaal 1:20

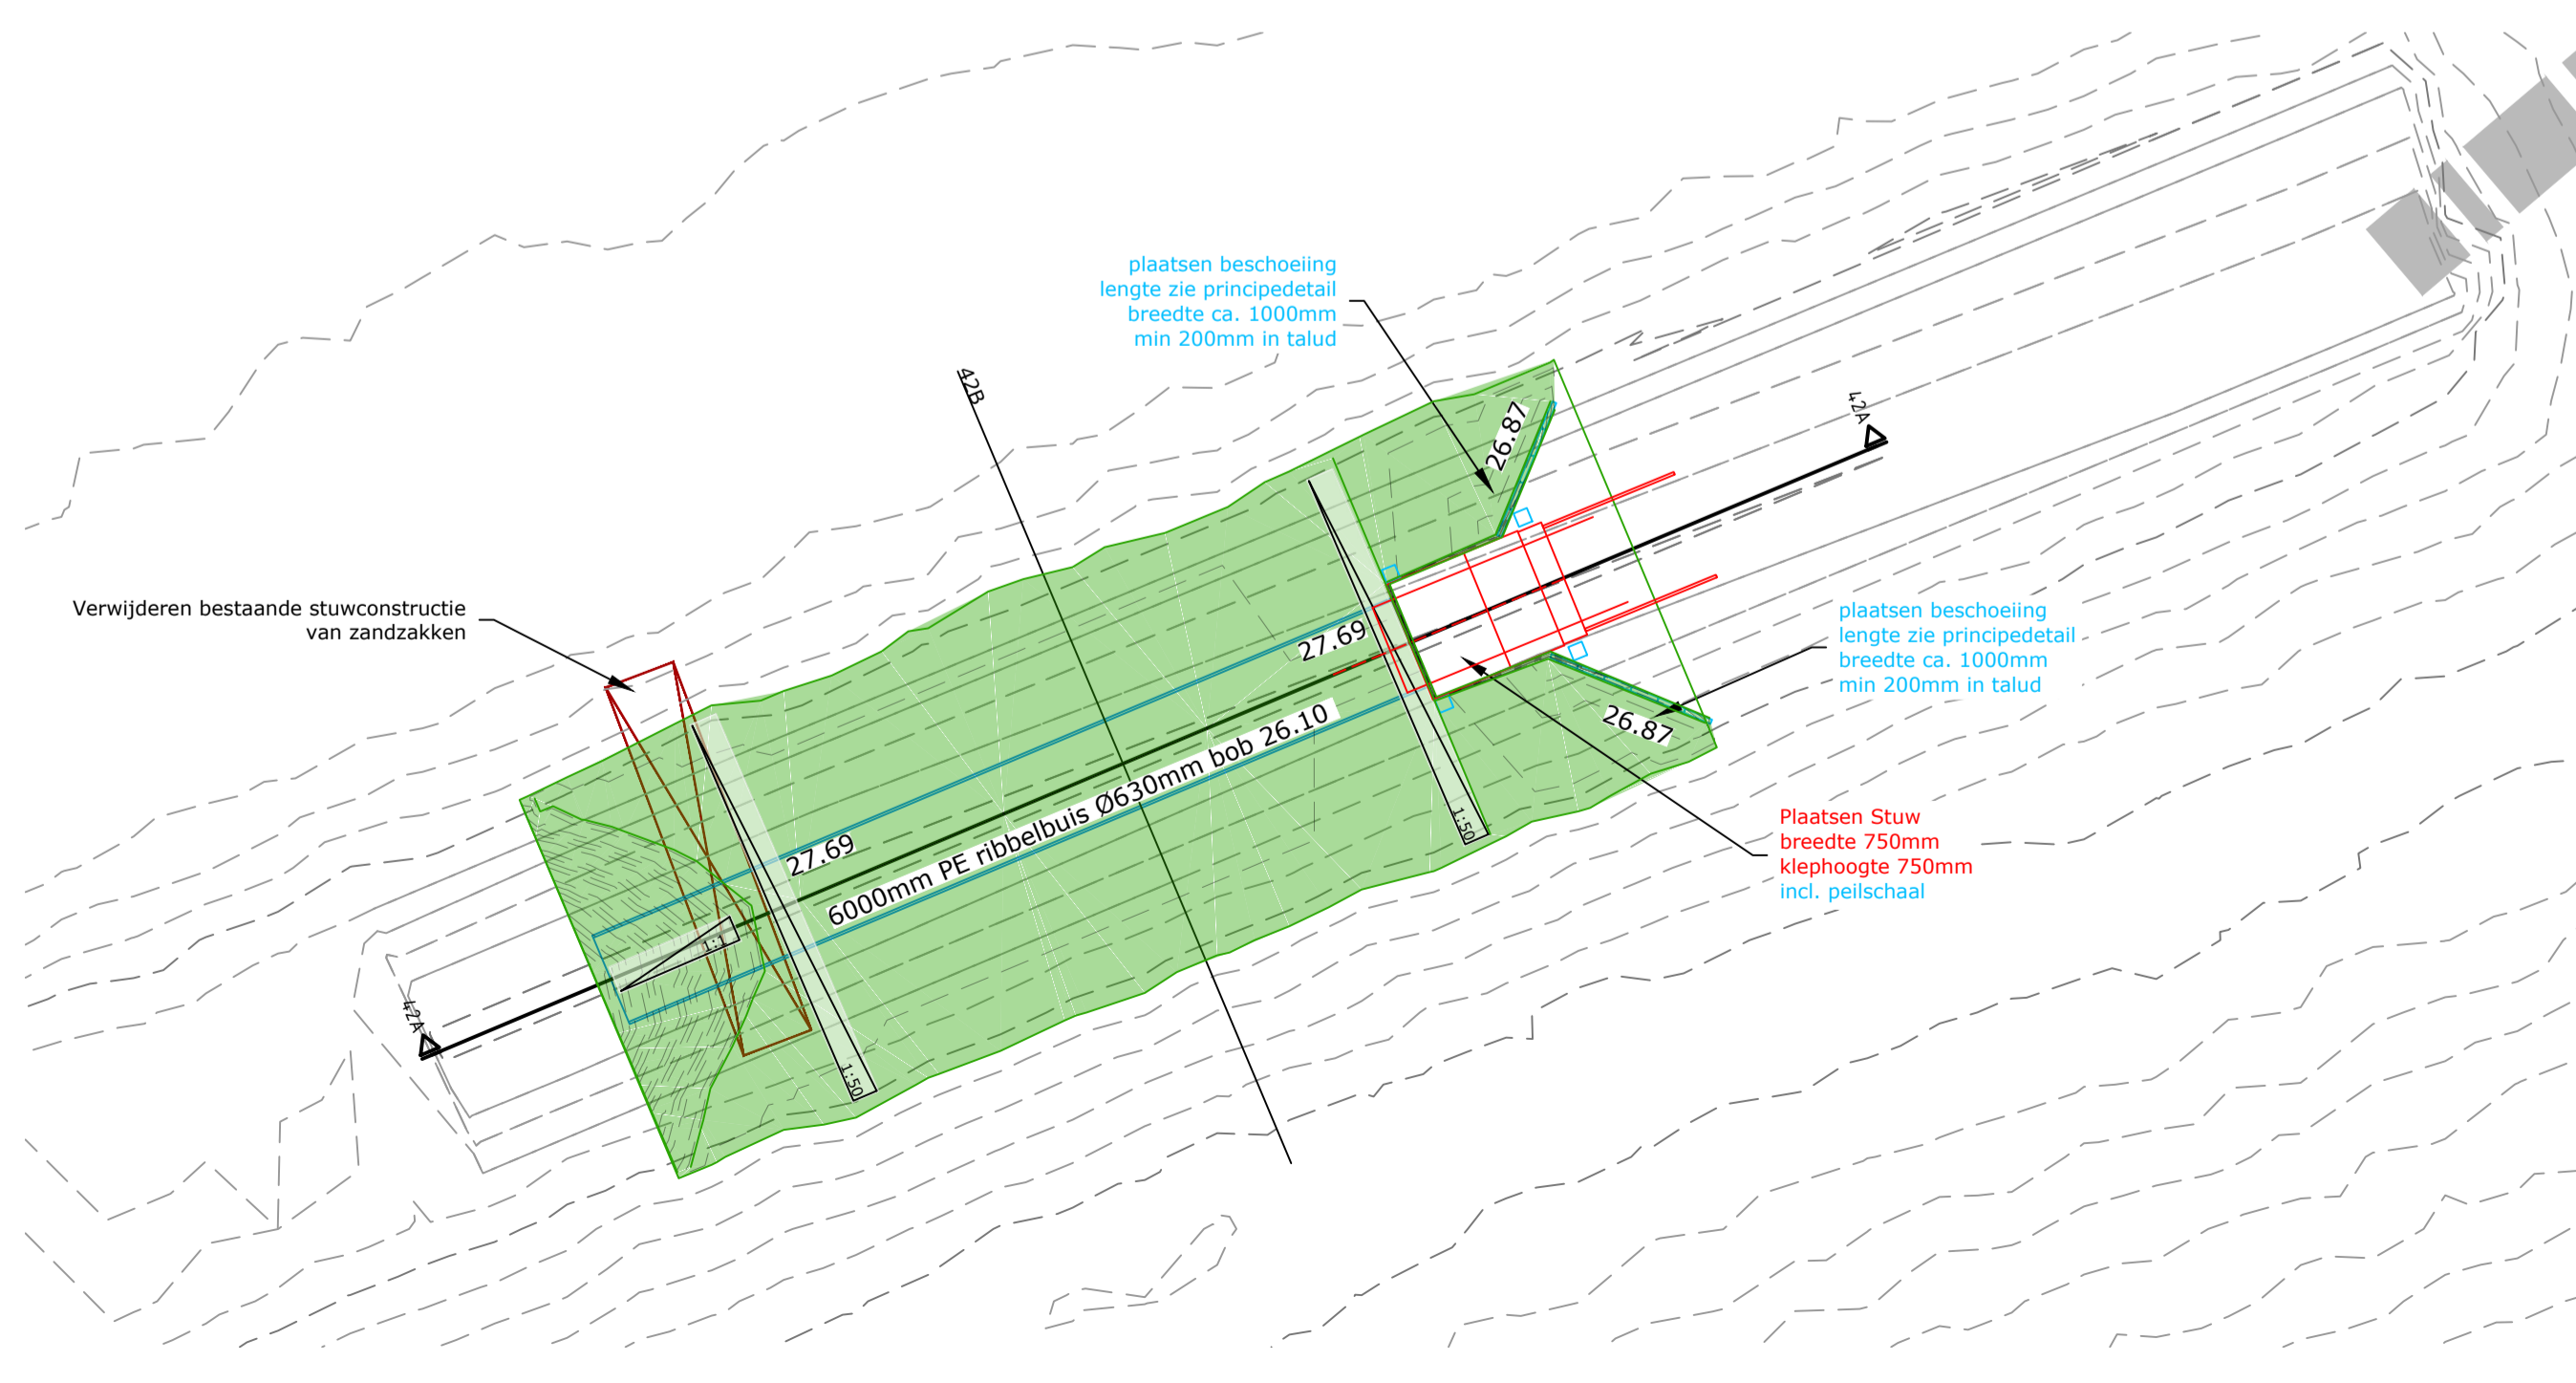

LEGENDA

-  AANVULLING
-  VERWIJDEREN BESTAANDE STUWCONSTRUCTIE
-  BESTAANDE DUIKER



Gemeente	Peel en Maas
Almetingen (bxh)	750x750mm
Coördinaat	X 200723.27, Y 377642.15
Stuwhoogte	26.87
Drempelhoogte	26.12
Status waterloop	Primair
SPUK regeling	Nee

WIJZIGING / N.A.V. :	STATUS	TEK.	GECONTR.	PAB	DATUM	VERSIE
wijziging na overleg	Definitief				18-10-2024	C
	Definitief				20-09-2024	B
	Concept				19-03-2024	A

waterschap limburg **WATERSCHAP LIMBURG**

STUWEN IN LEGGERWATERGANGEN
STUW 42 MAASBREE, ZWARTVEN

PROJECTNUMMER: WLI-028-01
TEKENINGNUMMER: 23-36642
SCHAAL: 1:20 / 1:50
BESTEKNUMMER: 23-021

BROUWERS adviesbureau

Ministeriedersingel 15D Postbus 245
6043 AS Roermond T 0475 334 651 E info@brouwers.com
F 0475 313 400 I www.brouwers.com