


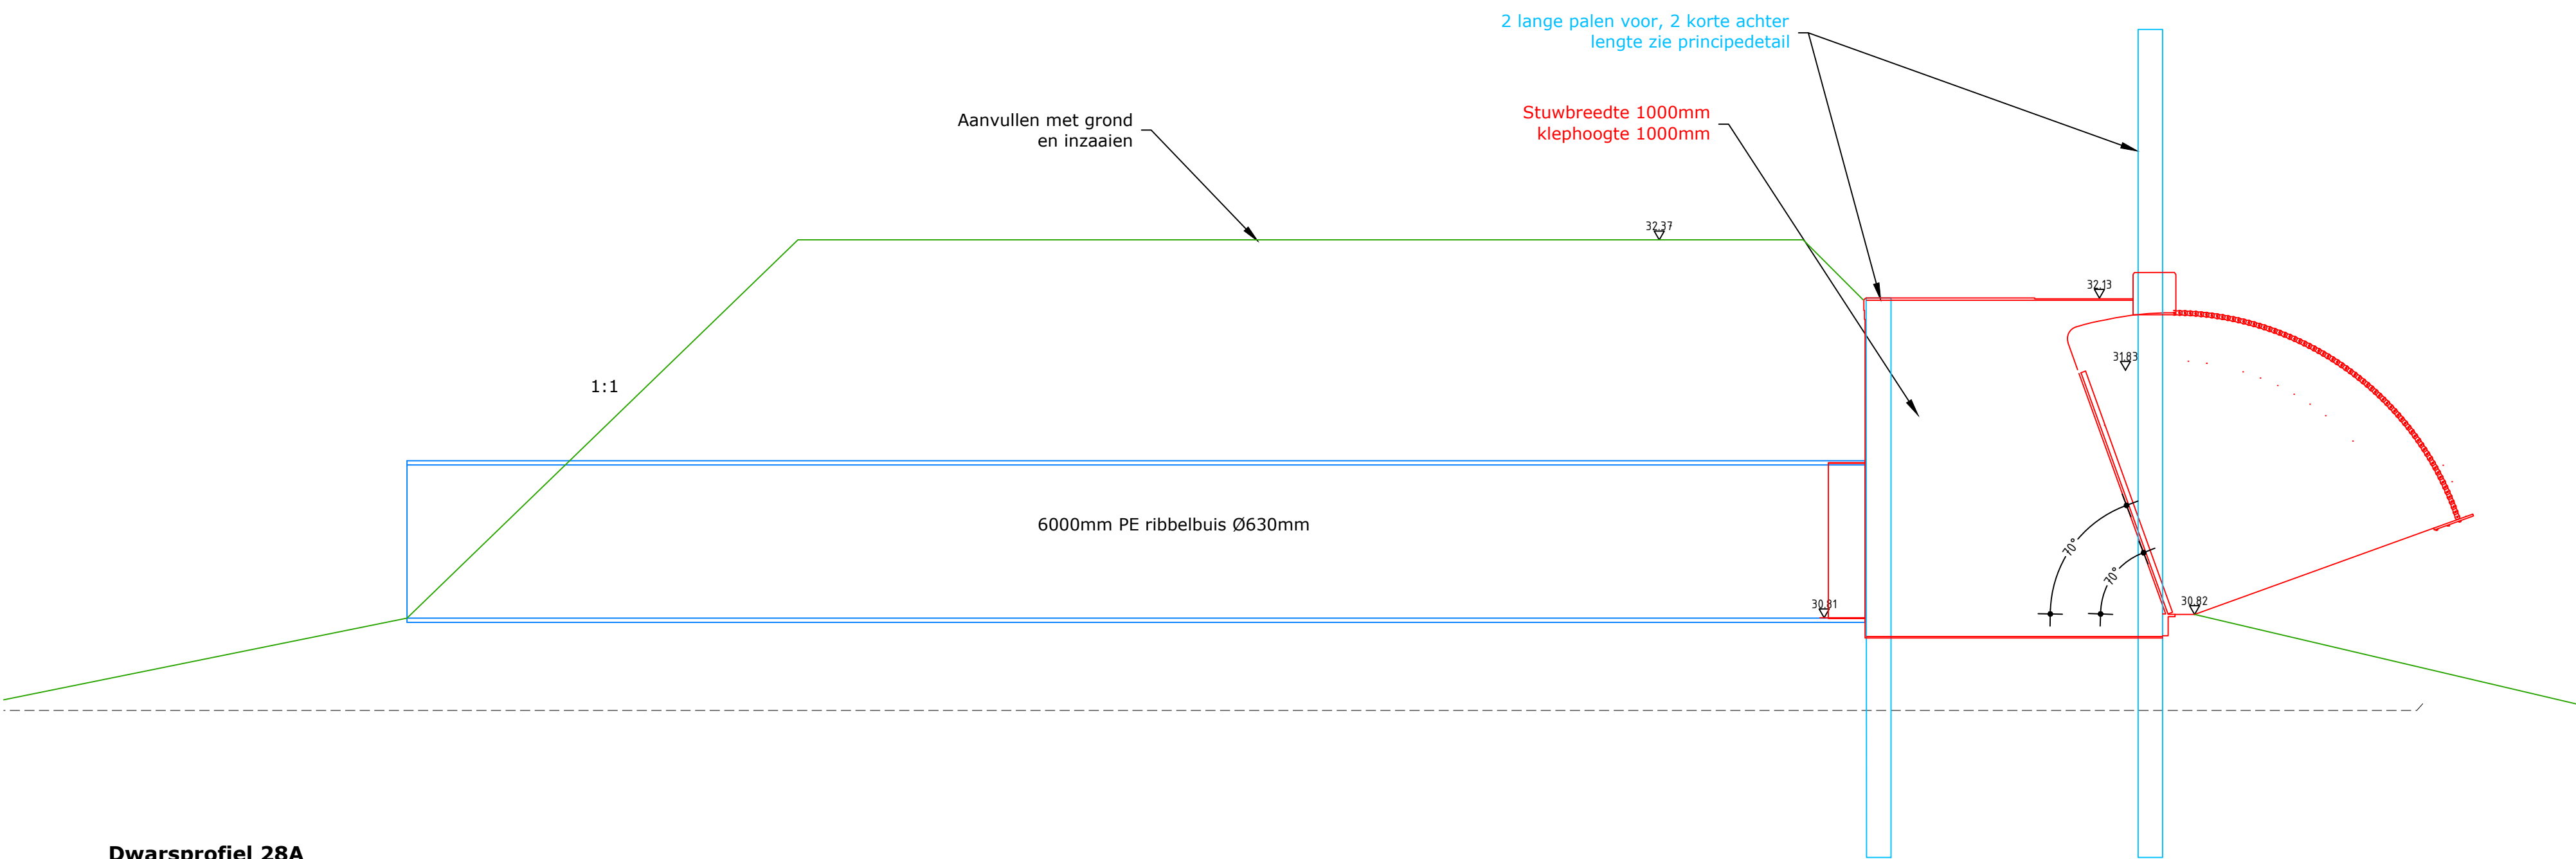


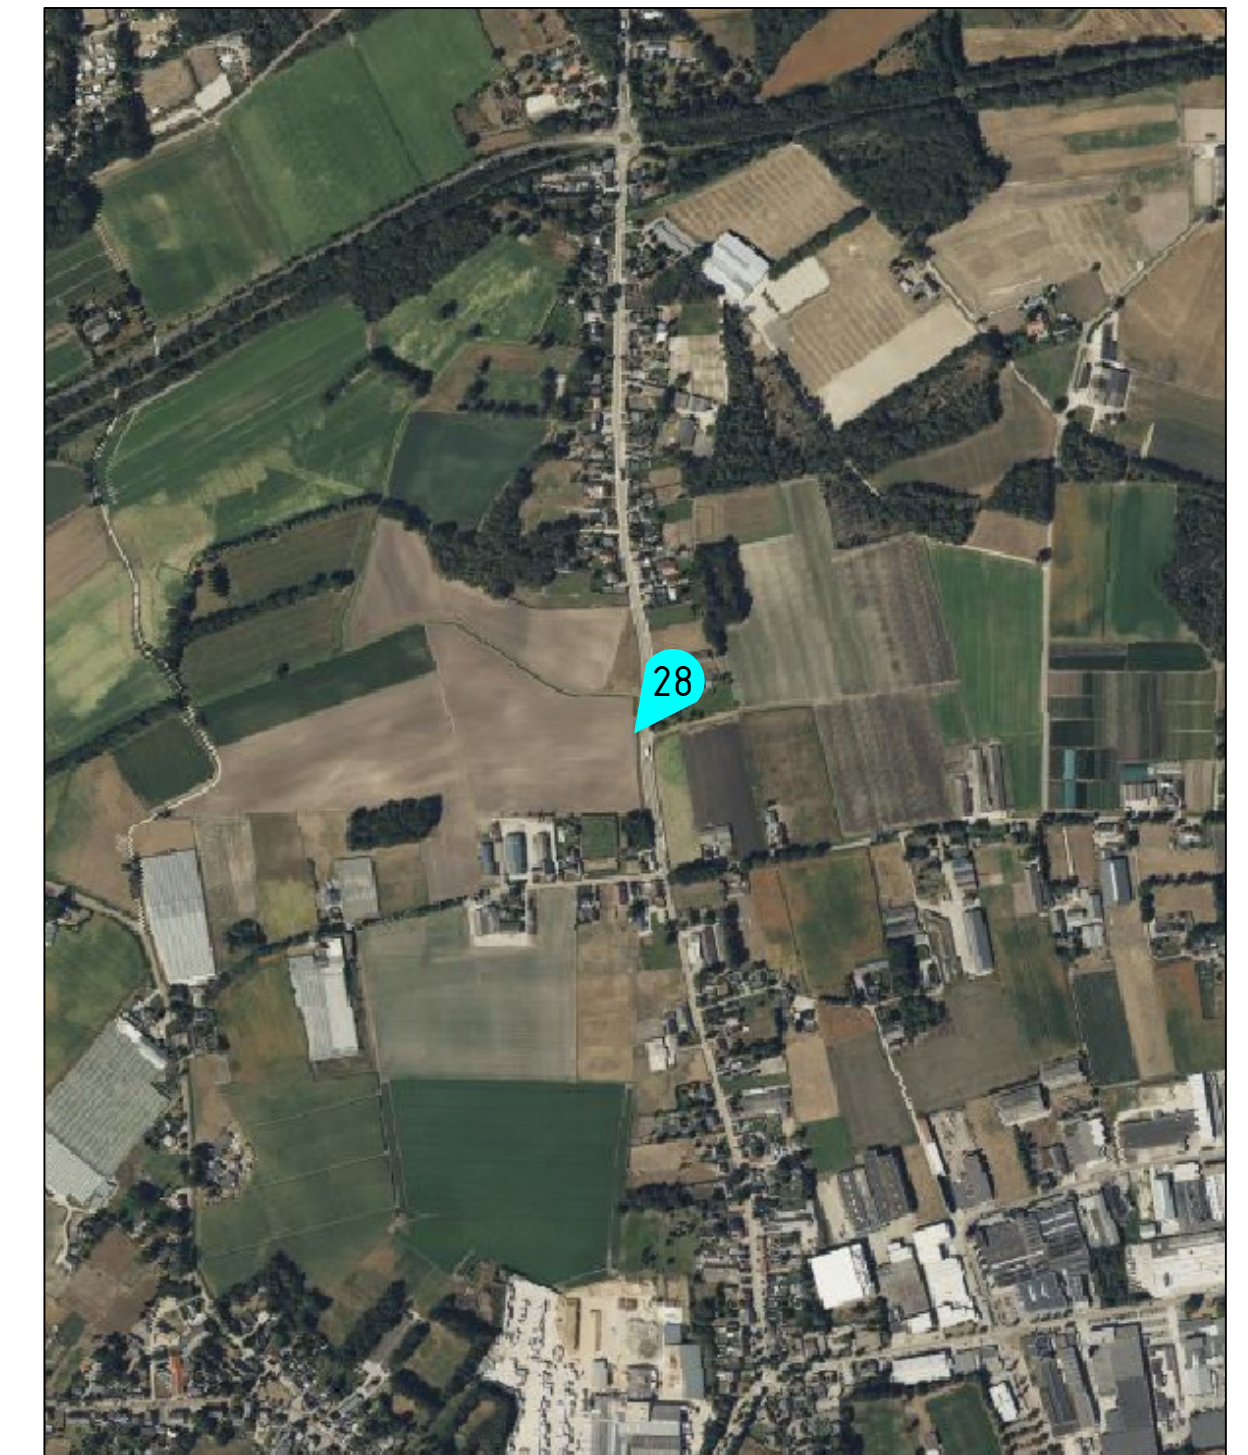

Dwarsprofiel 28A
Schaal 1:20

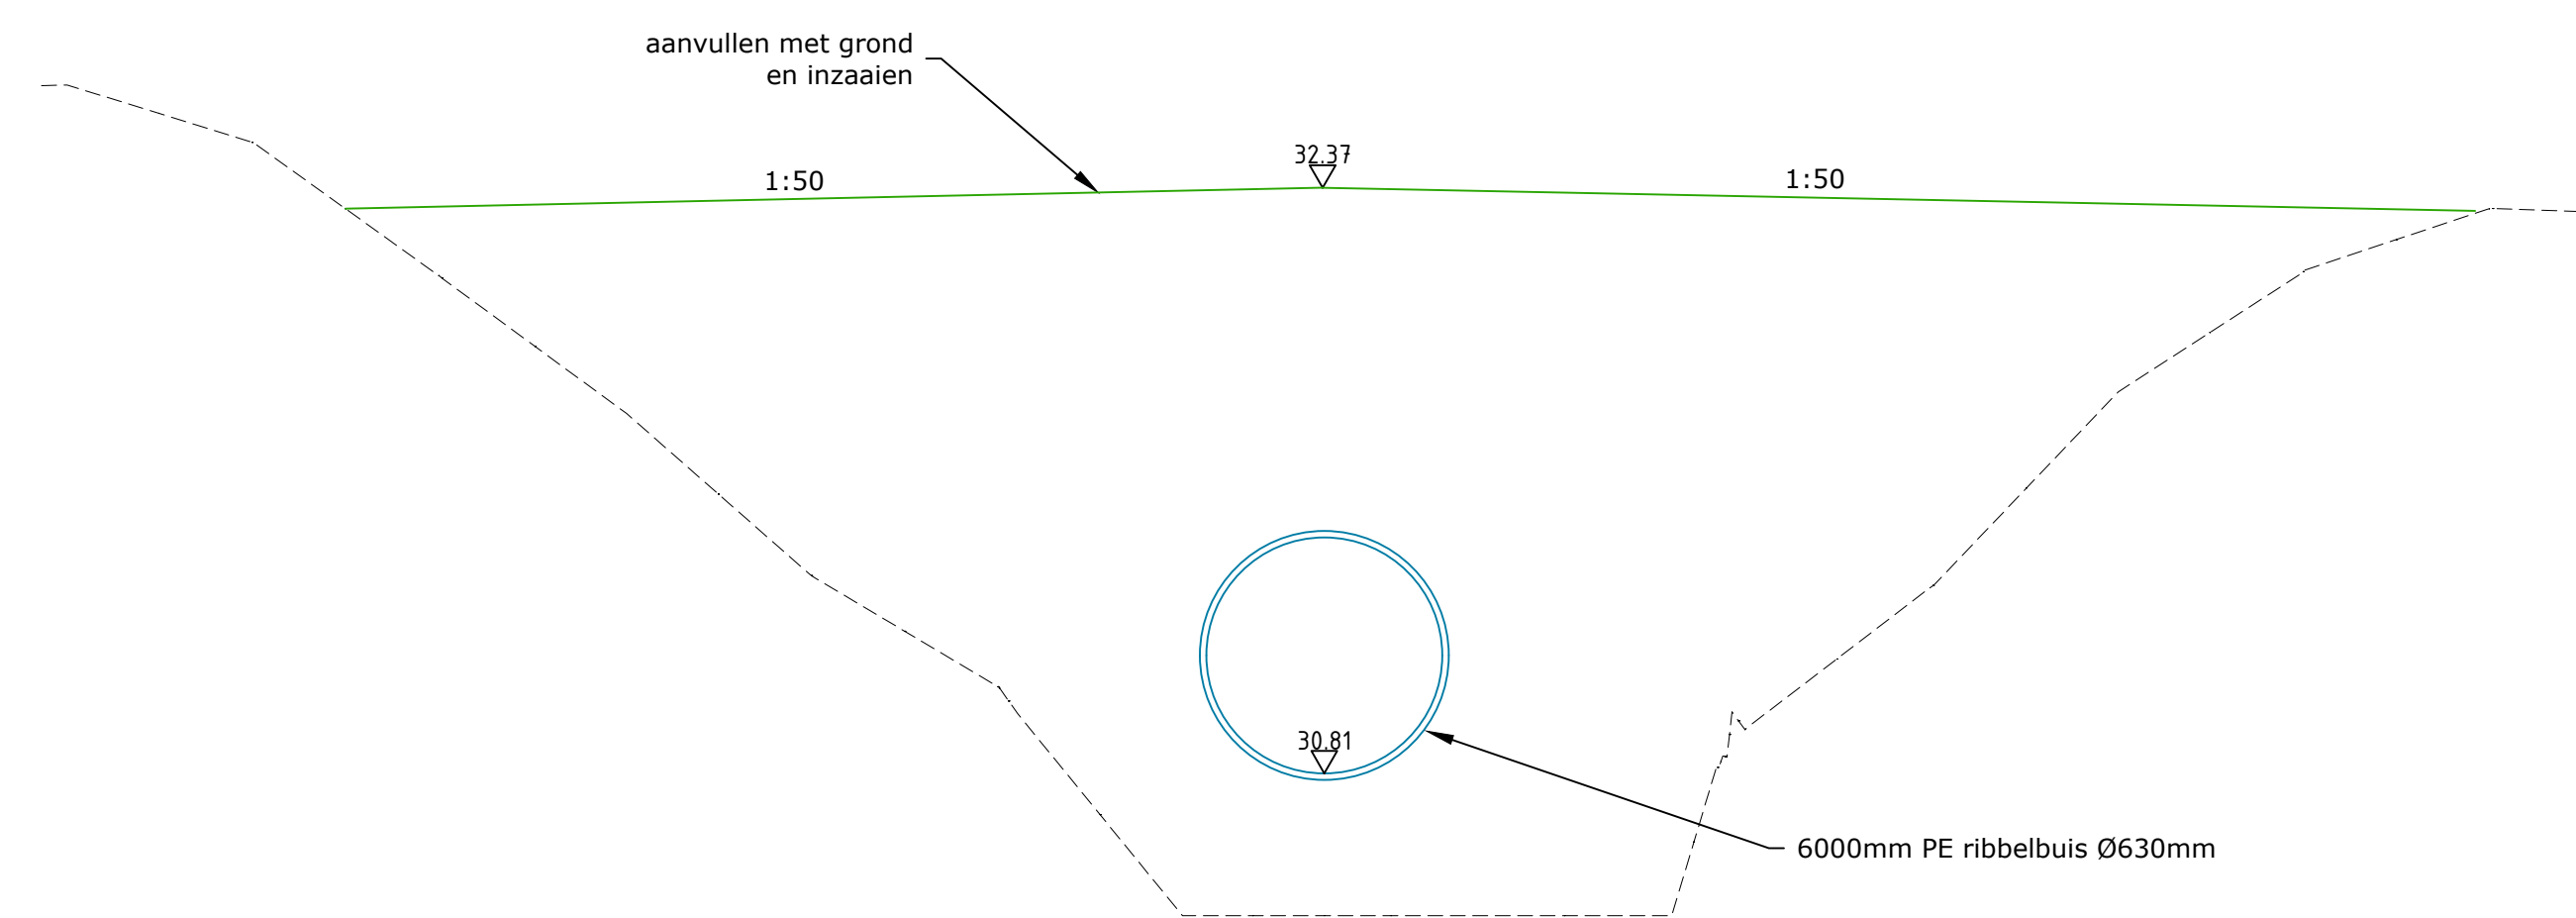

Dwarsprofiel 28B
Schaal 1:20

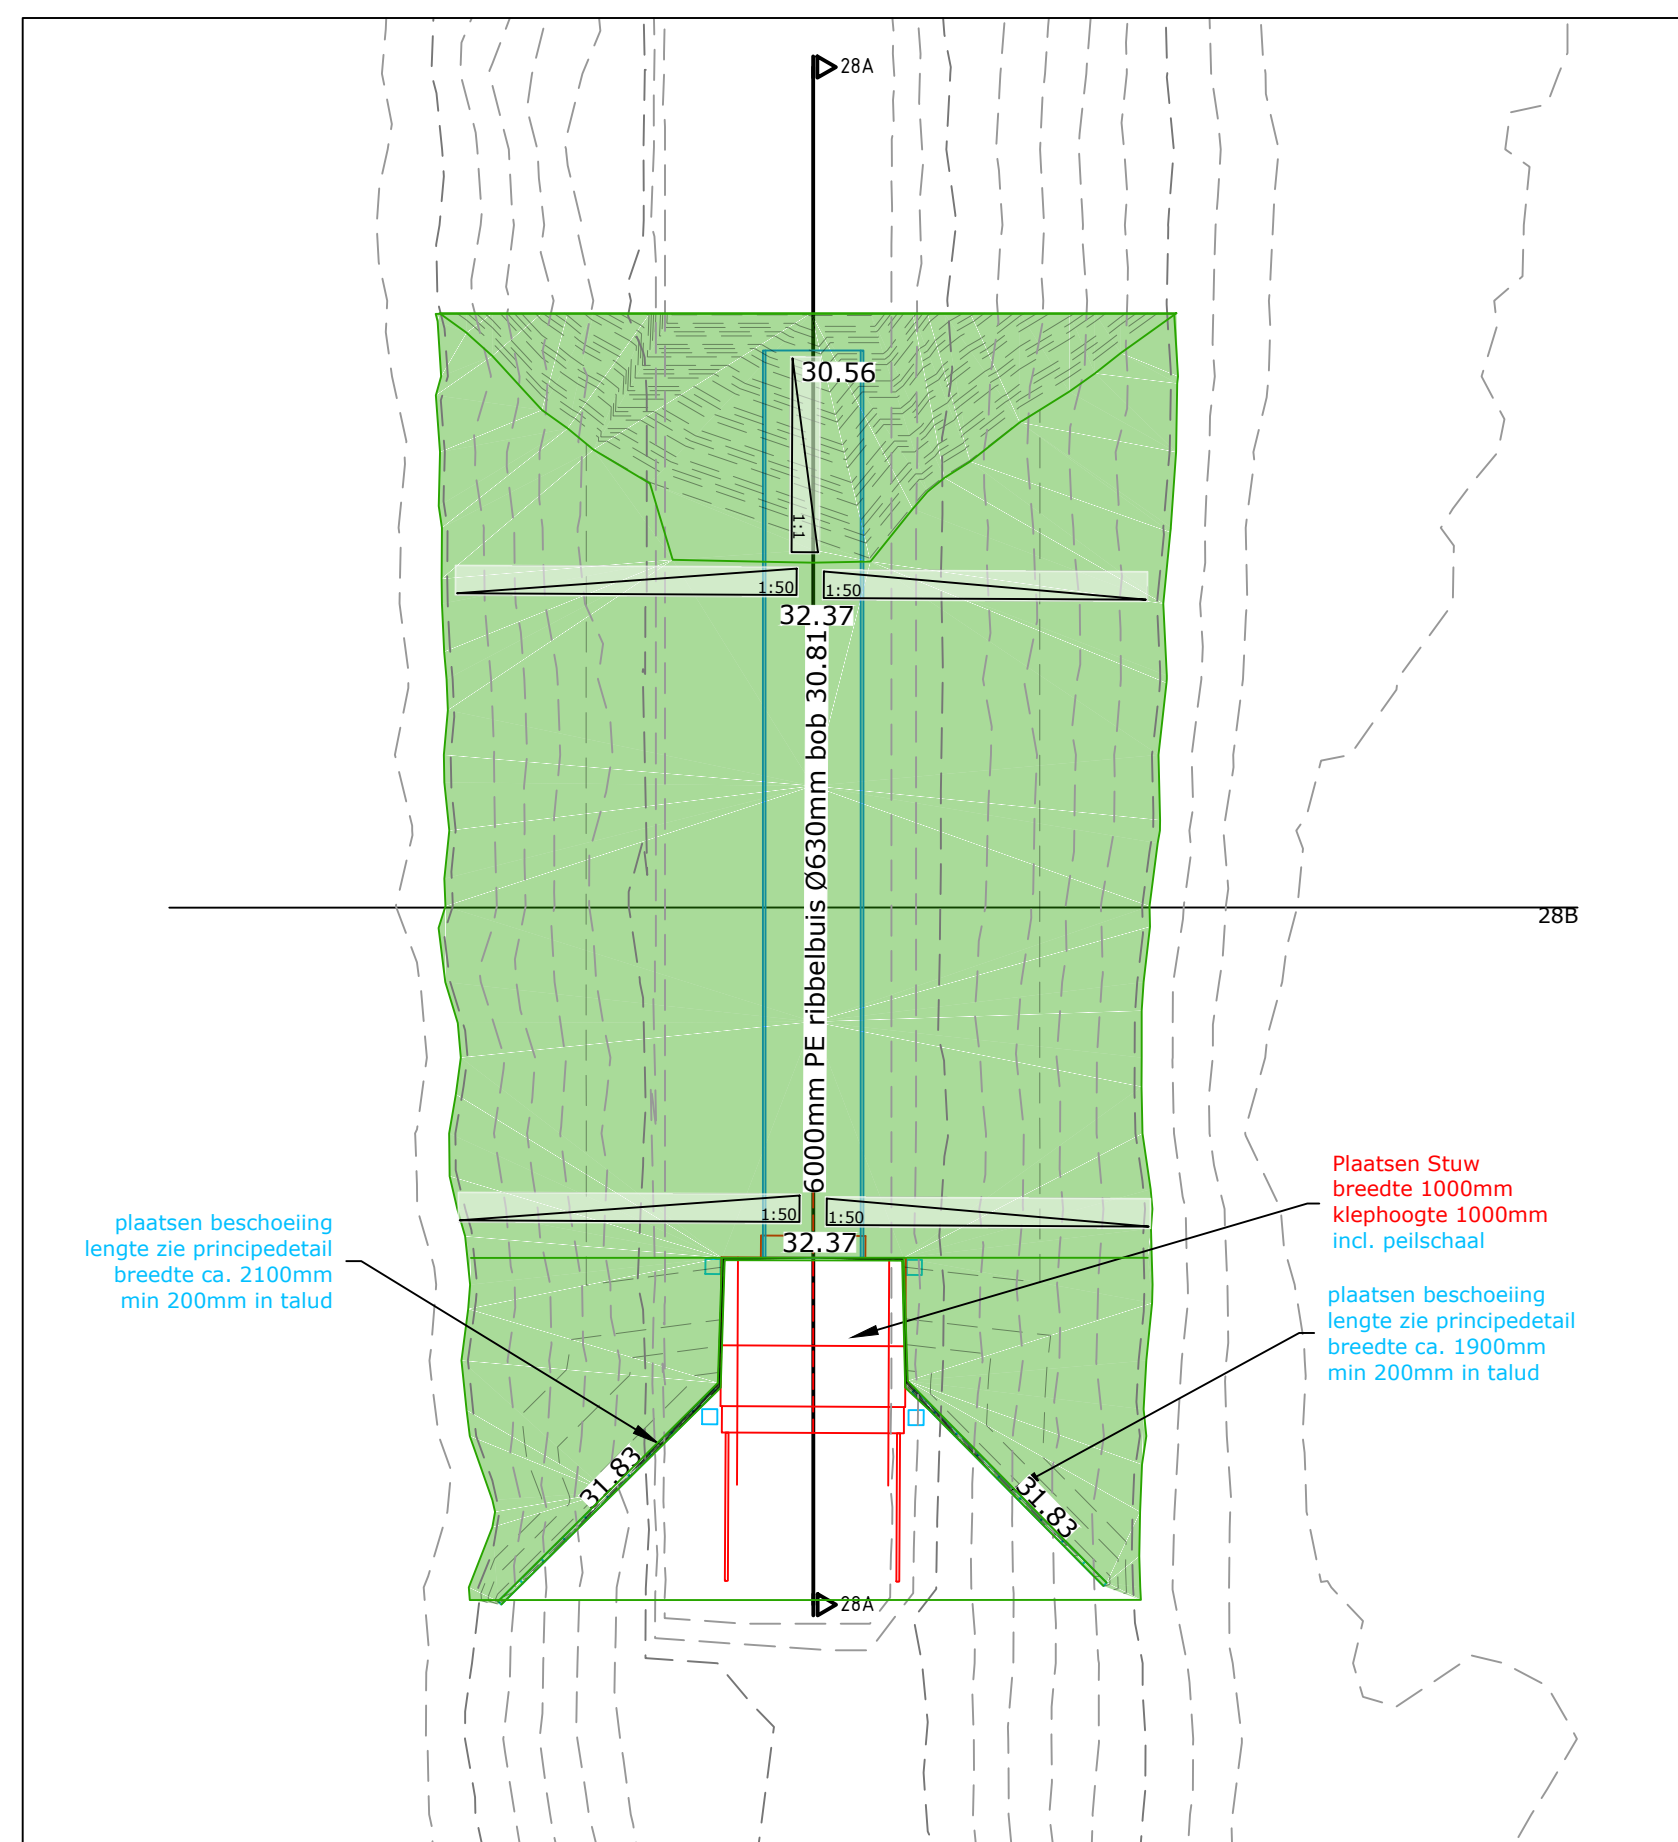

Gemeente	Peel en Maas
Afmetingen (bxh)	1000x1000mm
Coördinaat	X 195801.06, Y 372645.50
Stuwhoogte	31.83
Drempelhoogte	30.82
Status waterloop	Primaïr
SPUK regeling	Nee

WIJZIGING / N.A.V. :	STATUS	TEK.	GECONTR.	PLAN	DATUM	VERSIE
wijziging na overleg	Definitief				18-10-2024	C
	Definitief				20-09-2024	B
	Concept				09-02-2024	A



STUWEN IN LEGGERWATERGANGEN
STUW 28 PANNINGEN, NINNES

