
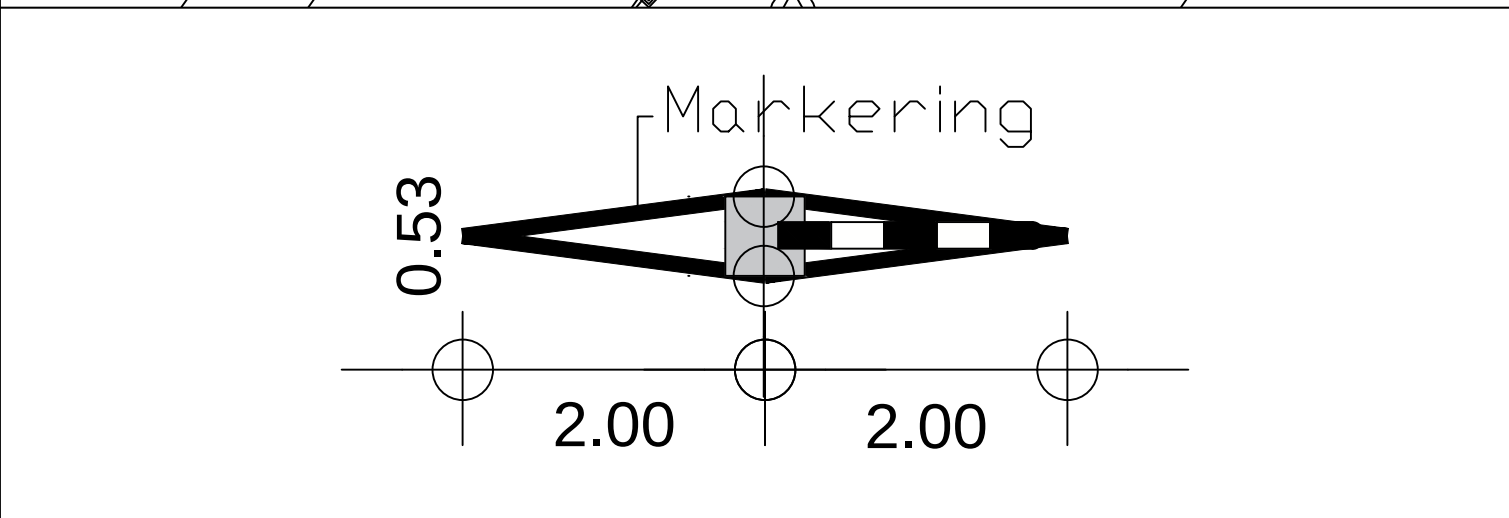
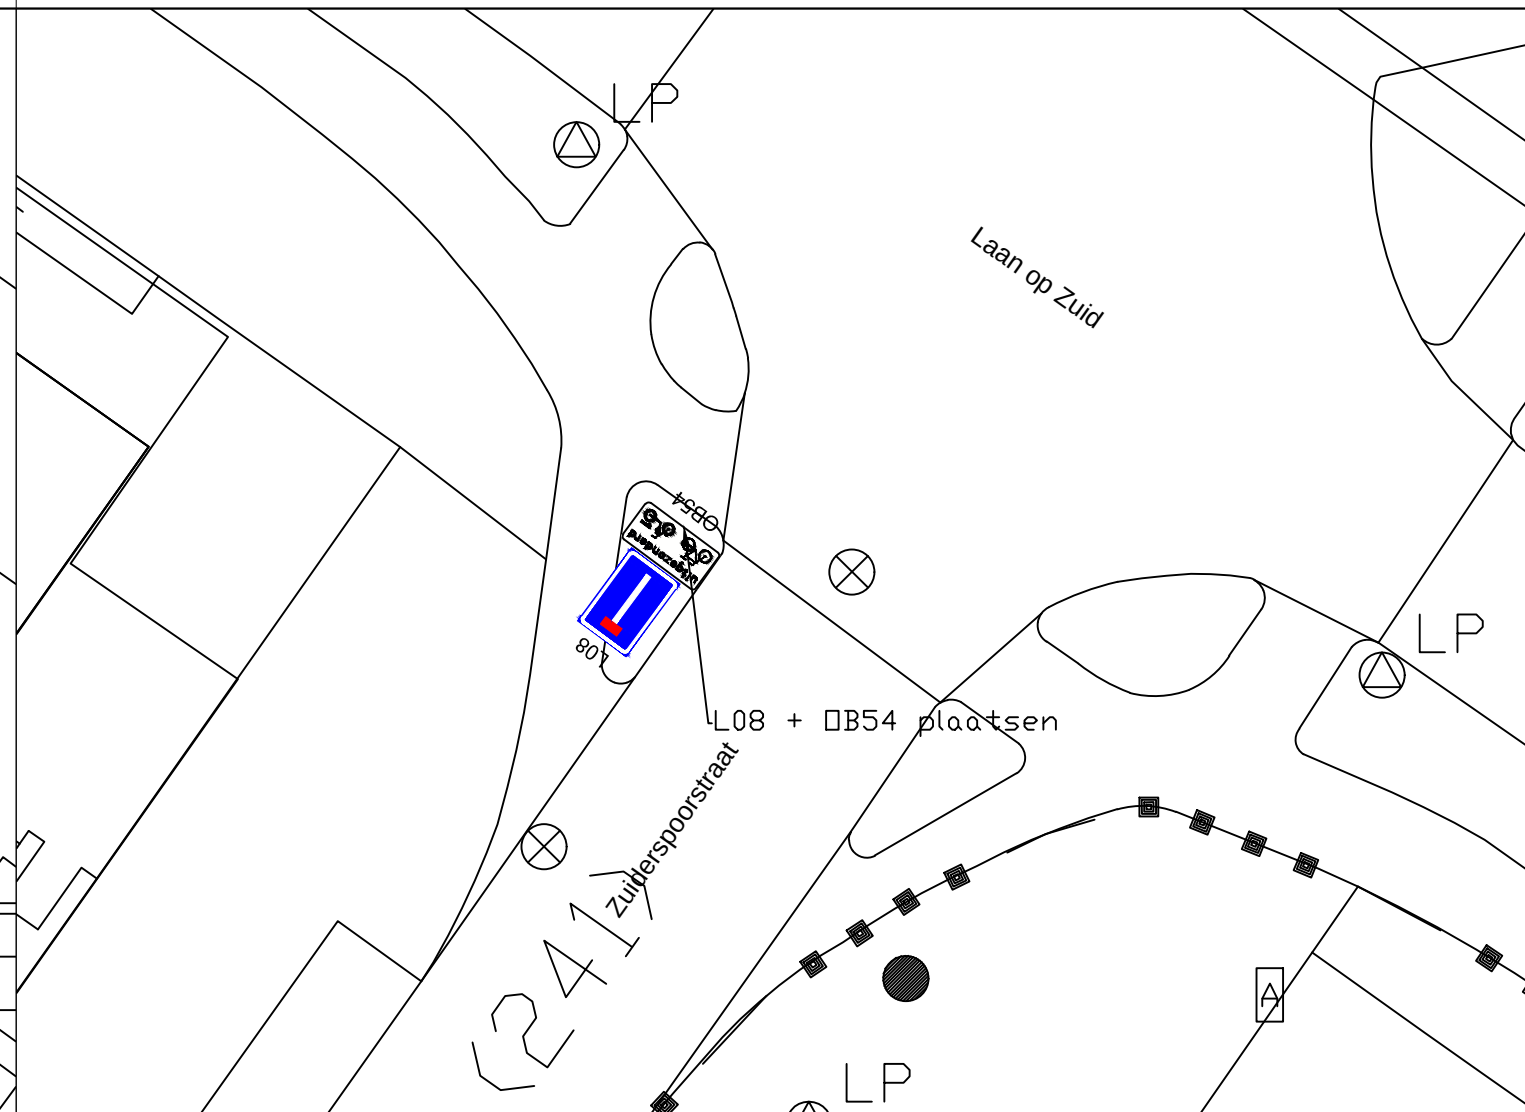
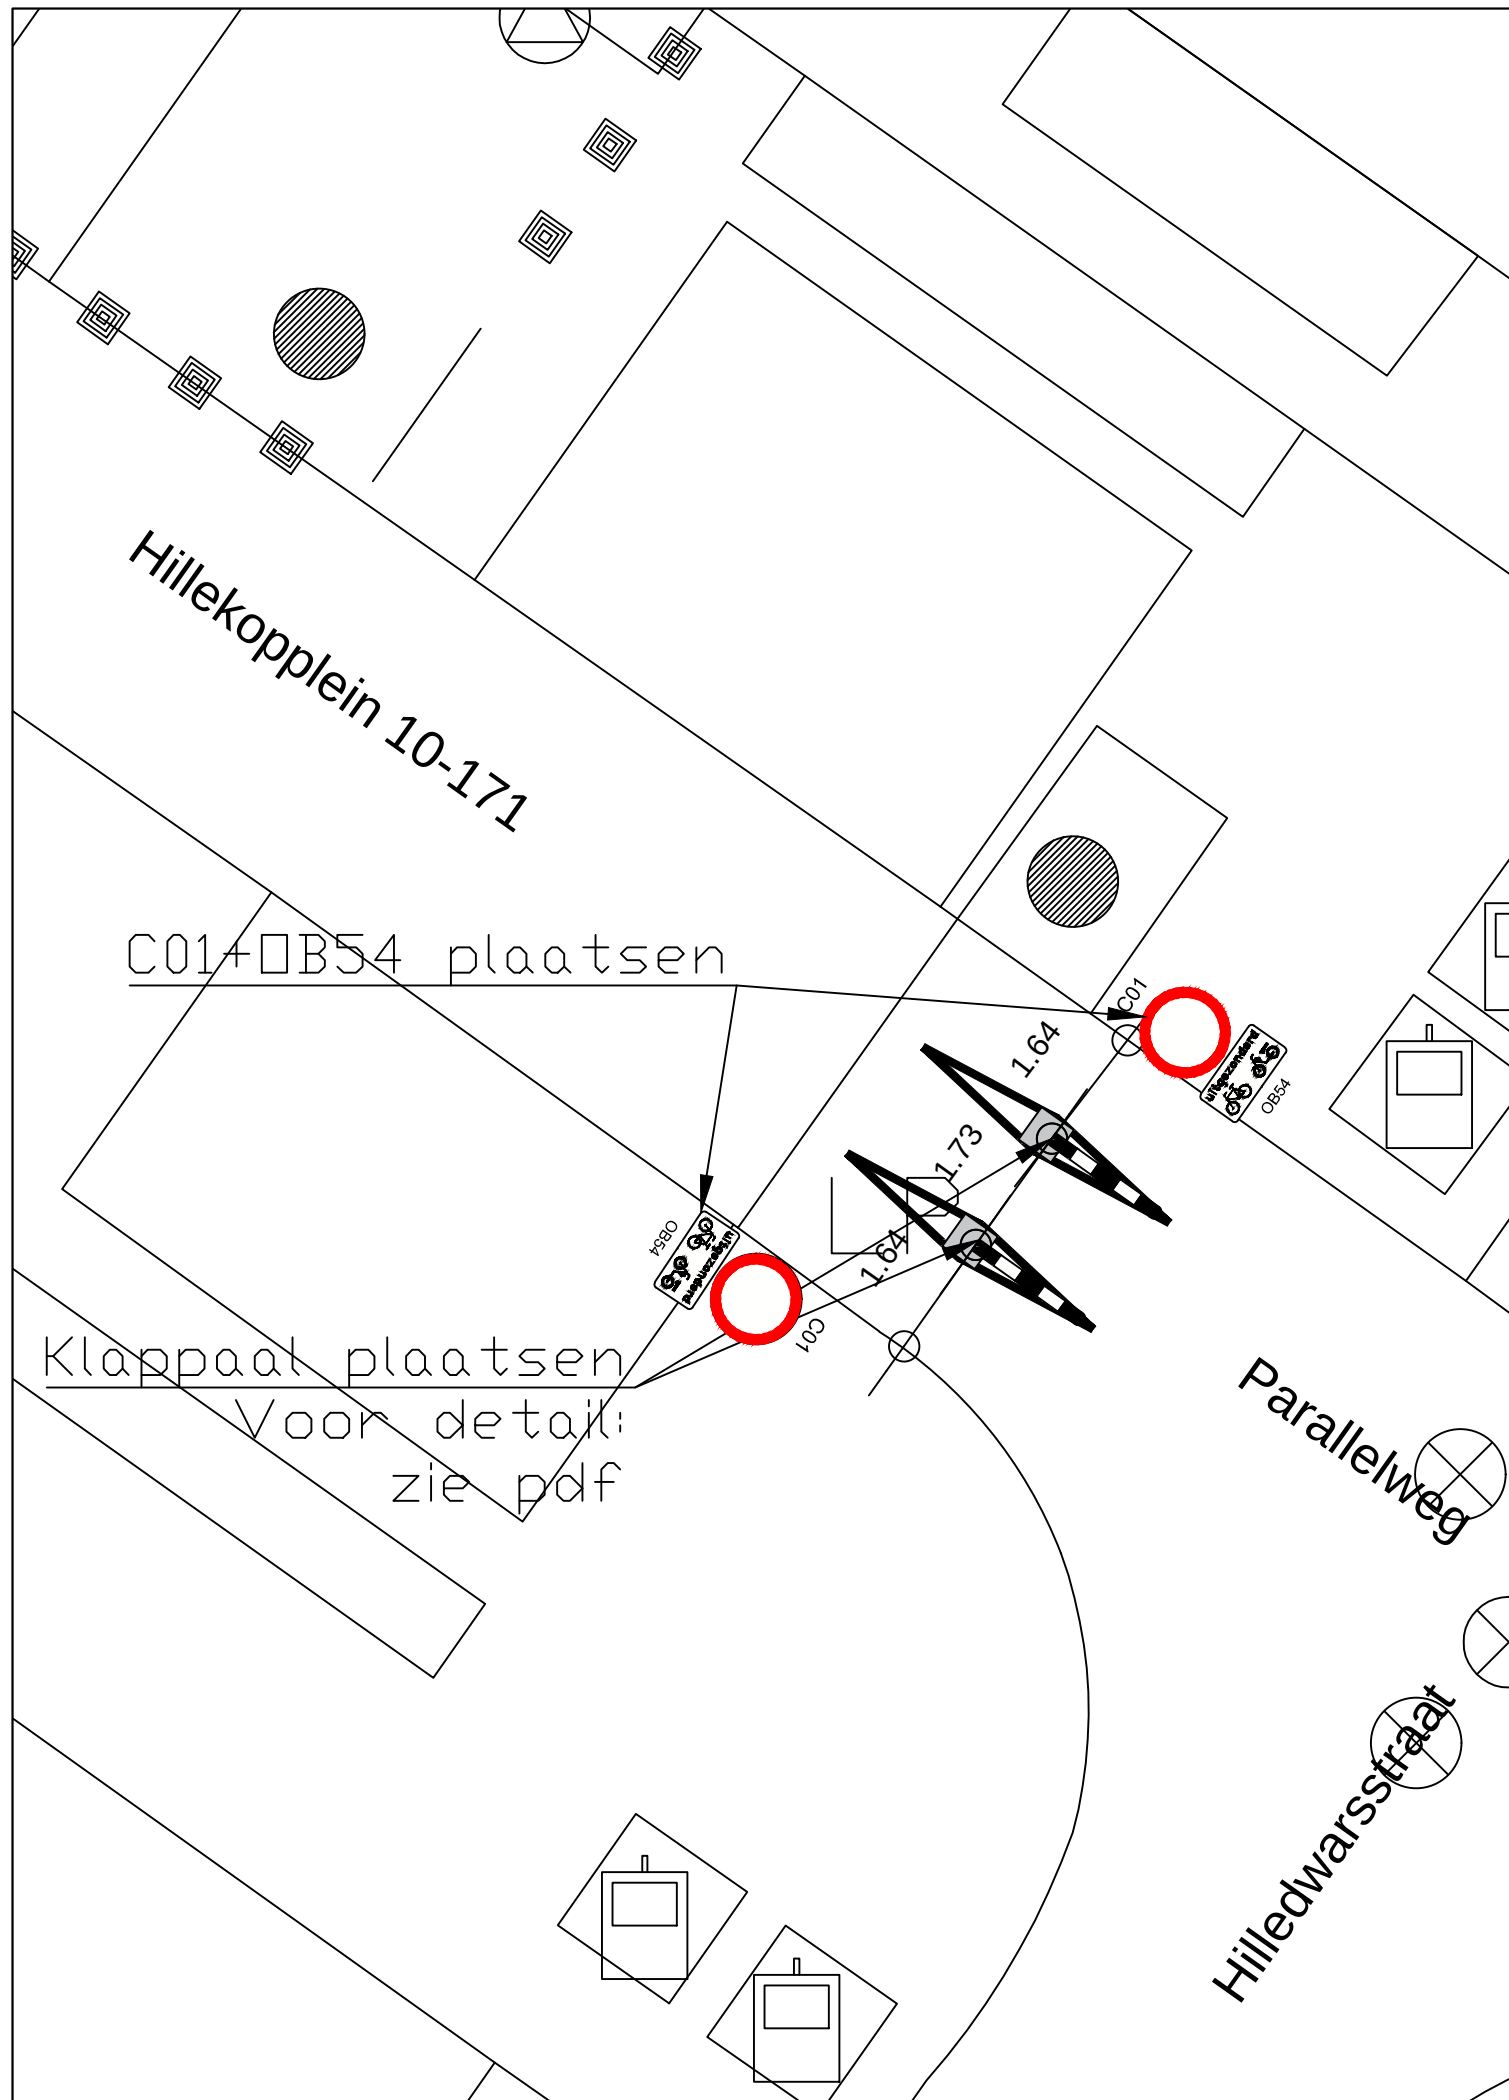


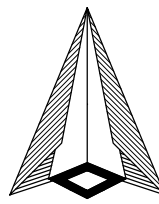

 Schaal: 1:200 Verkeersbesluit: Ja	Tekening Afsluiting Hillekopplein optie B Gemeente Rotterdam Stadsontwikkeling Afdeling Mobiliteit <table><tr><td>Geied: Feijenoord</td><td>Buurt:</td></tr><tr><td colspan="2">Bestandsnaam: MOB24-423</td></tr></table>	Geied: Feijenoord	Buurt:	Bestandsnaam: MOB24-423	
Geied: Feijenoord	Buurt:				
Bestandsnaam: MOB24-423					