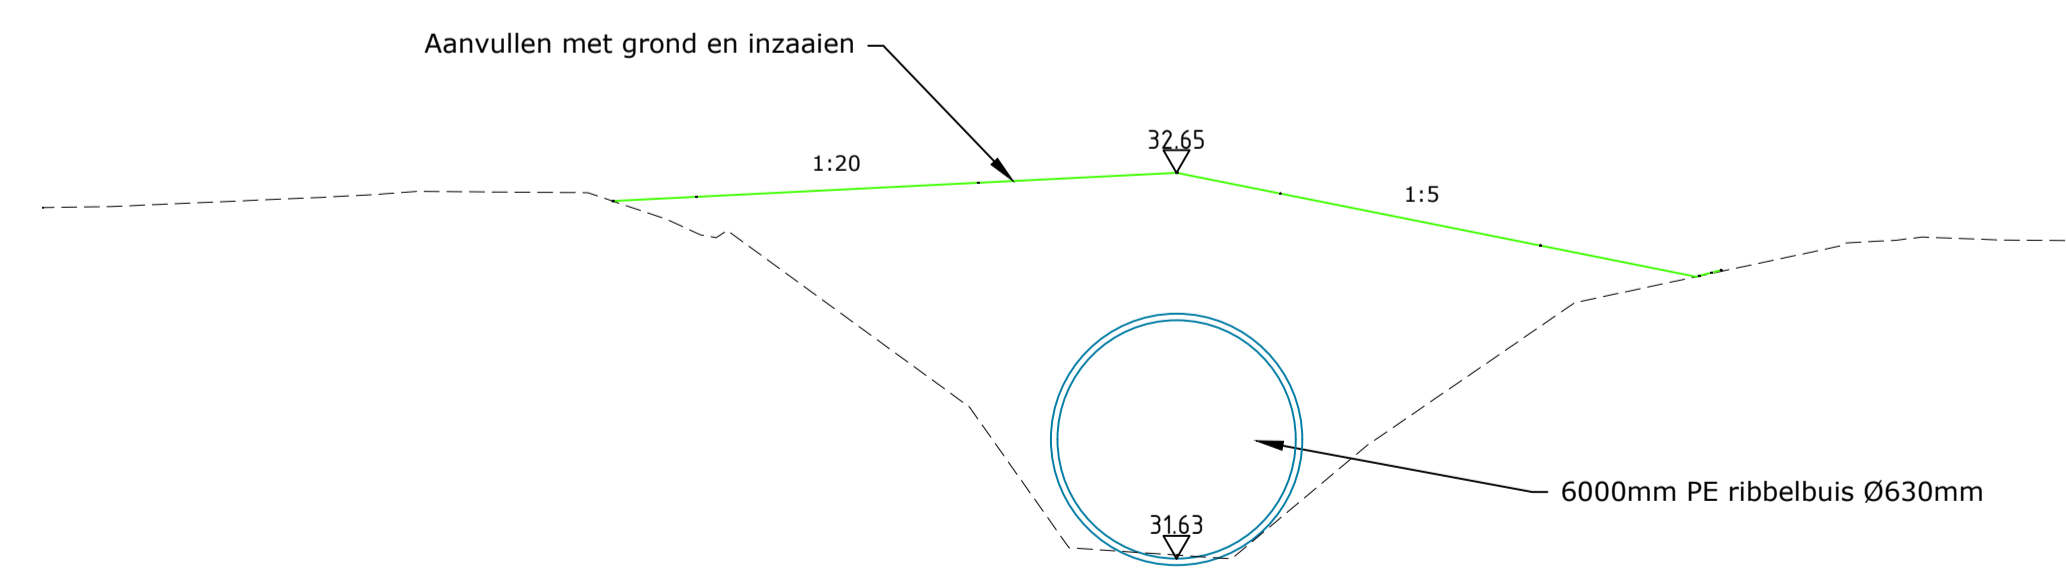
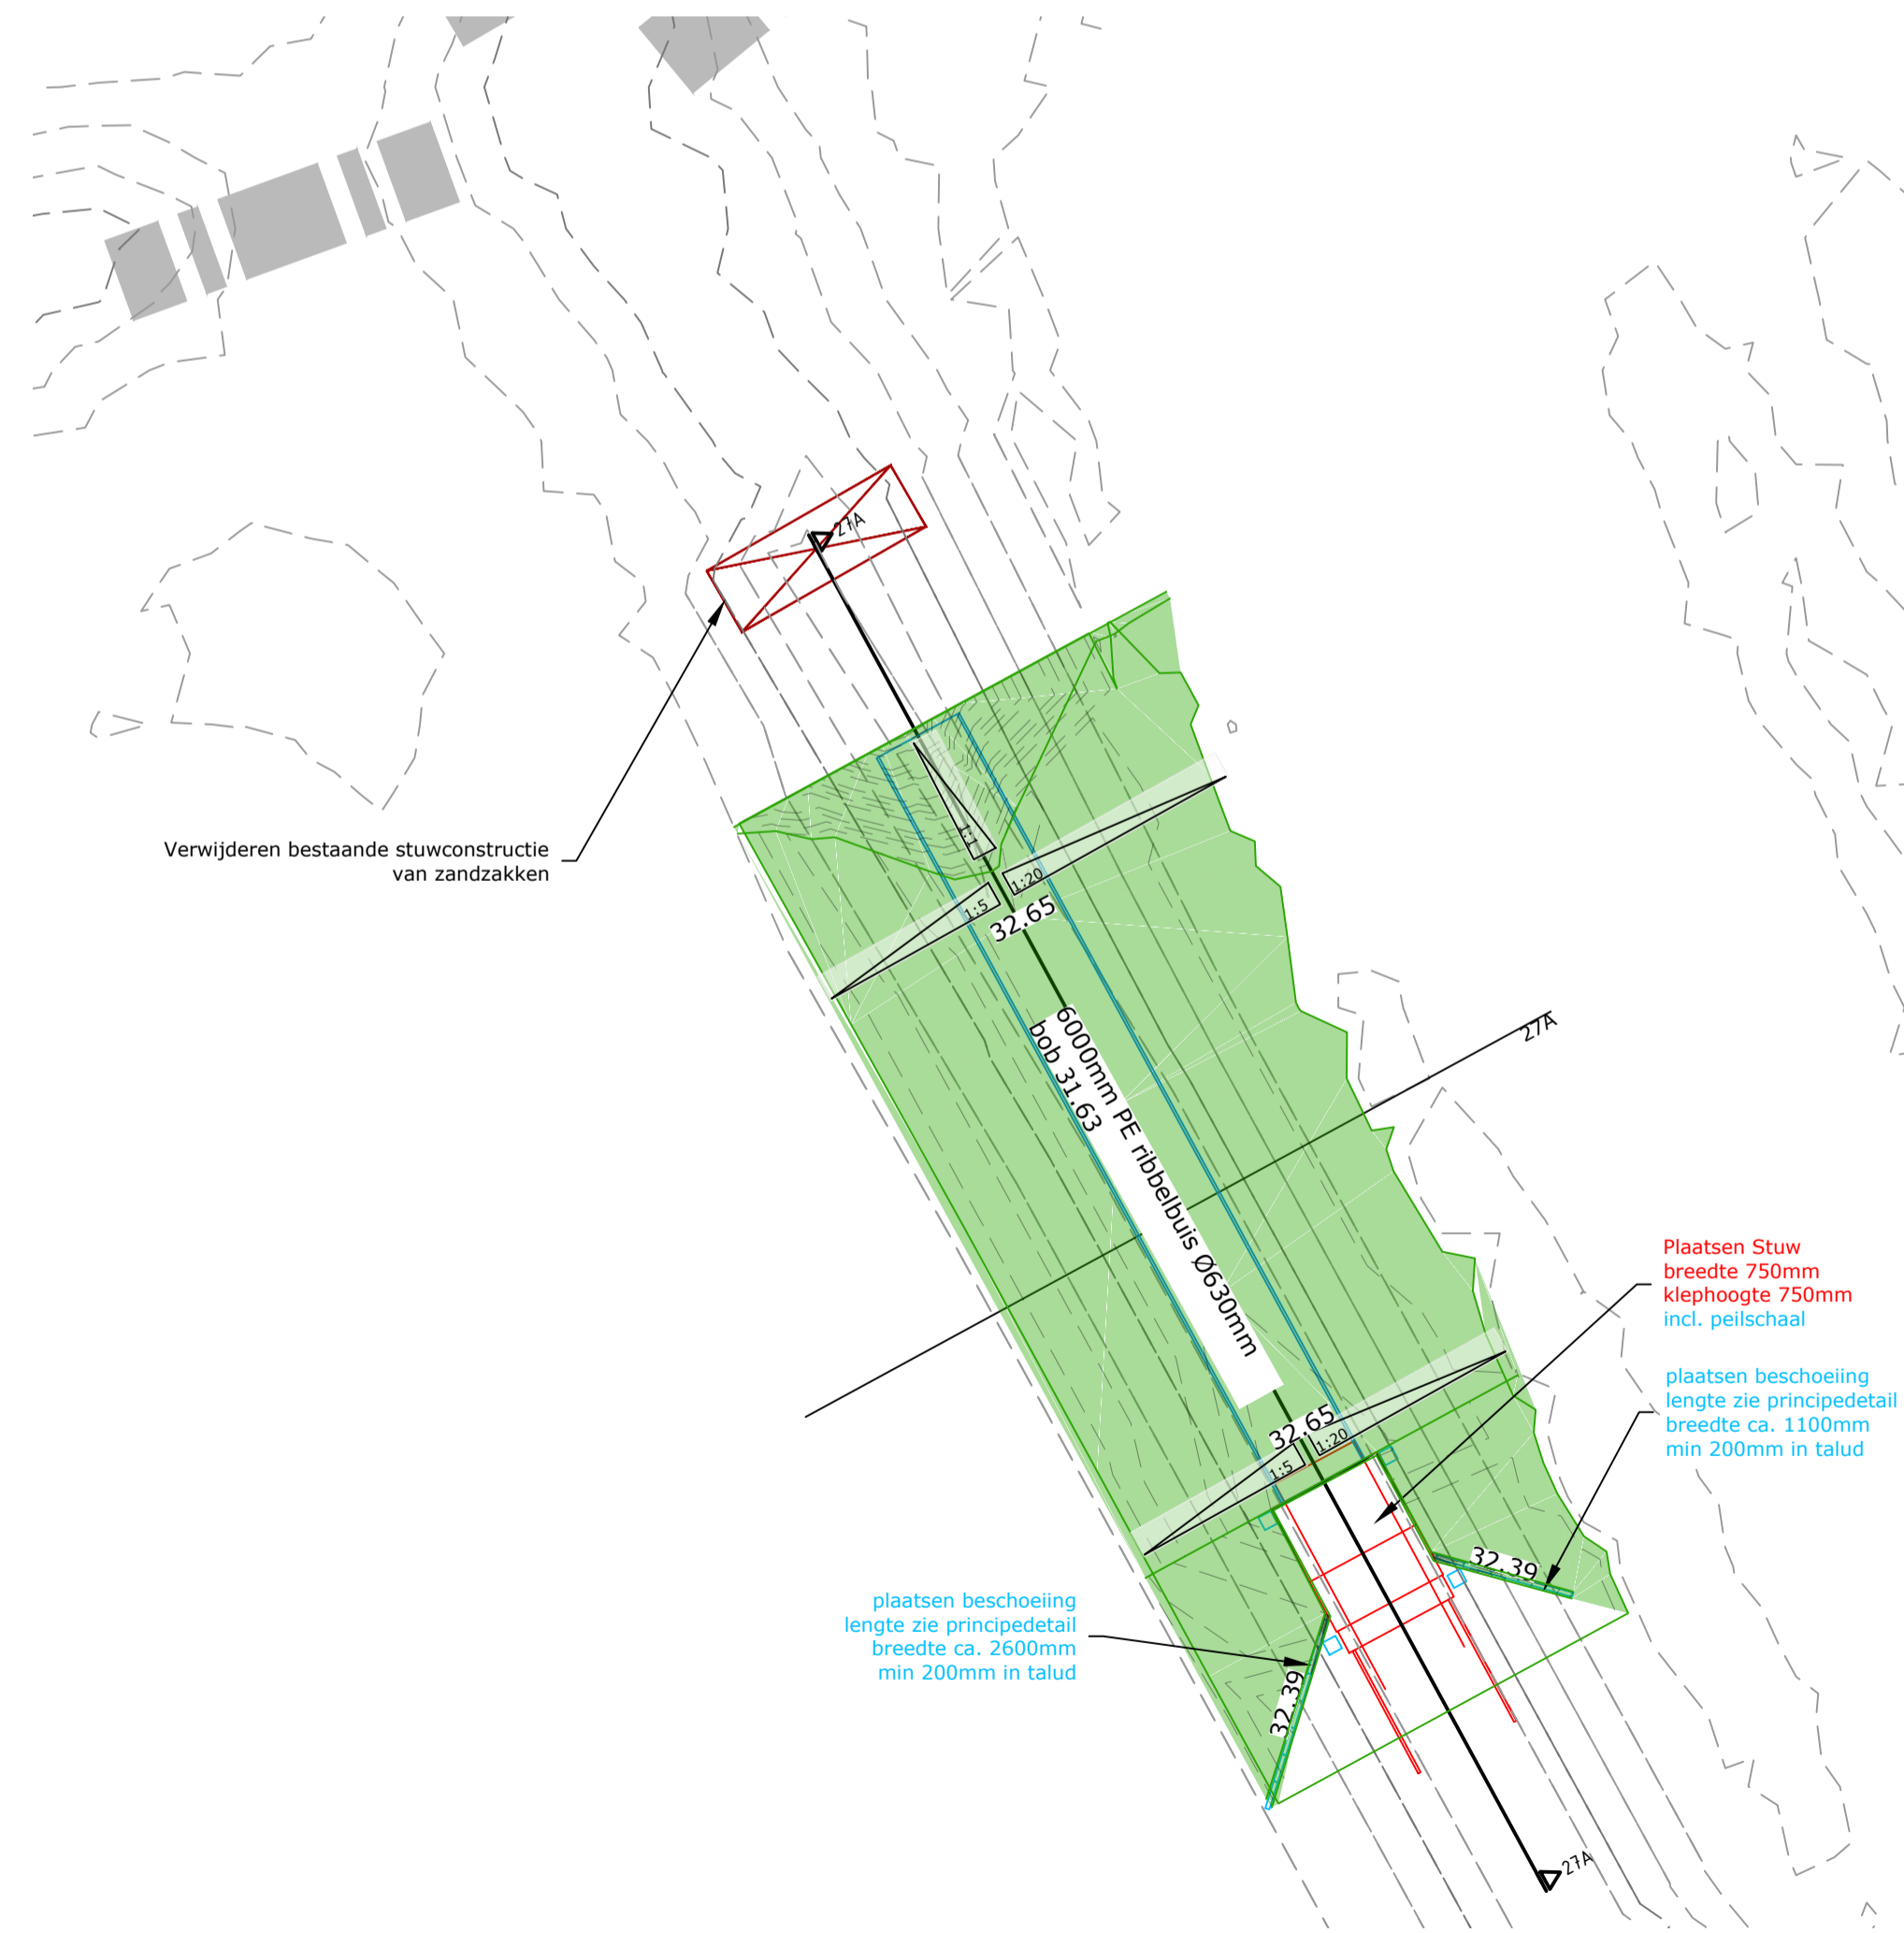
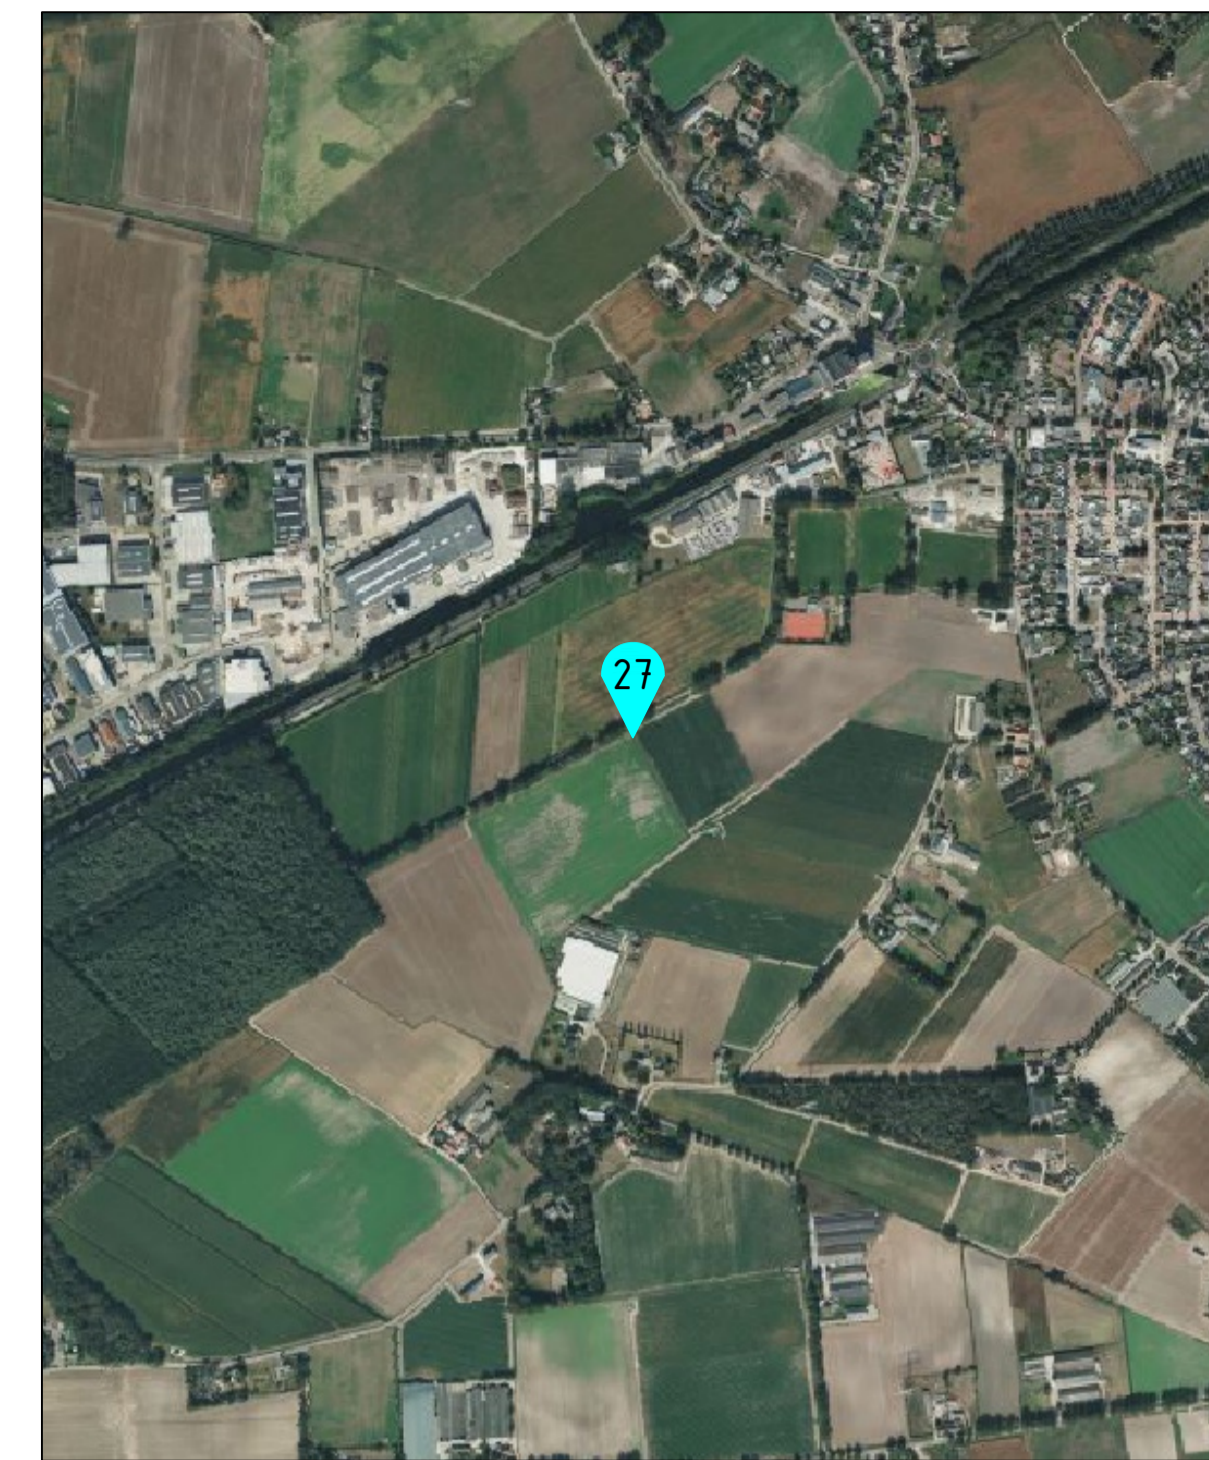

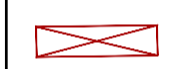



**Dwarsprofiel 27A**  
Schaal 1:20



**Dwarsprofiel 27B**  
Schaal 1:20

**LEGENDA**

-  AANVULLING
-  VERWIJDEREN BESTAANDE STUWCONSTRUCTIE
-  BESTAANDE DUIKER



Gemeente	Peel en Maas
Afmetingen (bxh)	750x750mm
Coördinaat	X 193270.32, Y 371780.54
Stuwhoogte	31.86
Drempelhoogte	31.64
Status waterloop	Tertiair
SPUK regeling	Nee

WIJZIGING / N.A.V.:	STATUS	TEK.	GECONTR.	PA	DATUM	VERSIE
wijziging na overleg	Definitief				18-10-2024	C
	Definitief				16-08-2024	B
	Concept				19-03-2024	A

**WATERSCHAP LIMBURG**

STUWEN IN LEGGERWATERGANGEN  
STUW 27 BERINGE, BERINGELOSSING

PROJECTNUMMER: WLI-028-01	SCHAAL: 1:20 / 1:50
TEKENINGNUMMER: 23-36627	BESTEKNUMMER: 23-021

**BROUWERS** adviesbureau

Ministerieplein 15D Postbus 245 6040 AS Roermond T 0475 334 651 E info@brouwers.com  
 6040 AS Roermond Postbus 245 6040 AS Roermond T 0475 334 400 F www.brouwers.com