




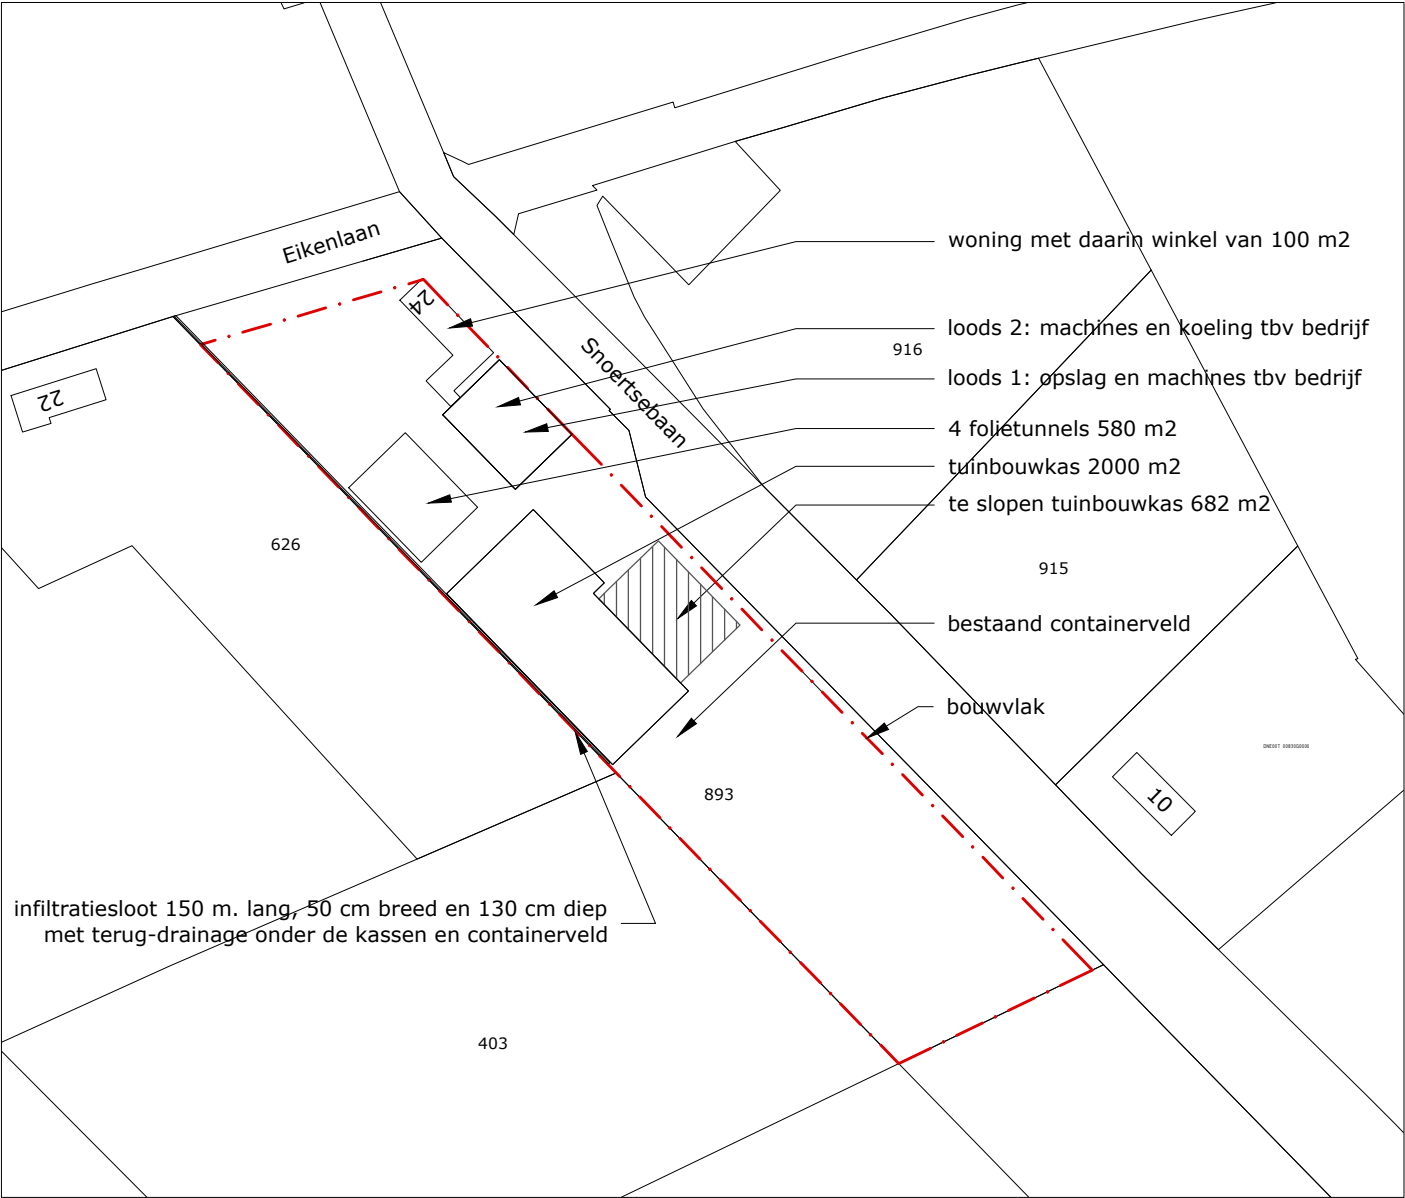

BESTAANDE SITUATIE

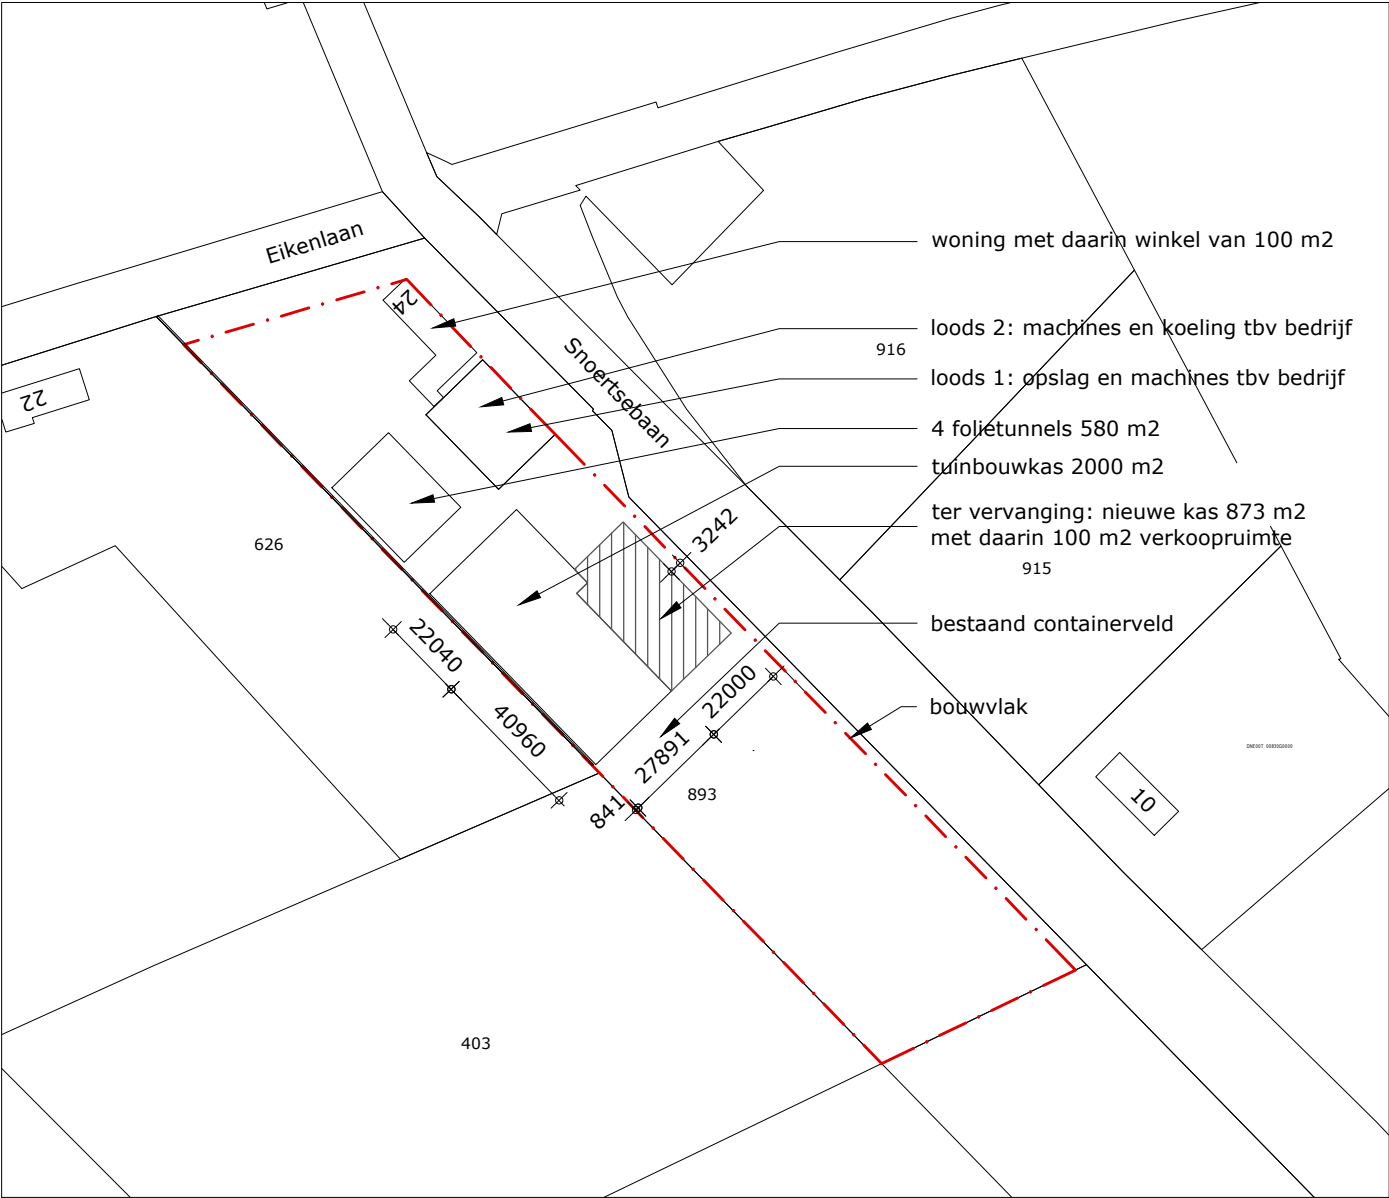

NIEUWE SITUATIE

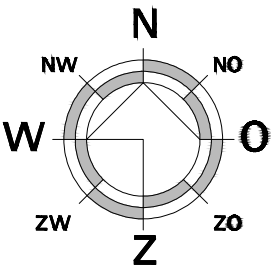

Schaal: 1:2000
Gemeente: Deurne
Sectie: T
Nummer: 893

 Kerkstraat 2 6095 BE Baexem tel.: 0475-459260 www.aelmans.com  			
Onderwerp	Bouwvlak situatie voor en na vervanging kas		Bladnr: S01
Project	vervanging tuinbouwkas		
Opdrachtgever			
Adres			Projectleider
Woonplaats			Projectnummer GTB232413
Telefoon			Schaal 1:2000
Datum	13-12-2023	Wijziging	