
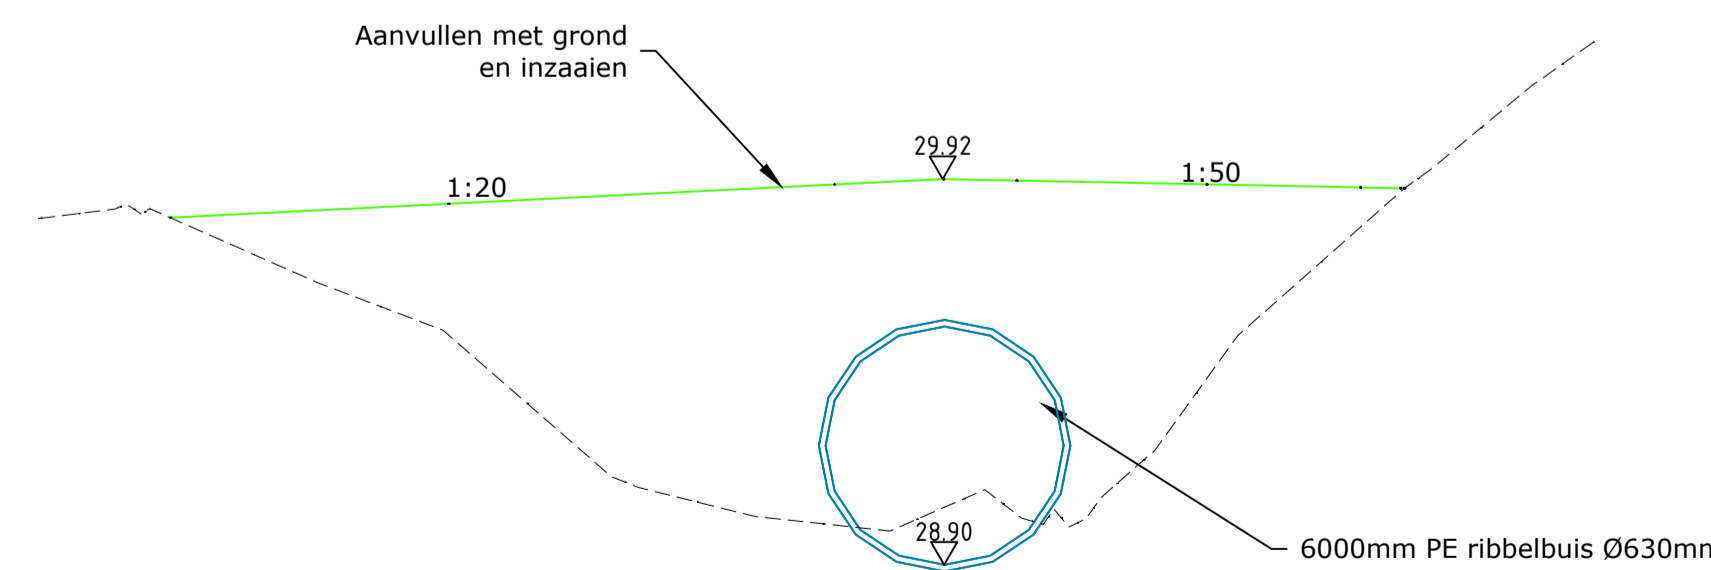


Dwarsprofiel 24A  
Schaal 1:20

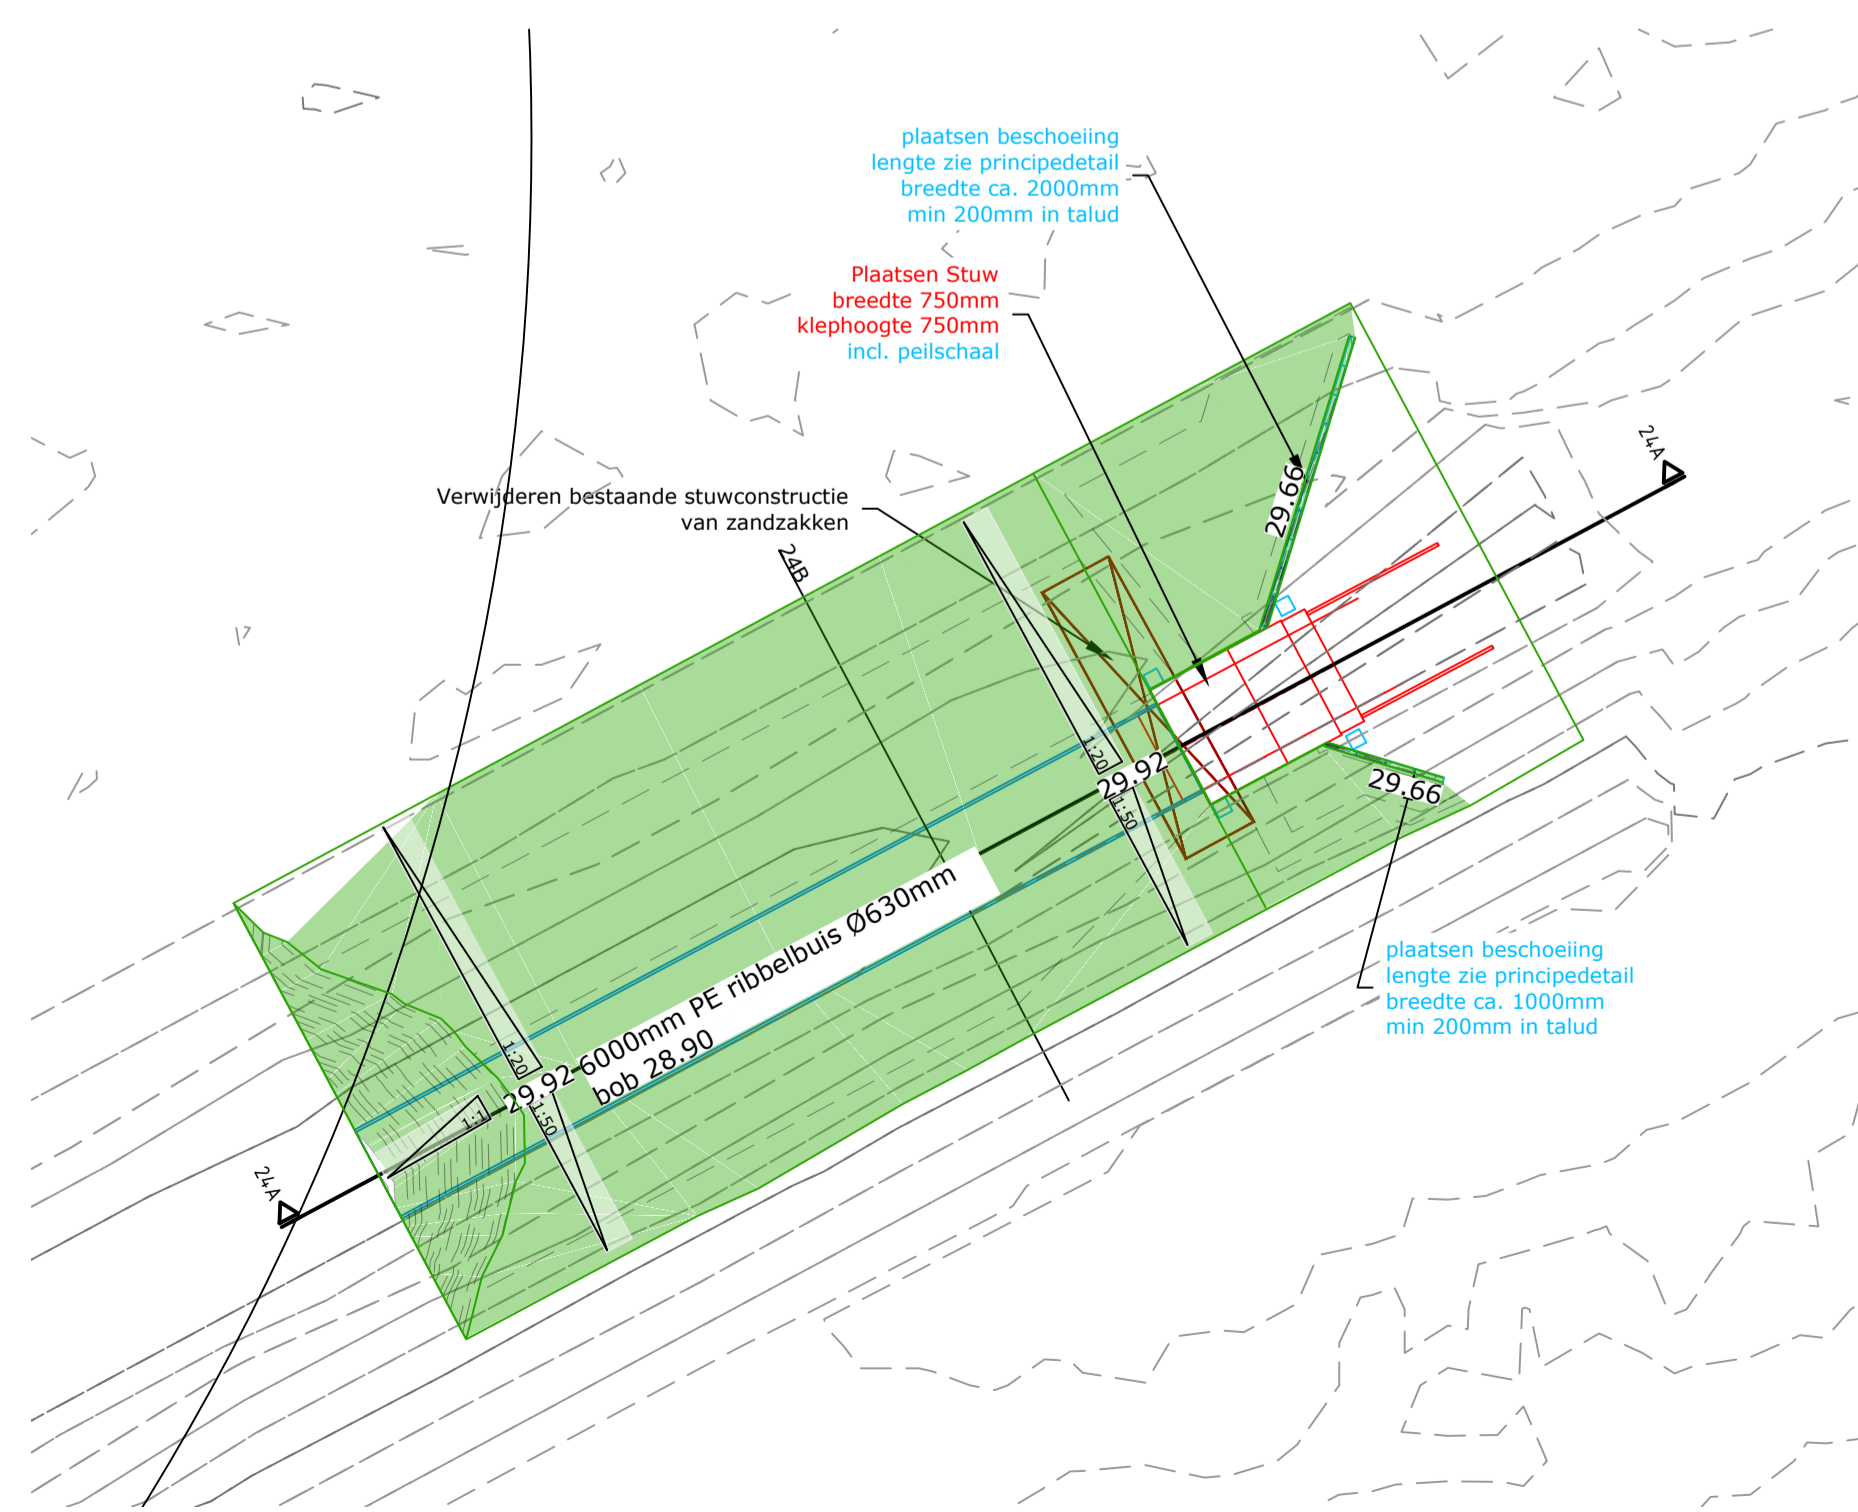

Dwarsprofiel 24B  
Schaal 1:20

LEGENDA

- AANVULLING
- VERWIJDEREN BESTAANDE STUWCONSTRUCTIE



Gemeente	Peel en Maas
Afmetingen (bxh)	750x750mm
Coördinaat	X 190231.03, Y 370448.08
Stuwhoogte	29.38
Drempelhoogte	28.91
Status waterloop	Primair
SPUK regeling	Nee

WIJZIGING / N.A.V. :	STATUS	TEK.	GECONTR.	PAB	DATUM	VERSIE
wijziging na overleg	Definitief				18-10-2024	D
	Definitief				09-09-2024	C
	Definitief				20-09-2024	B
	Concept				19-03-2024	A

**WATERSCHAP LIMBURG**

STUWEN IN LEGGERWATERGANGEN  
STUW 24 MEIJEL, NOORDERVAARTLOSSING

<b>PROJECTNUMMER:</b> WLI-028-01	<b>SCHAAL:</b> 1:20 / 1:50	
<b>TEKENINGNUMMER:</b> 23-36624	<b>BESTEKNUMMER:</b> 23-021	

**BROUWERS**  
adviesbureau

Ministriedersingel 110 Postbus 245  
6041 KG Roermond

T 0475 334 651 E info@brouwers.com  
F 0475 311 400 I www.brouwers.com