

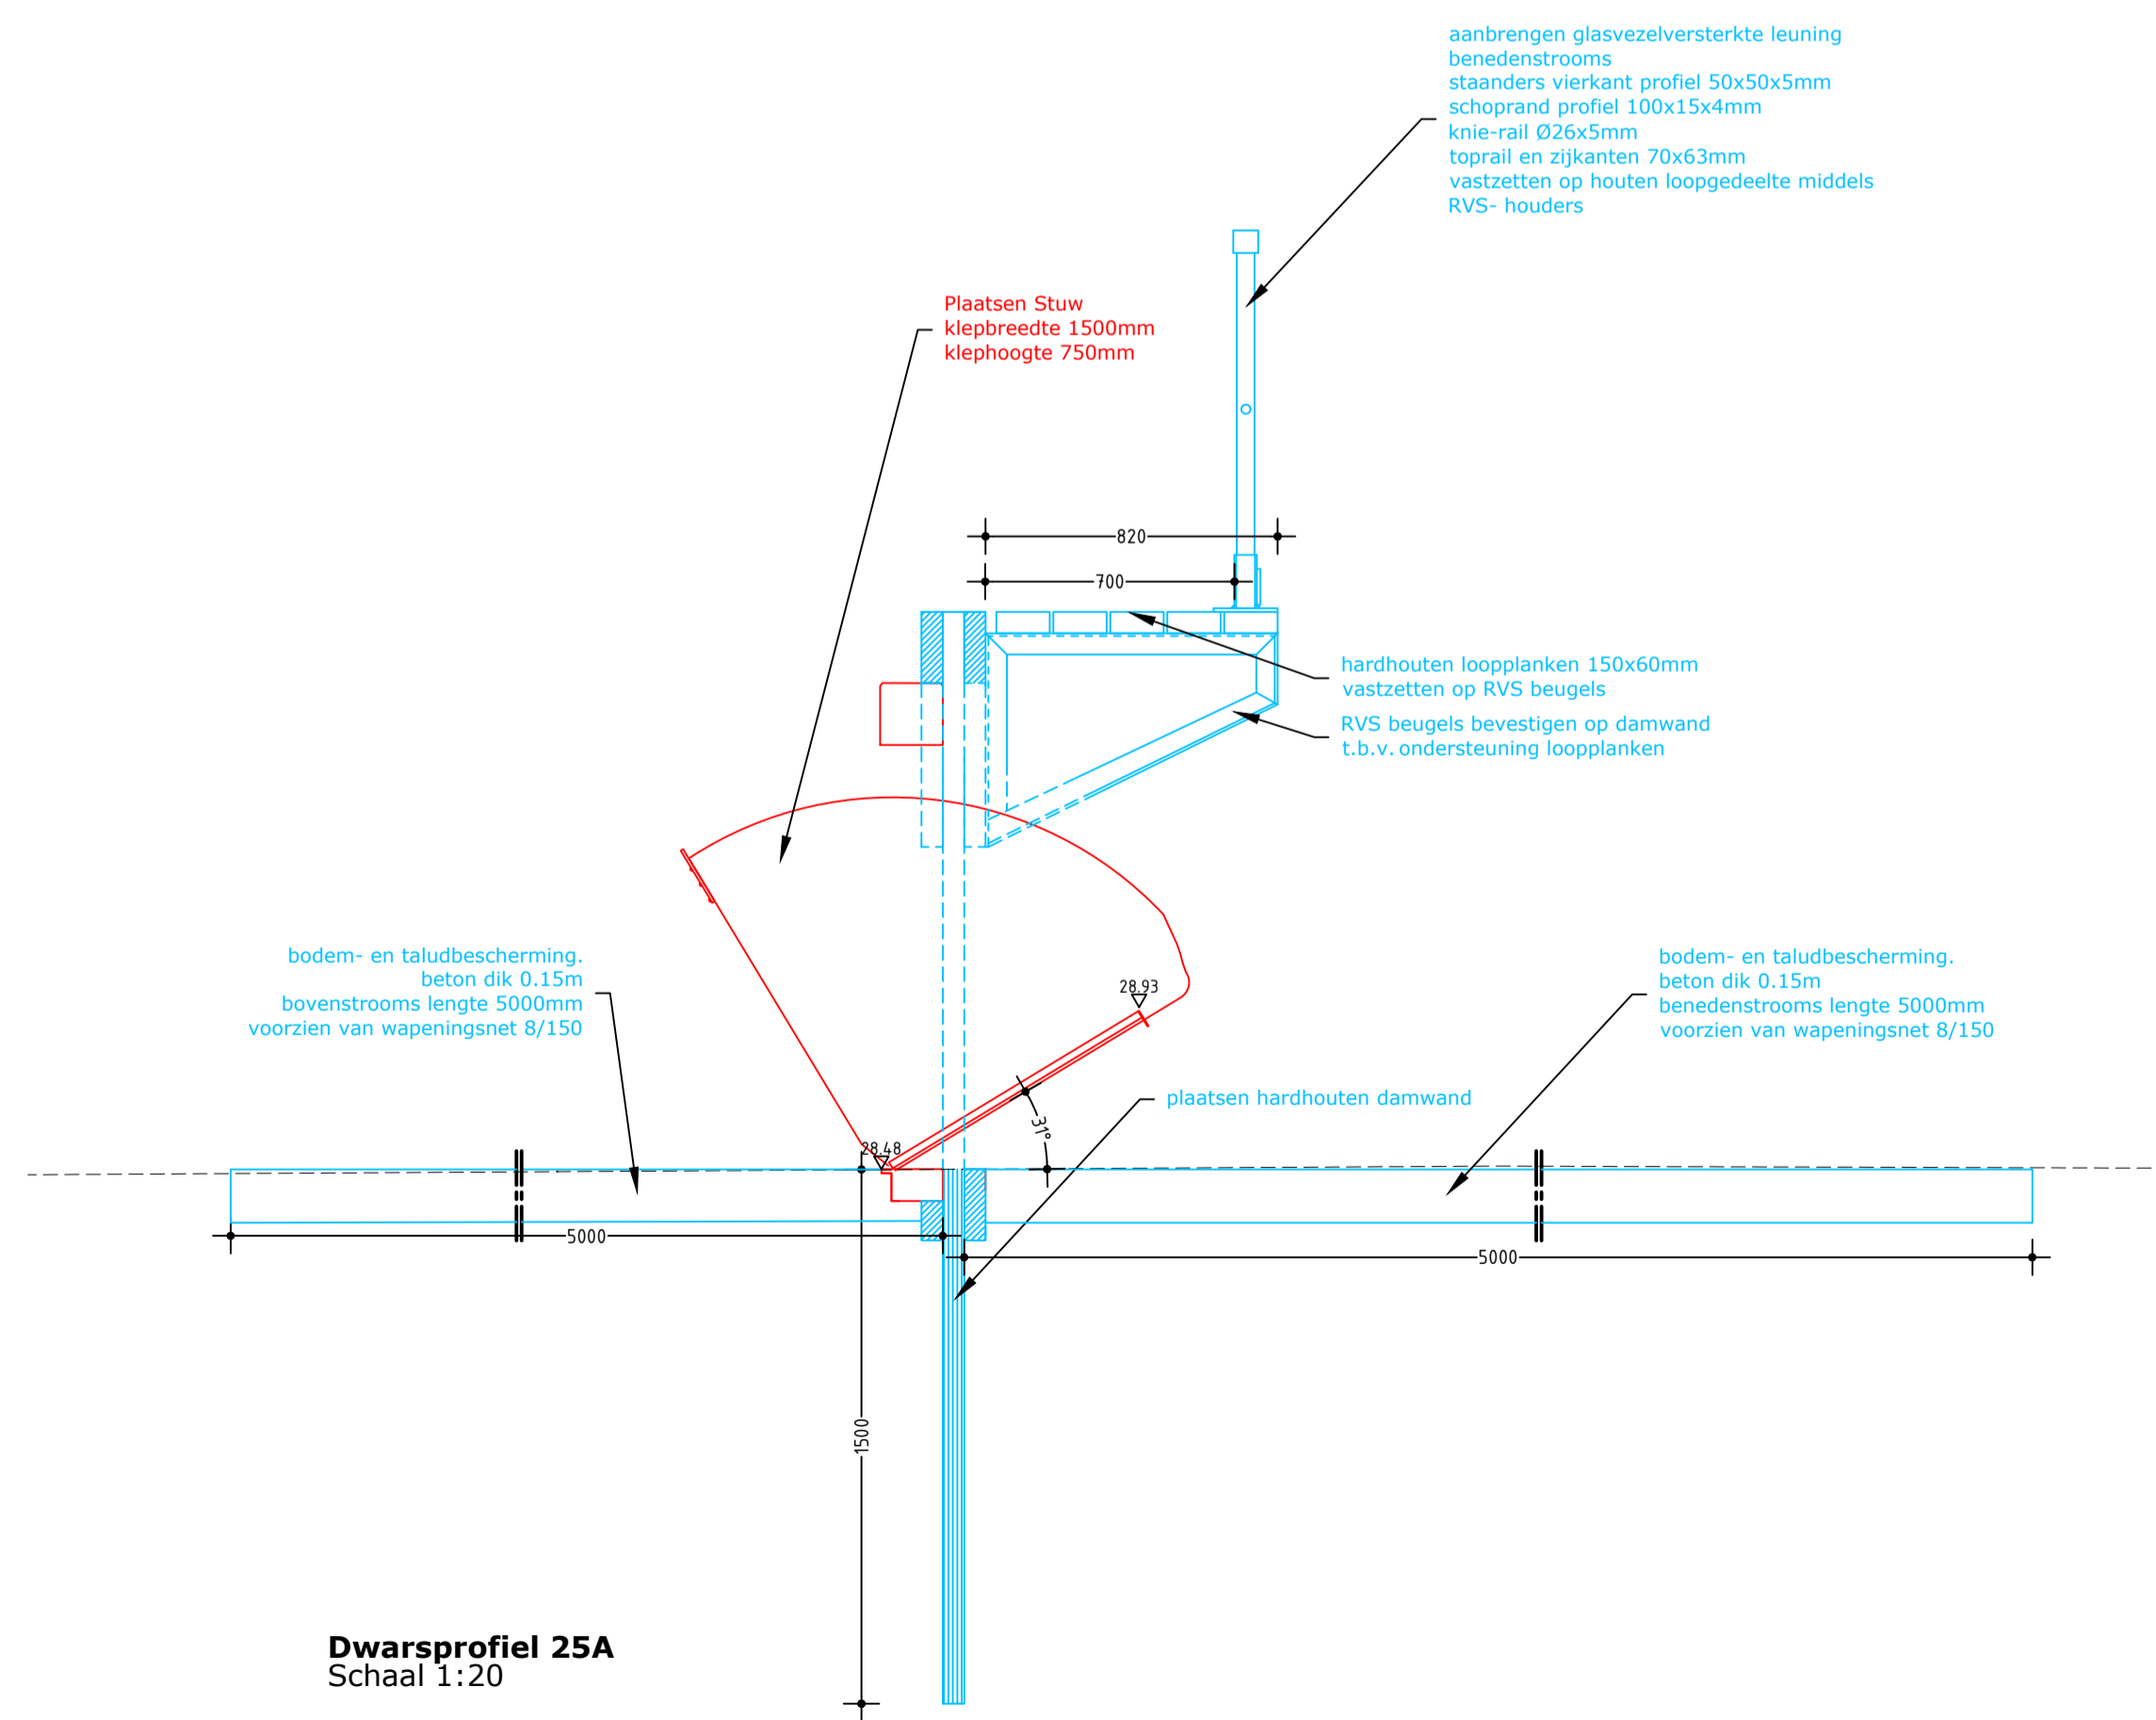


Dwarsprofiel 25B
Schaal 1:20

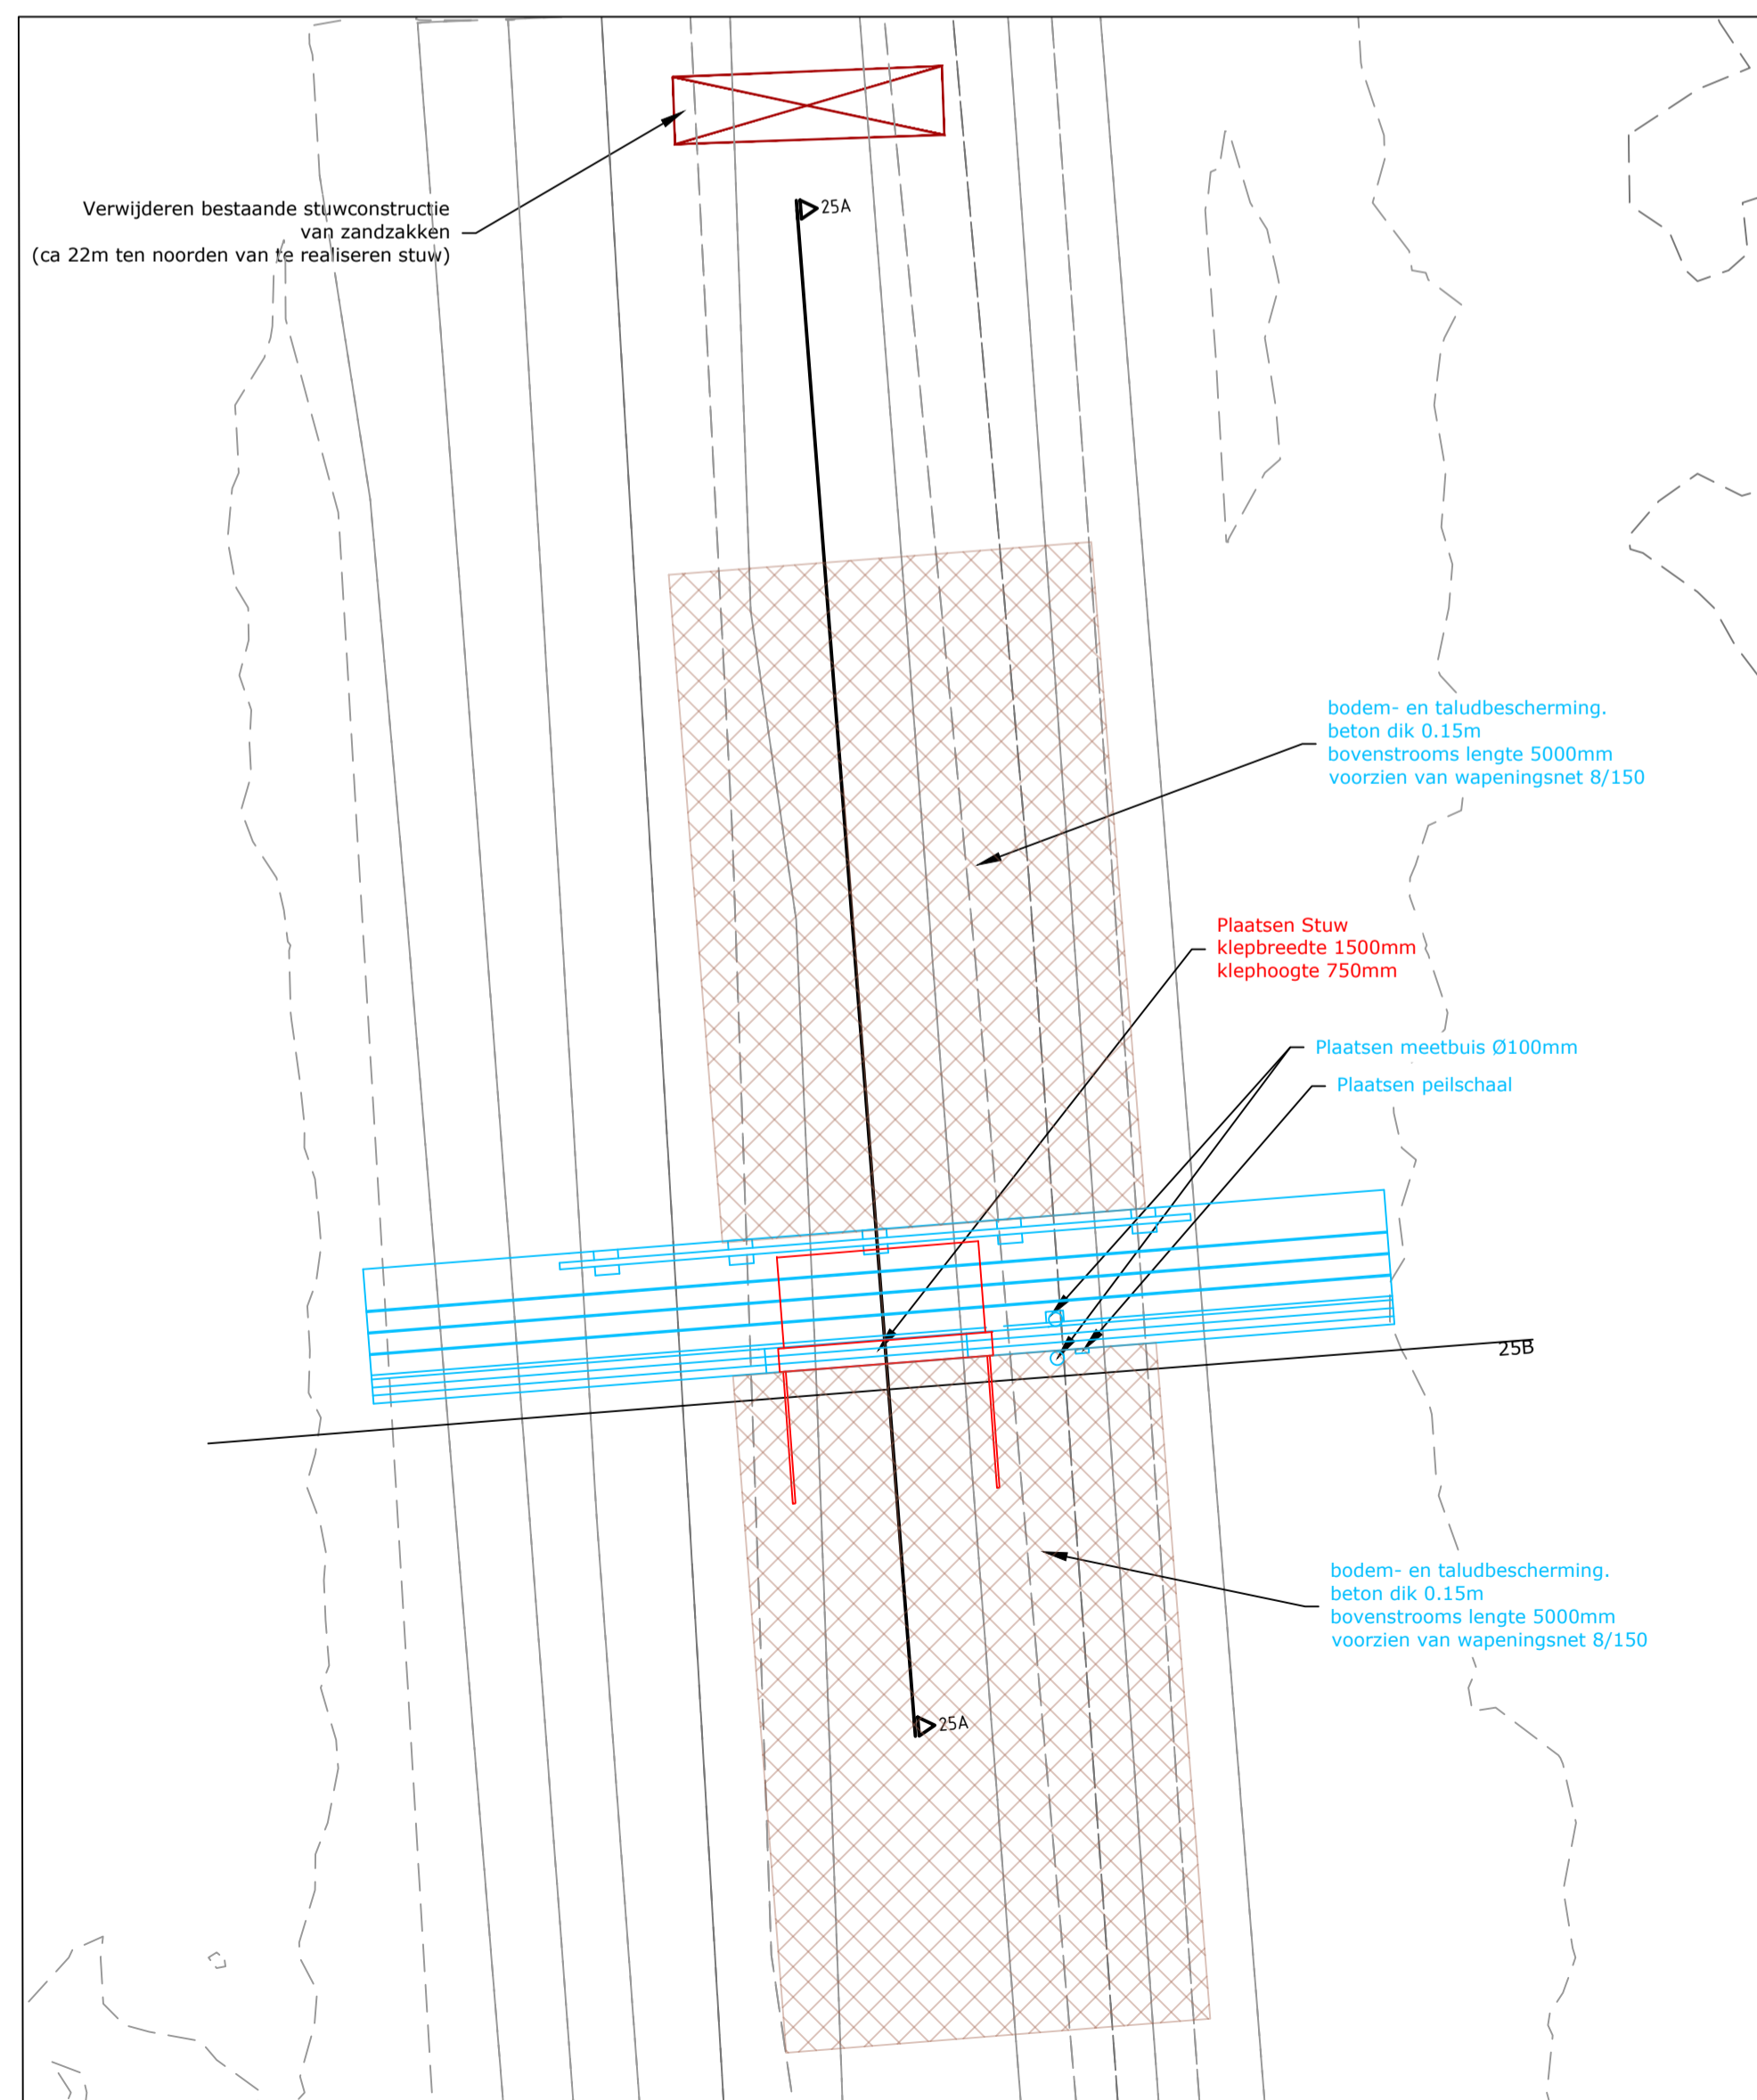

Dwarsprofiel 25A
Schaal 1:20

LEGENDA
 AANVULLING

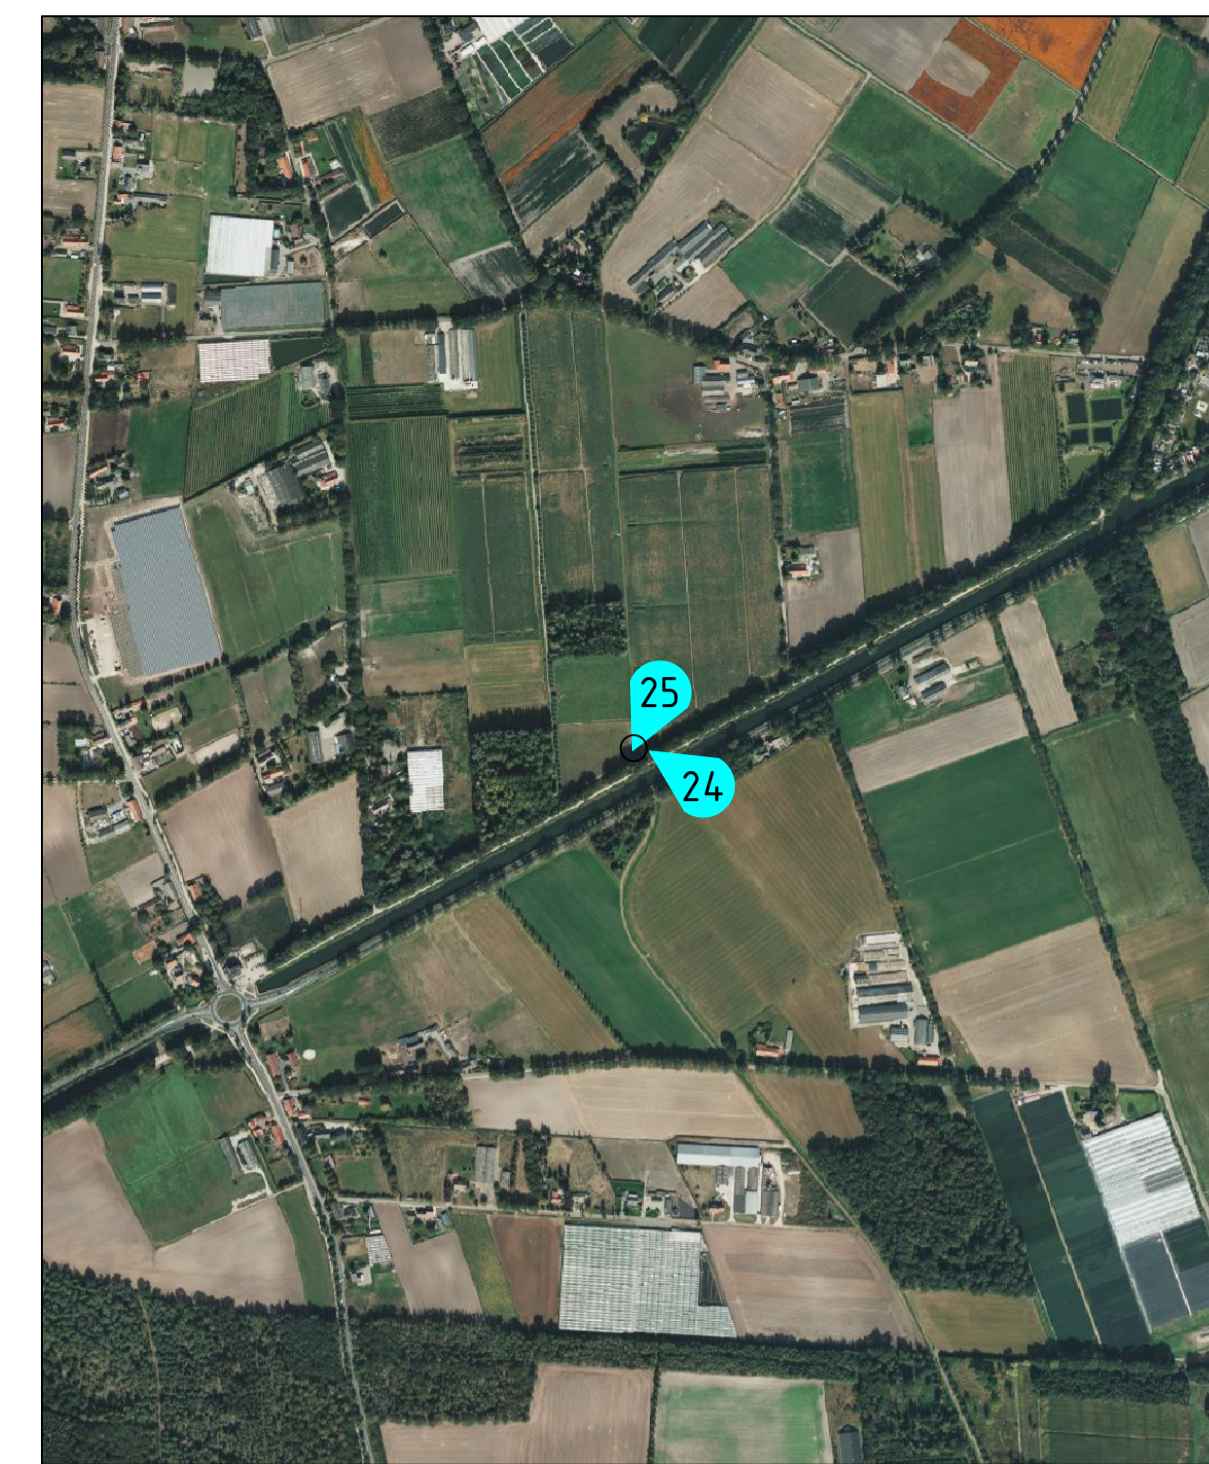

Gemeente	Peel en Maas
Afmetingen (bxt)	1500x750mm
Coördinaat	X 190206.74, Y 370475.07
Stuwhoogte	28.93
Drempelhoogte	28.48
Status waterloop	Primair
SPUK regeling	Nee

WIJZIGING / N.A.V. :	STATUS	TEK.	GECONTR.	PAR.	DATUM	VERSIE
wijziging na overleg	Definitief				18-10-2024	E
	Definitief				09-09-2024	D
	Definitief				20-09-2024	C
	concept				14-06-2024	B
	Concept				19-03-2024	A

WATERSCHAP LIMBURG
STUWEN IN LEGGERWATERGANGEN
STUW 25 MEIJEL, SLOOT
 PROJECTNUMMER: WLI-028-01
 SCHAAL: 1:20 / 1:50
 TEKENINGNUMMER: 23-36625
 BESTEKNUMMER: 23-021
 Minderendersoningd 150 Postbus 245 T 0475 334 651 E info@brouwers.com
 6041 KS Roermond 6040 AS Boermond F 0475 311 400 I www.brouwers.com