

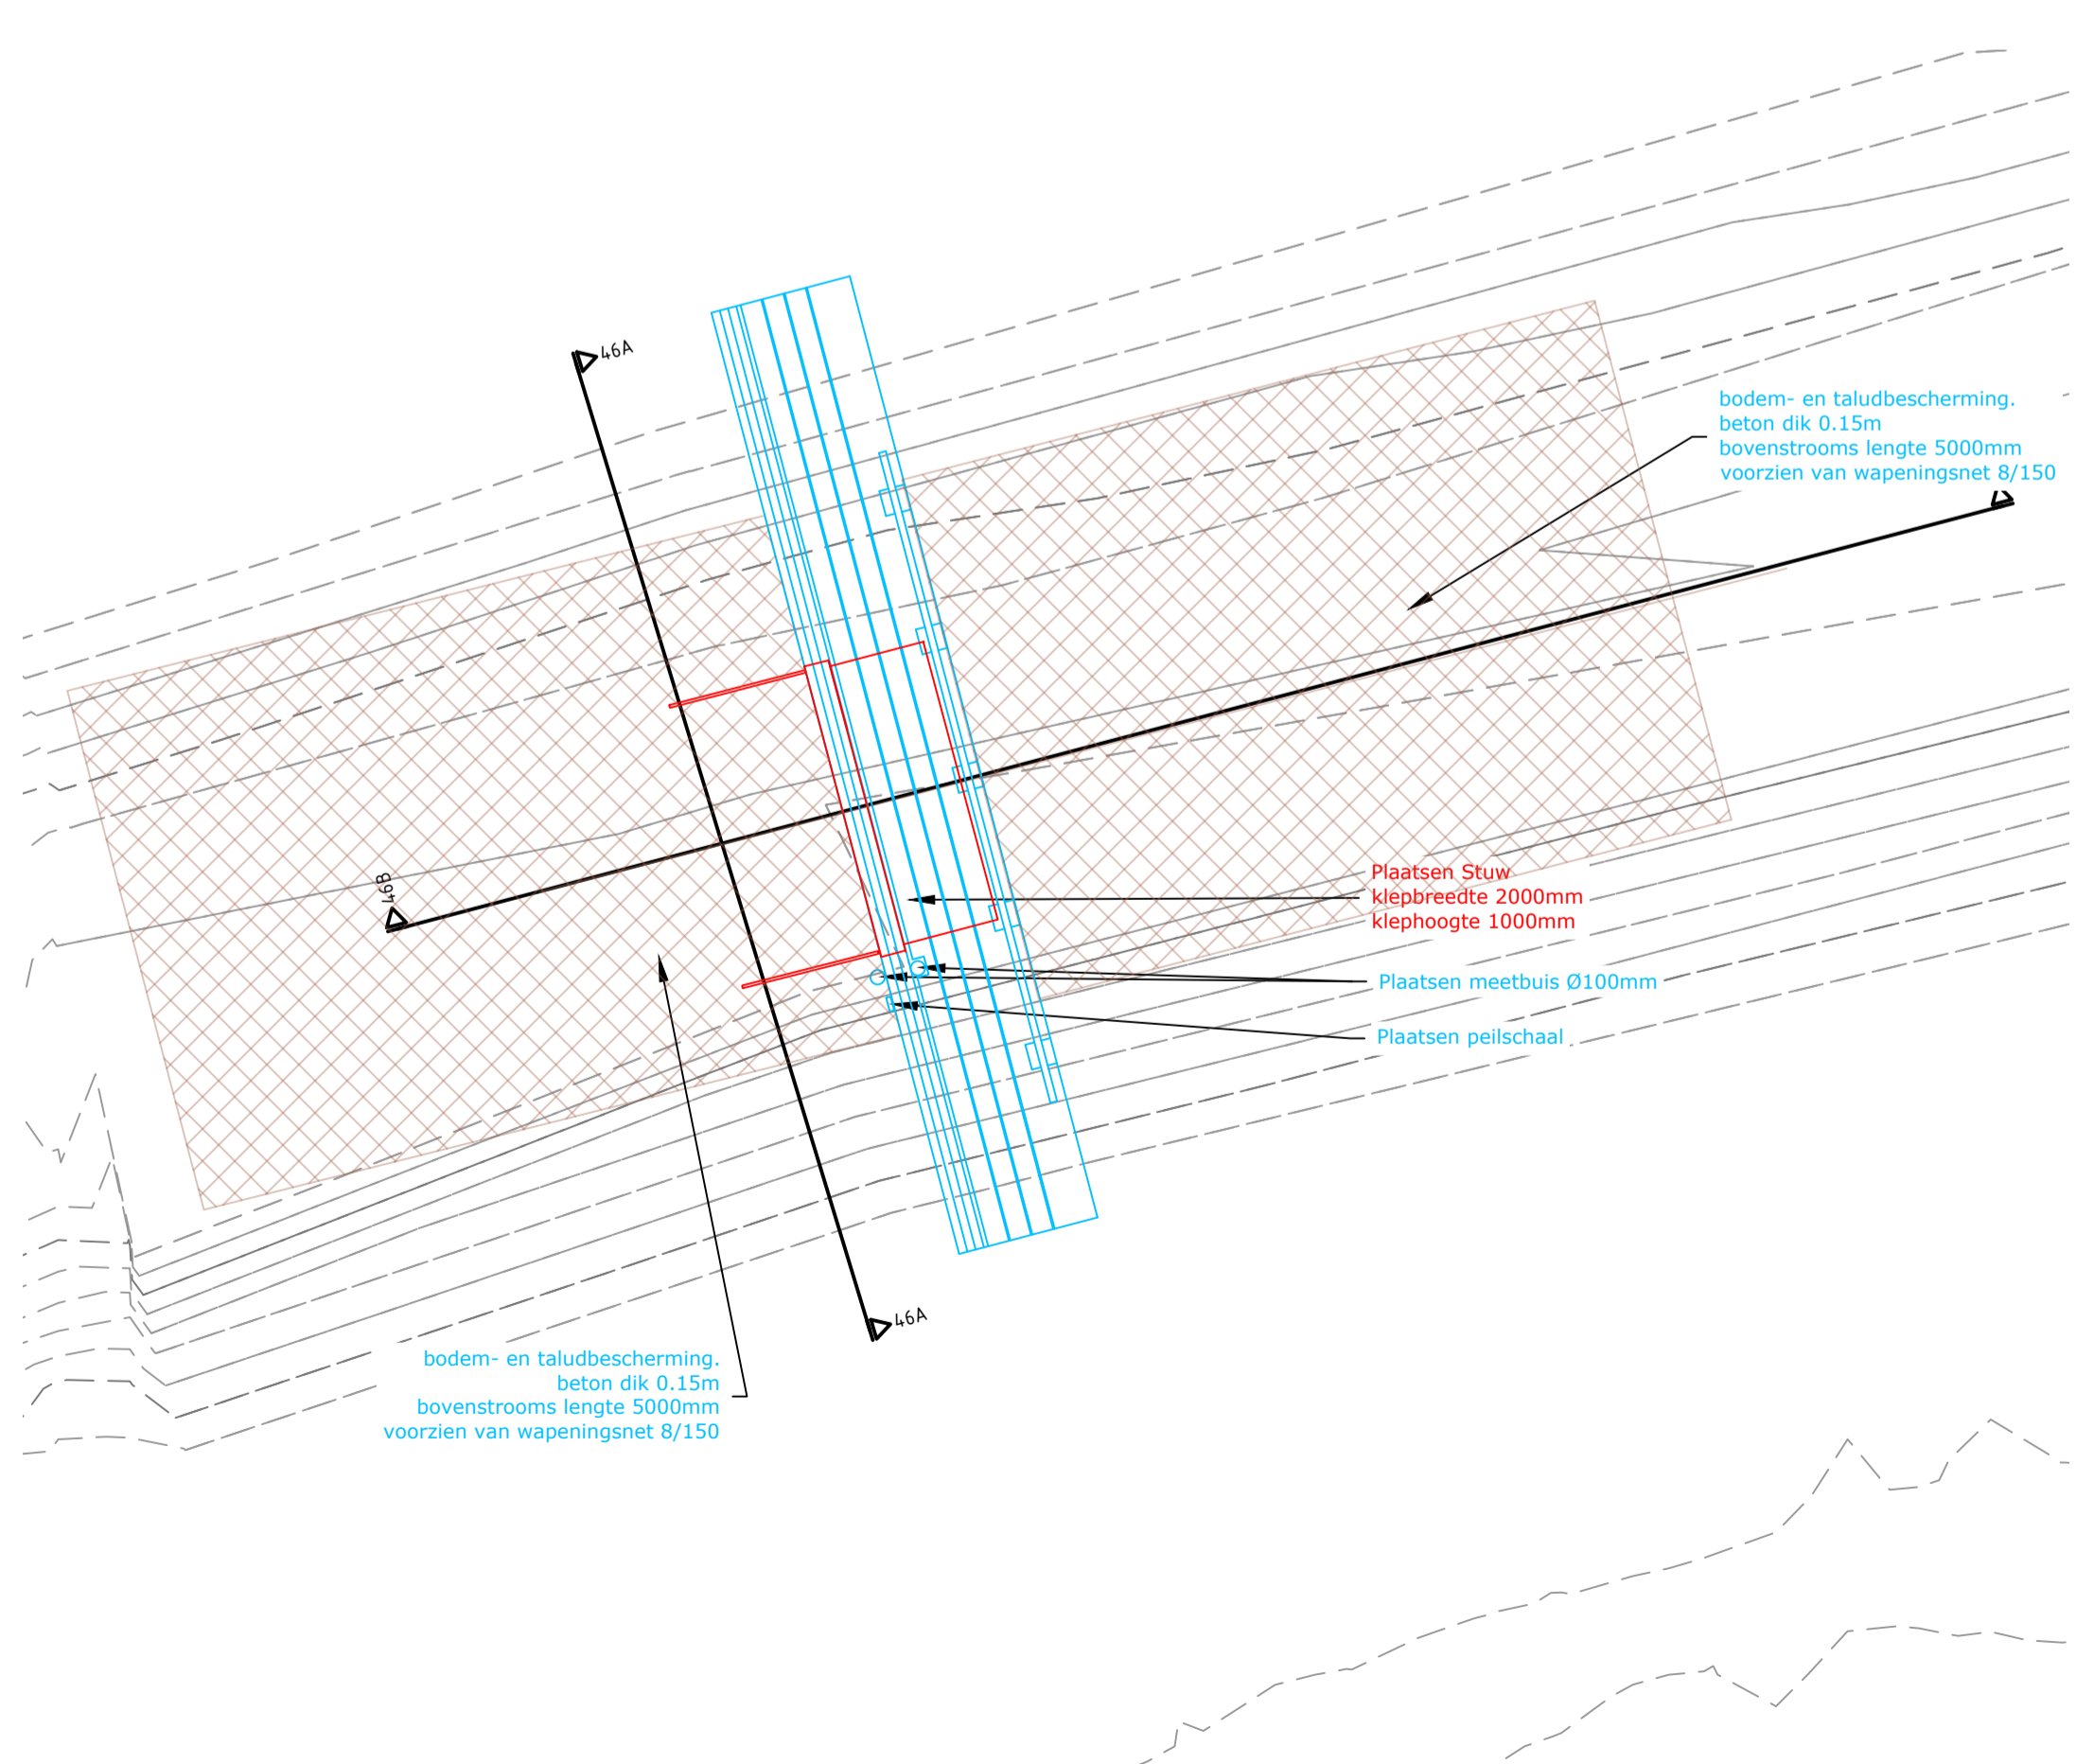
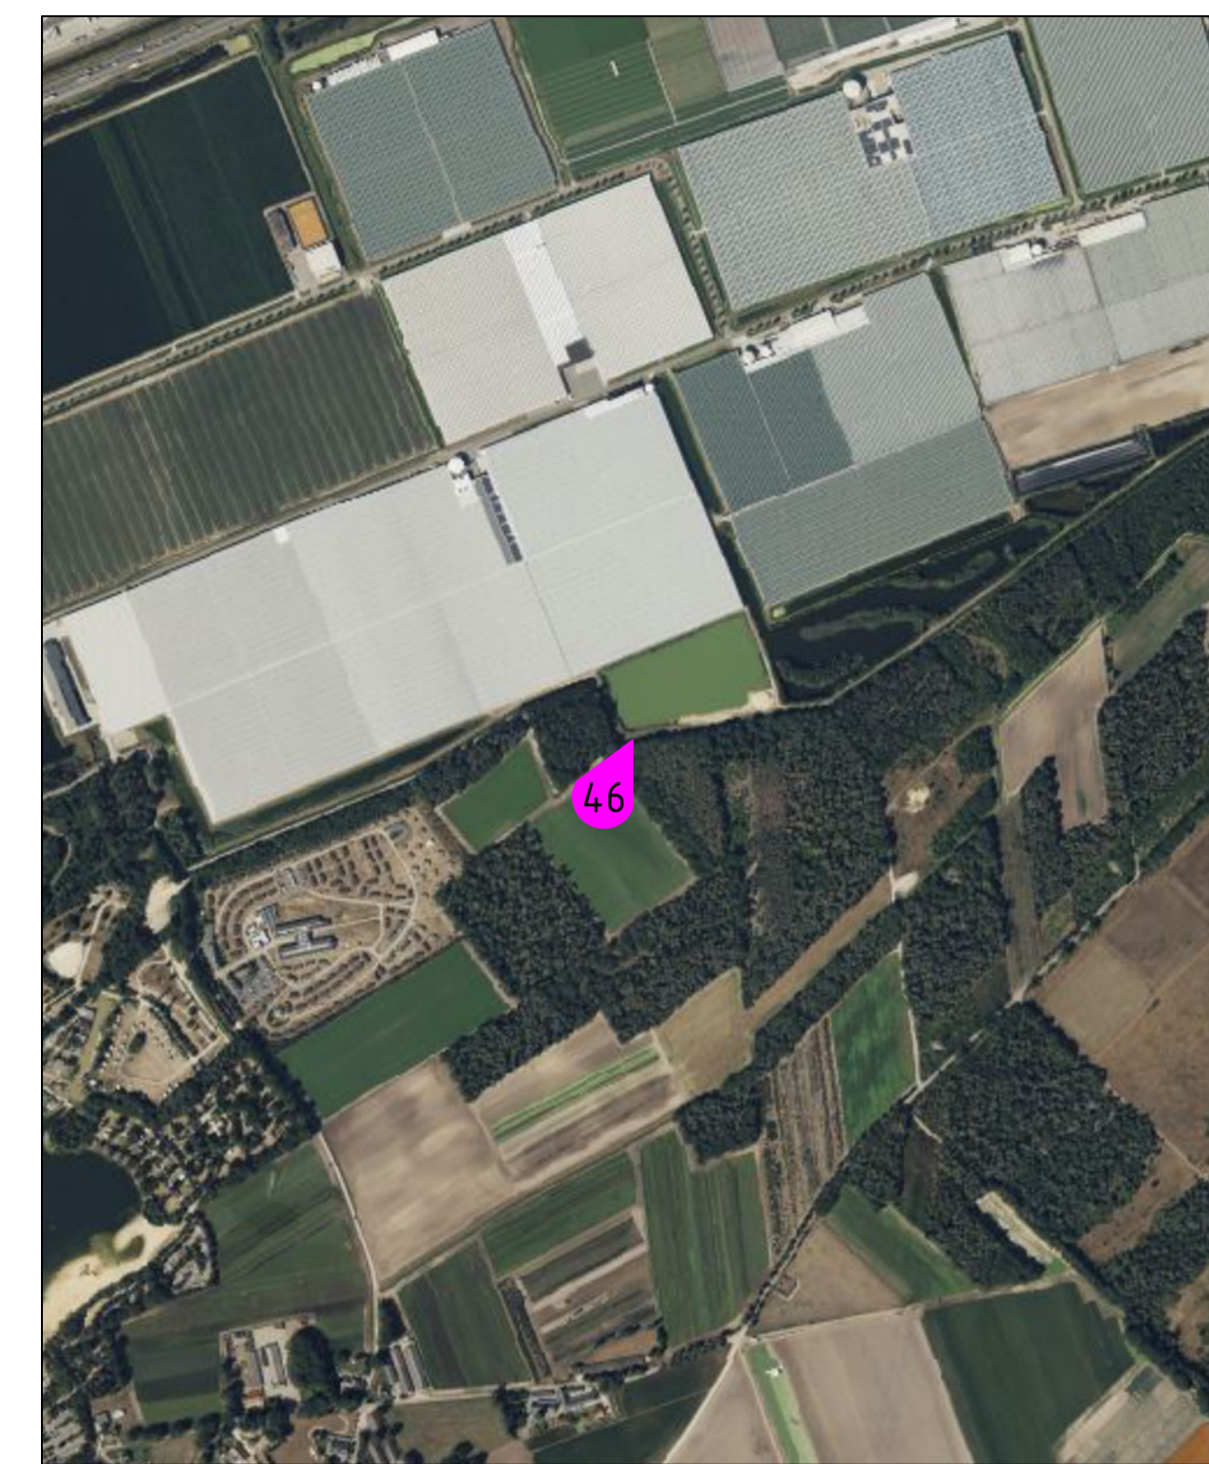


**Dwarsprofiel 46A**  
Schaal 1:20

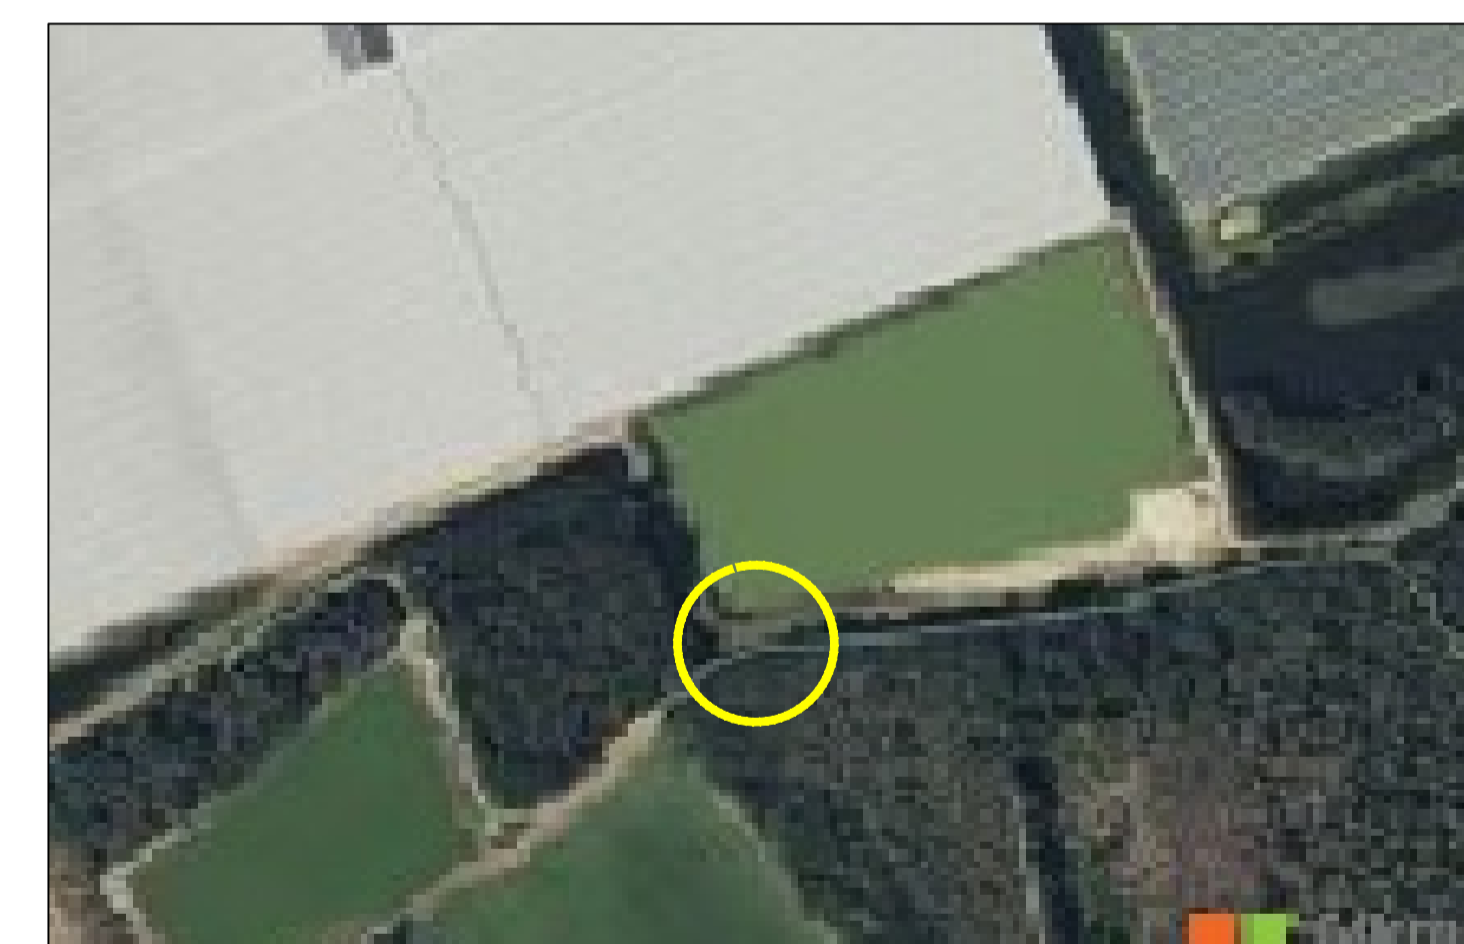

**Dwarsprofiel 46B**  
Schaal 1:20

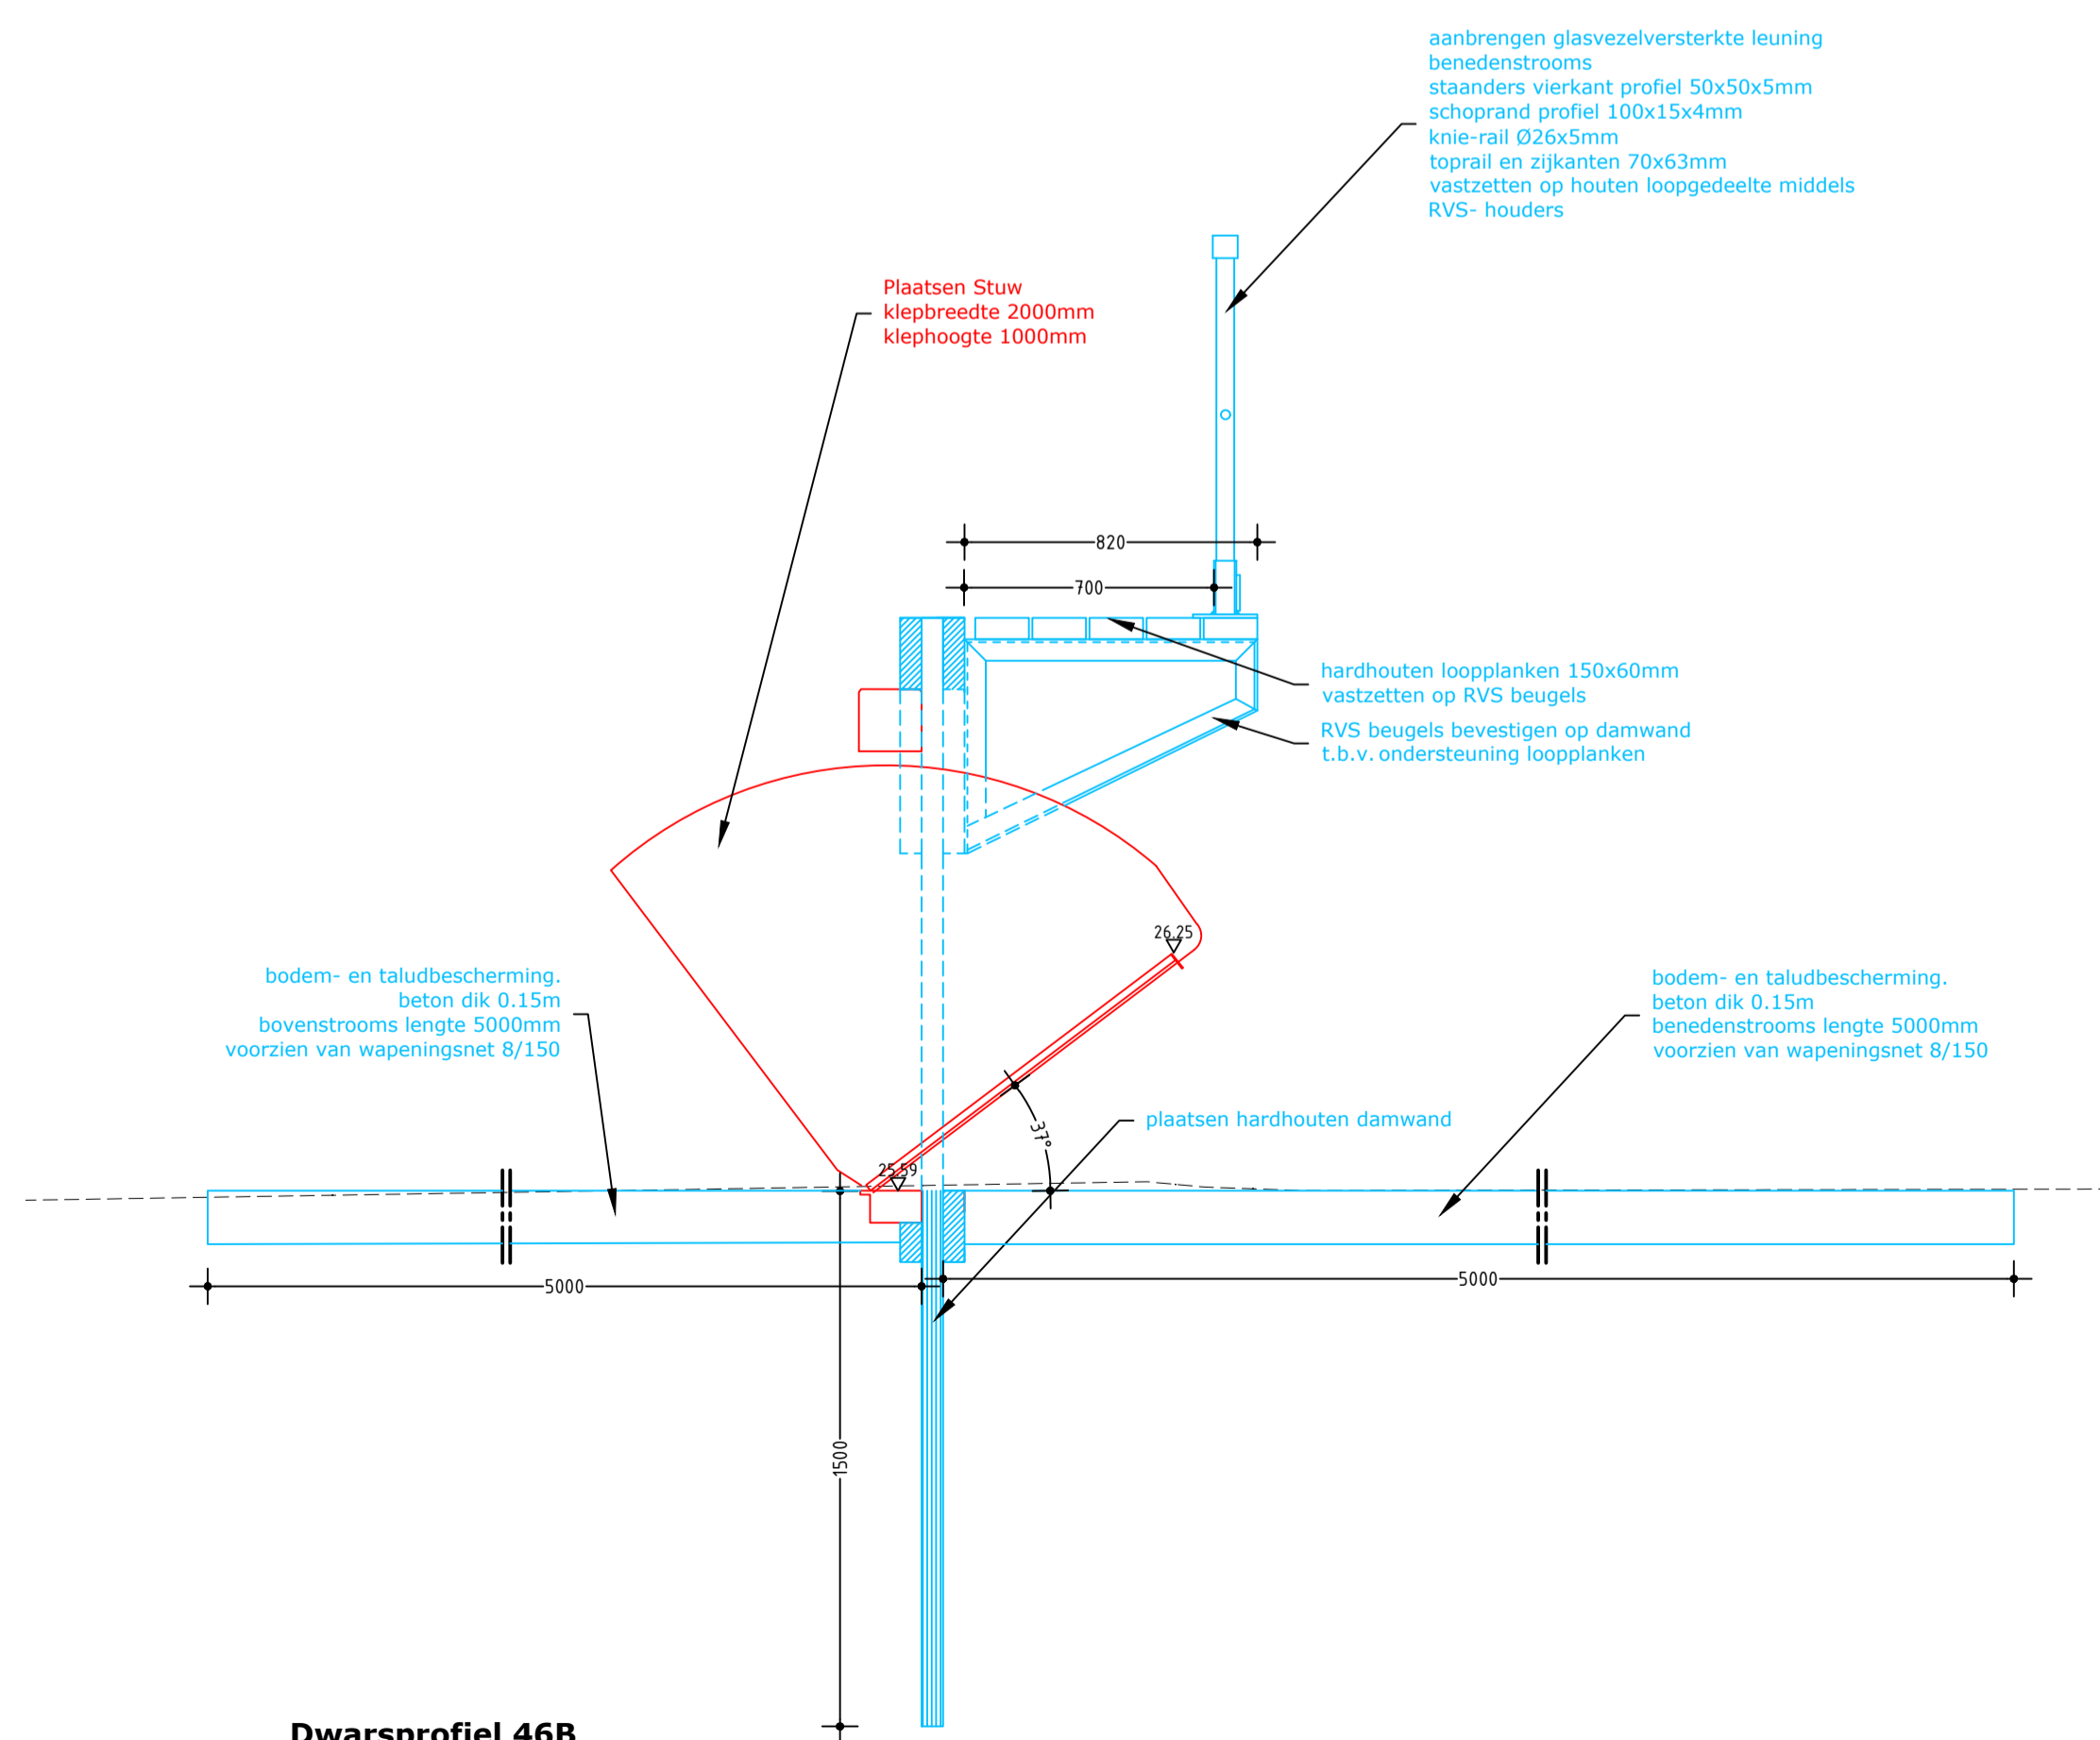

Gemeente	Peel en Maas
Afmetingen (bxh)	2000x1000mm
Coördinaat	X 28270180, Y 37272300
Stuwhoogte	26.25
Drempelhoogte	25.59
Status waterloop	Primair
SPUK regeling	Nee

WIJZIGING / N.A.V. :	STATUS	TEK.	GECONTR.	PPR.	DATUM	VERSIE
wijziging na overleg	Definitief				18-10-2024	C
	Definitief				14-06-2024	B
	Concept				19-03-2024	A

**waterschap limburg** **WATERSCHAP LIMBURG**

STUWEN IN LEGGERWATERGANGEN  
STUW 46 MAASBREE, LANGE HEIDE

PROJECTNUMMER: WLI-028-01	SCHAAL: 1:20 / 1:50
TEKENINGNUMMER: 23-36646	BESTEKNUMMER: 23-021

**BROUWERS** adviesbureau

Minstereendensingel 110D Postbus 245 6040 AS Roermond T 0475 334 651 E info@brouwers.com  
6041 KG Roermond 6040 AS Roermond F 0475 311 400 I www.brouwers.com

format: A1