
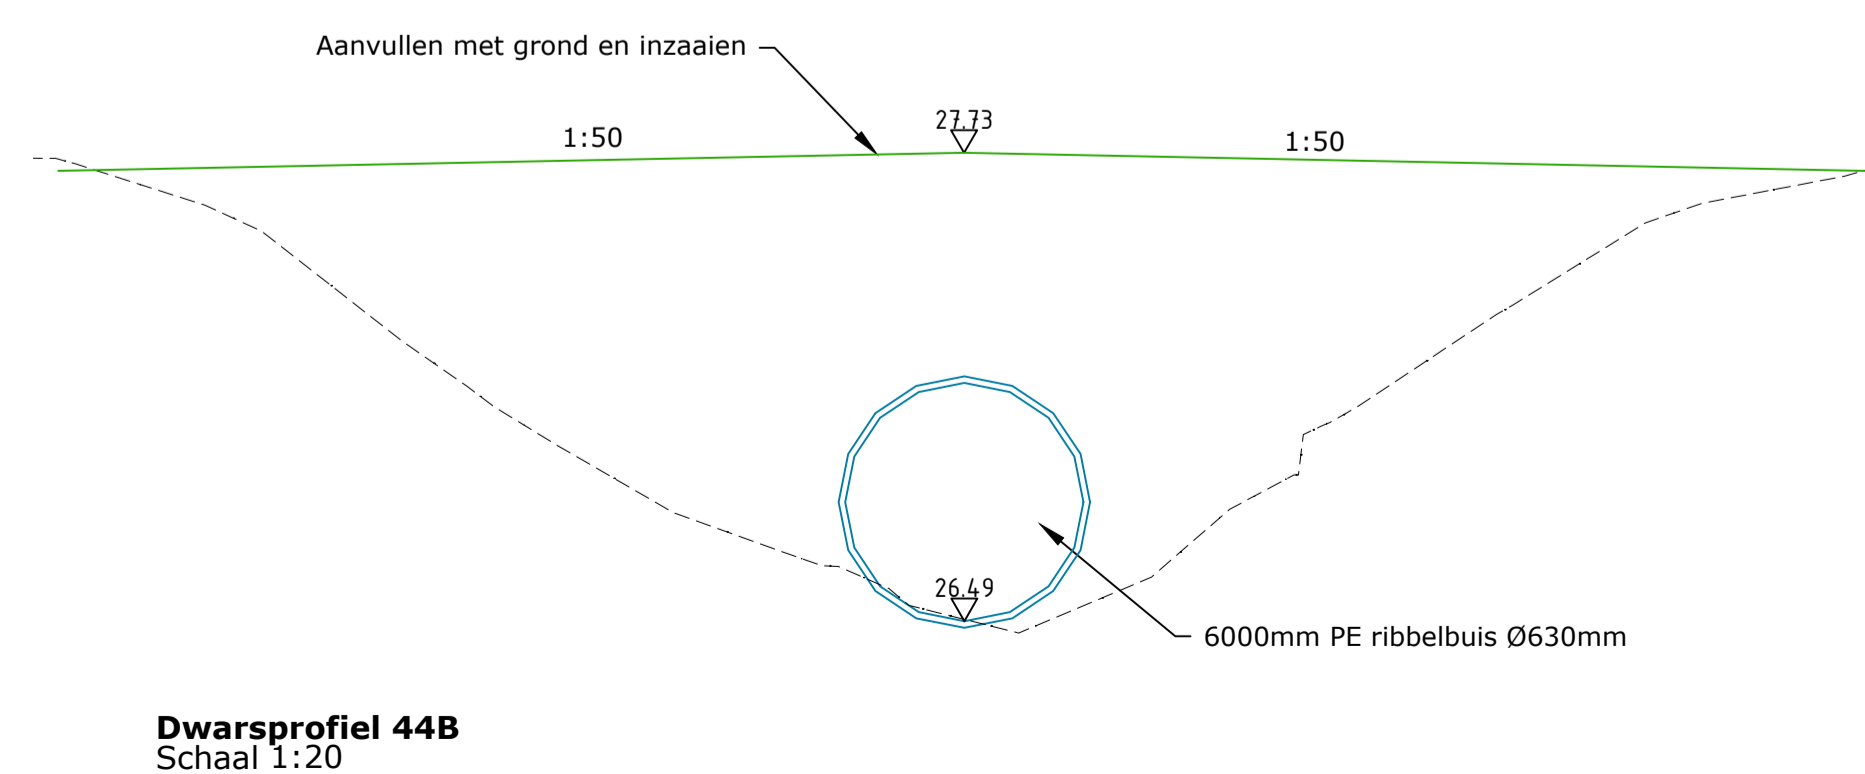
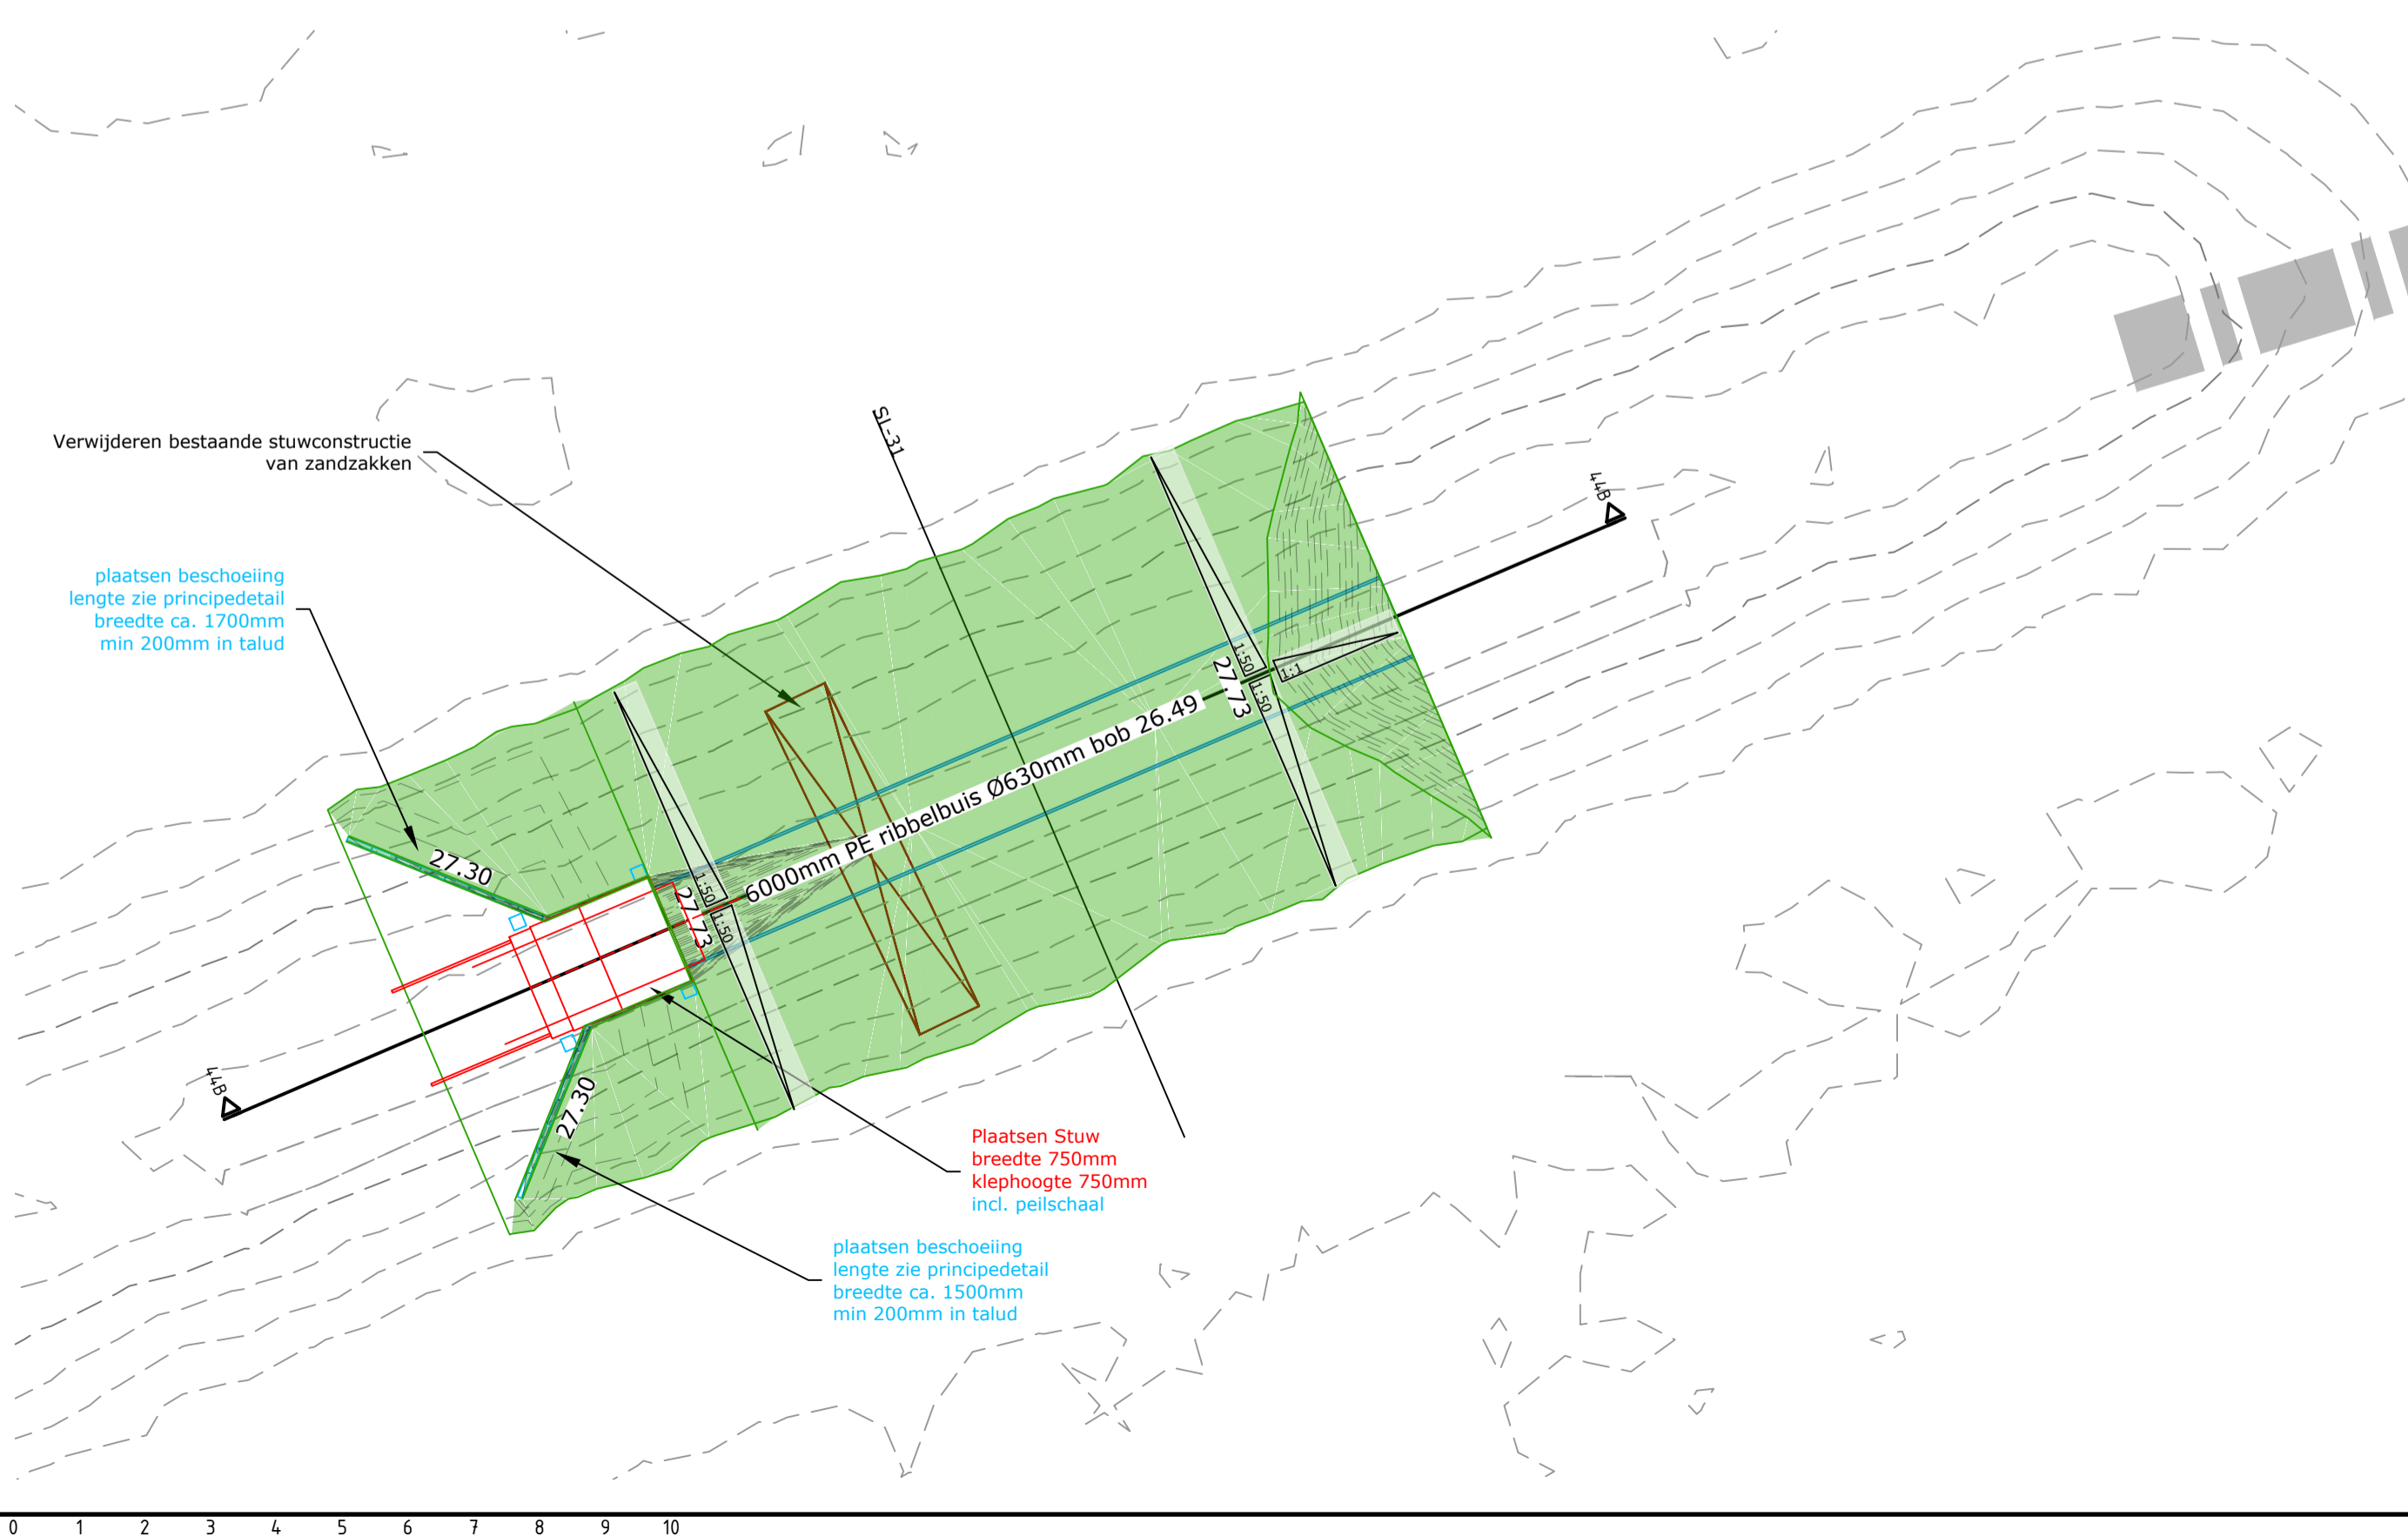


LEGENDA

	AANVULLING
	VERWIJDEREN BESTAANDE STUWCONSTRUCTIE
	BESTAANDE DUIKER

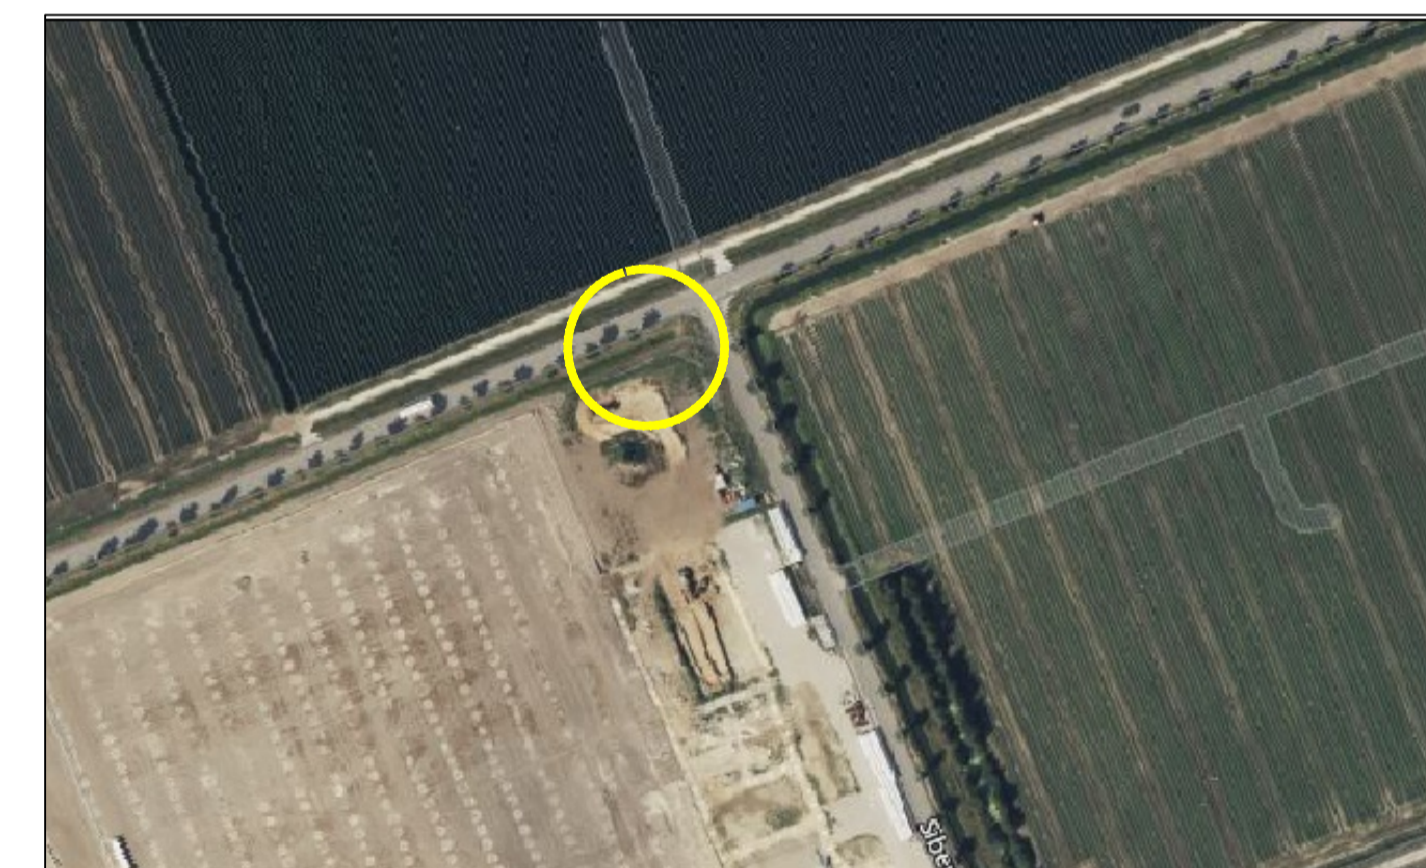

Gemeente	Peel en Maas
Afmetingen (b x h)	750x750mm
Coördinaat	X 20166131, Y 317594.15
Stuwhoogte	26.96
Drempelhoogte	26.50
Status waterloop	Primair
SPUK regeling	Nee

WIJZIGING / N.A.V. :	STATUS	TEK.	GECONTR.	PAG.	DATE	VERSIE
wijziging	Definitief				16-10-2024	C
	Definitief				20-09-2024	B
	Concept				19-03-2024	A

**WATERSCHAP LIMBURG**

STUWEN IN LEGGERWATERGANGEN  
STUW 44 MAASBREE, HET ROZENDAAL

PROJECTNUMMER: WLI-028-01	SCHAAL: 1:20 / 1:50
TEKENINGNUMMER: 23-36644	BESTEKNUMMER: 23-021

**BROUWERS** adviesbureau

Ministriedersingel 15D Postbus 245 6041 AC Roermond T 0475 334 651 E info@brouwers.com  
6041 KG Roermond 6040 AE Roermond T 0475 331 400 I www.brouwers.com