
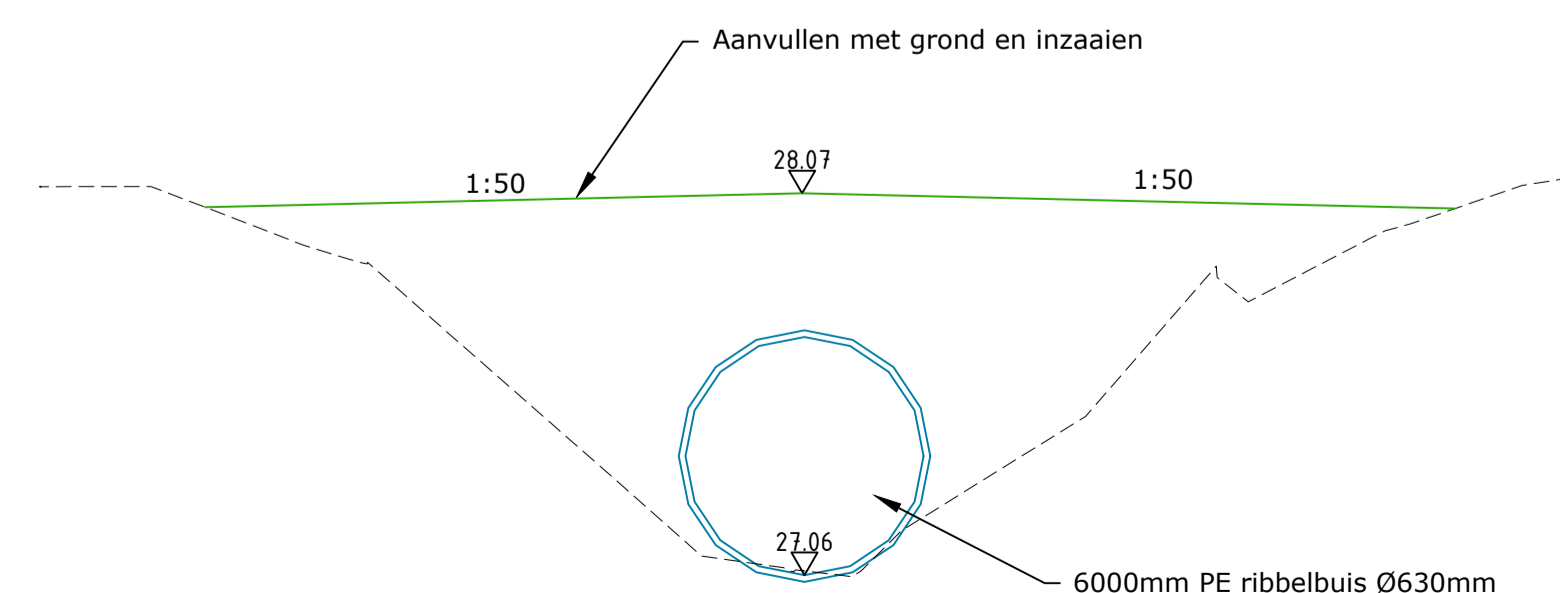


**Dwarsprofiel 40A**  
Schaal 1:20

LEGENDA

- AANVULLING
- VERWIJDEREN BESTAANDE STUWCONSTRUCTIE
- BESTAANDE DUIKER

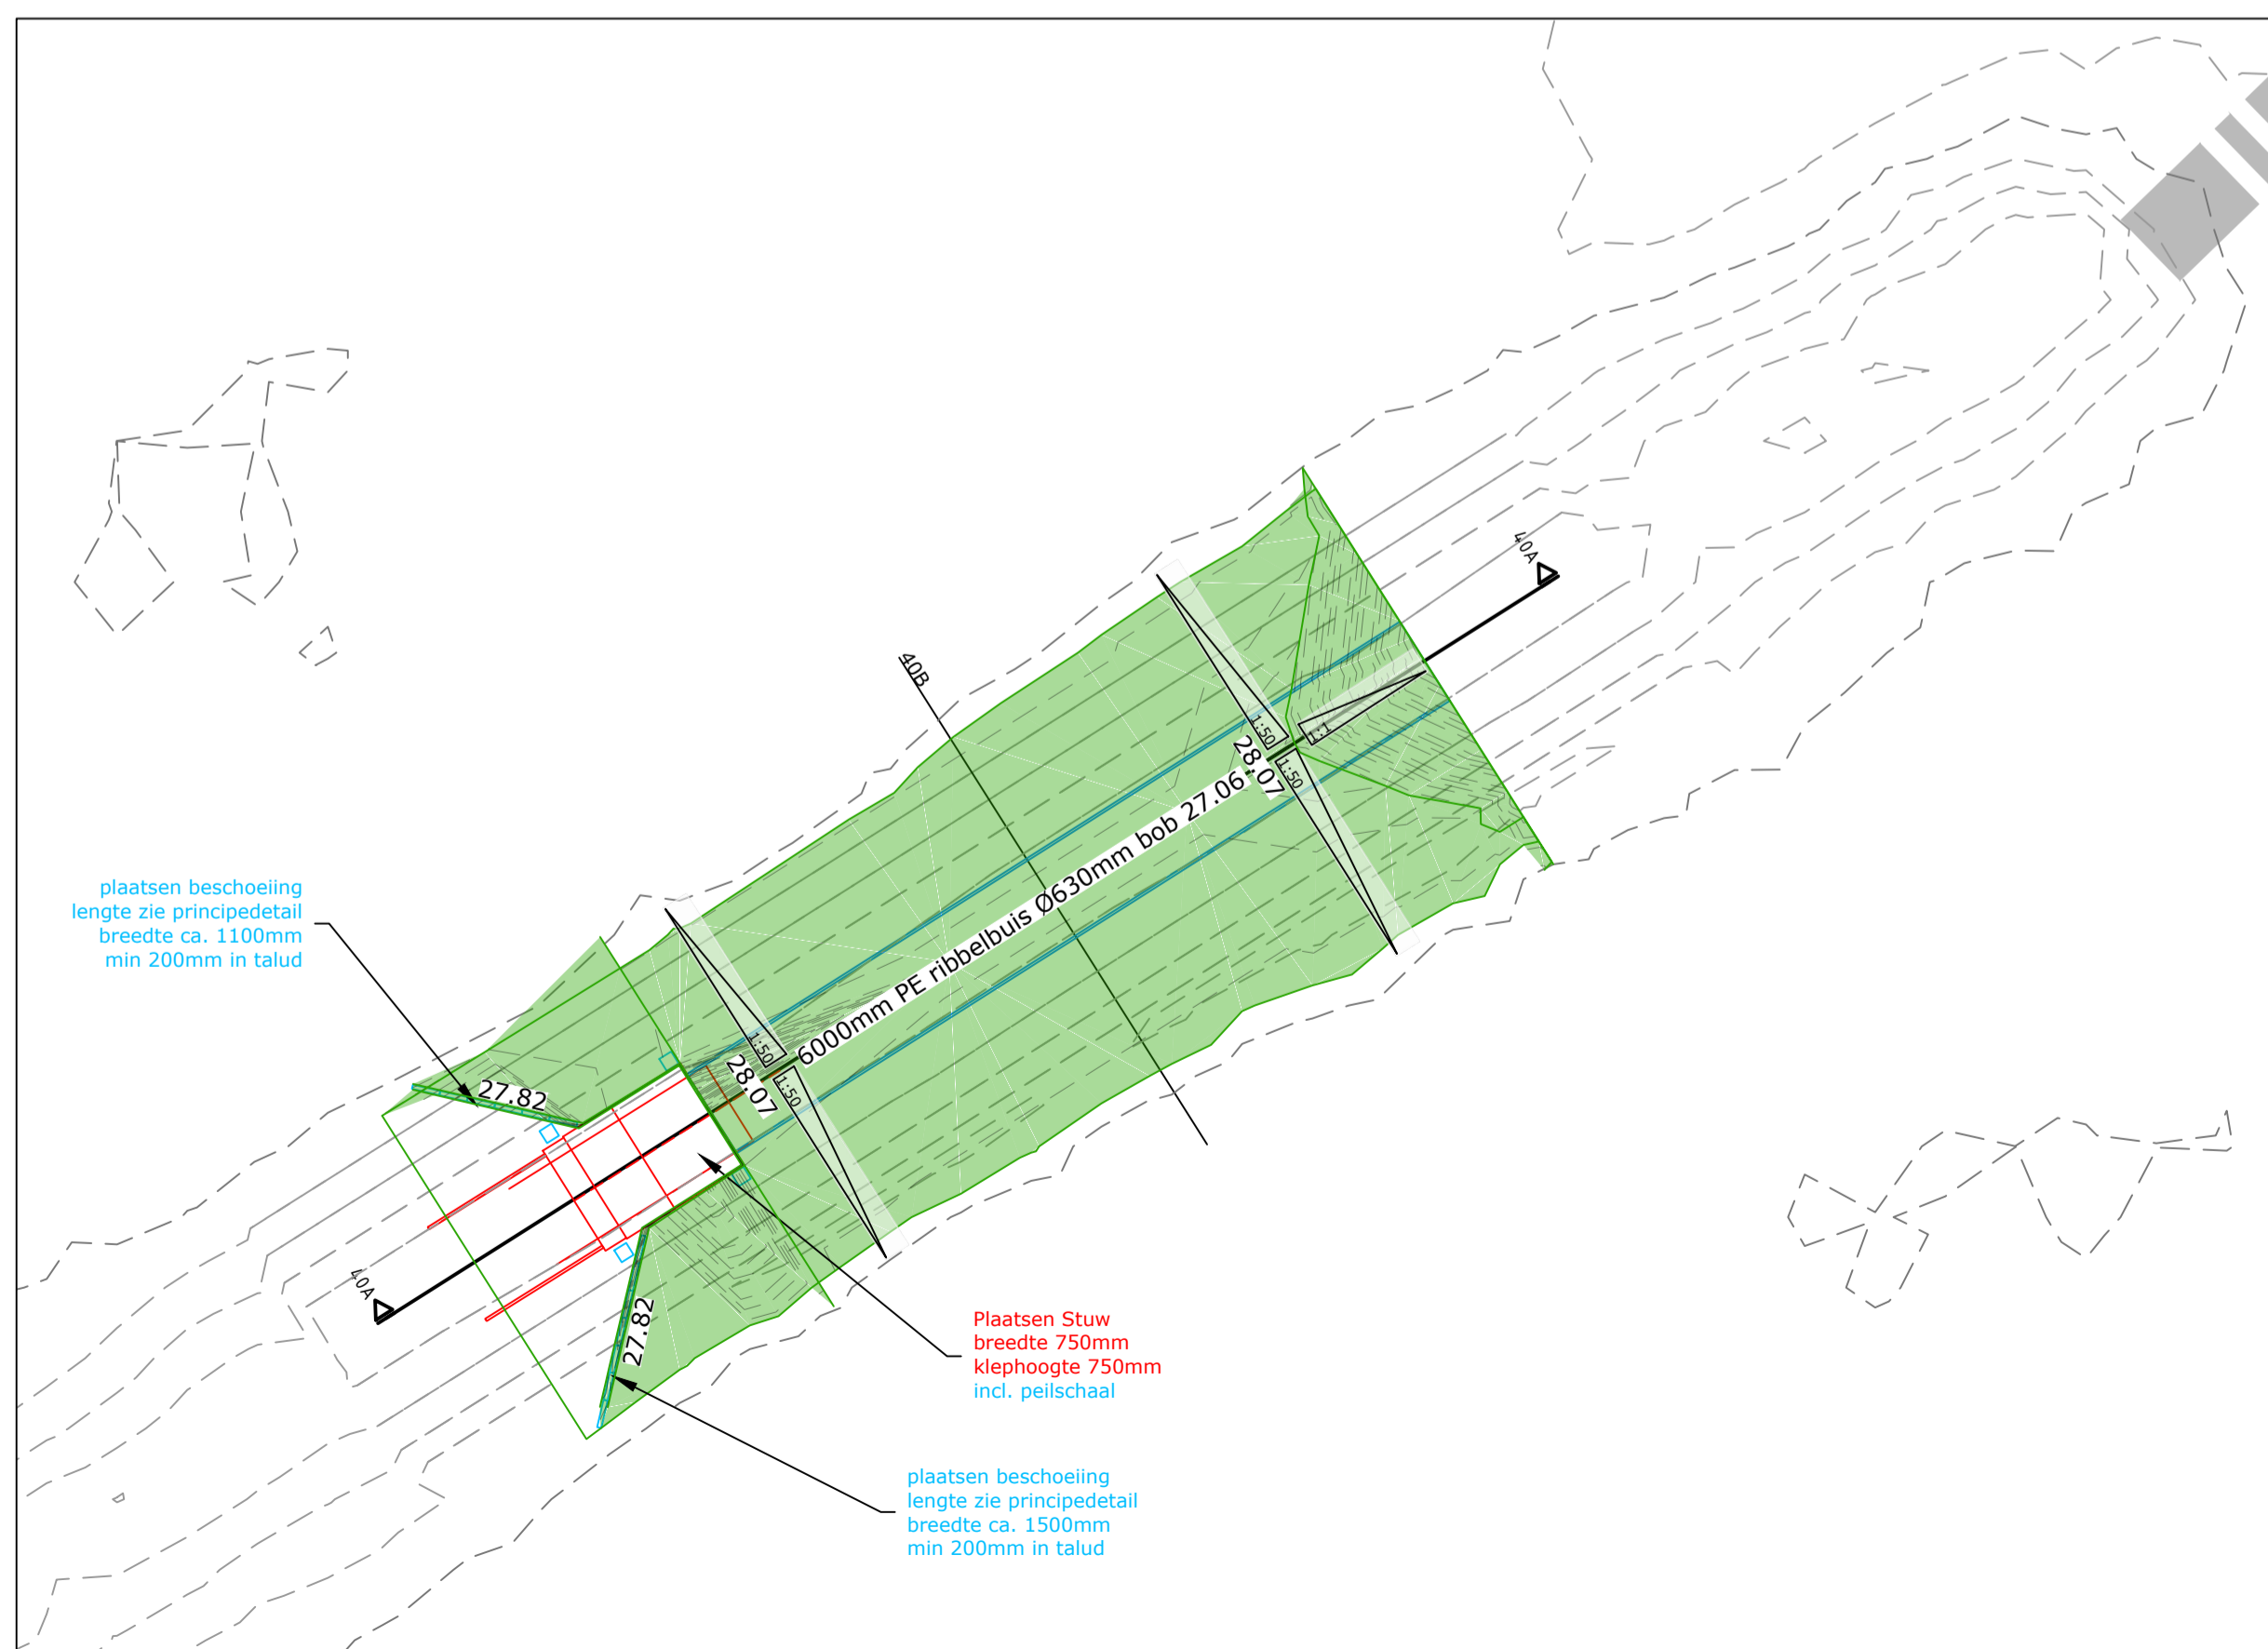

**Dwarsprofiel 40B**  
Schaal 1:20



Gemeente	Horst aan de Maas
Afmetingen (bxh)	750x750mm
Coördinaat	X 198448.55, Y 378020.22
Stuwhoogte	27.50
Drempelhoogte	27.07
Status waterloop	Tertiair
SPUK regeling	Nee

WIJZIGING / N.A.V. :	STATUS	TEK.	GECONTR.	BAW.	DATEM	VERSI
wijziging na overleg	Definitief				16-10-2024	C
	Definitief				20-09-2024	B
	Concept				19-03-2024	A

**WATERSCHAP LIMBURG**

---

**STUWEN IN LEGGERWATERGANGEN**  
**STUW 40 SEVENUM, DE SAUR**

**BROUWERS**  
adviesbureau

PROJECTNUMMER: <b>WLI-028-01</b>	SCHAAL: <b>1:20 / 1:50</b>
TEKENINGNUMMER: <b>23-36640</b>	BESTEKNUMMER: <b>23-021</b>