



Dwarsprofiel 39A
Schaal 1:20

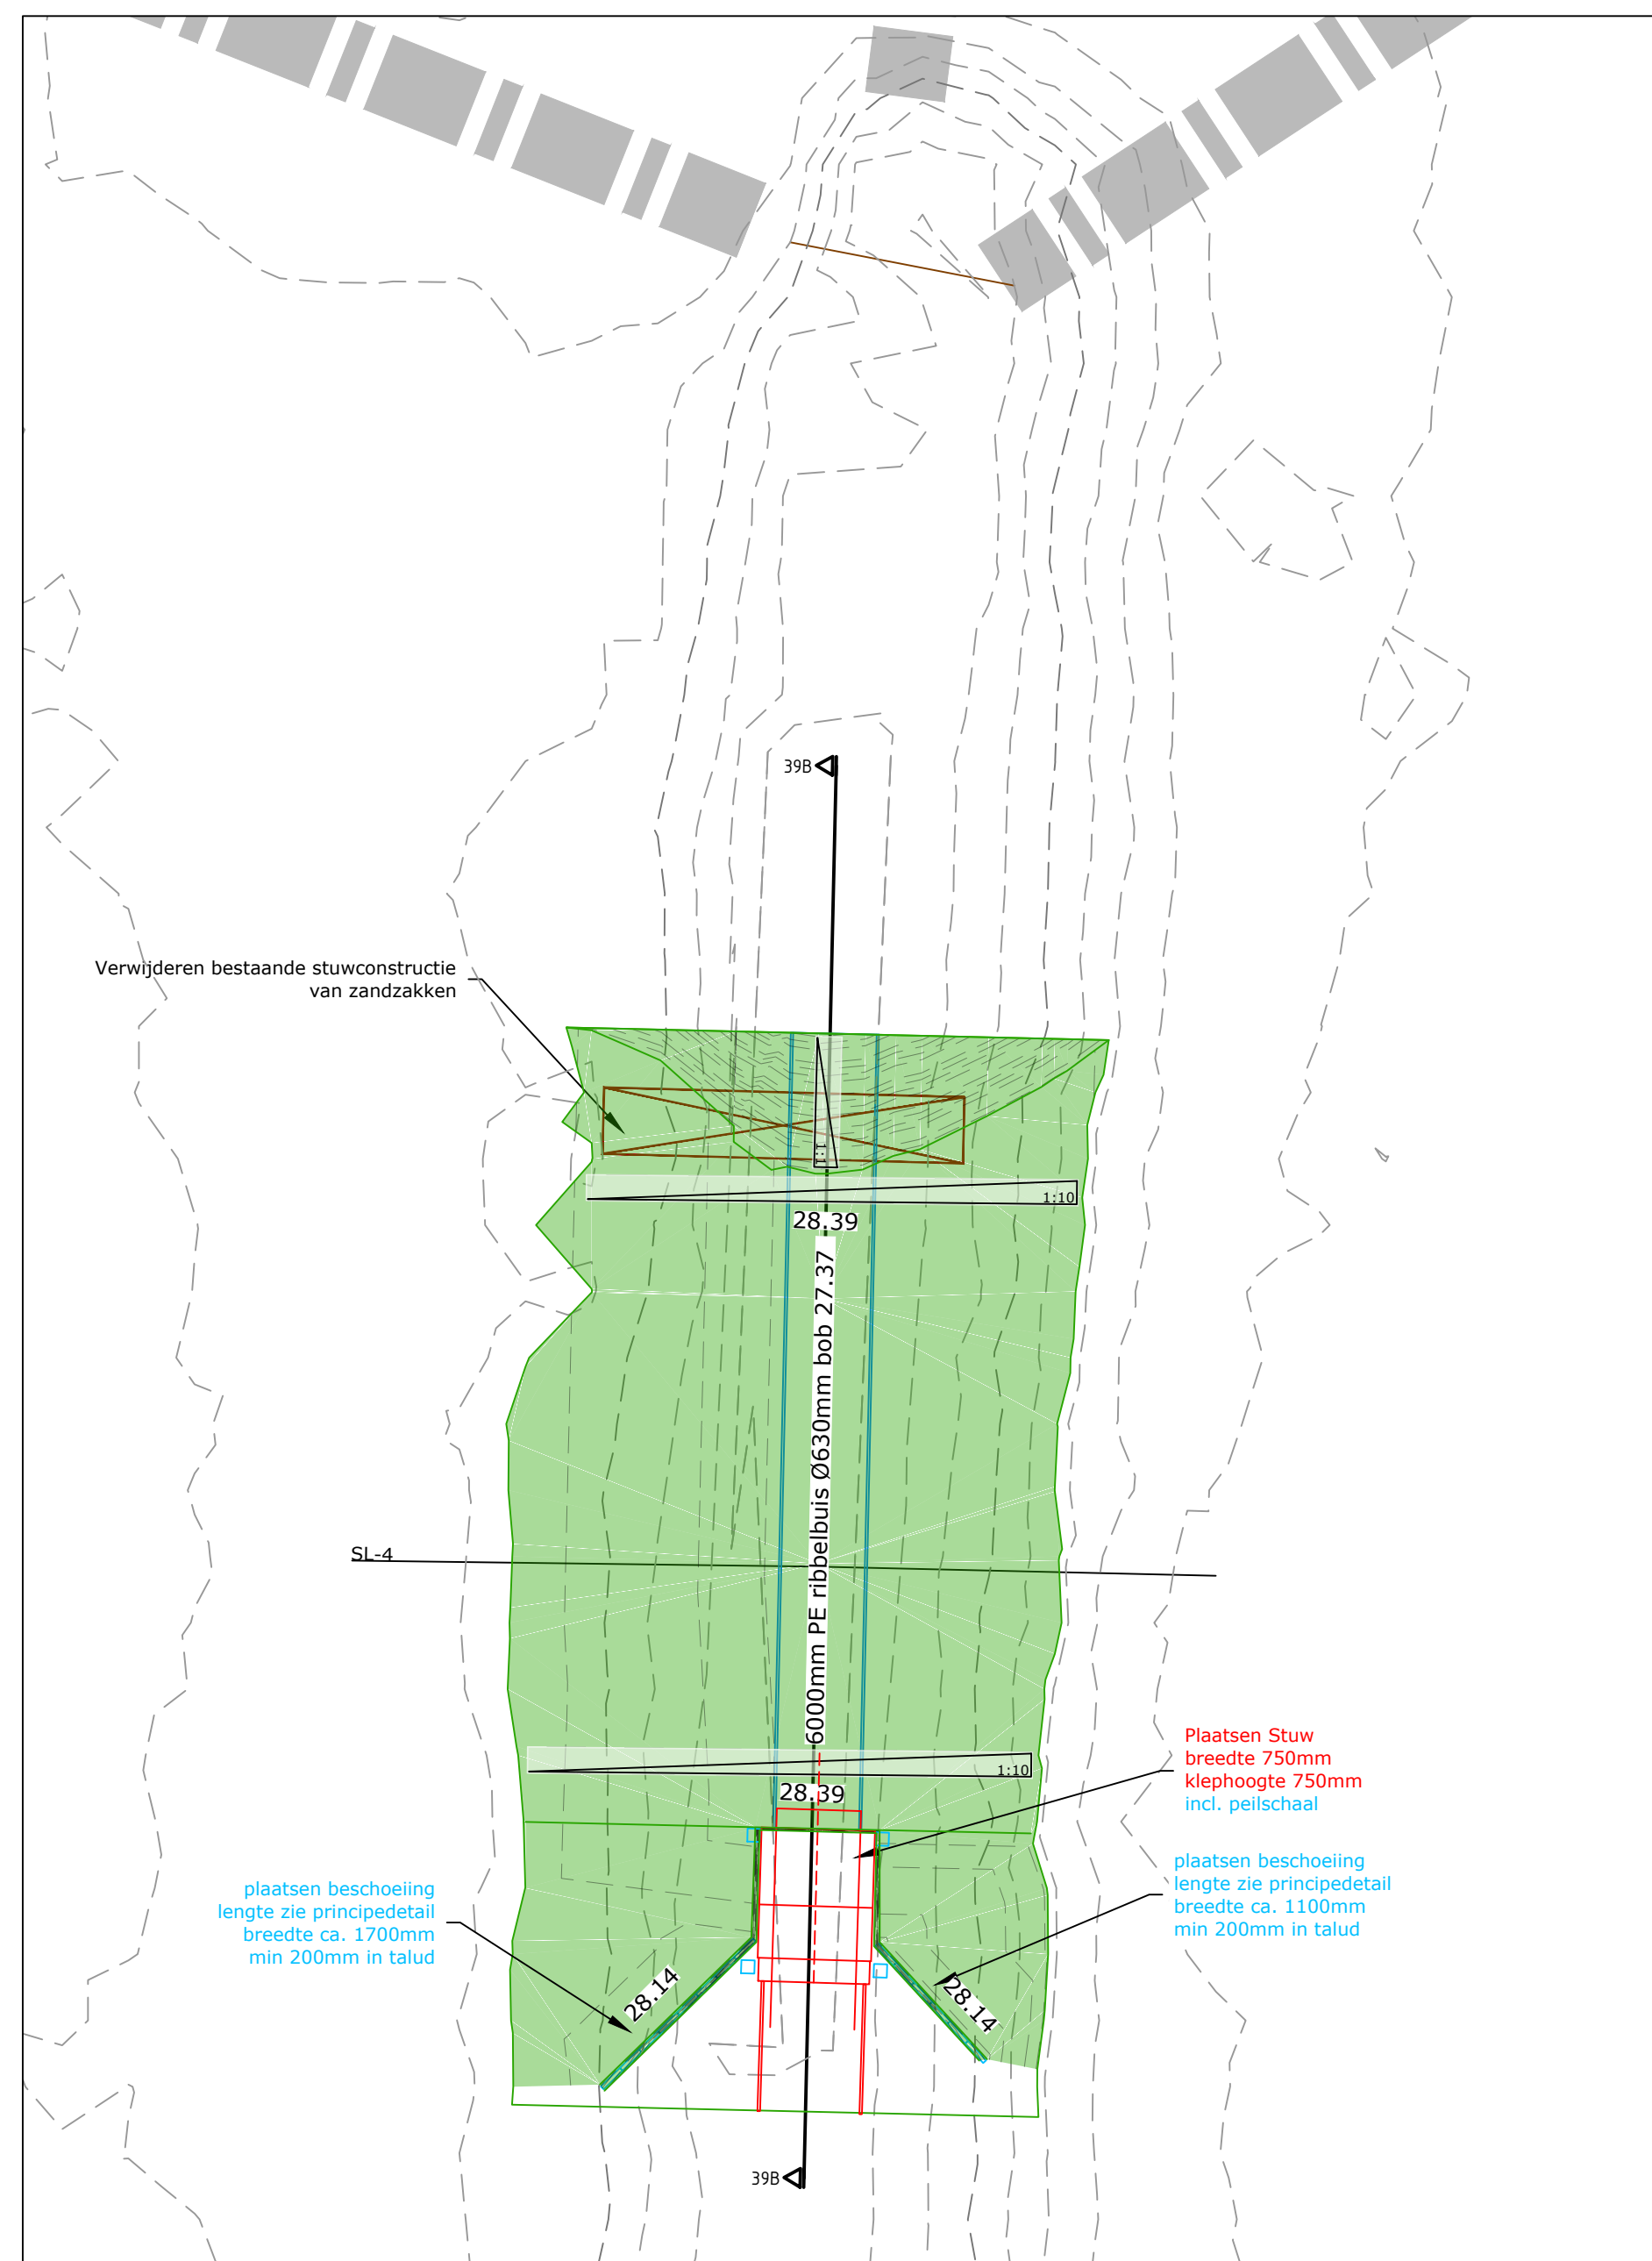

Dwarsprofiel 39B
Schaal 1:20

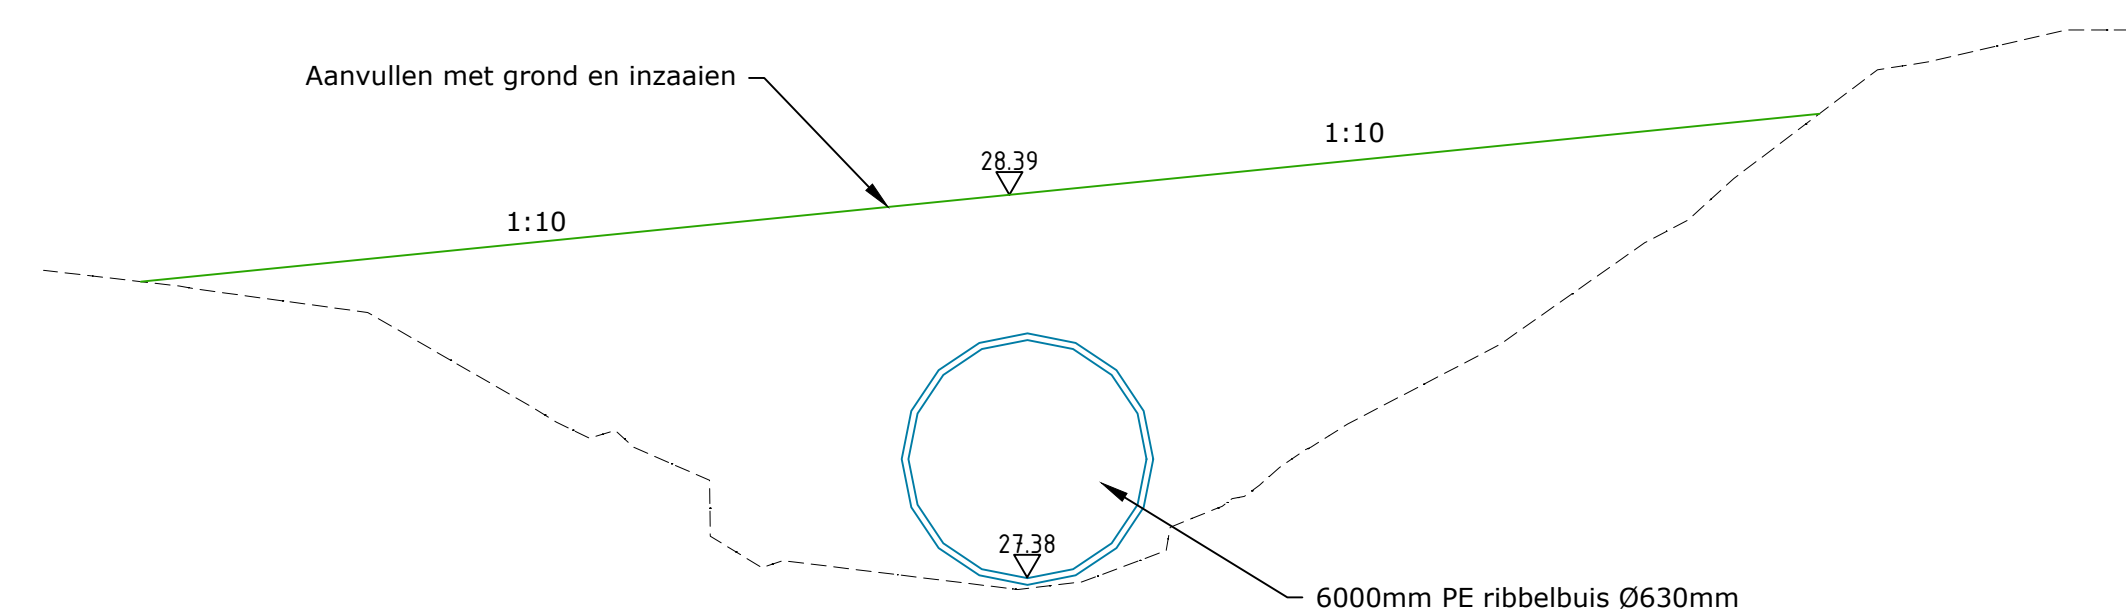

LEGENDA

- AANVULLING
- VERWIJDEREN BESTAANDE STUWCONSTRUCTIE
- BESTAANDE DUIKER



Gemeente	Horst aan de Maas
Afmetingen (bxh)	750x750mm
Coördinaat	X 198238.47, Y 377874.54
Stuwhoogte	27.97
Drempelhoogte	27.39
Status waterloop	Secundair
SPUK regeling	Nee

WIJZIGING / N.A.V. :	STATUS	TEK.	GECONTR.	PAR.	DATUM	VERSIE
wijziging na overleg	Definitief				18-10-2024	C
	Definitief				20-09-2024	B
	Concept				19-03-2024	A

WATERSCHAP LIMBURG

STUWEN IN LEGGERWATERGANGEN
STUW 39 SEVENUM, DE SAUR

PROJECTNUMMER:
WLI-028-01

TEKENINGNUMMER:
23-36639

Ministerieadres ingd 110
6041 KG Roermond

SCHAAL:
1:20 / 1:50

BESTEKNUMMER:
23-021

T 0475 334 651 E info@brouwers.com
F 0475 311 400 I www.brouwers.com