



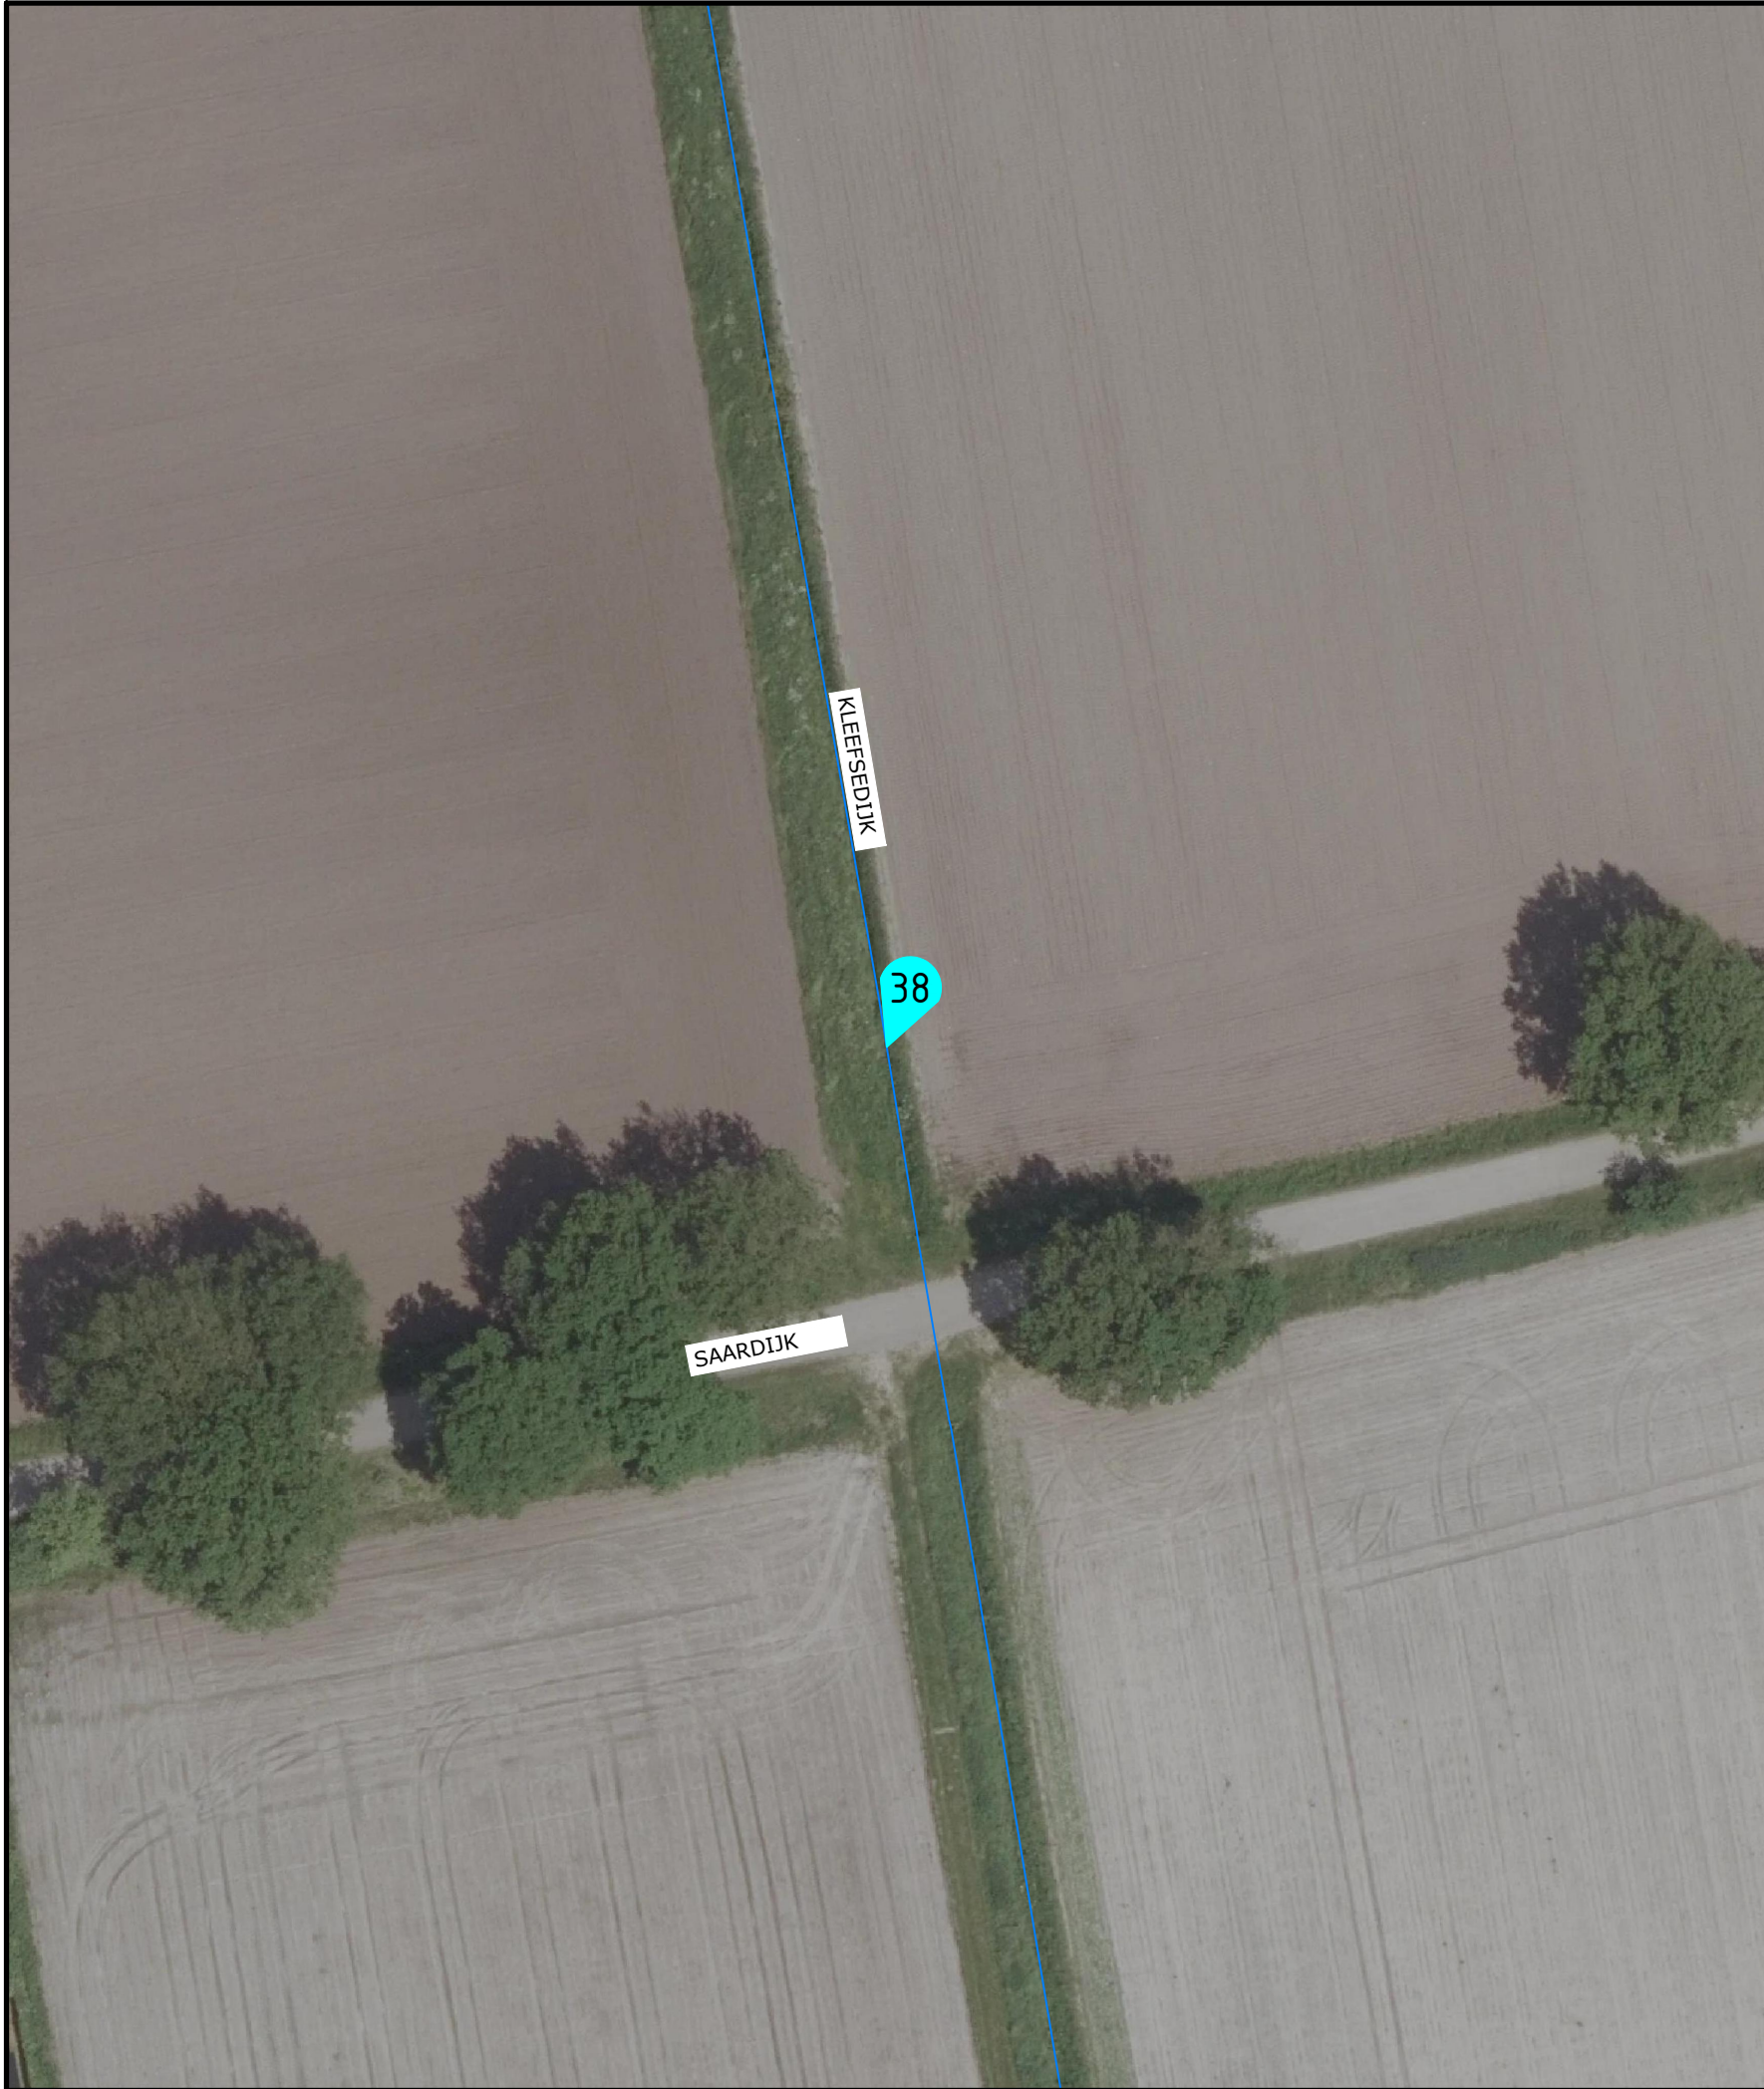

0 1 2 3 4 5 6 7 8 9 10

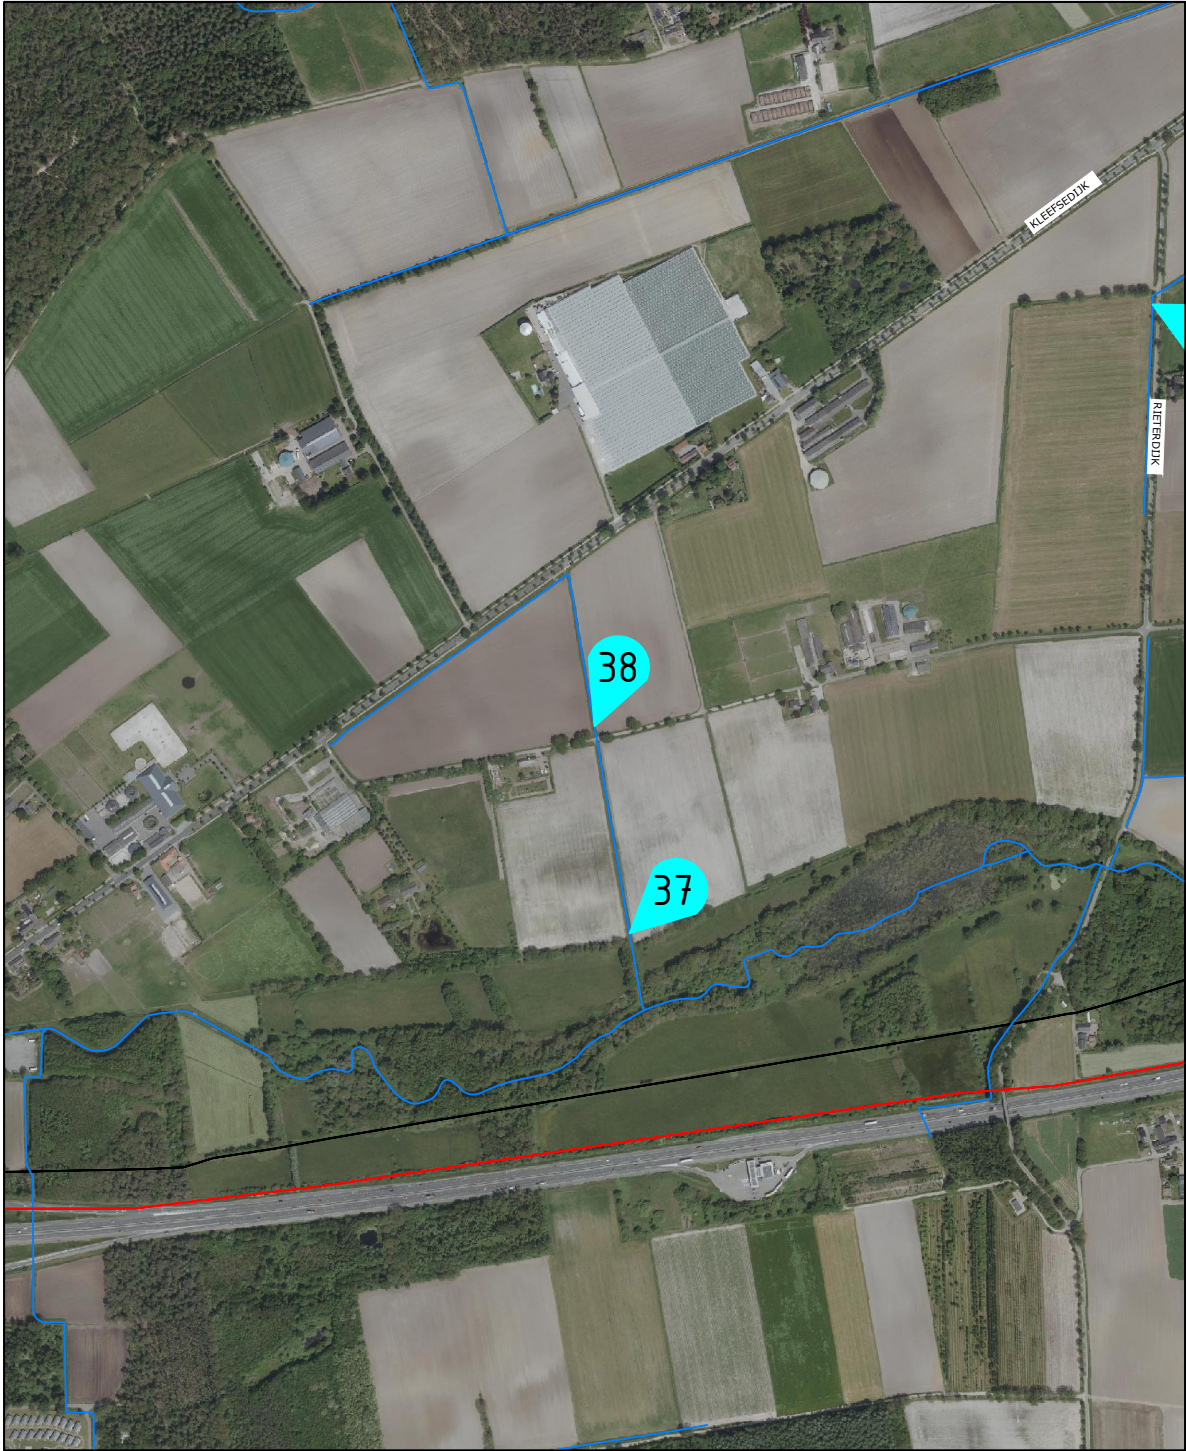

OVERZICHT
Schaal 1:10.000

 BROUWERS adviesbureau	WATERSCHAP LIMBURG		TEK	GECONTR.	PAR	DATUM	VERSIE
	STUWEN EIGEN LEGGERWATERGANGEN					12-01-2024	A
	STUW 38 KLEEFSEDIJK						
	PROJECTNR.: WLI-028-01	TEKENINGNR.: 24-00120	SCHAAL: 1:10.000/500				
Minderbroederssingel 15D 6041 KG Roermond		Postbus 245 6040 AE Roermond	T 0475 334 651 F 0475 311 400		E info@brouwers.com I www.brouwers.com		

formaat: A3