

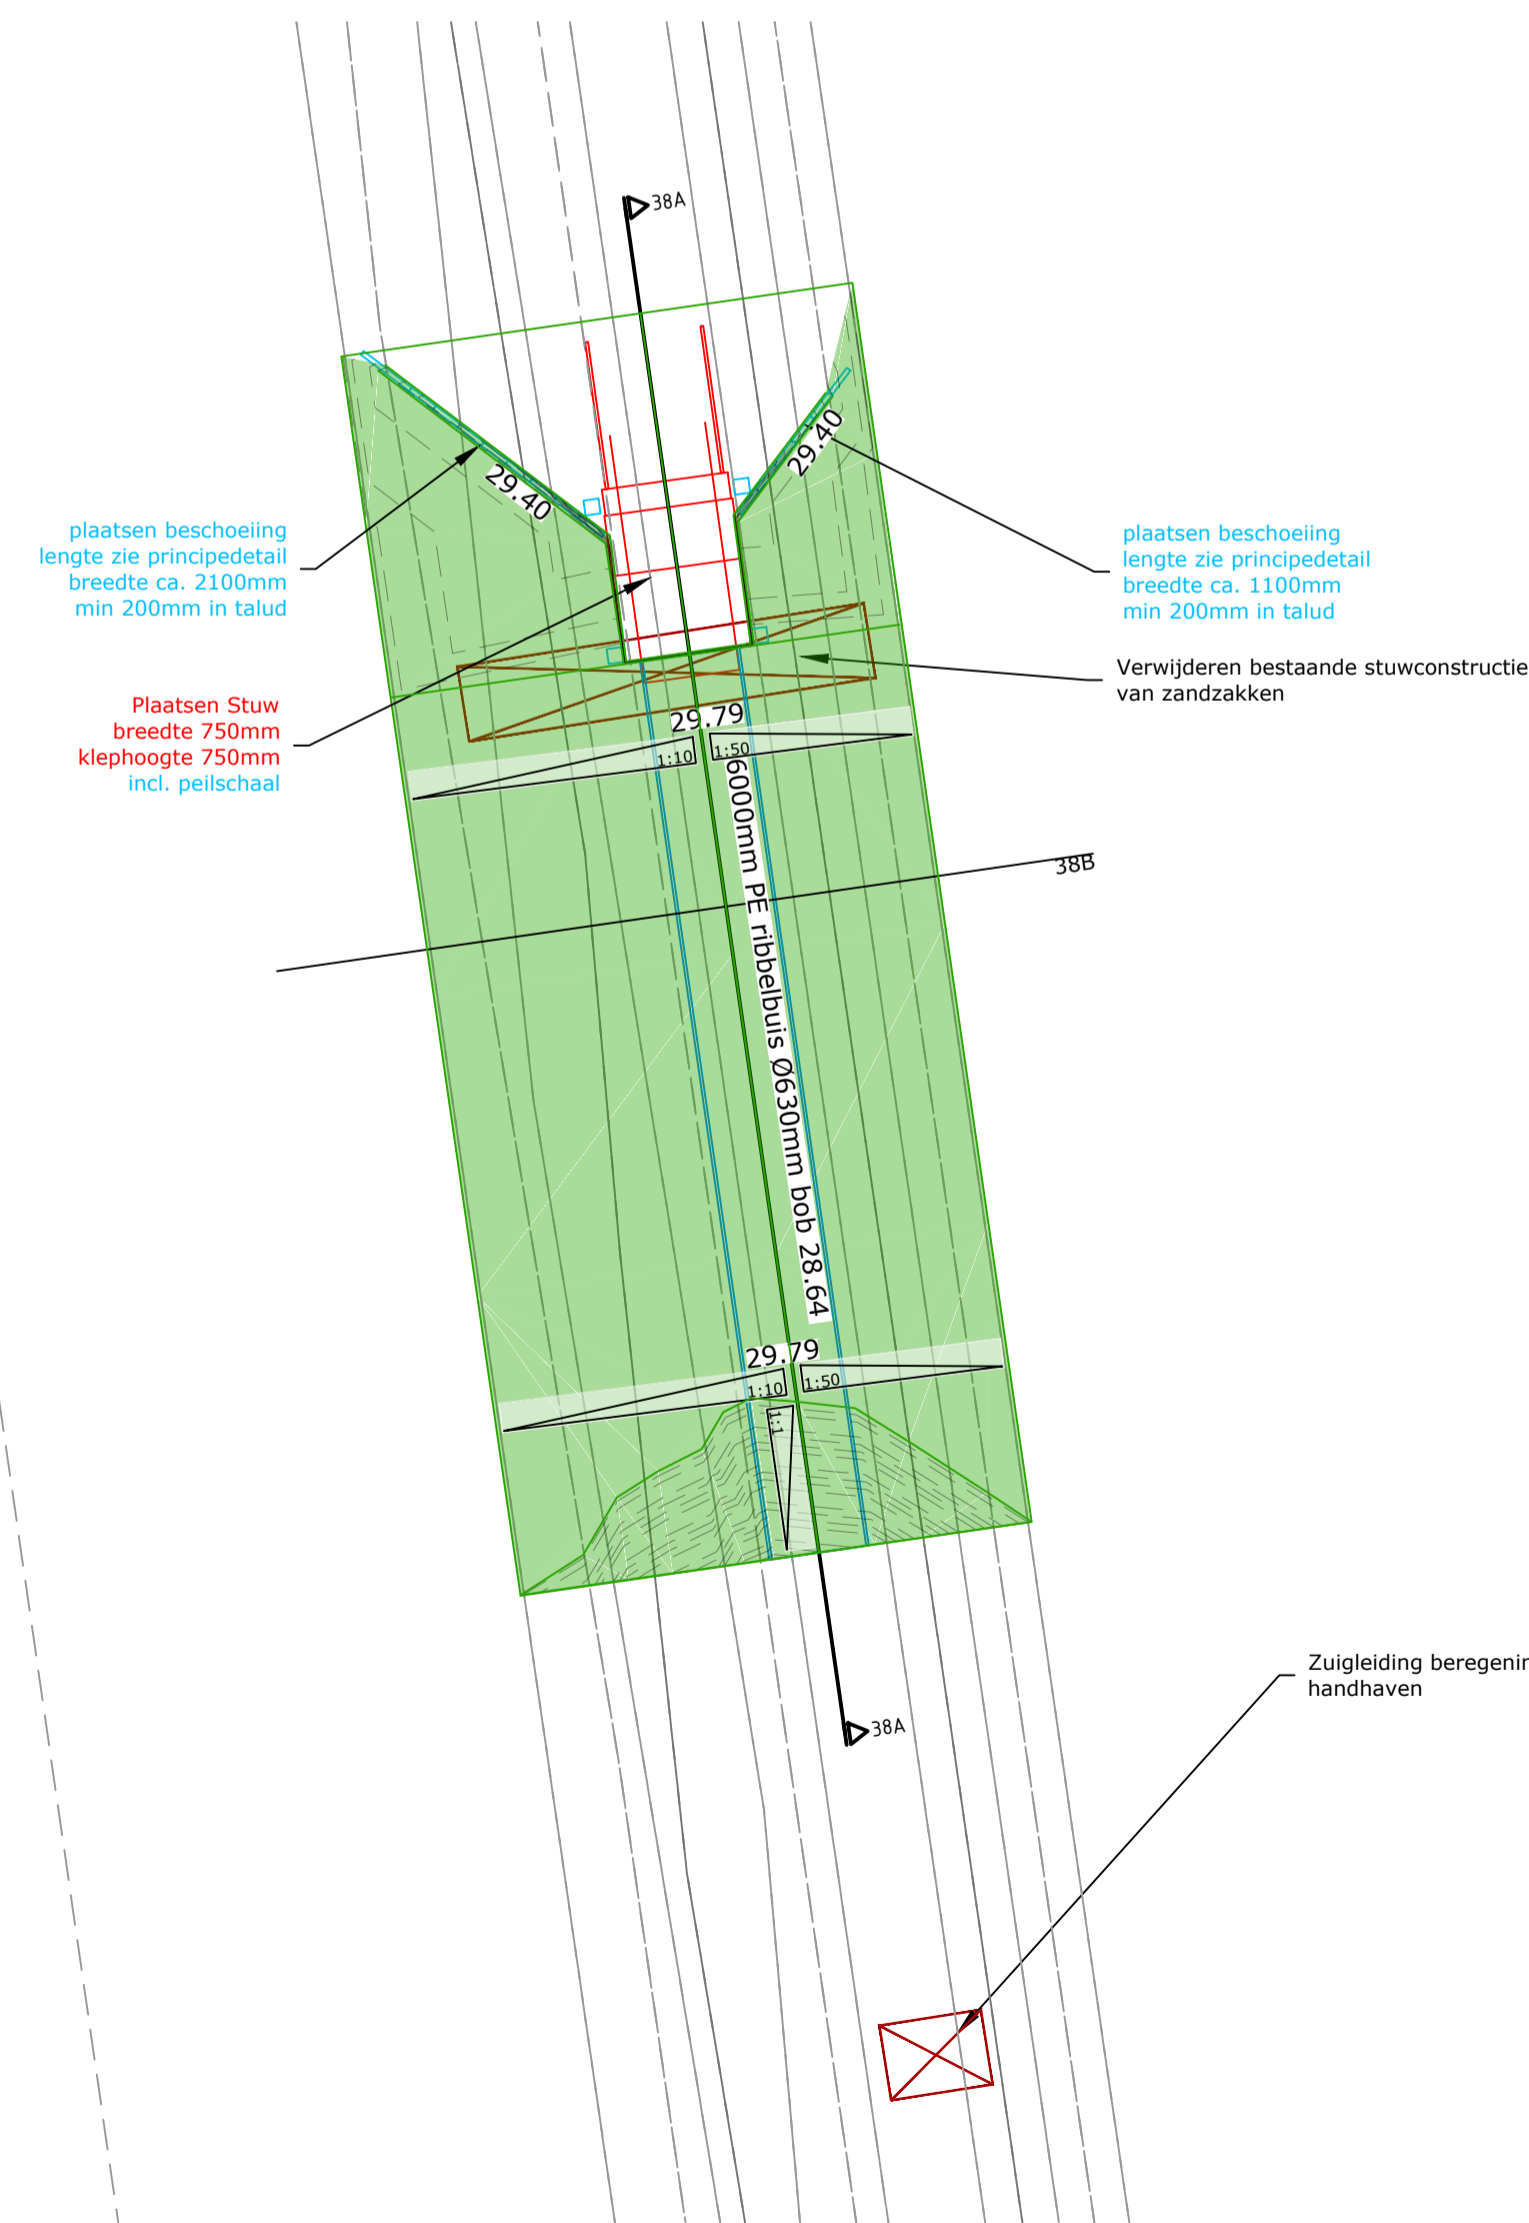


**Dwarsprofiel 38A**  
Schaal 1:20

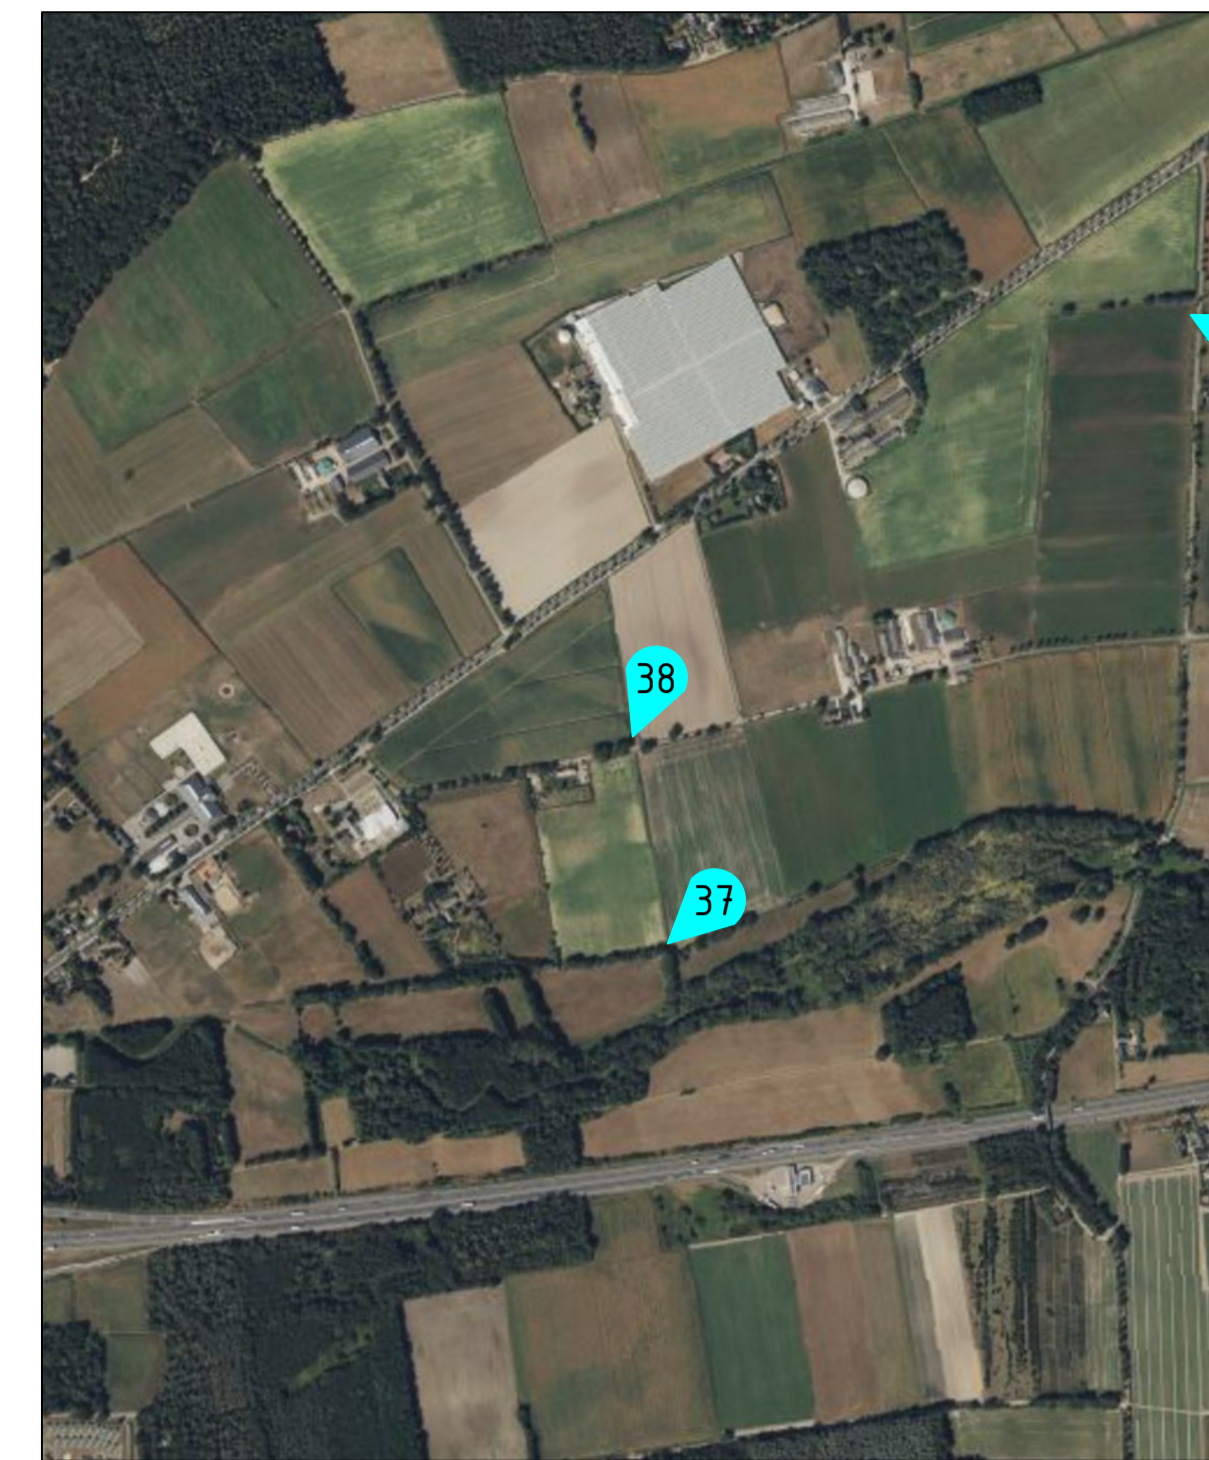

**Dwarsprofiel 38B**  
Schaal 1:20

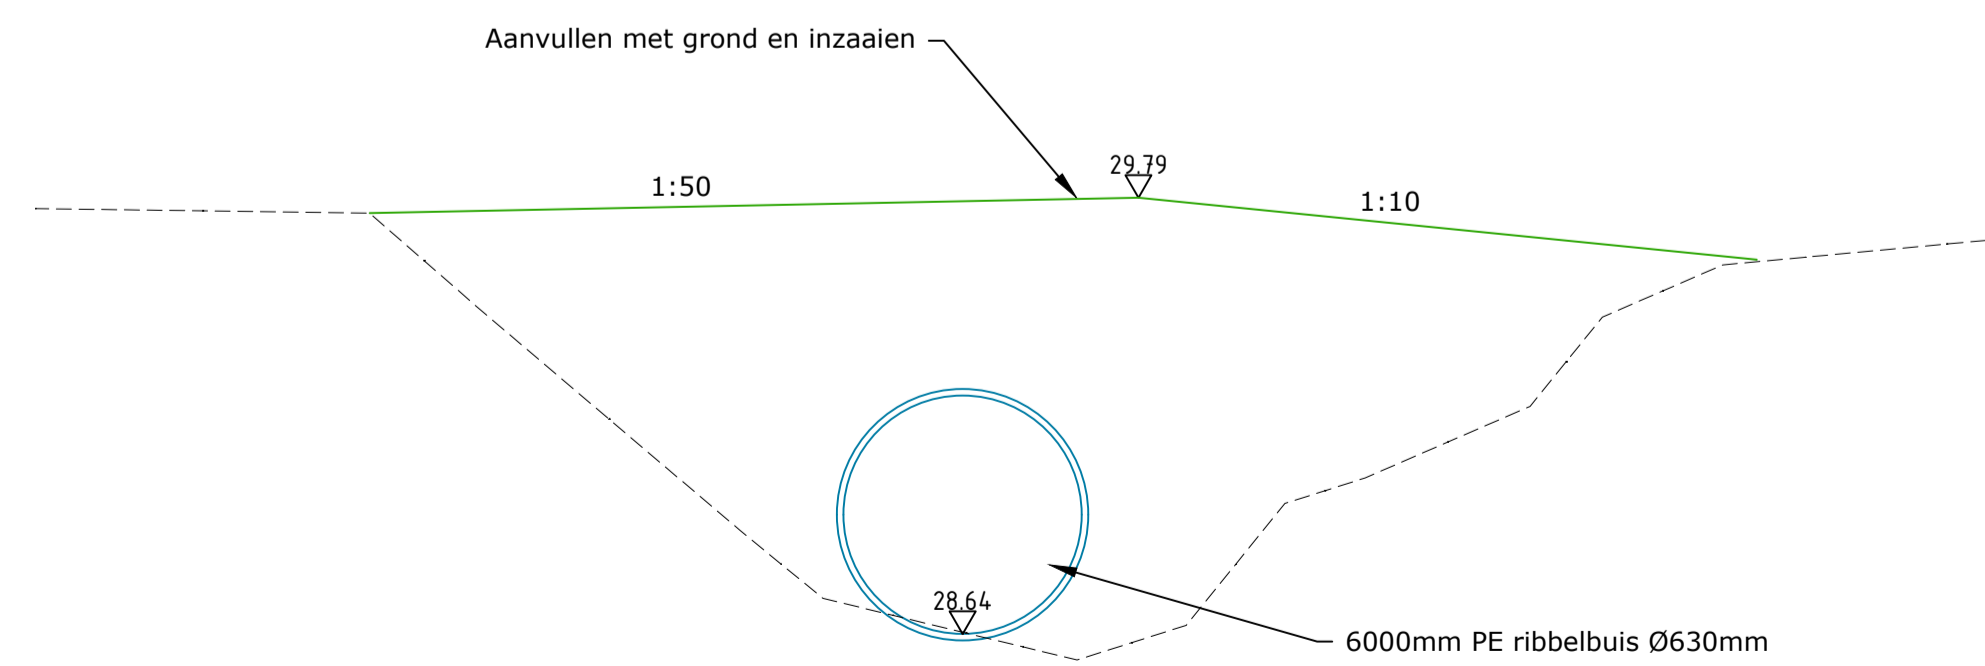

LEGENDA

- AANVULLING
- VERWIJDEREN BESTAANDE STUWCONSTRUCTIE



Gemeente	Horst aan de Maas
Afmetingen (bxh)	750x750mm
Coördinaat	X 197500.29, Y 377317.02
Stuwhoogte	29.23
Drempelhoogte	28.65
Status waterloop	Primair
SPUK regeling	Nee

WIZIGING / N.A.V. :	STATUS	TEK.	GECONTR.	DATE	VERSIE
wijziging na overleg	Definitief			18-10-2024	C
	Definitief			20-09-2024	B
	Concept			19-02-2024	A

**waterschap limburg** **WATERSCHAP LIMBURG**

STUWEN IN LEGGERWATERGANGEN  
STUW 38 SEVENUM, KLEEFSEDIJK

PROJECTNUMMER: WLI-028-01	SCHAAL: 1:20 / 1:50
TEKENINGNUMMER: 23-36638	BESTEKNUMMER: 23-021

**BROUWERS** adviesbureau

Minderbroedersingel 150 Postbus 245 6040 AE Roermond T 0475 334 651 E info@brouwers.com  
6040 AE Roermond F 0475 311 400 I www.brouwers.com