


Dwarsprofiel 37A
Schaal 1:20

LEGENDA

	AANVULLING
	VERWIJDEREN BESTAANDE STUWCONSTRUCTIE
	BESTAANDE DUIKER

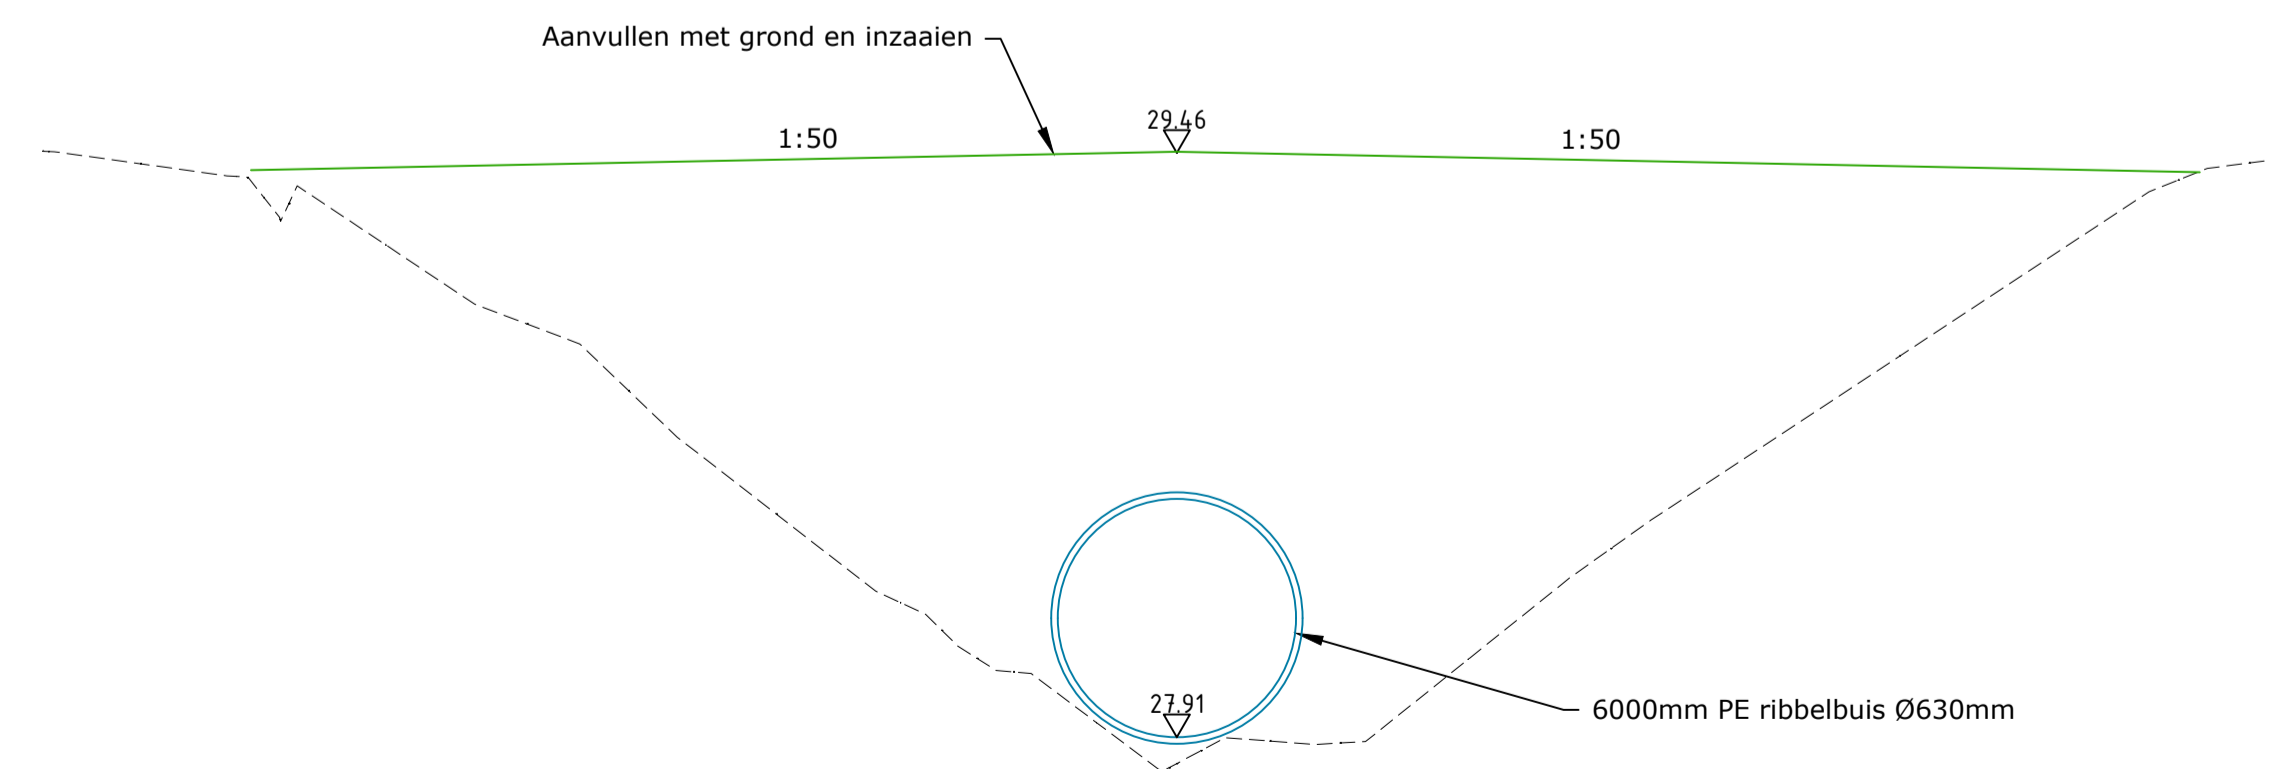

Dwarsprofiel 37B
Schaal 1:20



Gemeente	Horst aan de Maas
Afmetingen (bxh)	750x1000mm
Coördinaat	X 197546.41, Y 377045.07
Stuwhoogte	28.87
Drempelhoogte	27.92
Status waterloop	Primair
SPUK regeling	Nee

WIJZIGING / N.A.V. :	STATUS	TEK.	GECONTR.	PAB	DATUM	VERSIE
wijziging na overleg	Definitief				18-10-2024	C
	Definitief				20-09-2024	B
	Concept				19-03-2024	A

waterschap limburg **WATERSCHAP LIMBURG**

STUWEN IN LEGGERWATERGANGEN
STUW 37 SEVENUM, KLEEFSEDIJK

PROJECTNUMMER: WLI-028-01	SCHAAL: 1:20 / 1:50
TEKENINGNUMMER: 23-36637	BESTEKNUMMER: 23-021

BROUWERS adviesbureau

Ministriesedersingel 150 Postbus 245 6040 AS Roermond T 0475 334 651 E info@brouwers.com
6041 KG Roermond 6040 AS Roermond F 0475 334 400 I www.brouwers.com