




**Zuidgevel**  
Schaal 1 : 100

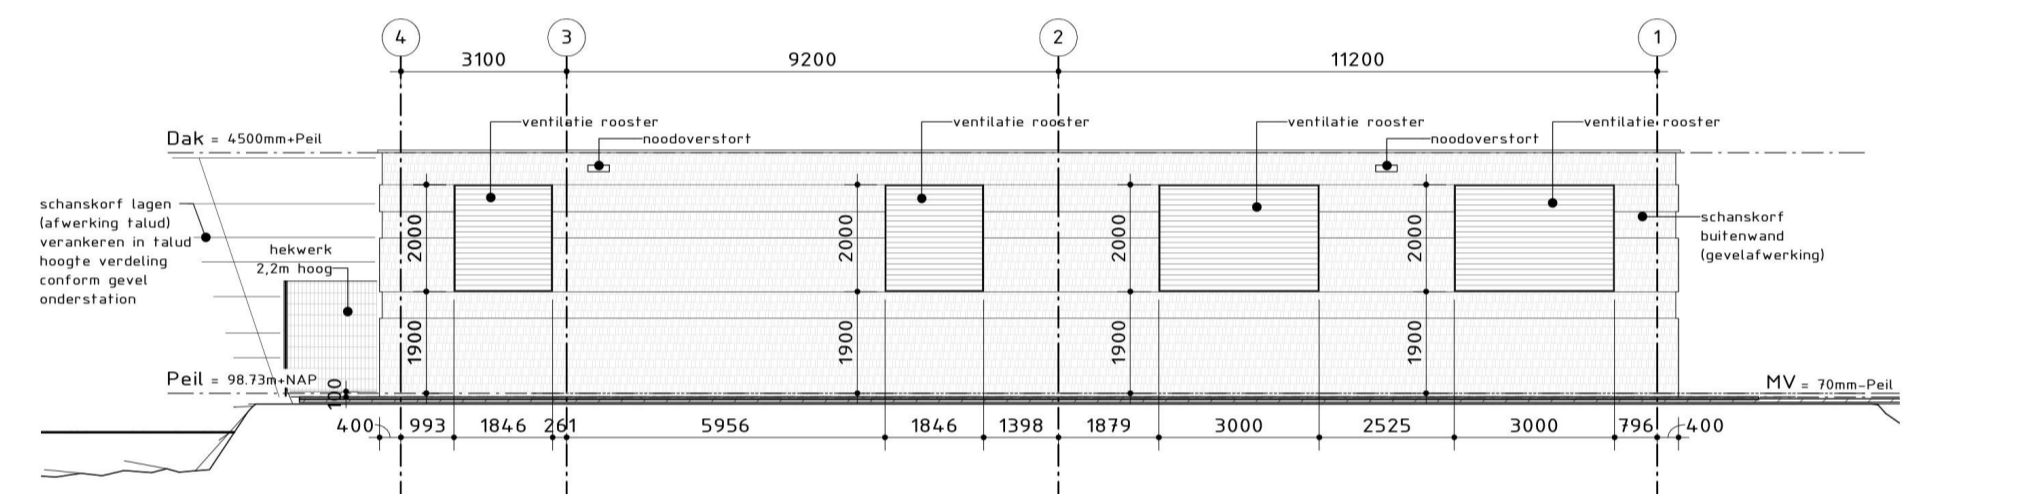


**Noordgevel**  
Schaal 1 : 100

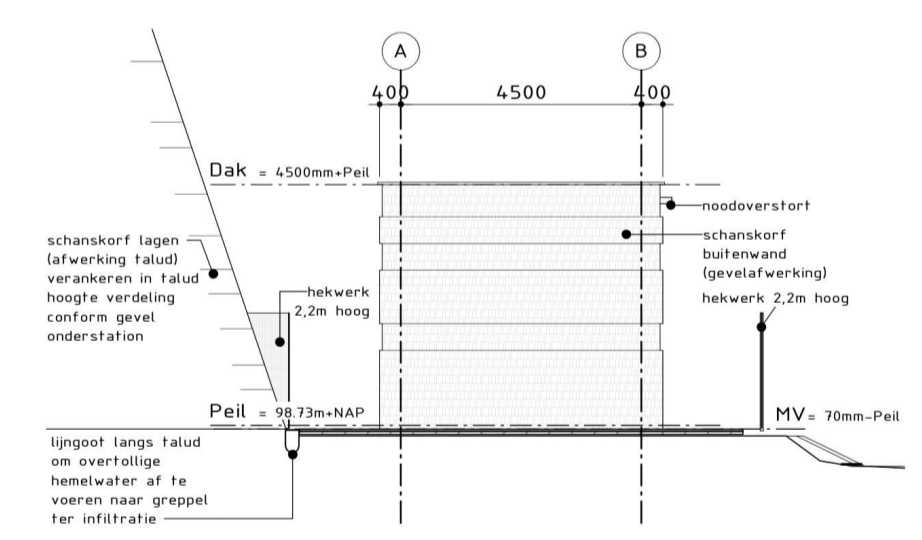

**Oostgevel**  
Schaal 1 : 100

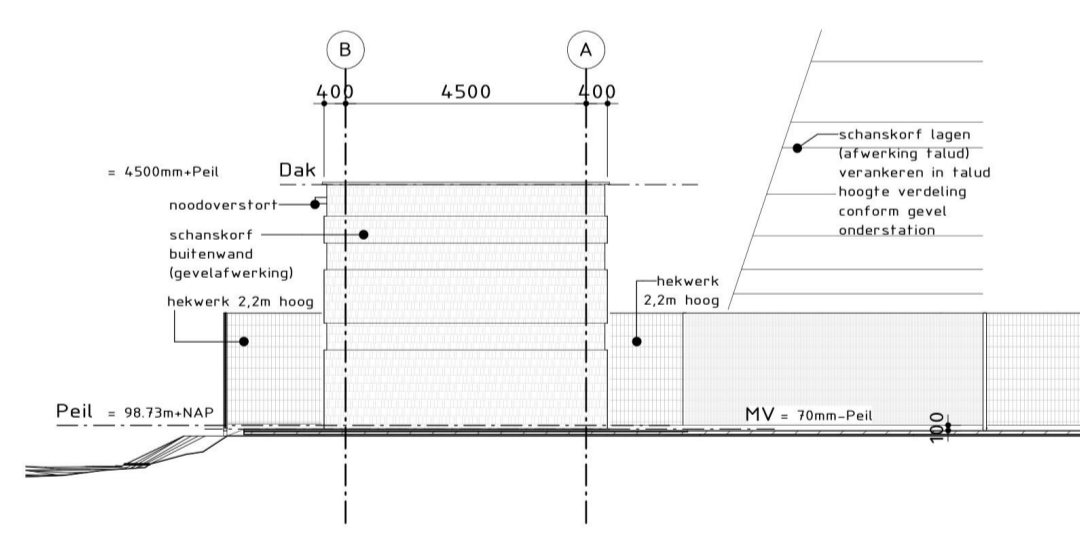


**Westgevel**  
Schaal 1 : 100

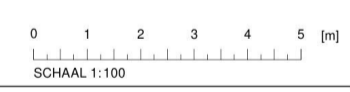

**Kleurstelling:**

- roosterdeuren+ventilatie roosters incl.kozijnen: RAL 8015
- dakrand/kap: RAL 8015
- hekwerken (ProRail spijlenhekwerk): groen gecoat RAL 6009

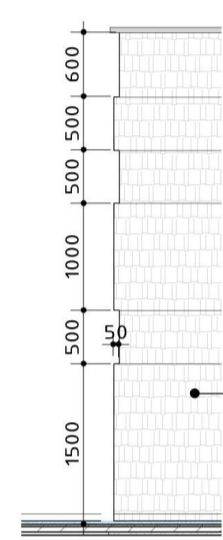

schanskorf buitenwand 100-150mm dik ingevuld met hergebruikt materiaal, waaronder sloop materiaal van bestaand SS en gesteente ontgraving talud

**Schanskorf gevel verdeling**

Schaal 1 : 50

Ver	Omschrijving	Gecontroleerd	Vrijgegeven	Datum
1.0	Voorlopig ontwerp Concept			06-12-2021
2.0	Voorlopig ontwerp Definitief			14-02-2022

**Opdrachtgever** Contact

**ProRail**

**Projectbureau**

**ARCADIS** Design & Consultancy for natural and built assets

**Project** Contact

**TEV-Schin op Geul**

Projectnummer : 30090583 Beveiligingscategorie: AS2 - Internal

Fase : FASE 2 Voorlopig ontwerp

Onderwerp : **Gevels**

Schaal : As indicated Bladformaat : A2

Contractnummer : R-555900 Blad :

Tekeningnummer: **R-555900-OS-SoG-AC-VO-3200** Status: Definitief

Versie: **2.0**