


Legenda

 Aankoop 1007 m²

Overzichtskaartje (schaal 1:25.000)

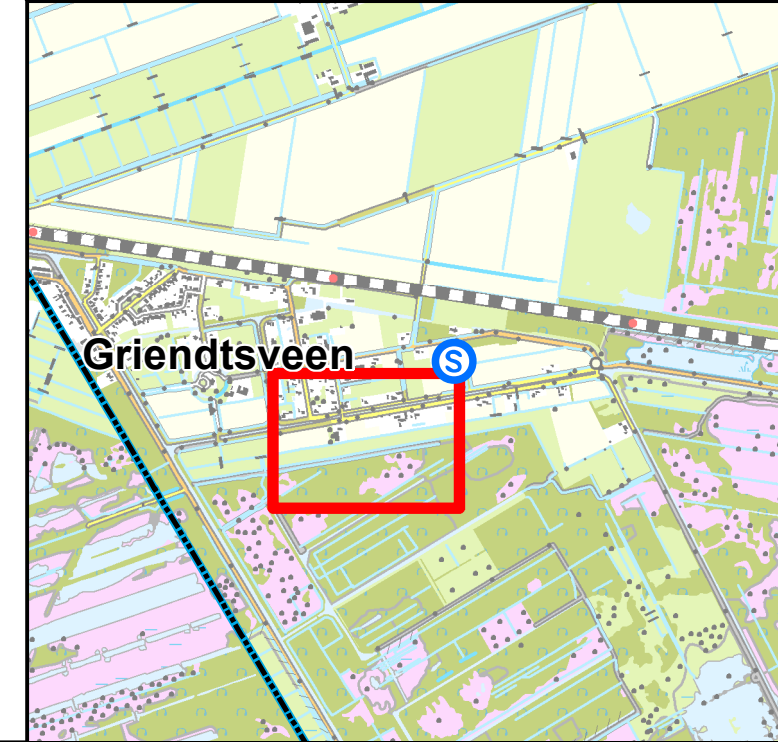

Perceel: **HOR01G1074**
 Eigenaar: Staatsbosbeheer
 Adres: SMALLEPAD 5 3811MG AMERSFOORT
 Opp. totale perceel: 21390 m²

Aankoop ter realisatie van:

Project Griendtsveen

Get.: 23-11-2021 H.L.
 Gew.:
 Tek.nr.: WAGV-AK_001
 Formaat: A3
 Schaal: 1:2.000




**waterschap
limburg**
 met de omgeving, voor de omgeving
 Postbus 2207 Tel.: 088 - 88 90 100
 6040 CC Roermond E: info@waterschaplimburg.nl
 0 5 10 20 30 40
 Meters



Legenda

 Aankoop 928 m²

Overzichtskaartje (schaal 1:25.000)

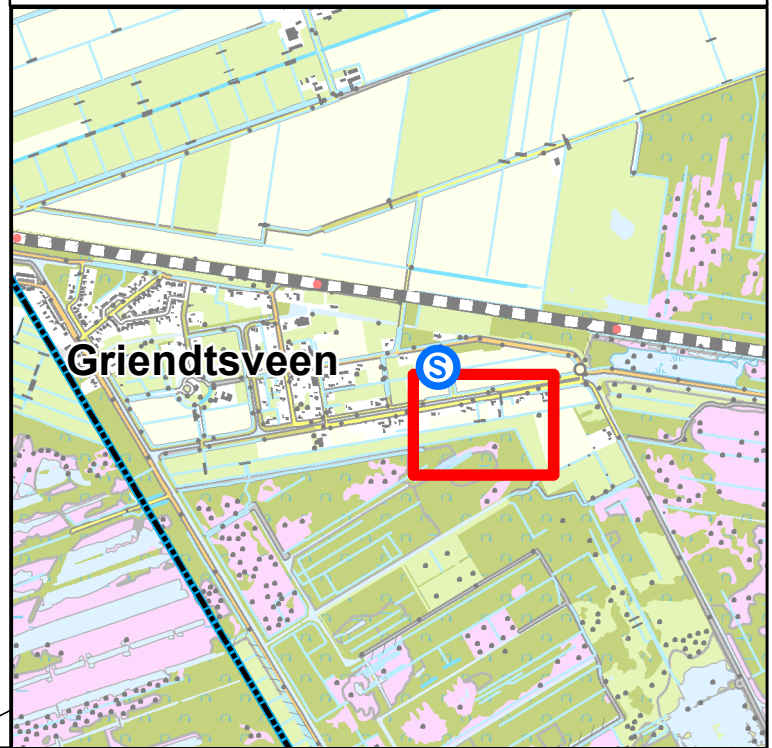

Perceel: **HOR01G1071**
 Eigenaar: Staatsbosbeheer
 Adres: SMALLEPAD 5 3811MG AMERSFOORT
 Opp. totale perceel: 1229699 m²

Aankoop ter realisatie van:


Project Griendtsveen

Get.: 23-11-2021 H.L.
 Gew.:
 Tek.nr.: WAGV-AK_002
 Formaat: A3
 Schaal: 1:1.500




**waterschap
limburg**
 met de omgeving, voor de omgeving
 Postbus 2207 Tel.: 088 - 88 90 100
 6040 CC Roermond E: info@waterschaplimburg.nl



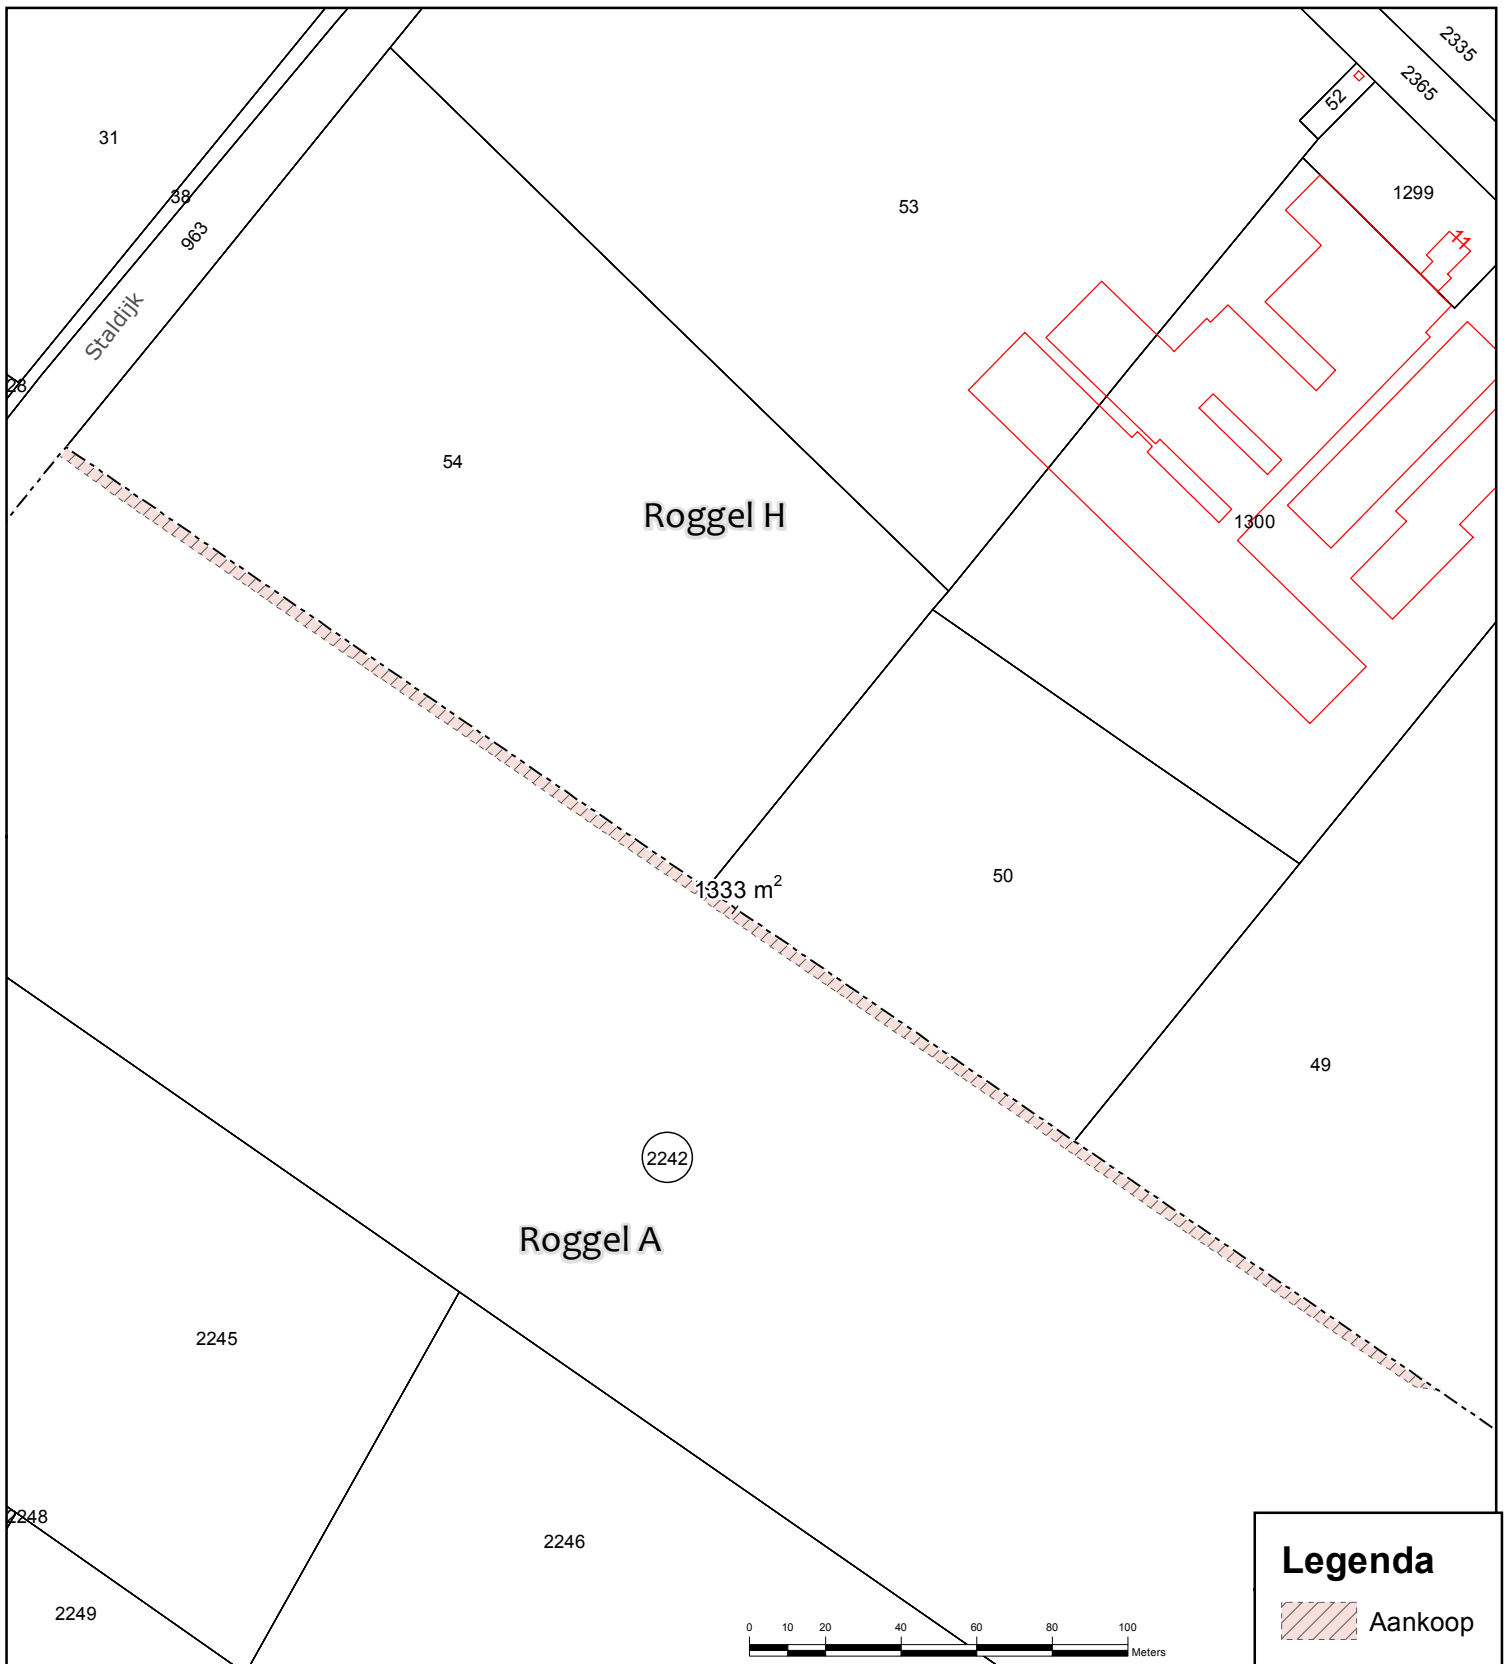

Overzichtskaartje 1:25.000

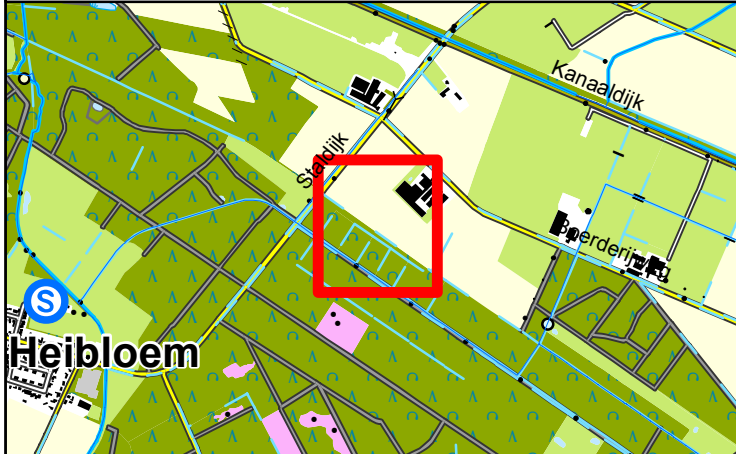

Kadastrale situatie t.b.v. aankoop van:
Staatsbosbeheer
SMALLEPAD 5
3811MG AMERSFOORT

Get.: 11-05-2022 H.J.
 Gew.: -
 Schaal: 1:2.000
 Tek.nr.: WL-220544
 Formaat: A4

**waterschap
limburg**
 met de omgeving, voor de omgeving

Blad: xxx

Postbus 2207 Tel.: 088-8890100
 6040 CC Roermond E.: info@waterschaplimburg.nl



Overzichtskaartje 1:25.000



Kadastrale situatie t.b.v. aankoop en tijdelijke werkstrook van:
Staatsbosbeheer
SMALLEPAD 5
3811MG AMERSFOORT

Get.: 10-05-2022 H.J.	 waterschap limburg met de omgeving, voor de omgeving
Gew.: 11-10-2022 H.J.	
Schaal: 1:1.250	Blad: xxx
Tek.nr.: WL-220540	Postbus 2207 6040 CC Roermond
Formaat: A4	Tel.: 088-8890100 E.: info@waterschaplimburg.nl
© Topografie ESRI-Nederland / Dienst Kadaster	