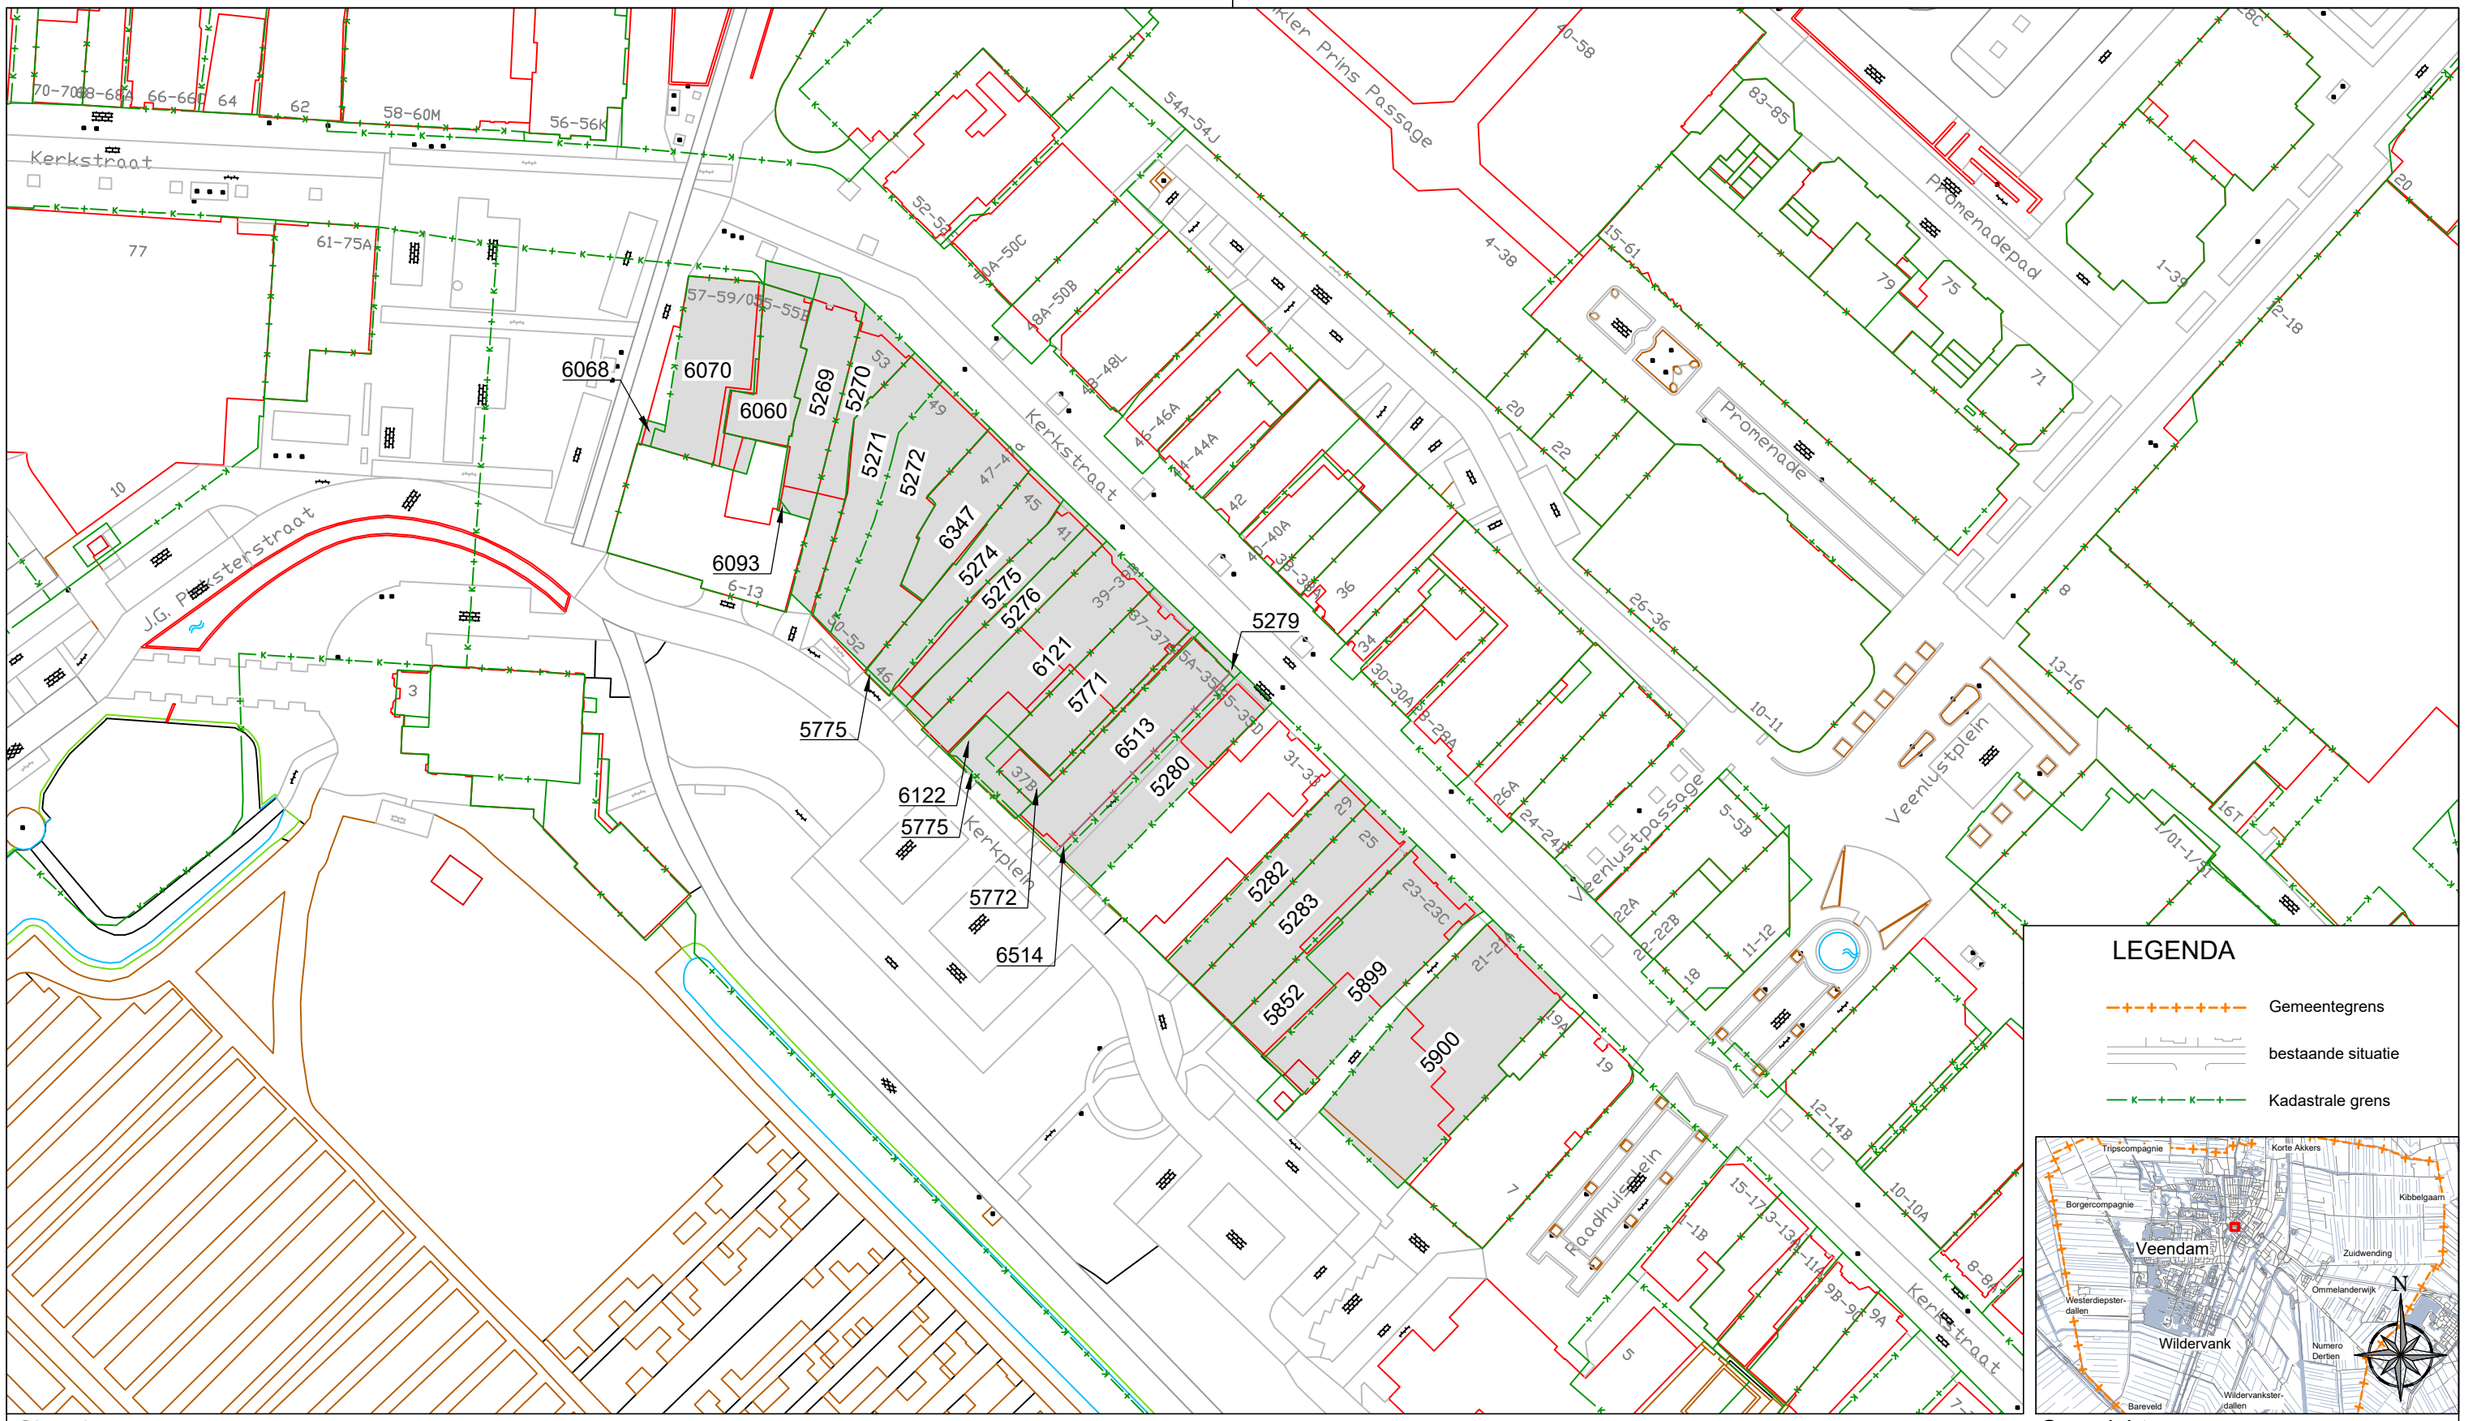

Situatie
1:1.000

Overzicht

Werk

Percelen Kerkstraat

Gemeente Veendam
Raadhuisplein 5, Postbus 20004 9640PA Veendam tel.: 0598-652222

	initiaal	datum	wijziging
get:	HF	2024-06-19	
gew:	HF	2024-10-22	nr's 5775, 6513, 6514
gew:	--	--	--
gew:	--	--	--
gew:	--	--	--

schaal: 1:1.000
formaat: A3
tek. nr.: 210113.CV-042-T03
status: V1
blad.nr.: 01