


Dwarsprofiel 35B  
Schaal 1:20

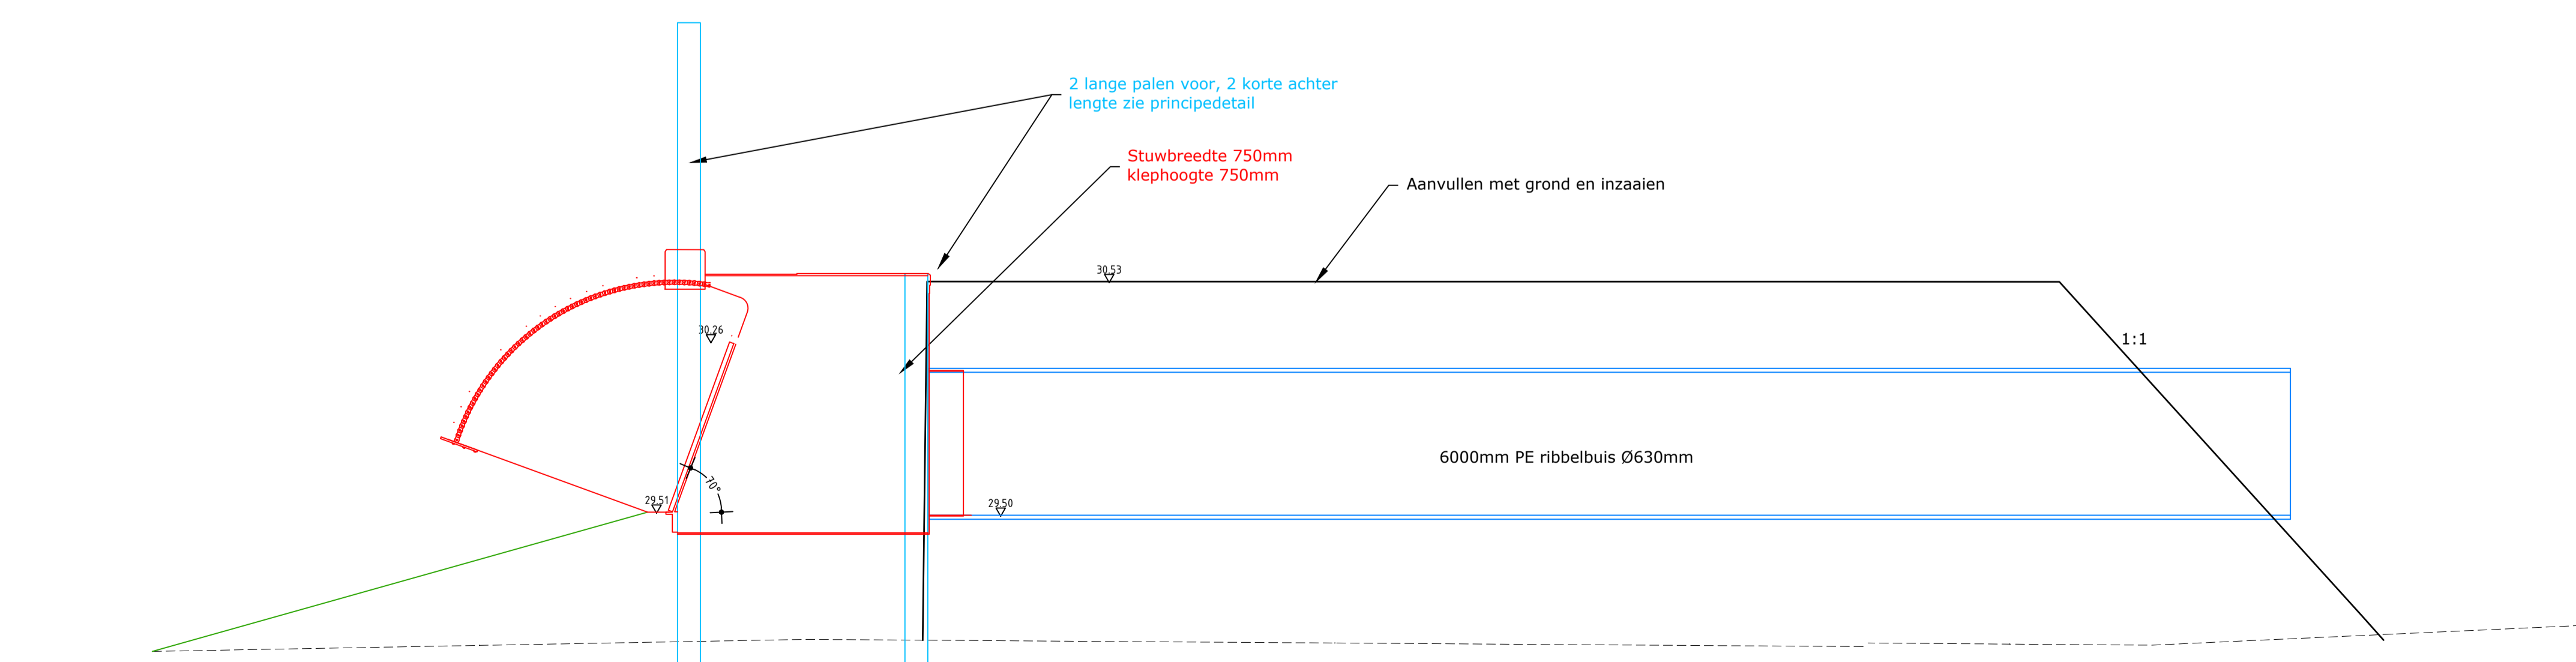

Dwarsprofiel 35A  
Schaal 1:20

LEGENDA

- AANVULLING
- VERWIJDEREN BESTAANDE STUWCONSTRUCTIE



Gemeente	Horst aan de Maas
Afmetingen (bxh)	750x750mm
Coördinaat	X 1964.19.58, Y 3804.84.96
Stuwhoogte	30.26
Drempelhoogte	29.51
Status waterloop	Primair
SPUK regeling	Nee

WIJZIGING / N.A.V. :	STATUS	TEK.	GECONTR.	PAR.	DATUM	VERSIE
wijziging na overleg	Definitief				18-10-2024	C
	Definitief				20-09-2024	B
	Concept				23-02-2024	A

**WATERSCHAP LIMBURG**

PROJECTNUMMER:  
WLI-028-01

TEKENINGNUMMER:  
23-36635

Ministredienstrijd 110  
6041 KG Roermond

SCHAAL:  
1:20 / 1:50

BESTEKNUMMER:  
23-021

Postbus 245  
6040 AD Roermond

T 0475 334 651 E info@brouwers.com  
F 0475 313 400 I www.brouwers.com

STUWEN IN LEGGERWATERGANGEN  
STUW 35 KRONENBERG, DRIEFKUILEN