





LEGENDA

-  AANVULLING
-  VERWIJDEREN BESTAANDE STUWCONSTRUCTIE
-  BESTAANDE DUIKER

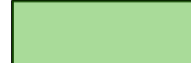



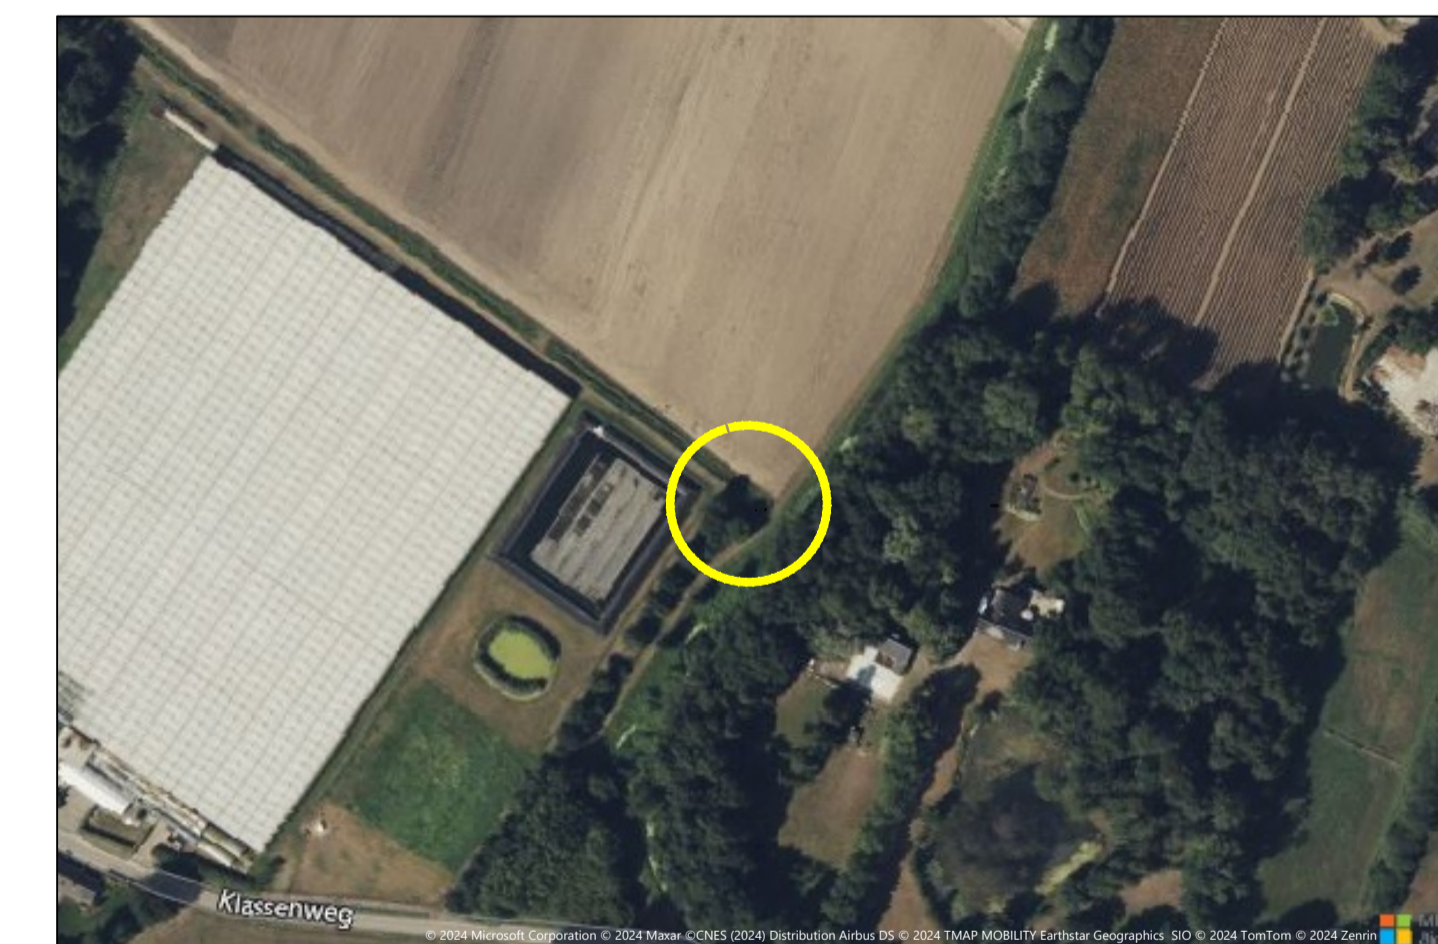Gemeente	Peel en Maas
Afmetingen (bxt)	750x750mm
Coördinaat	X 201163.91, Y 319174.25
Stuwhoogte	24.95
Drempelhoogte	24.20
Status waterloop	Secundair
SPUK regeling	Nee

WIJZIGING / N.A.V. :	STATUS	TEK.	GECONTR.	F&M	DATUM	VERSIE
wijziging na overleg	Definitief				18-10-2024	D
	Definitief				20-09-2024	C
	concept				14-06-2024	B
	Concept				23-02-2024	A

WATERSCHAP LIMBURG

STUWEN IN LEGGERWATERGANGEN
STUW 34 SEVENUM, OOSSEN

	PROJECTNUMMER: WLI-028-01	SCHAAL: 1:20 / 1:50	
	TEKENINGNUMMER: 23-36634	BESTEKNUMMER: 23-021	

Mindereboordseweg 150 Postbus 245 6543 AS Roermond T 0475 334 651 E info@brouwers.com
6543 KS Roermond F 0475 315 400 I www.brouwers.com