

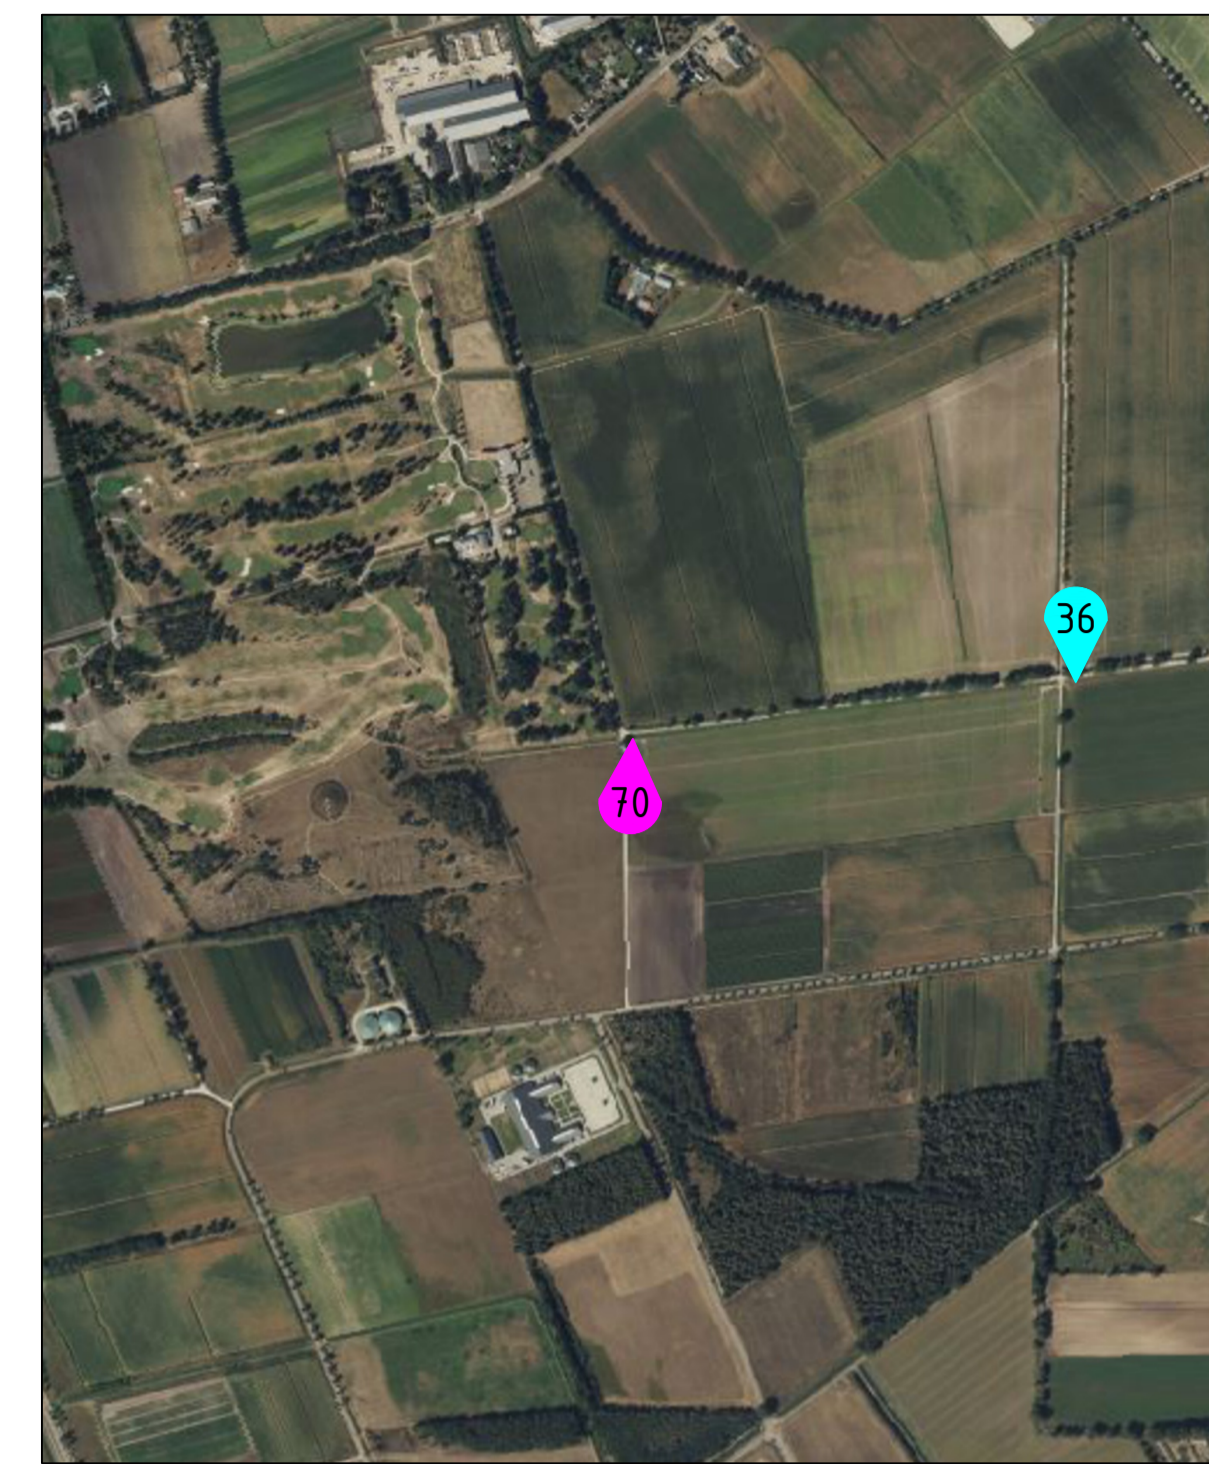


Dwarsprofiel 70A  
Schaal 1:20

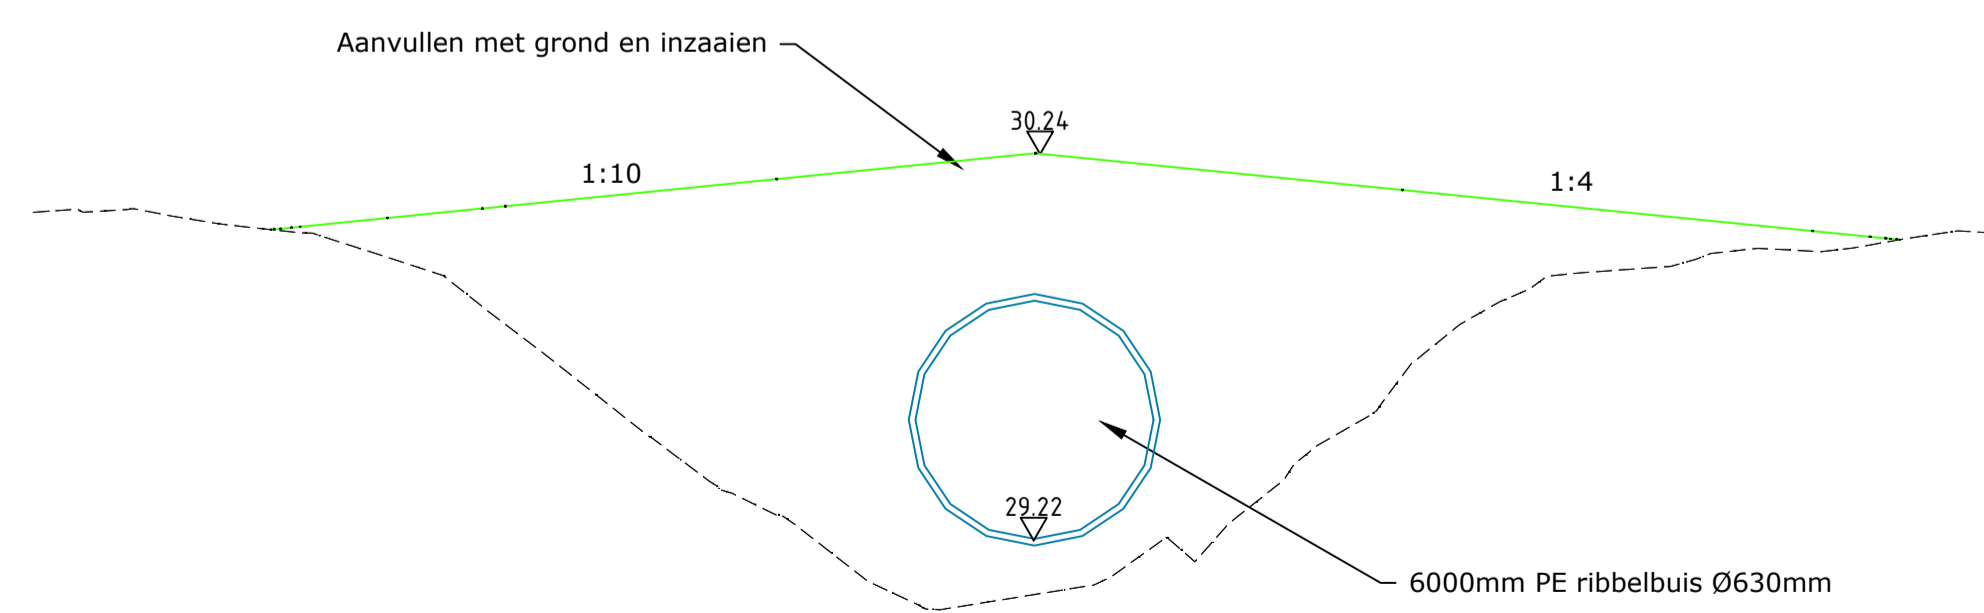


LEGENDA

- AANVULLING
- VERWIJDEREN BESTAANDE STUWCONSTRUCTIE
- BESTAANDE DUIKER

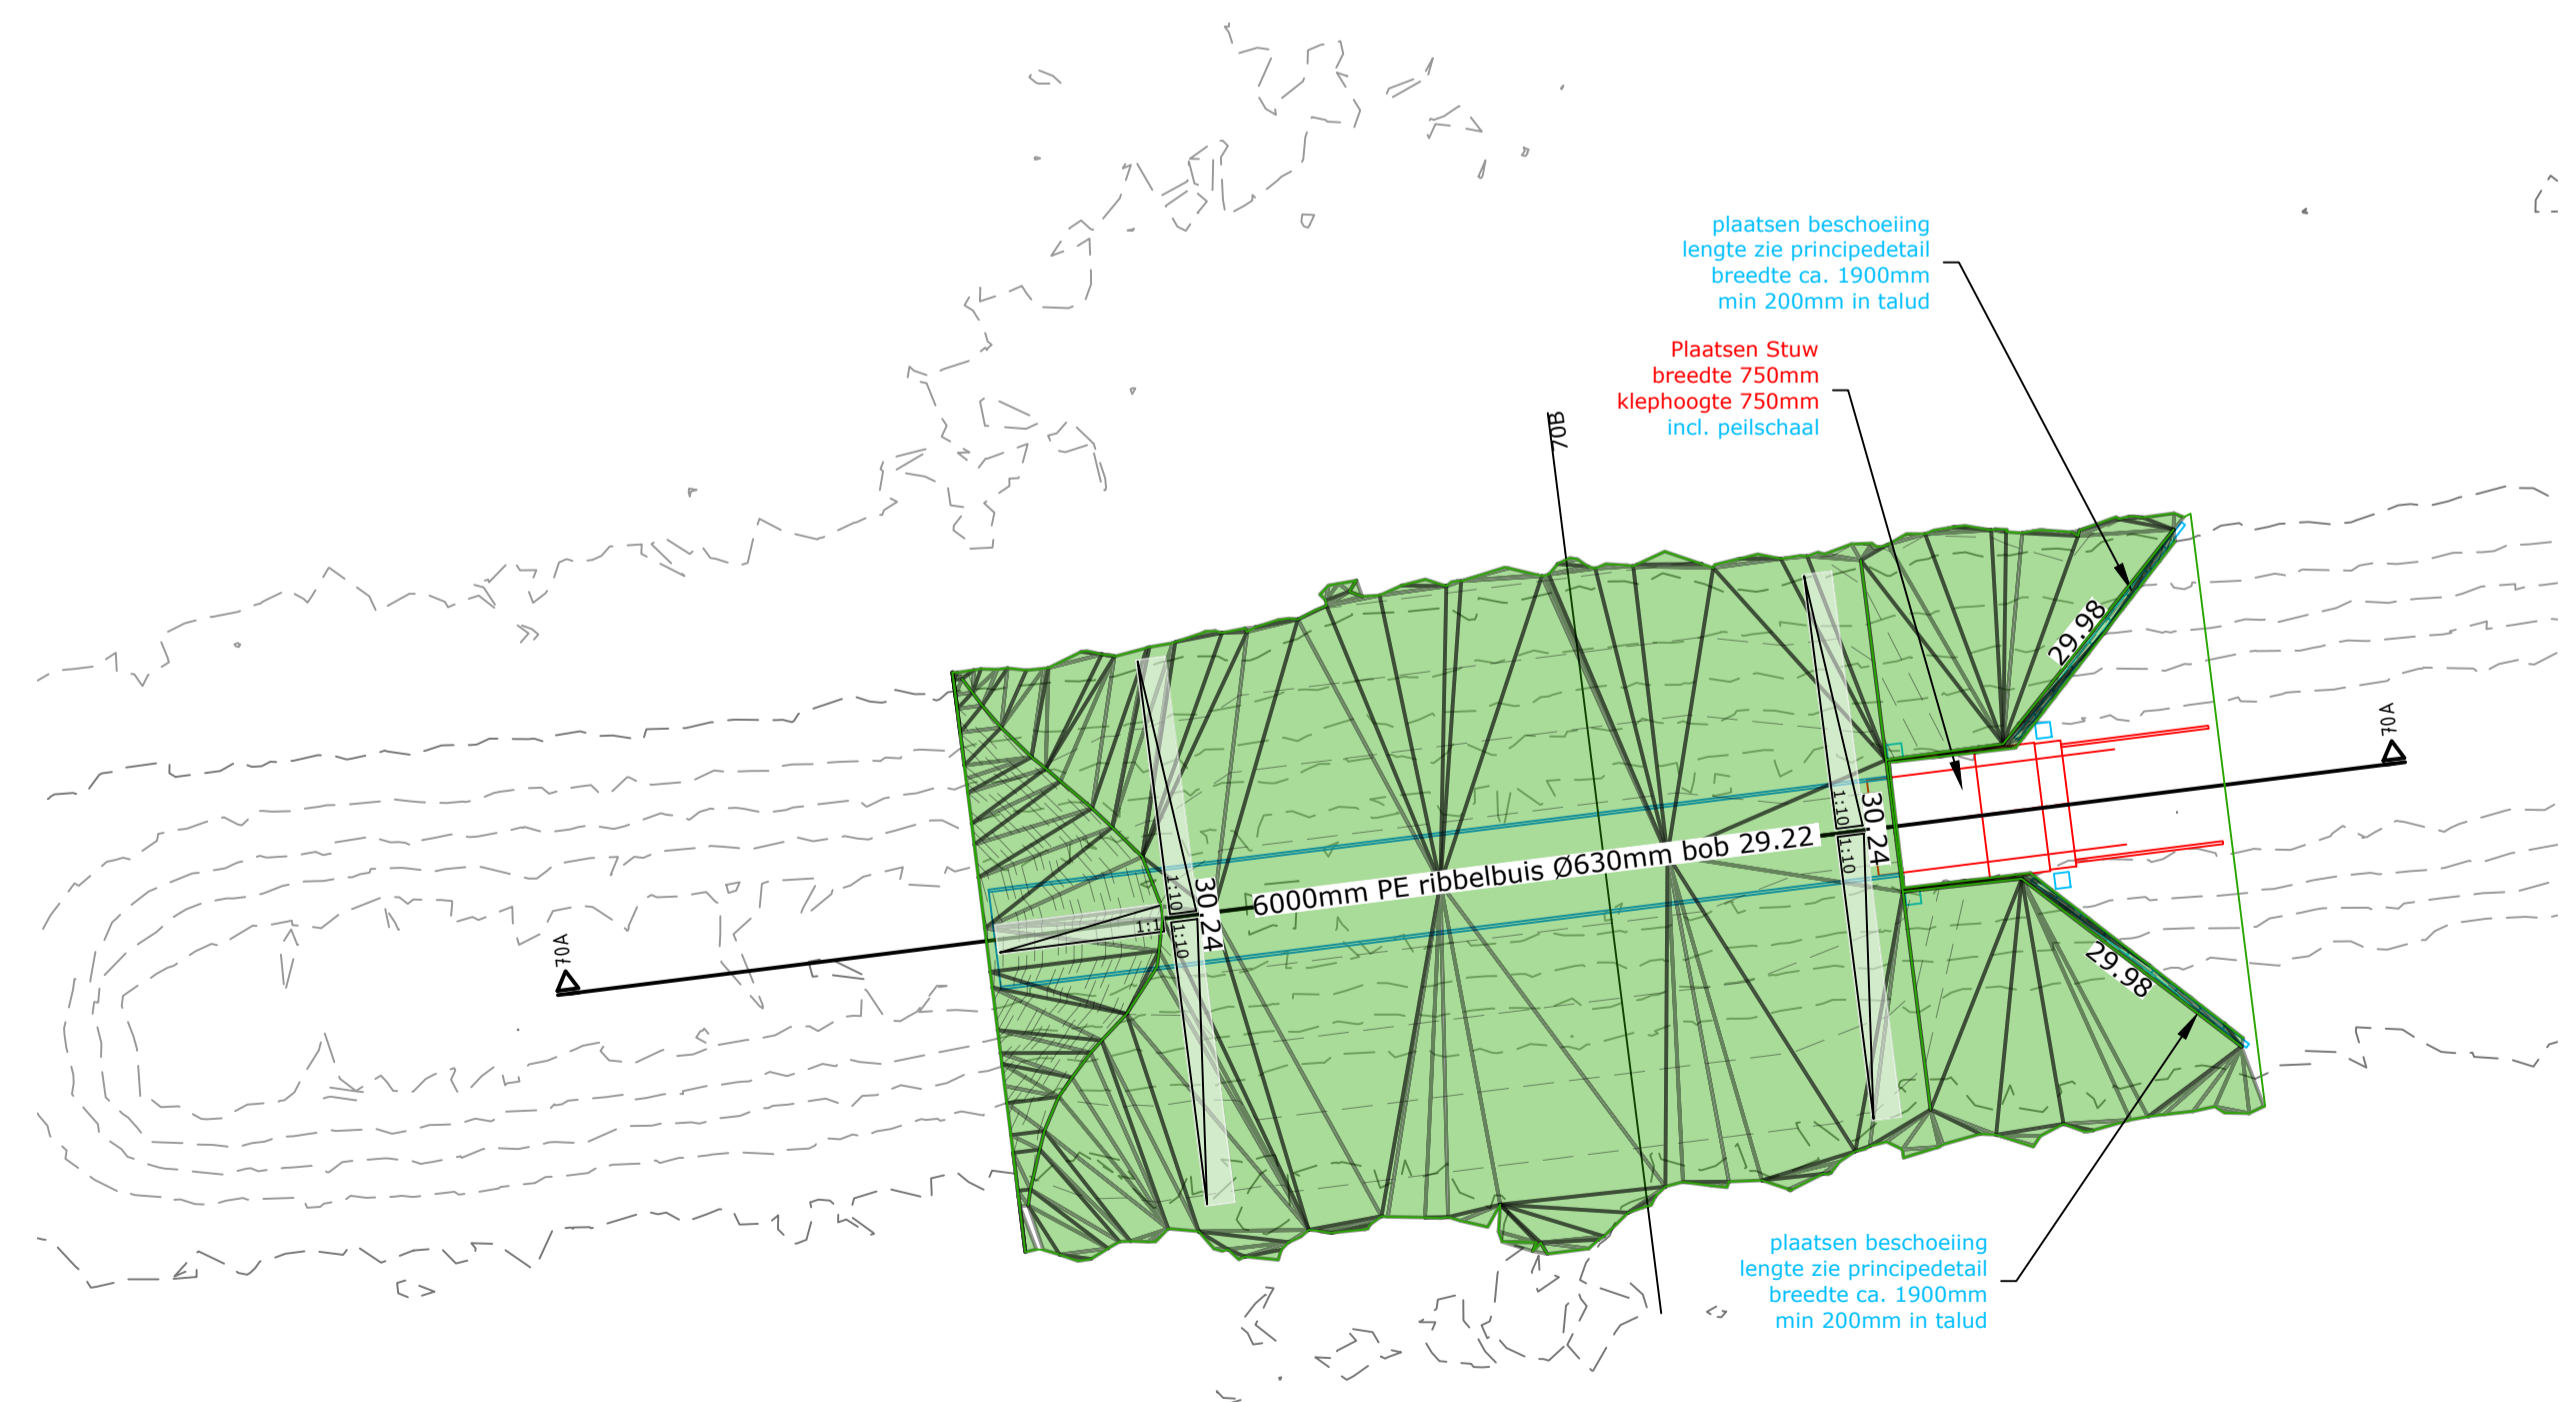

Dwarsprofiel SL-45  
Schaal 1:20

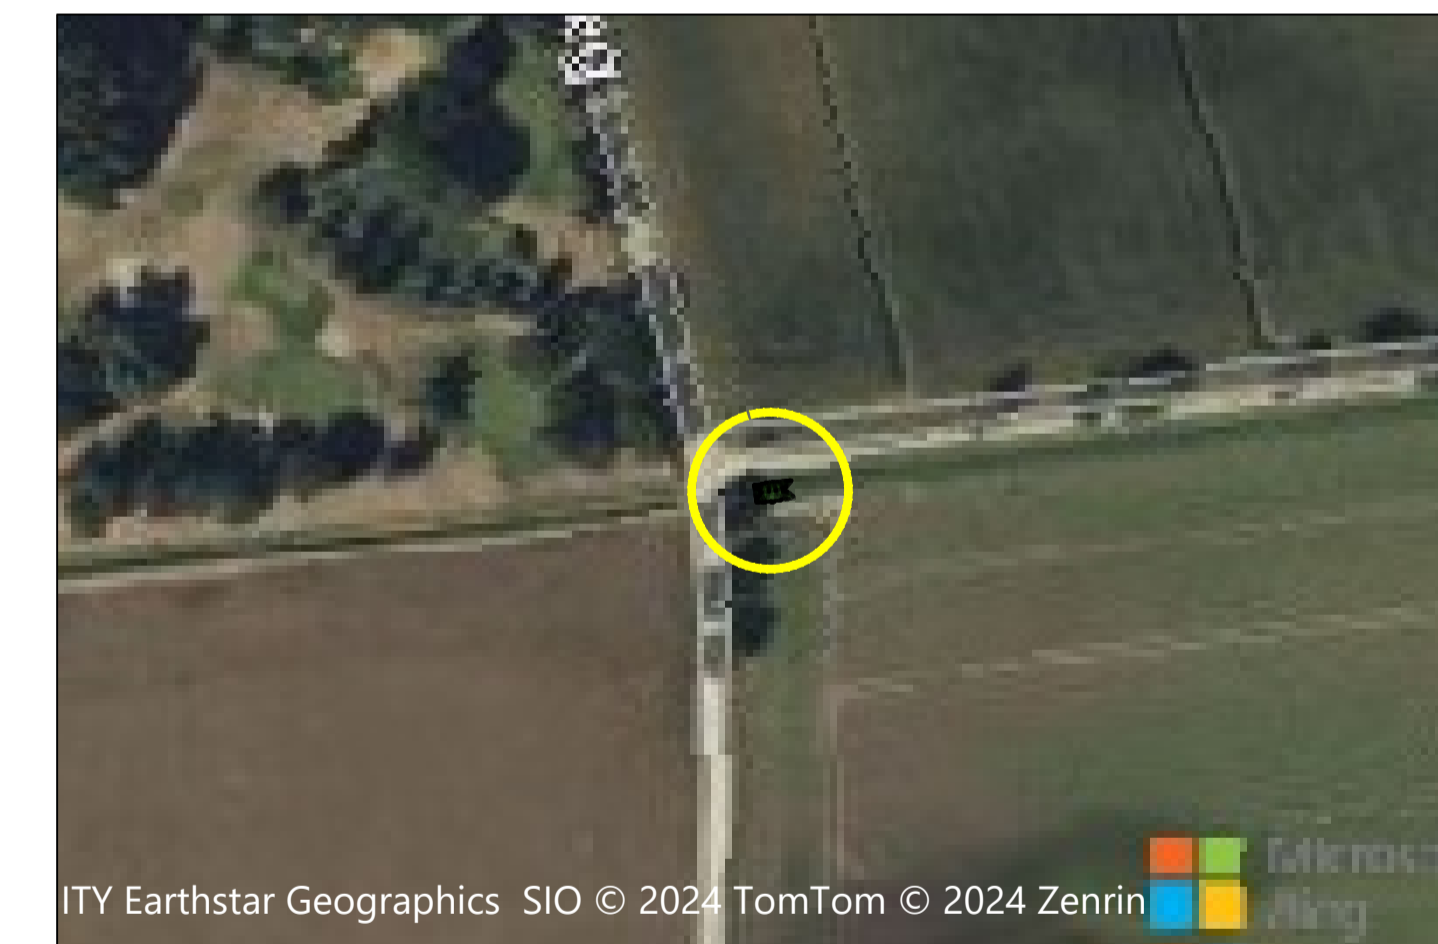

Gemeente	Horst aan de Maas
Afmetingen (bxh)	750x750mm
Coördinaat	X 195570.07, Y 381740.66
Stuwhoogte	29.98
Drempelhoogte	29.23
Status waterloop	Secundair
SPUK regeling	Nee

WIJZIGING / N.A.V. :	STATUS	TEK.	GECONTR.	PA	DATUM	VERSIE
wijzigingen na overleg	Definitief				16-10-2024	B
	Definitief				20-09-2024	B
	Concept				19-03-2024	A

**waterschap limburg** **WATERSCHAP LIMBURG**

STUWEN IN LEGGERWATERGANGEN  
STUW 70 KRONENBERG, NIEUWE KULBERGSE LOOP

PROJECTNUMMER: WLI-028-01	SCHAAL: 1:20 / 1:50
TEKENINGNUMMER: 23-36670	BESTENUMMER: 23-021

**BROUWERS** adviesbureau

Ministerieplein 15D Postbus 245 6040 AC Roermond T 0475 334 651 E info@brouwers.com  
6040 AC Roermond F 0475 334 400 I www.brouwers.com

formaat: A1