






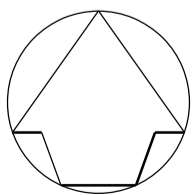




-  Verwijderen elementenverharding
-  Verwijderen asfalt
-  Nieuwe halfverharding van granietgruis
-  Nieuw te planten Hedera
-  Kruiden
-  Nieuw klaphek
-  Nieuwe eik




10-6-2024	W.J. Appelman	Concept A
Datum	Tekenaar	Status/ Wijzigingen
Projectomschrijving Zwarte laantje Te Ede Tekening omschrijving Algemene maatregelen Kaart 1		Schaal 1:500 Formaat A3


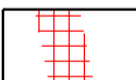



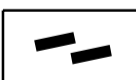



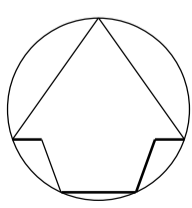
Postbus 9024 - 6710 HM Ede

Bezoekadres: Gemeentewerf - Asakkerweg 8 - Ede

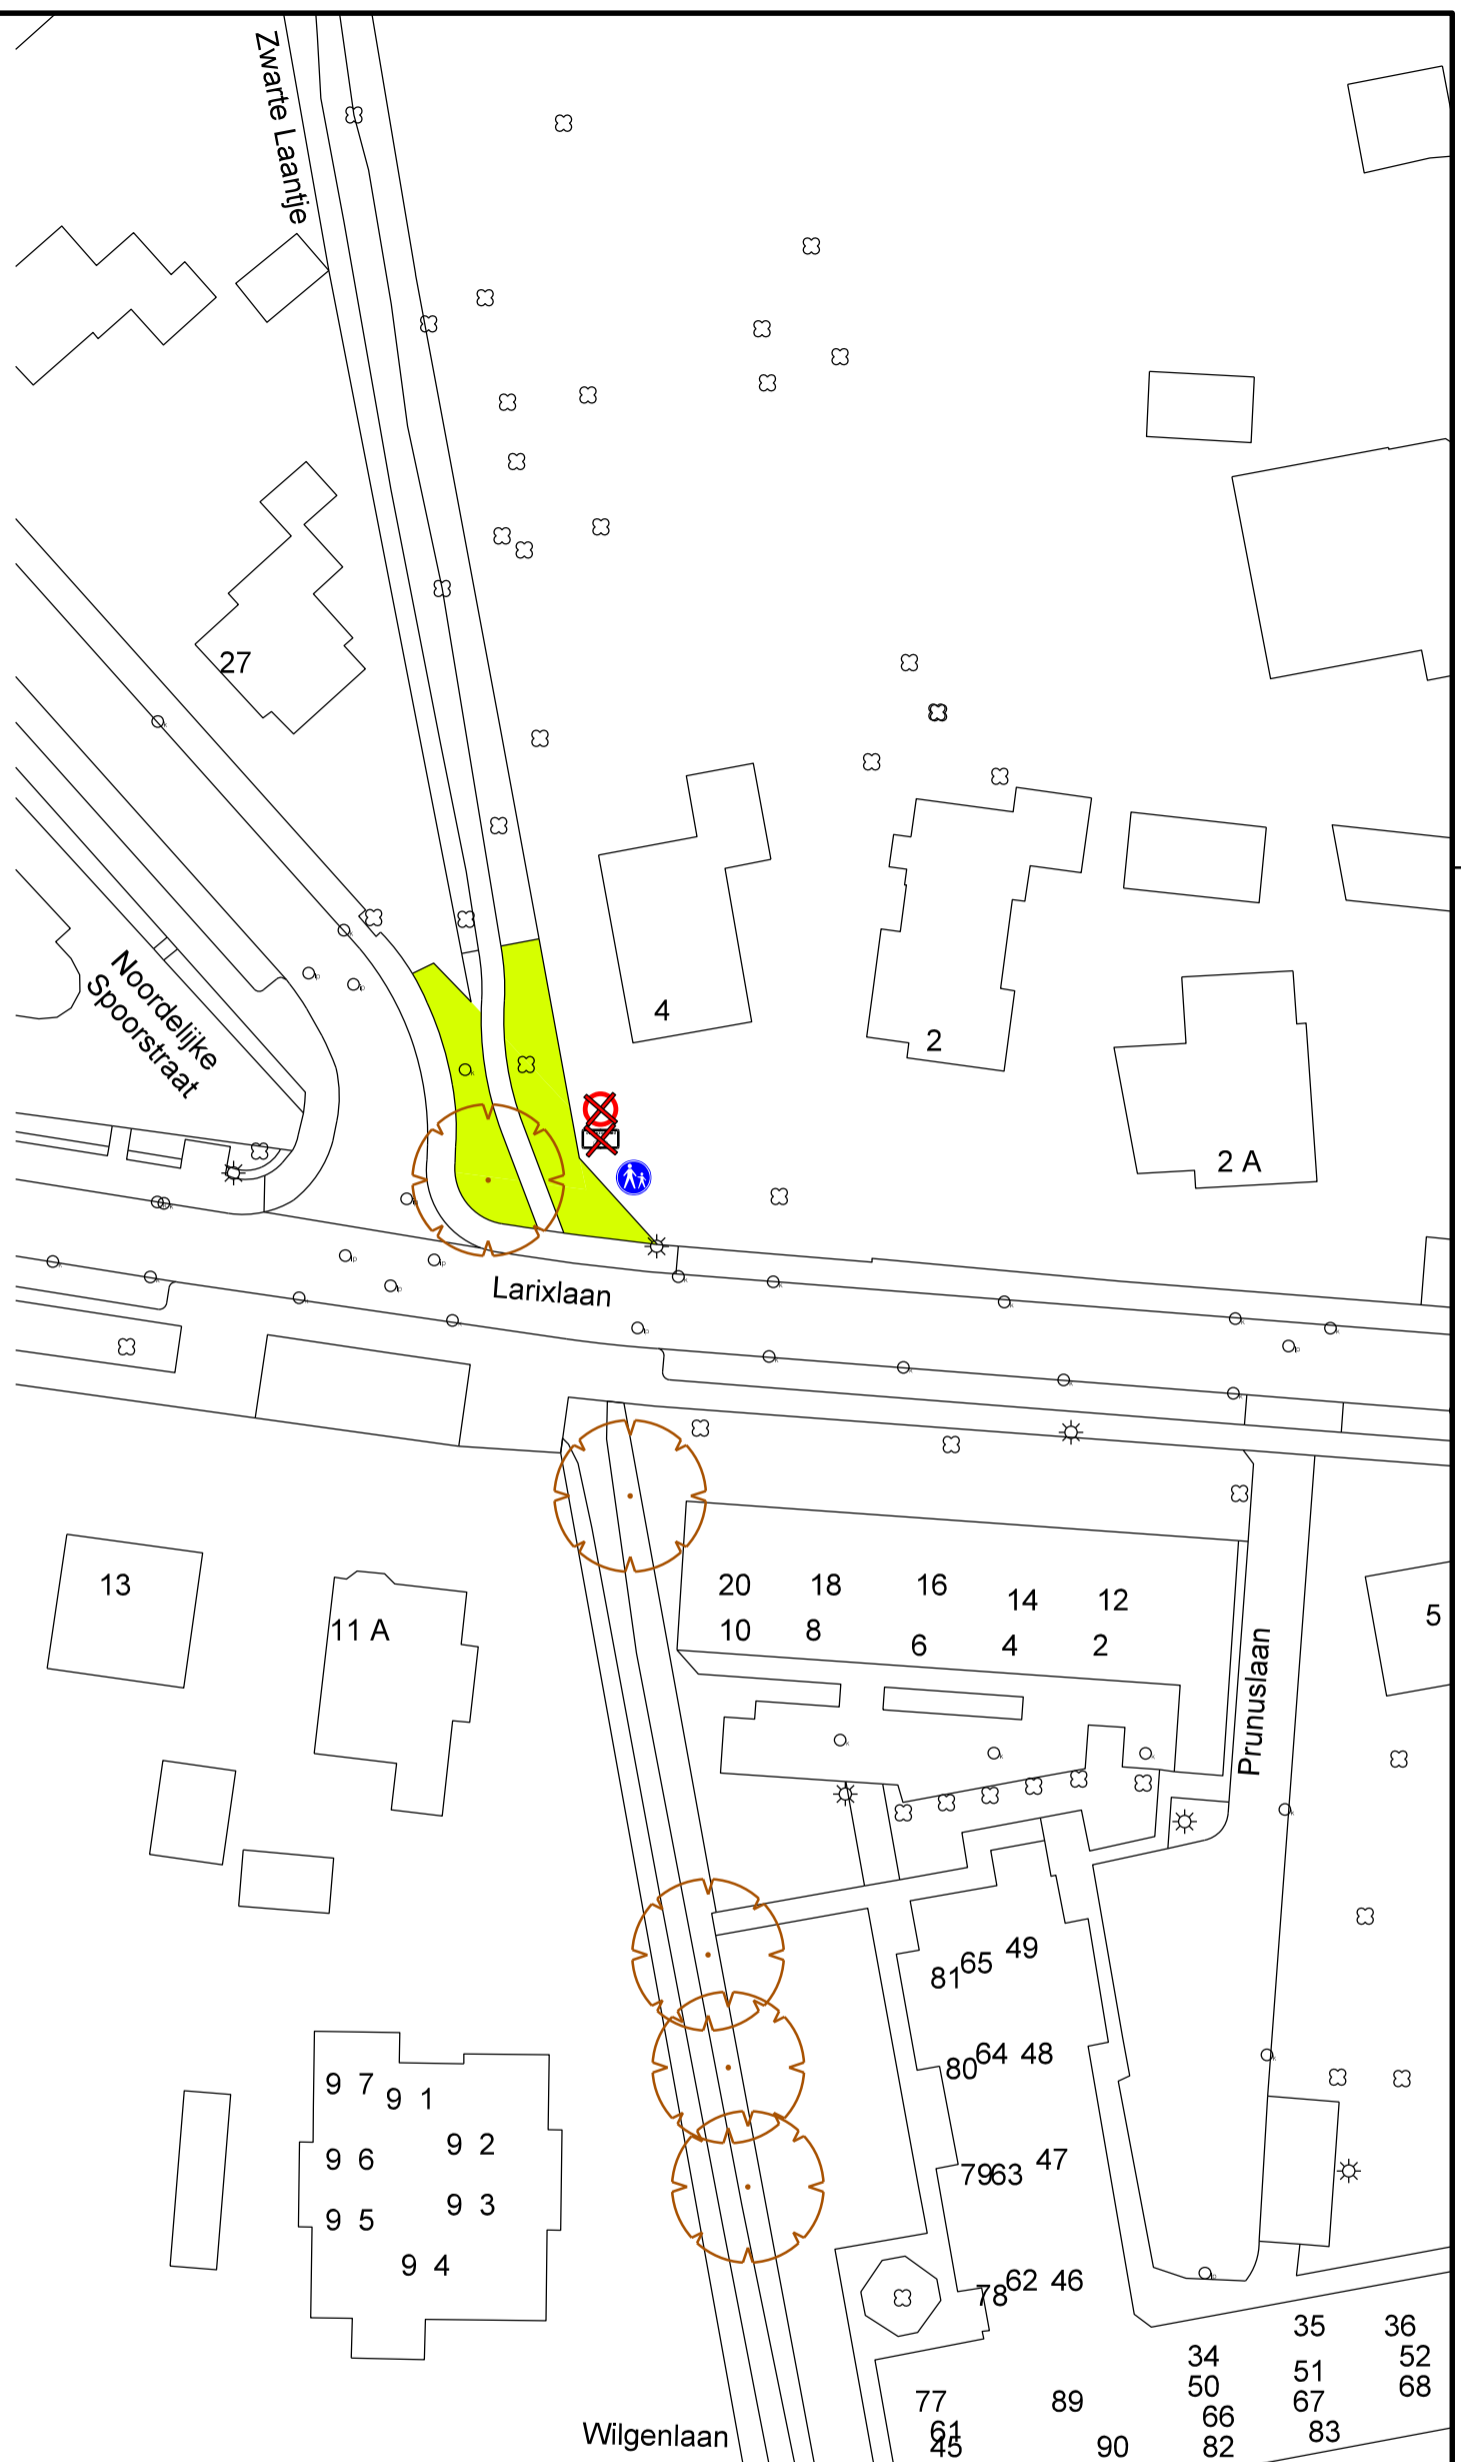afdeling Wijkbeheer



-  Verwijderen elementenverharding
-  Verwijderen asfalt
-  Nieuwe halfverharding van granietgruis
-  Nieuw te planten Hedera
-  Kruiden
-  Nieuw klaphek
-  Nieuwe eik




10-6-2024	W.J. Appelman	Concept A
Datum	Tekenaar	Status/ Wijzigingen






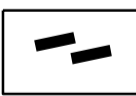
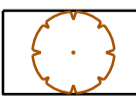
Projectomschrijving Zwarte laantje Te Ede Tekening omschrijving Algemene maatregelen Kaart 2	Schaal 1:500 Formaat A3
---	----------------------------




afdeling Wijkbeheer

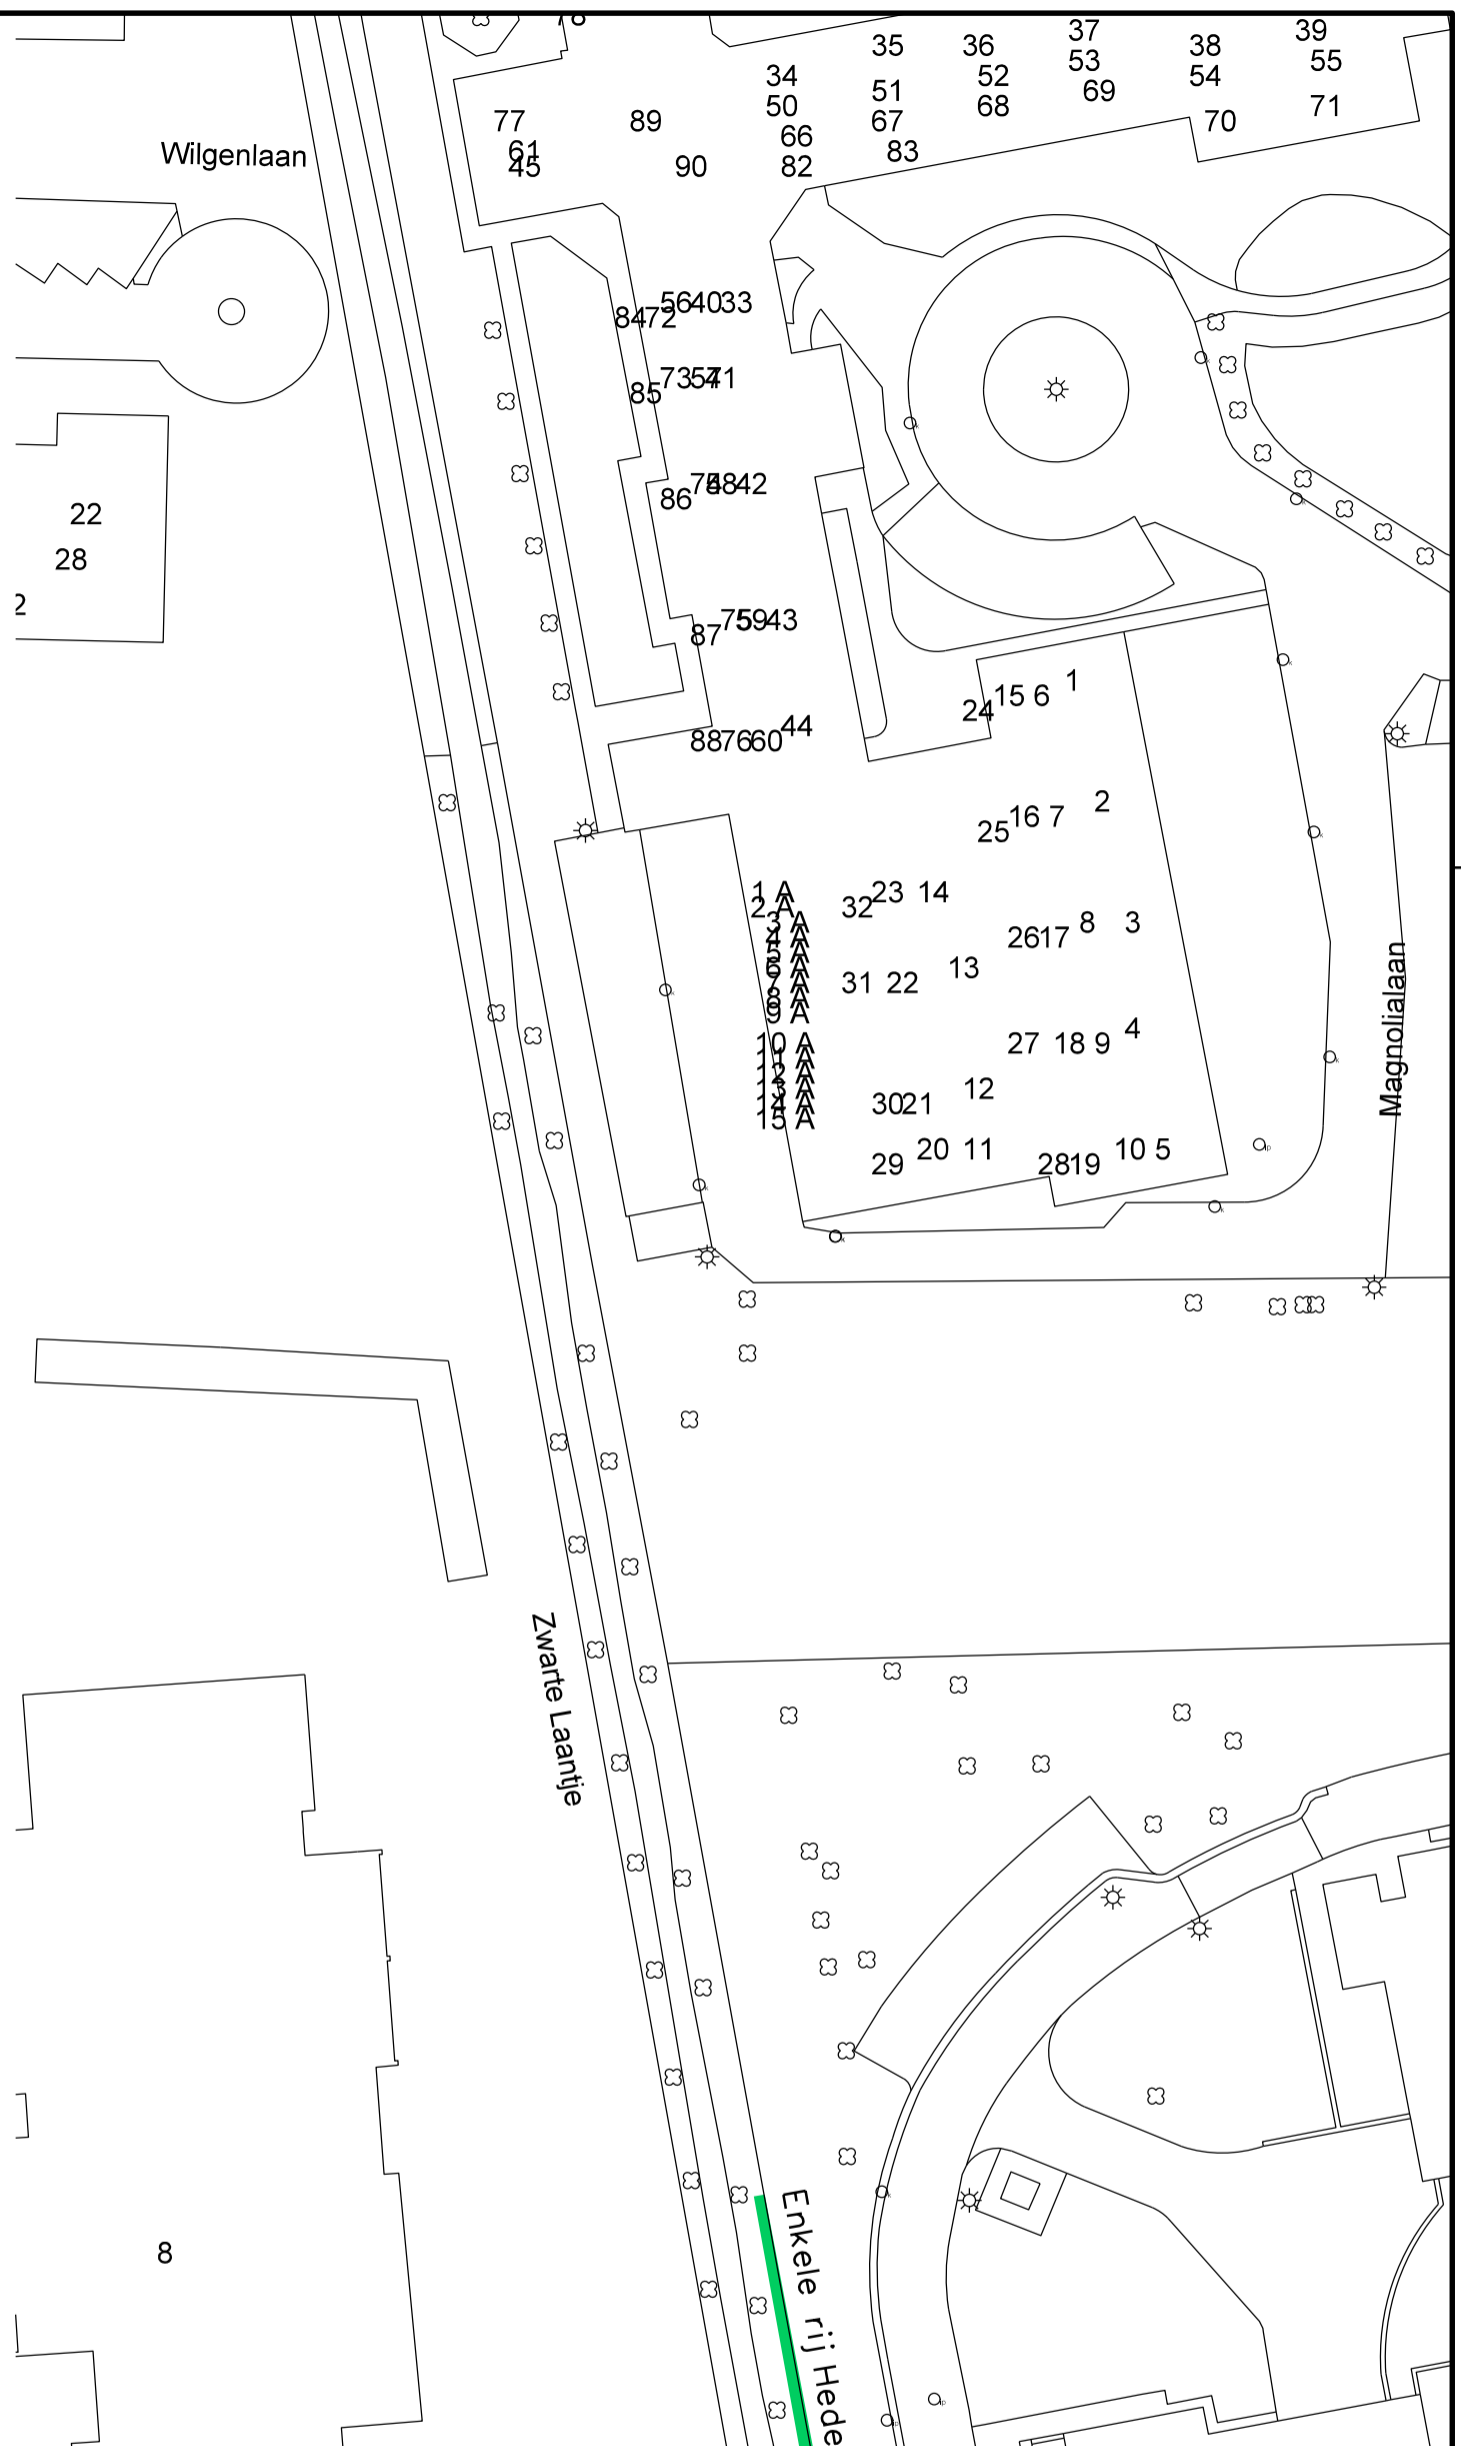Postbus 9024 - 6710 HM Ede Bezoekadres: Gemeentewerf - Asakkerweg 8 - Ede

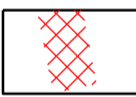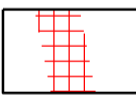

-  Verwijderen elementenverharding
-  Verwijderen asfalt
-  Nieuwe halfverharding van granietgruis
-  Nieuw te planten Hedera
-  Kruiden
-  Nieuw klaphek
-  Nieuwe eik

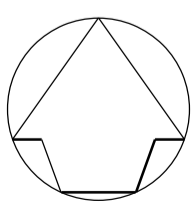



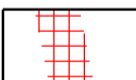



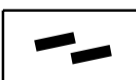

10-6-2024	W.J. Appelman	Concept A
Datum	Tekenaar	Status/ Wijzigingen


Projectomschrijving Zwarte laantje Te Ede Tekening omschrijving Algemene maatregelen Kaart3	Schaal 1:500 Formaat A3
---	--

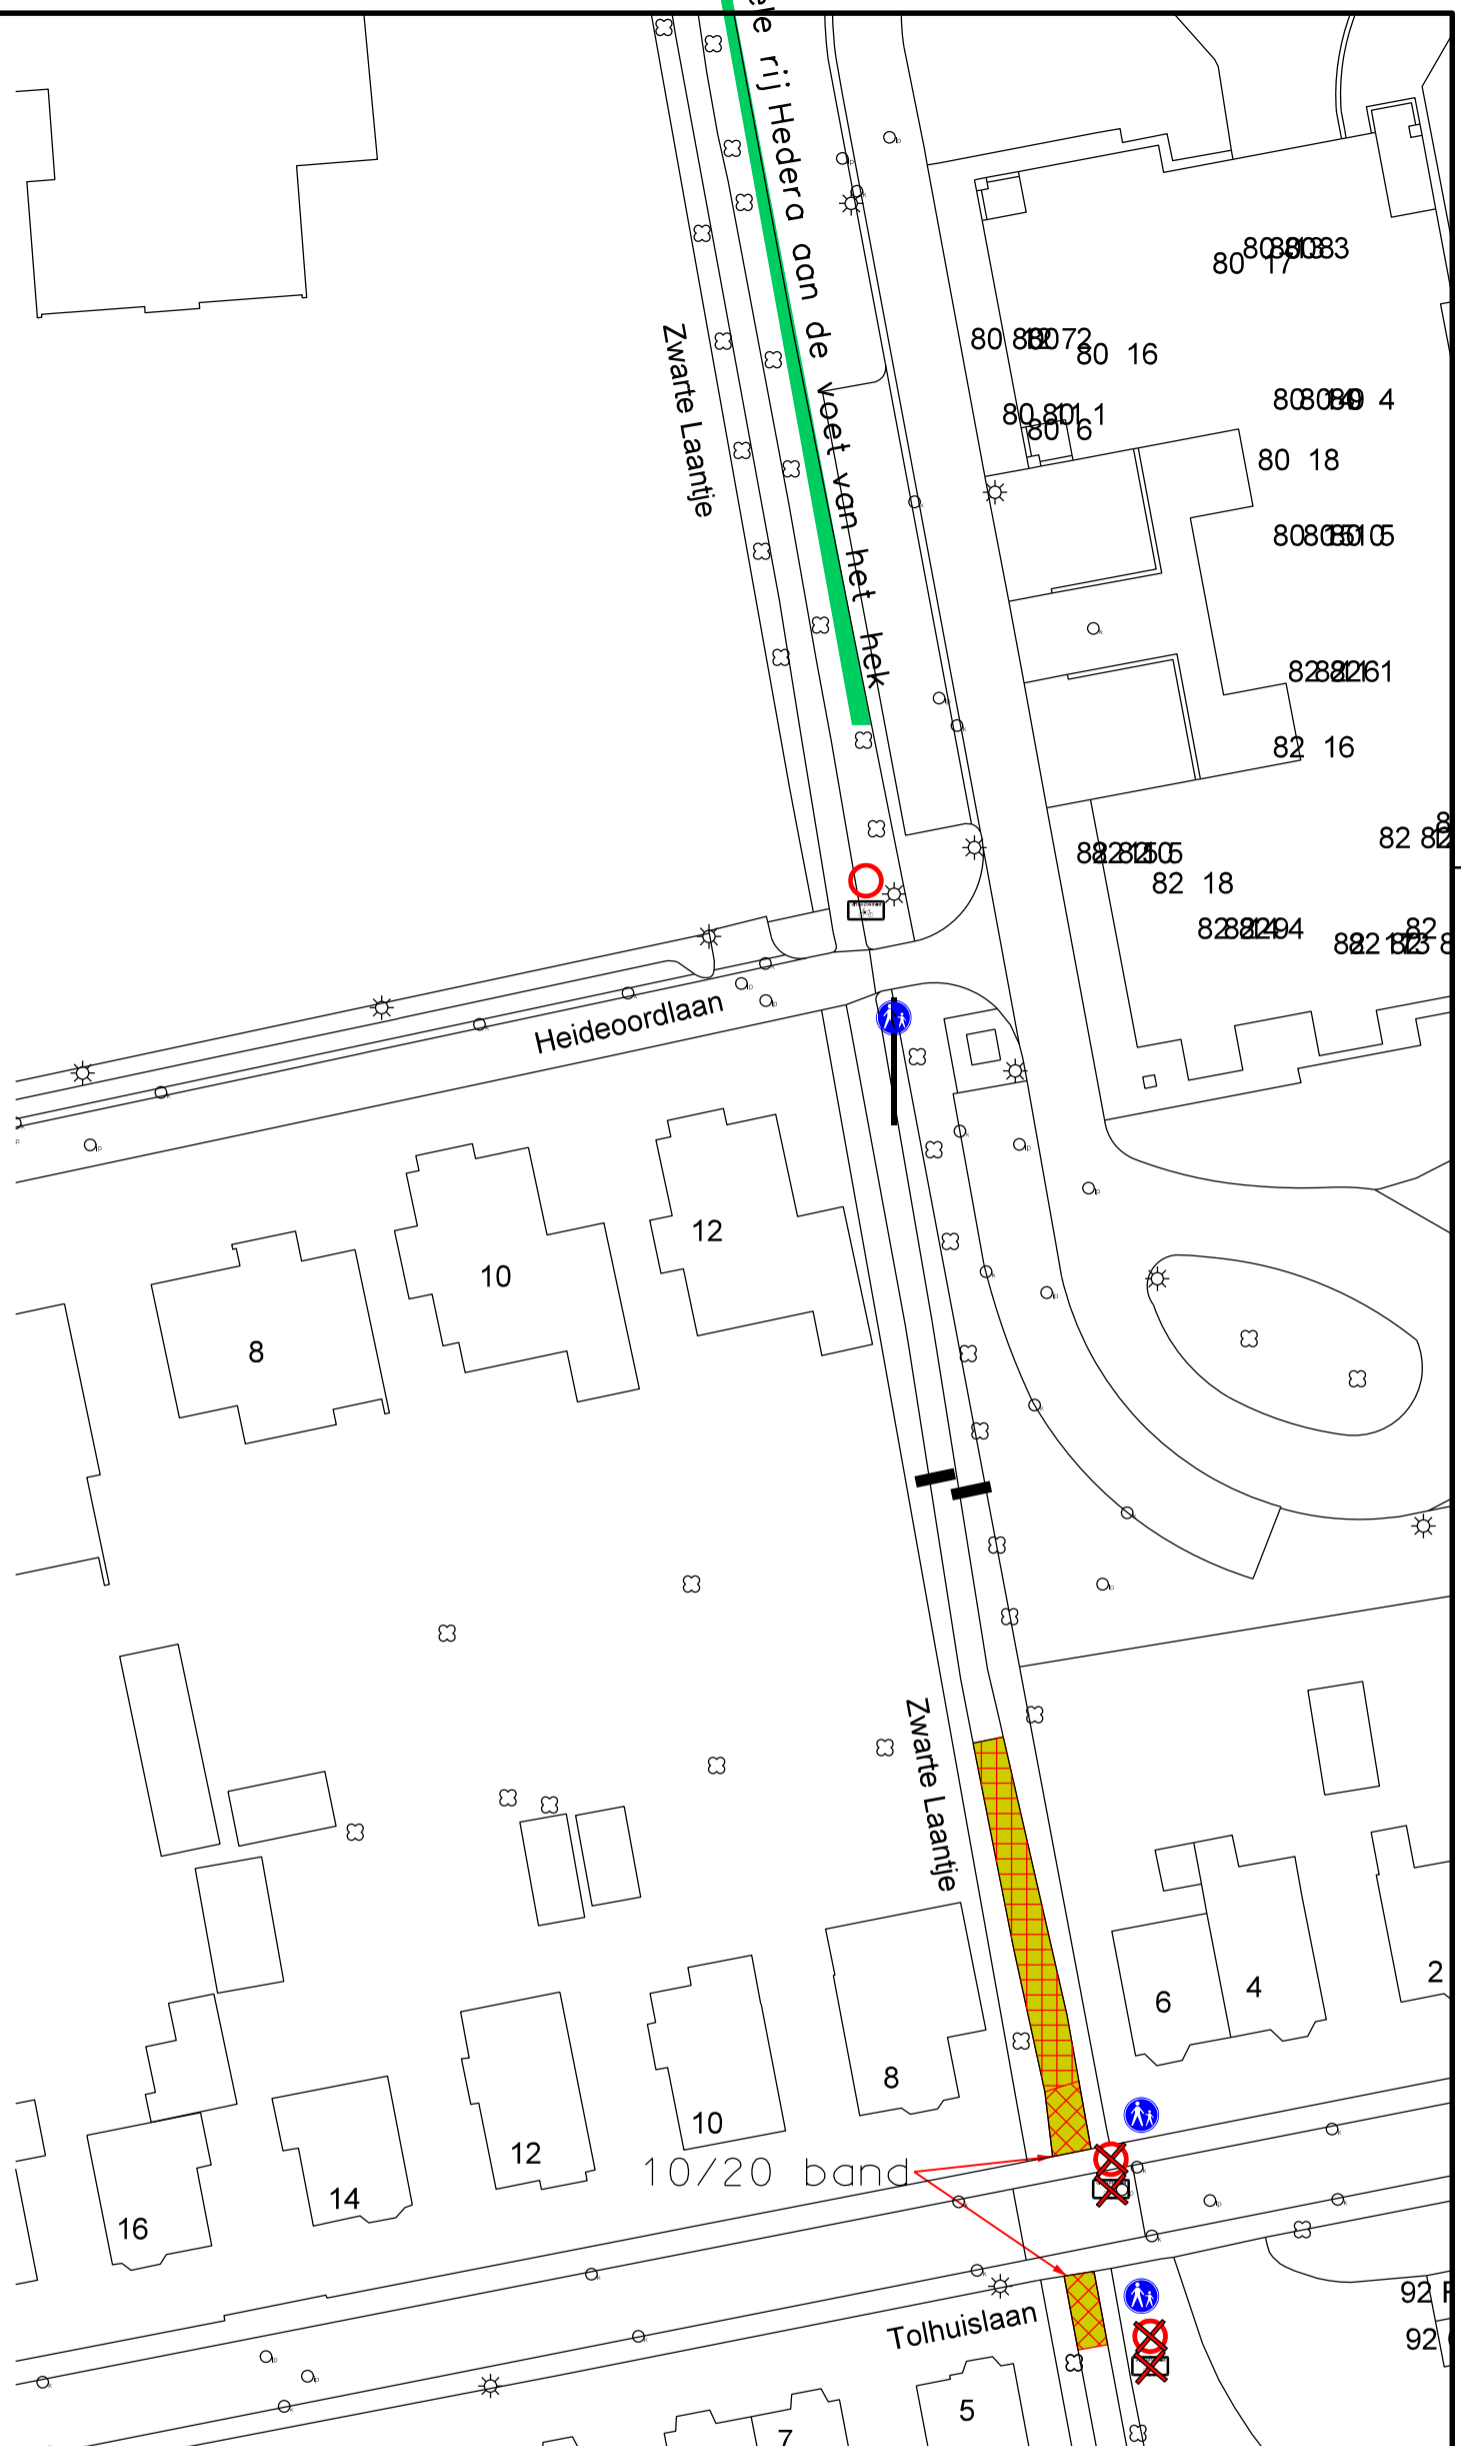

afdeling Wijkbeheer
 Postbus 9024 - 6710 HM Ede Bezoekadres: Gemeentewerf - Asakkerweg 8 - Ede



-  Verwijderen elementenverharding
-  Verwijderen asfalt
-  Nieuwe halfverharding van granietgruis
-  Nieuw te planten Hedera
-  Kruiden
-  Nieuw klaphek
-  Nieuwe eik

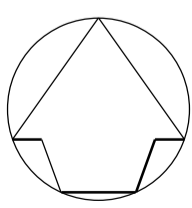


10-6-2024	W.J. Appelman	Concept A
Datum	Tekenaar	Status/ Wijzigingen


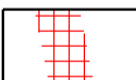



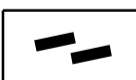

Projectomschrijving Zwarte laantje Te Ede Tekening omschrijving Algemene maatregelen Kaart 4	Schaal 1:500 Formaat A3
---	----------------------------




Postbus 9024 - 6710 HM Ede Bezoekadres: Gemeentewerf - Asakkerweg 8 - Ede

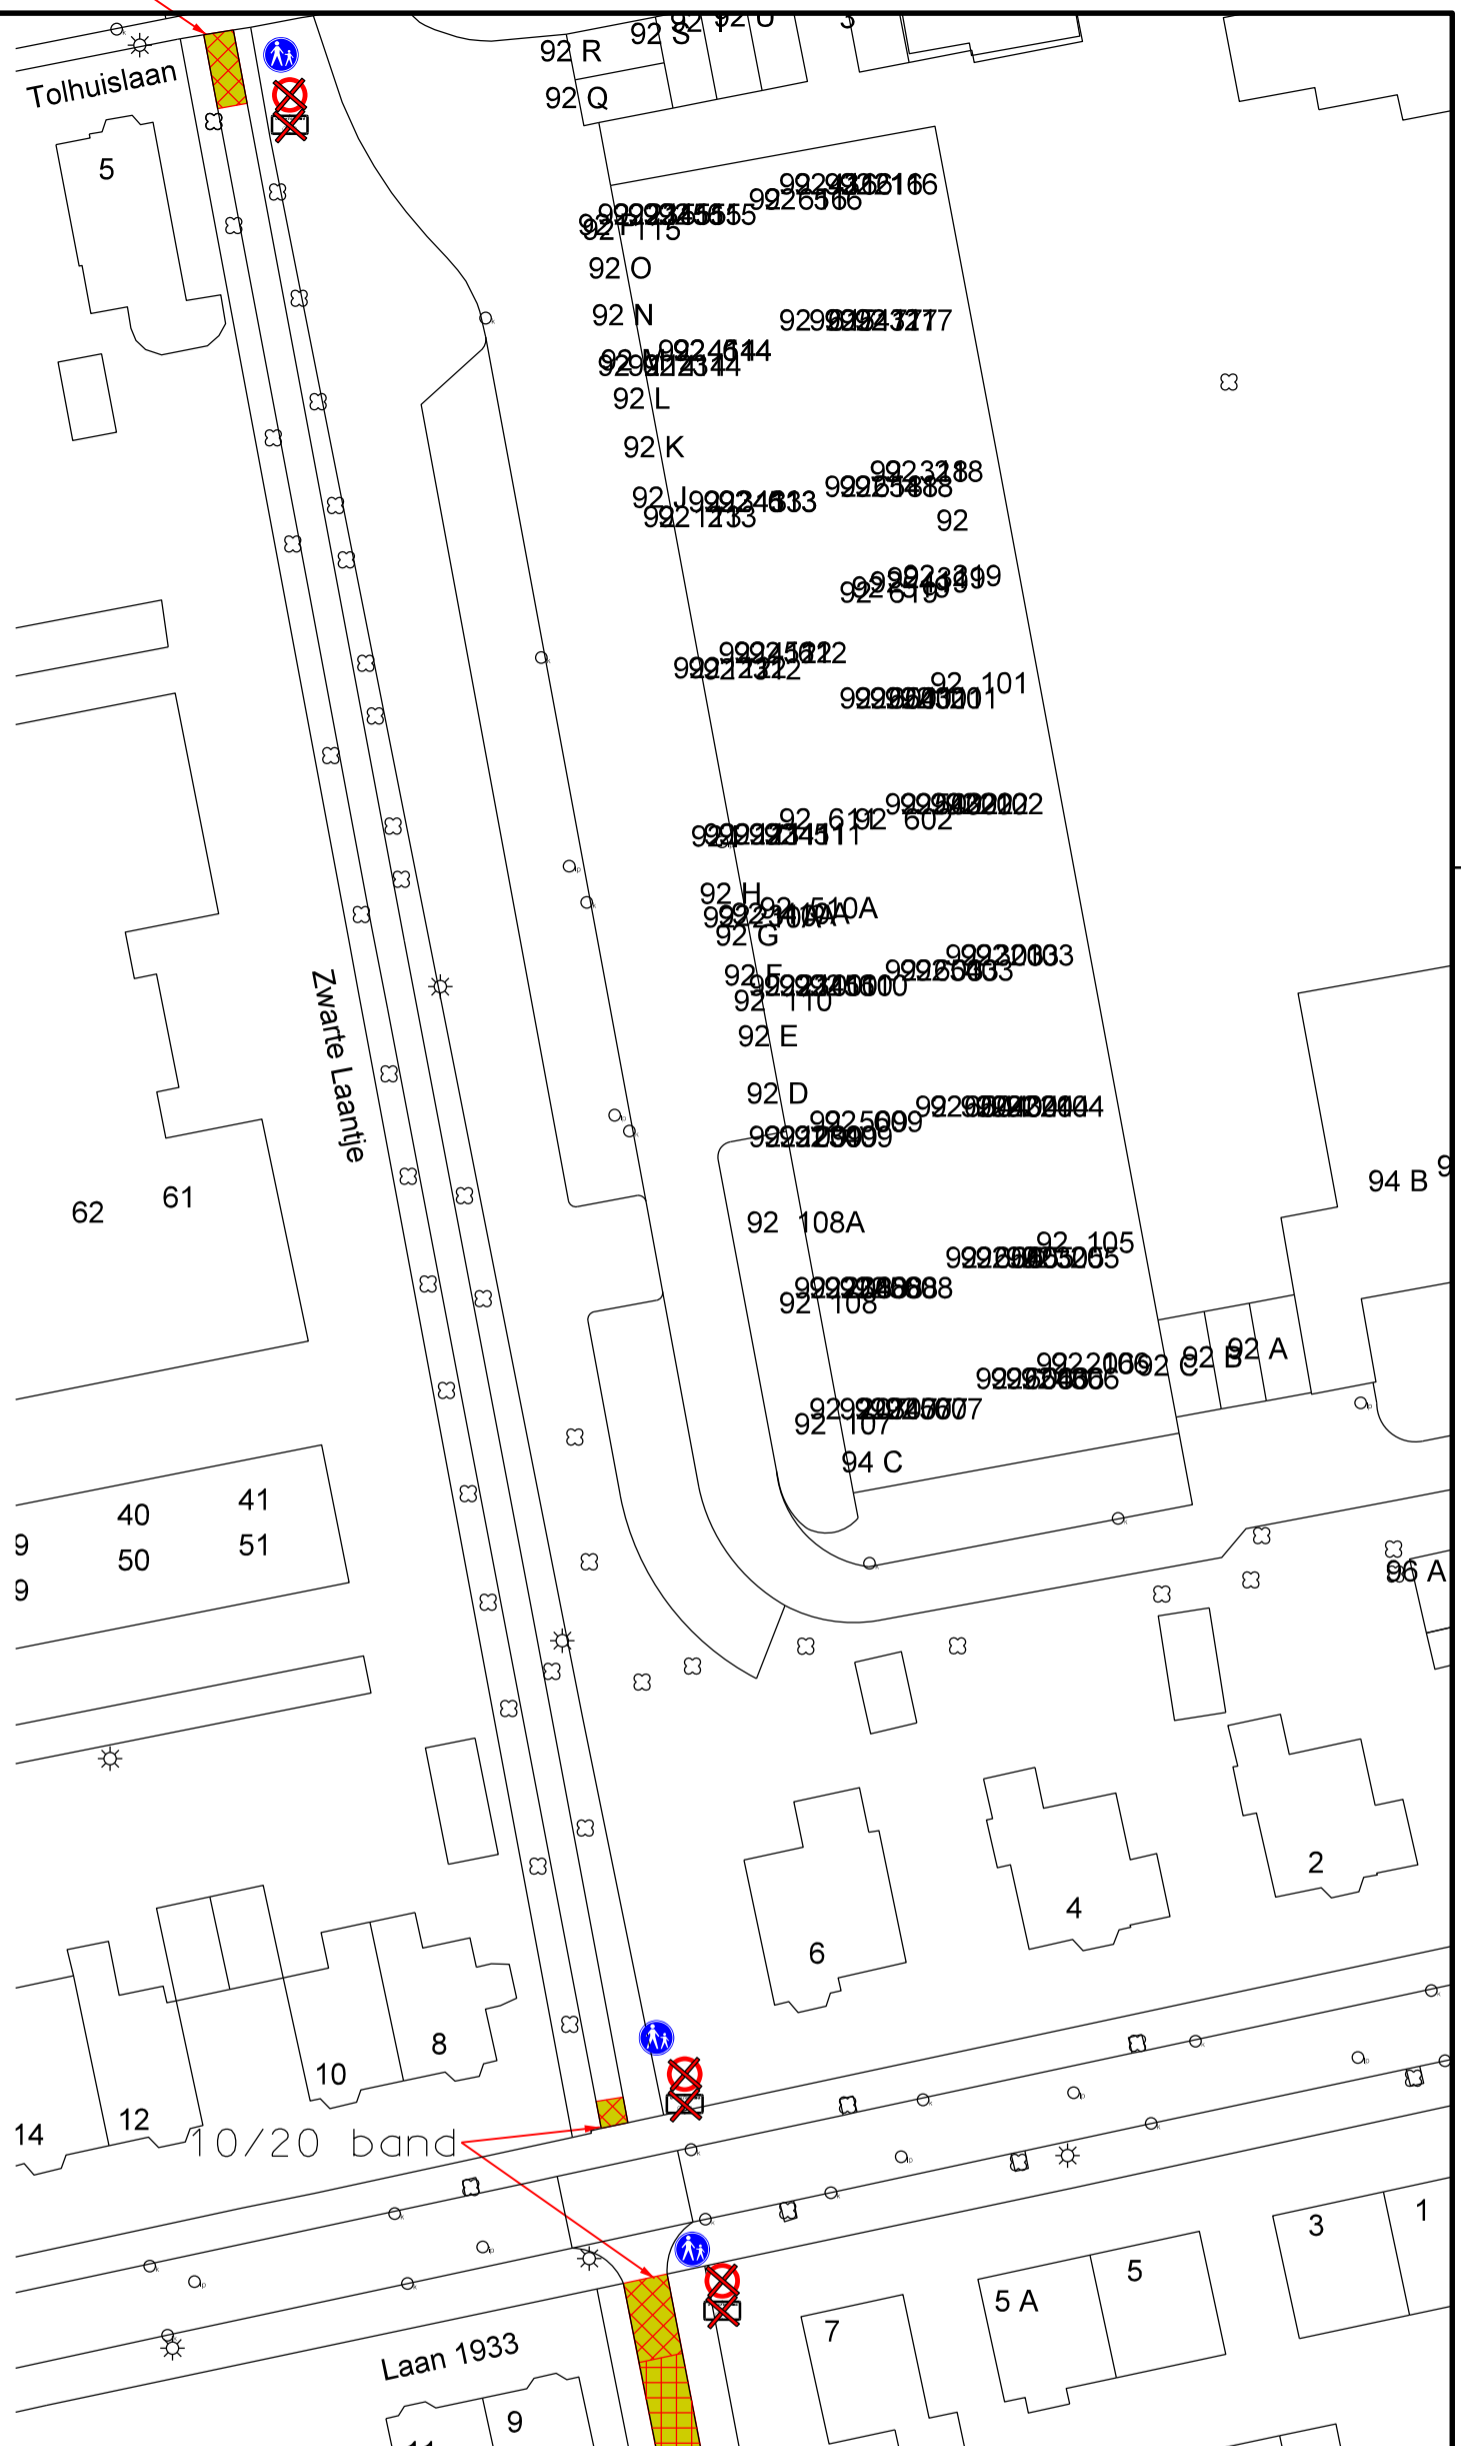afdeling Wijkbeheer



-  Verwijderen elementenverharding
-  Verwijderen asfalt
-  Nieuwe halfverharding van granietgruis
-  Nieuw te planten Hedera
-  Kruiden
-  Nieuw klaphek
-  Nieuwe eik

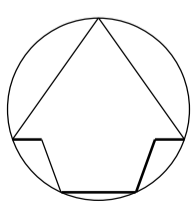


10-6-2024	W.J. Appelman	Concept A
Datum	Tekenaar	Status/ Wijzigingen


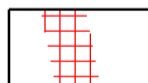





Projectomschrijving Zwarte laantje Te Ede Tekening omschrijving Algemene maatregelen Kaart 5	Schaal 1:500 Formaat A3
--	----------------------------------

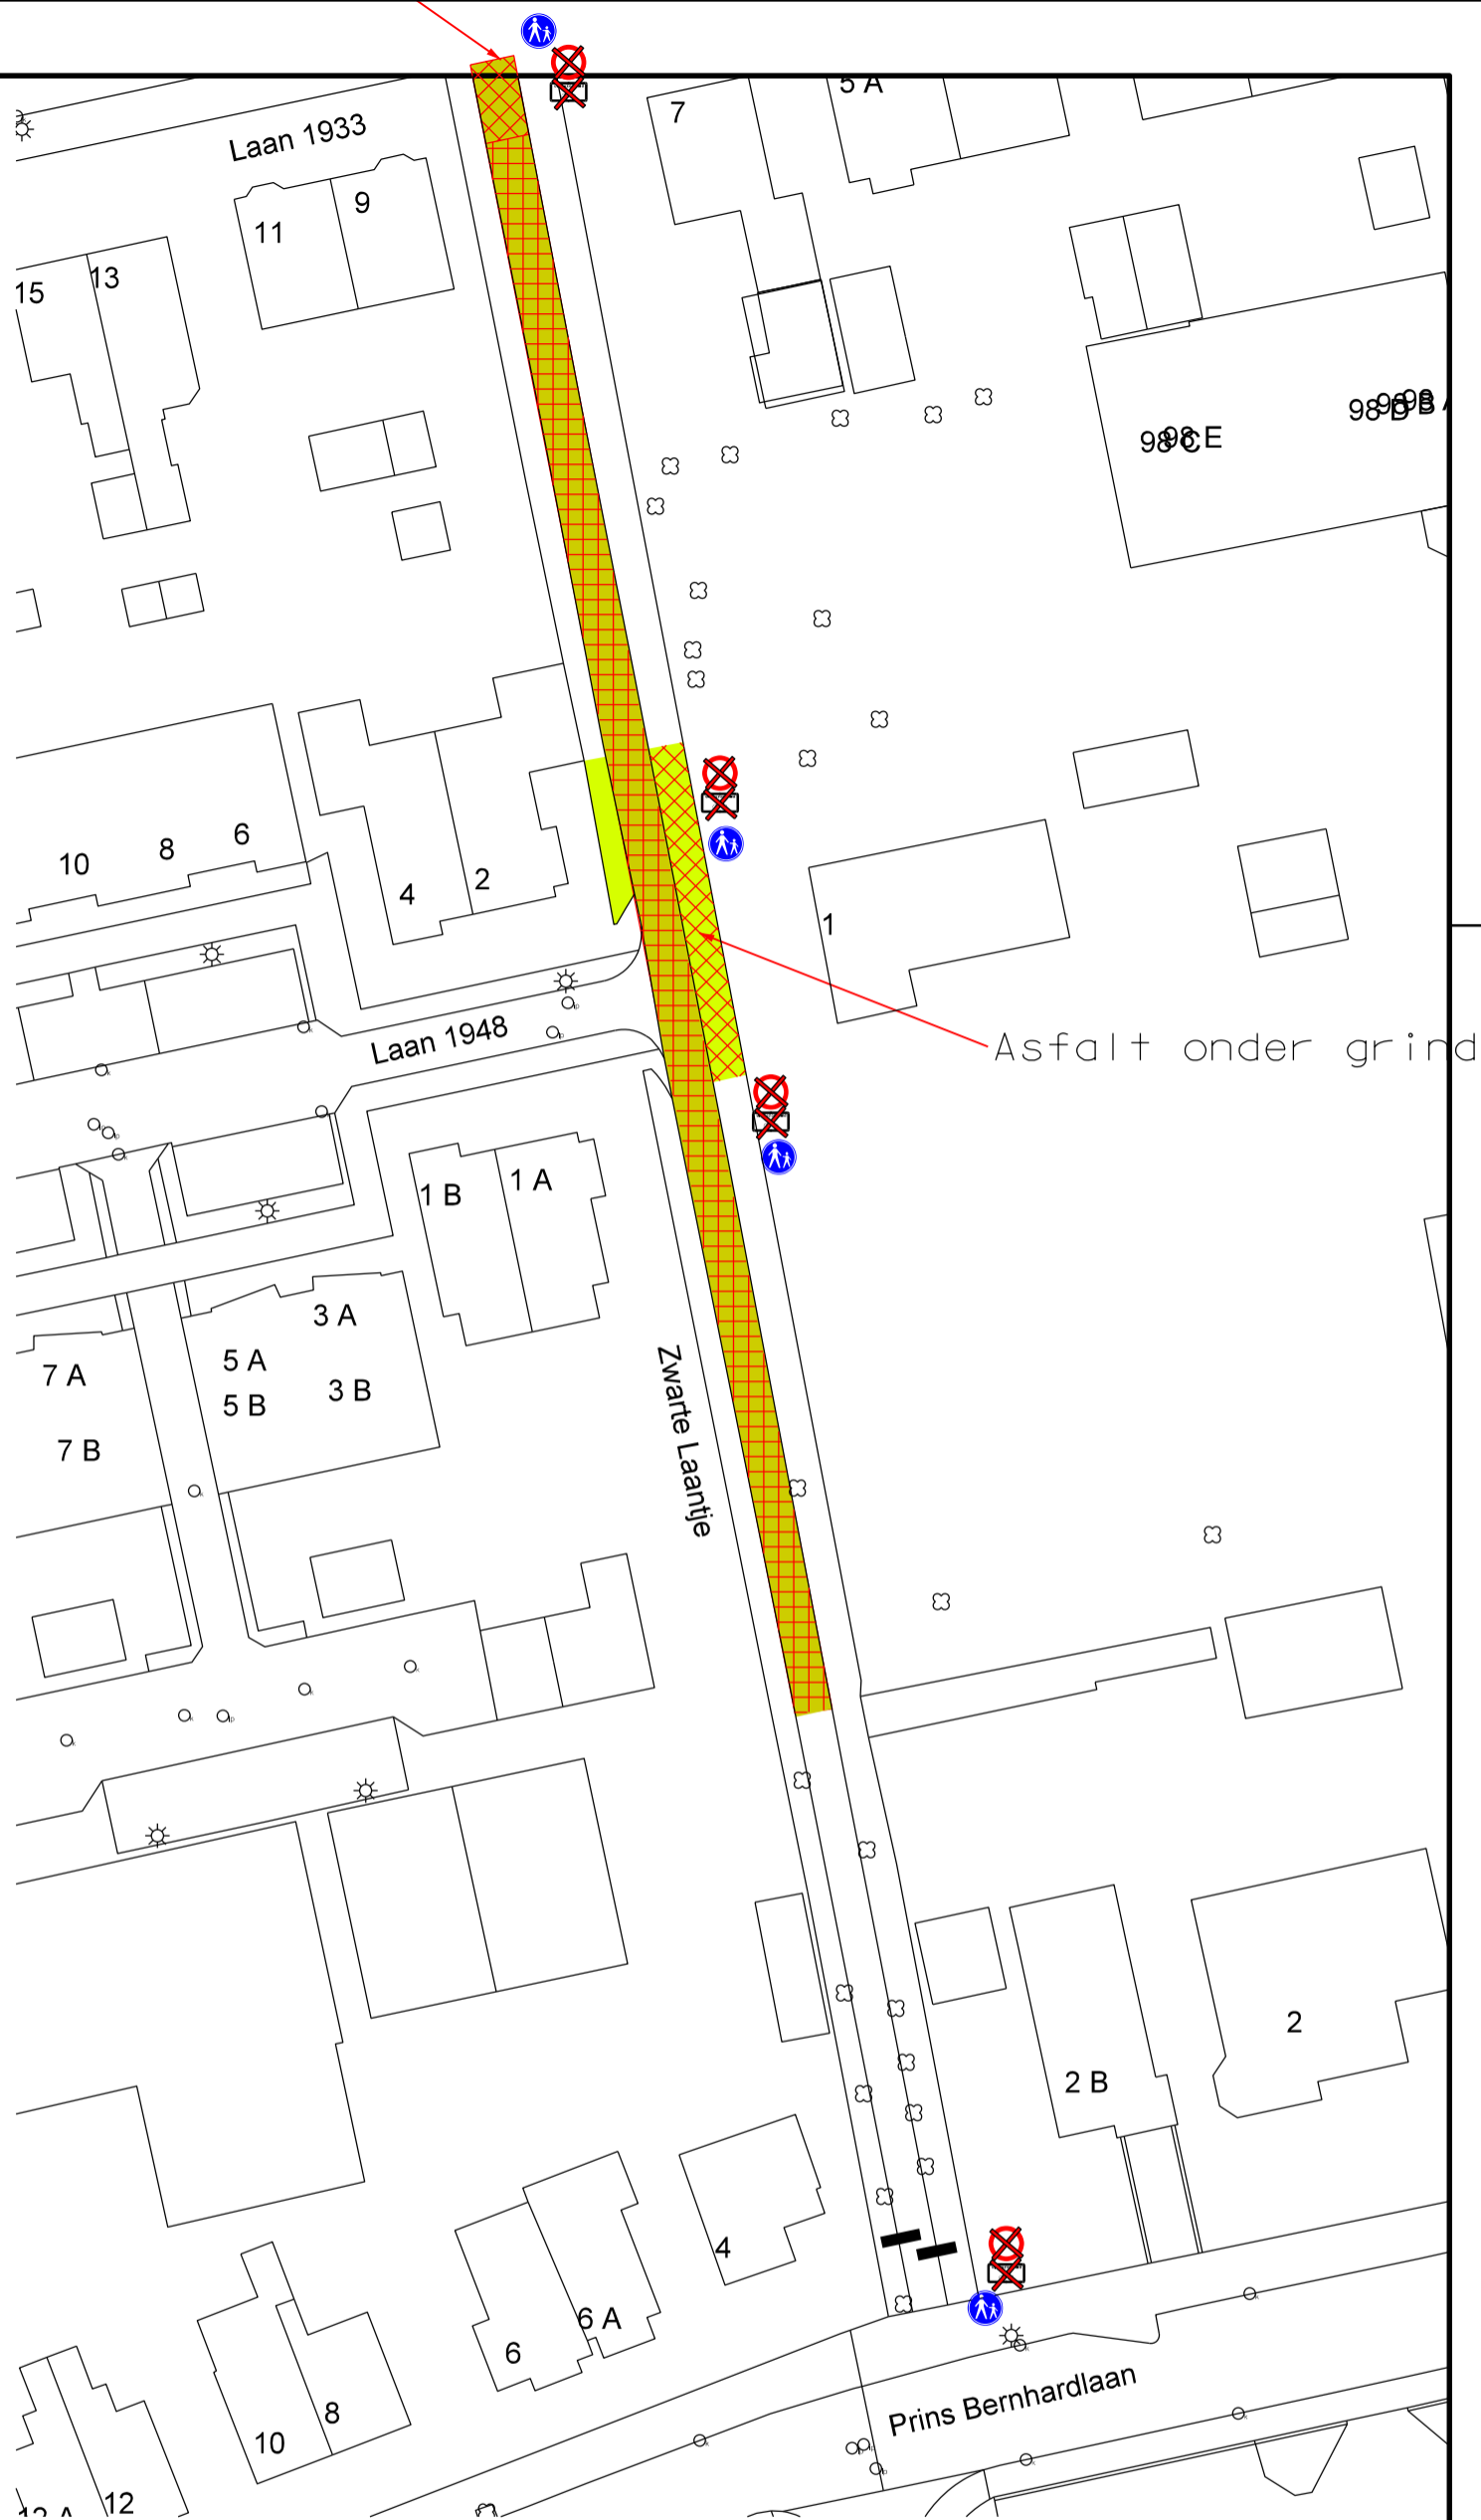


afdeling Wijkbeheer
 Postbus 9024 - 6710 HM Ede
 Bezoekadres: Gemeentewerf - Asakkerweg 8 - Ede



Asfalt onder grind

-  Verwijderen elementenverharding
-  Verwijderen asfalt
-  Nieuwe halfverharding van granietgruis
-  Nieuw te planten Hedera
-  Kruiden
-  Nieuw klaphek
-  Nieuwe eik

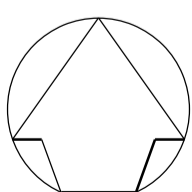

10-6-2024	W.J. Appelman	Concept A
Datum	Tekenaar	Status/ Wijzigingen
Projectomschrijving Zwarte laantje Te Ede		Schaal 1:500 Formaat A3
Tekening omschrijving Algemene maatregelen Kaart 6		

