



Gemeente Vlaardingen

Besluit nummeraanduiding

Aanleiding: Nieuwbouw

Burgemeester en wethouders van de Gemeente Vlaardingen,

- Gelet op artikel 108 van de Gemeentewet en artikel 3 van de Verordening naamgeving en nummering adressen van de Gemeente Vlaardingen;
- en gelet op artikel 6 van de Wet basisregistraties adressen en gebouwen die 1 juli 2009 in werking is getreden, waarin gemeenten onder andere wordt opgedragen nummeraanduidingen toe te kennen.

besluit:

1. tot vaststelling van de nummeraanduiding(en):

Floris de Vijfdelaan 421 tm 443 (oneven)
Frank van Borselenstraat 400 tm 424 (even)
Frank van Borselenstraat 87 tm 143
Dirk de Derdelaan 12A tm 12P

overeenkomstig de bij dit besluit behorende situatietekening;

2. dat deze nummeraanduiding(en) per 23-10-2024 ingaat;

3. dat deze nummeraanduiding(en) in duidelijk leesbaar zwart cijfer/letter op een witte achtergrond, nabij de ingang, aan en in de richting van het straatgevelvlak en op een hoogte van tenminste 1,75 m. en ten hoogste 2,25 m. boven het aangrenzende terrein moet worden aangebracht;

4. dat aan de in deze beschikking opgenomen toekenning van (een) nummeraanduiding(en) geen andere rechten zijn te ontleen dan het voeren van de conform de uitvoerings-voorschriften aan te brengen nummeraanduiding.

Burgemeester en wethouders van de Gemeente Vlaardingen,
namens dezen,

Beheerder Basisregistratie Adressen en Gebouwen,

A handwritten signature in blue ink, appearing to read 'mkals', is written over a horizontal line.

Bijlage bij registratienummer: 1993950

Nieuwe situatie zoals opgenomen in de Basisregistratie Adressen en Gebouwen (BAG):

Gemeente **Vlaardingen**, Woonplaats: **Vlaardingen**.

Naam openbare ruimte	Huisnummer	Huisletter	Gebruiksdoel) ¹	Bouwlaag	Wijk/buurt) ²
Floris de Vijfdelaan	421		1		2.3
Floris de Vijfdelaan	423		1		2.3
Floris de Vijfdelaan	425		1		2.3
Floris de Vijfdelaan	427		1		2.3
Floris de Vijfdelaan	429		1		2.3
Floris de Vijfdelaan	431		1		2.3
Floris de Vijfdelaan	433		1		2.3
Floris de Vijfdelaan	435		1		2.3
Floris de Vijfdelaan	437		1		2.3
Floris de Vijfdelaan	439		1		2.3
Floris de Vijfdelaan	441		1		2.3
Floris de Vijfdelaan	443		1		2.3
Frank van Borselenstraat	400		1		2.3
Frank van Borselenstraat	402		1		2.3
Frank van Borselenstraat	404		1		2.3
Frank van Borselenstraat	406		1		2.3
Frank van Borselenstraat	408		1		2.3
Frank van Borselenstraat	410		1		2.3
Frank van Borselenstraat	412		1		2.3
Frank van Borselenstraat	414		1		2.3
Frank van Borselenstraat	416		1		2.3
Frank van Borselenstraat	418		1		2.3
Frank van Borselenstraat	420		1		2.3
Frank van Borselenstraat	422		1		2.3
Frank van Borselenstraat	424		1		2.3
Frank van Borselenstraat	87		1	0	2.3
Frank van Borselenstraat	89		1	0	2.3
Frank van Borselenstraat	91		1	1	2.3
Frank van Borselenstraat	93		1	1	2.3
Frank van Borselenstraat	95		1	1	2.3
Frank van Borselenstraat	97		1	1	2.3
Frank van Borselenstraat	99		1	1	2.3
Frank van Borselenstraat	101		1	1	2.3
Frank van Borselenstraat	103		1	2	2.3
Frank van Borselenstraat	105		1	2	2.3
Frank van Borselenstraat	107		1	2	2.3
Frank van Borselenstraat	109		1	2	2.3
Frank van Borselenstraat	111		1	2	2.3
Frank van Borselenstraat	113		1	2	2.3
Frank van Borselenstraat	115		1	2	2.3
Frank van Borselenstraat	117		1	3	2.3
Frank van Borselenstraat	119		1	3	2.3
Frank van Borselenstraat	121		1	3	2.3
Frank van Borselenstraat	123		1	3	2.3
Frank van Borselenstraat	125		1	3	2.3

Frank van Borselenstraat	127		1	3	2.3
Frank van Borselenstraat	129		1	3	2.3
Frank van Borselenstraat	131		1	4	2.3
Frank van Borselenstraat	133		1	4	2.3
Frank van Borselenstraat	135		1	4	2.3
Frank van Borselenstraat	137		1	4	2.3
Frank van Borselenstraat	139		1	4	2.3
Frank van Borselenstraat	141		1	4	2.3
Frank van Borselenstraat	143		1	4	2.3
Dirk de Derdelaan	12	A	1		2.3
Dirk de Derdelaan	12	B	1		2.3
Dirk de Derdelaan	12	C	1		2.3
Dirk de Derdelaan	12	D	1		2.3
Dirk de Derdelaan	12	E	1		2.3
Dirk de Derdelaan	12	F	1		2.3
Dirk de Derdelaan	12	G	1		2.3
Dirk de Derdelaan	12	H	1		2.3
Dirk de Derdelaan	12	J	1		2.3
Dirk de Derdelaan	12	K	1		2.3
Dirk de Derdelaan	12	M	1		2.3
Dirk de Derdelaan	12	N	1		2.3
Dirk de Derdelaan	12	P	1		2.3

)¹ Gebruiksdoel volgens artikel 1.1 van het geldige bouwbesluit:


1. woonfunctie
2. bijeenkomstfunctie
3. celfunctie
4. gezondheidszorgfunctie
5. industrie functie
6. kantoorfunctie
7. logiesfunctie
8. onderwijsfunctie
9. sportfunctie
10. winkelfunctie
11. overige gebruiksfunctie

)² De Wijk-buurt zoals in de Gemeente Vlaardingen is vastgesteld.

Indien u het niet eens bent met bovengenoemd besluit dan kunt u op grond van artikel 7:1 van de Algemene wet bestuursrecht binnen zes weken na de dag waarop dit besluit is genomen een gemotiveerd bezwaarschrift indienen bij burgemeester en wethouders, t.a.v. afdeling Informatie & Facilitaire Voorzieningen, team Informatiemanagement, Postbus 1002, 3130 EB Vlaardingen.

Het bezwaarschrift moet ondertekend zijn en tenminste bevatten: de naam en het adres van belanghebbende; de dagtekening; een omschrijving van het besluit waartegen bezwaar wordt gemaakt; een kopie van het bestreden besluit of van de bekendmaking van het besluit; de gronden van het bezwaar; een volmacht indien het bezwaarschrift niet door de belanghebbende maar door een ander, namens hem, wordt ingediend.

Voor de schorsing van dit besluit kunt u op grond van artikel 8:81 van de Algemene wet bestuursrecht, als onverwijlde spoed dit vereist, een voorlopige voorziening vragen bij de voorzieningenrechter van de rechtbank te Rotterdam, postbus 50951, 3007 BM Rotterdam

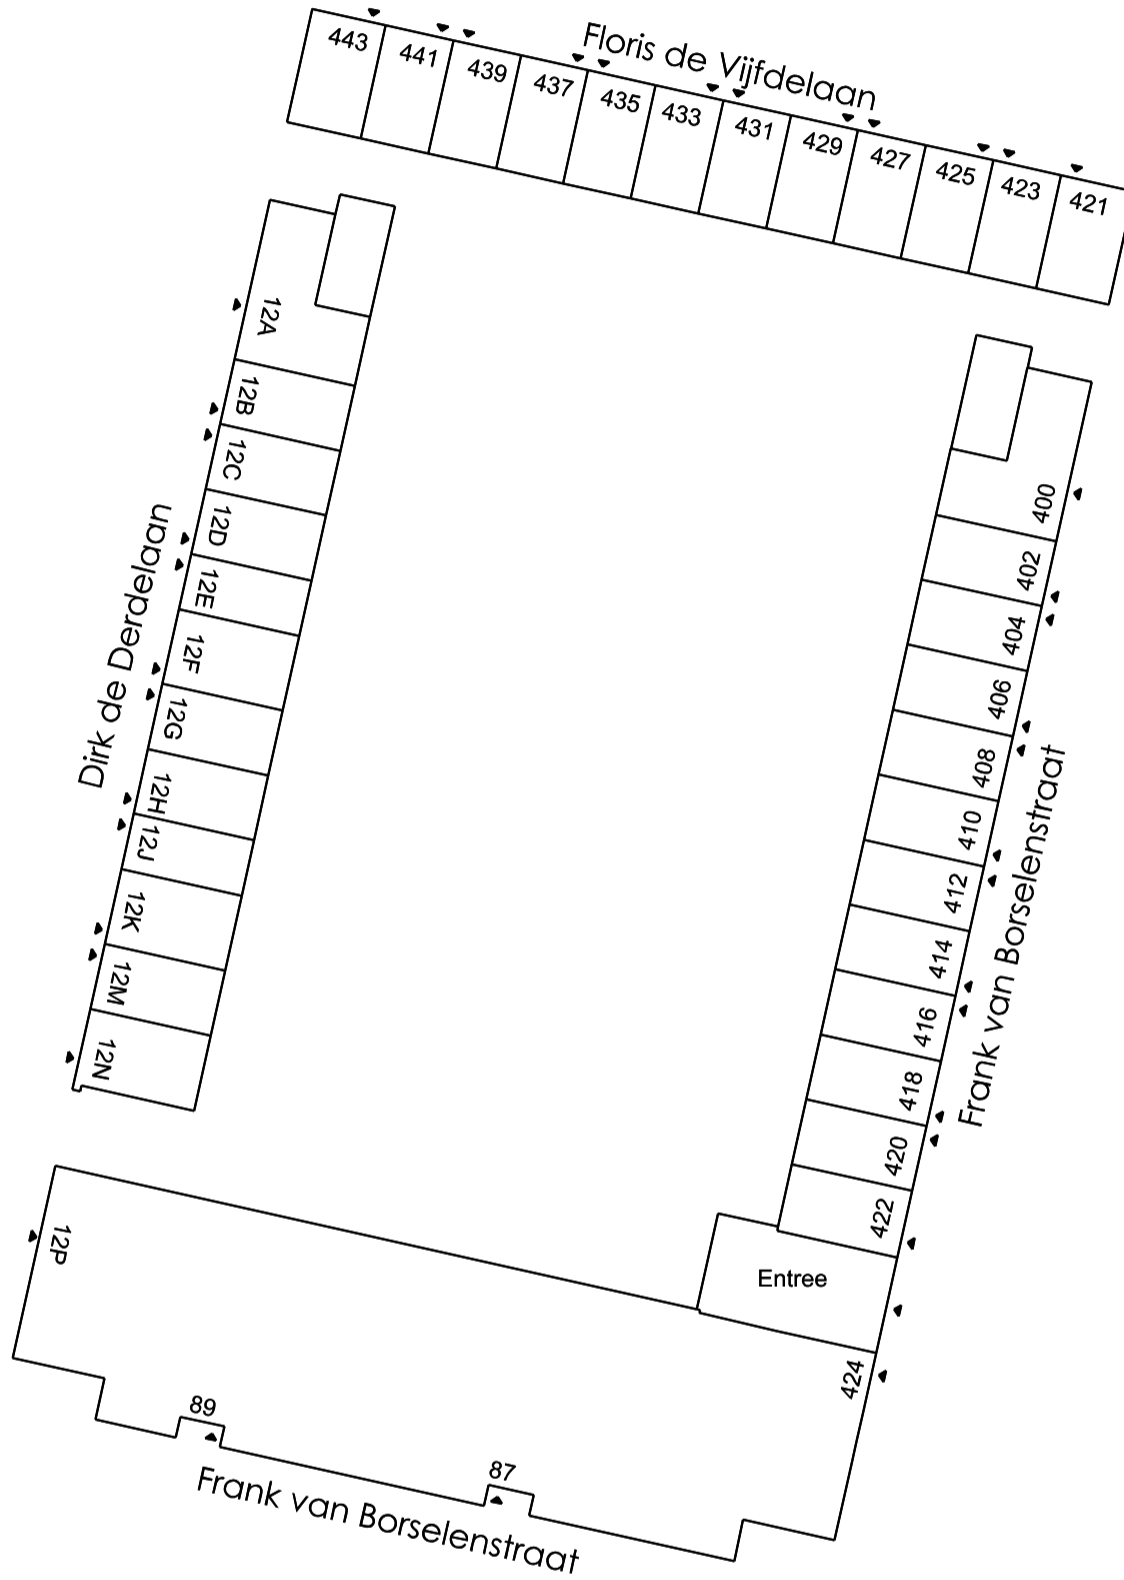

Gemeente Vlaardingen

Team Informatiemanagement

Straatnaam Dirk de Derdelaan, Frank van Borselenstraat, Floris de vijfde laan

Huisnummer zie huisnummerbesluit


Tekenaar JKE

Gezien

Schaal
Formaat

Blad
van


Document Nr. 2_IM_AD031
Revisie R01

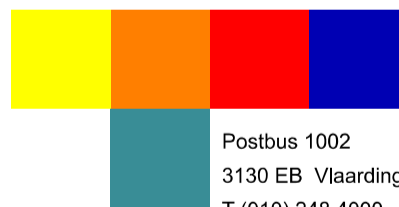

Postbus 1002
3130 EB Vlaardingen
T (010) 248 4000
www.vlaardingen.nl



Gemeente Vlaardingen

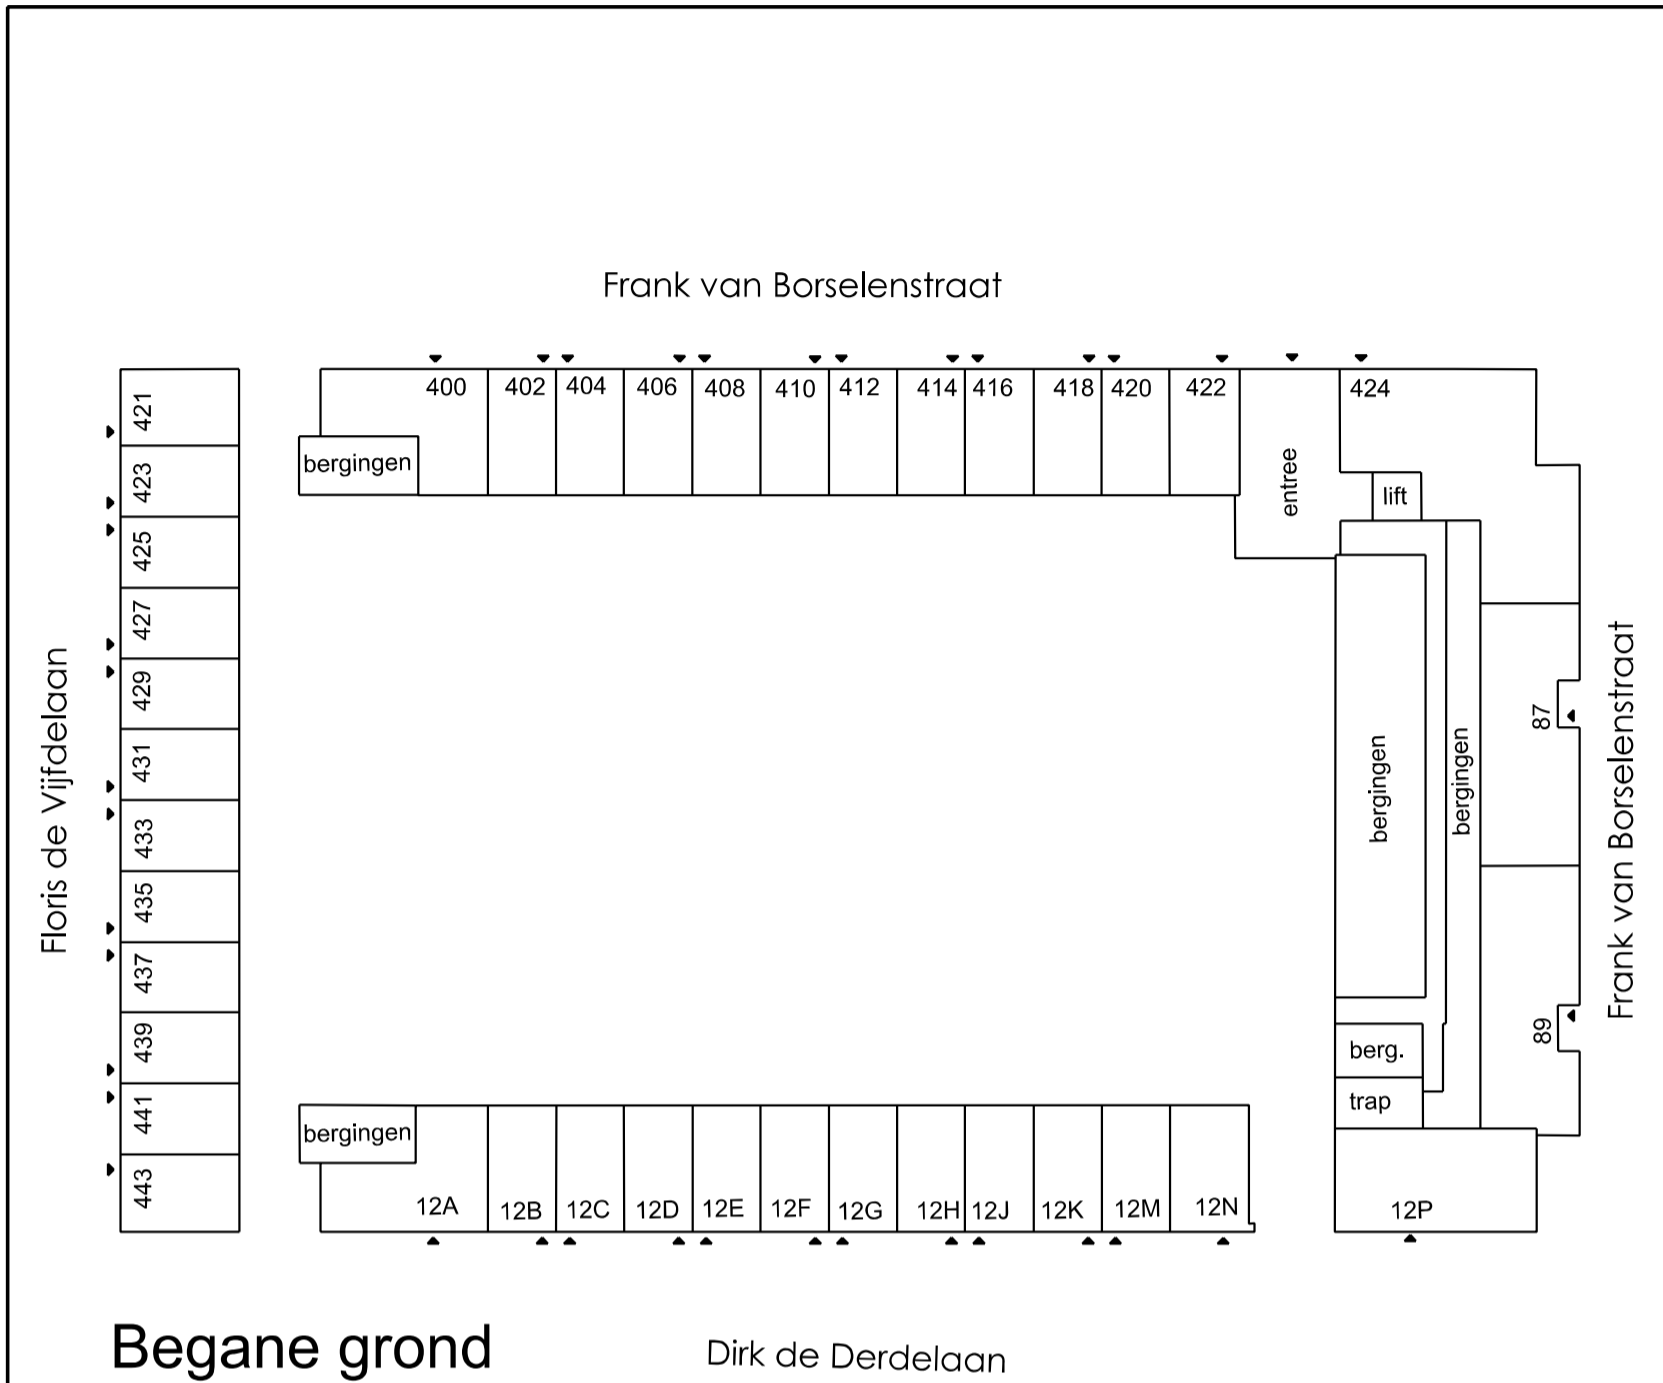

Gemeente Vlaardingen

Team Informatiemanagement

Straatnaam Dirk de Derdelaan, Frank van Borselenstraat, Floris de Vijfdelaan

Huisnummer Zie huisnummerbesluit

Tekenaar JKE

Gezien

Schaal
Formaat

Blad
van


Document Nr. 2_IM_AD031
Revisie R01



Postbus 1002
3130 EB Vlaardingen
T (010) 248 4000
www.vlaardingen.nl



Gemeente Vlaardingen

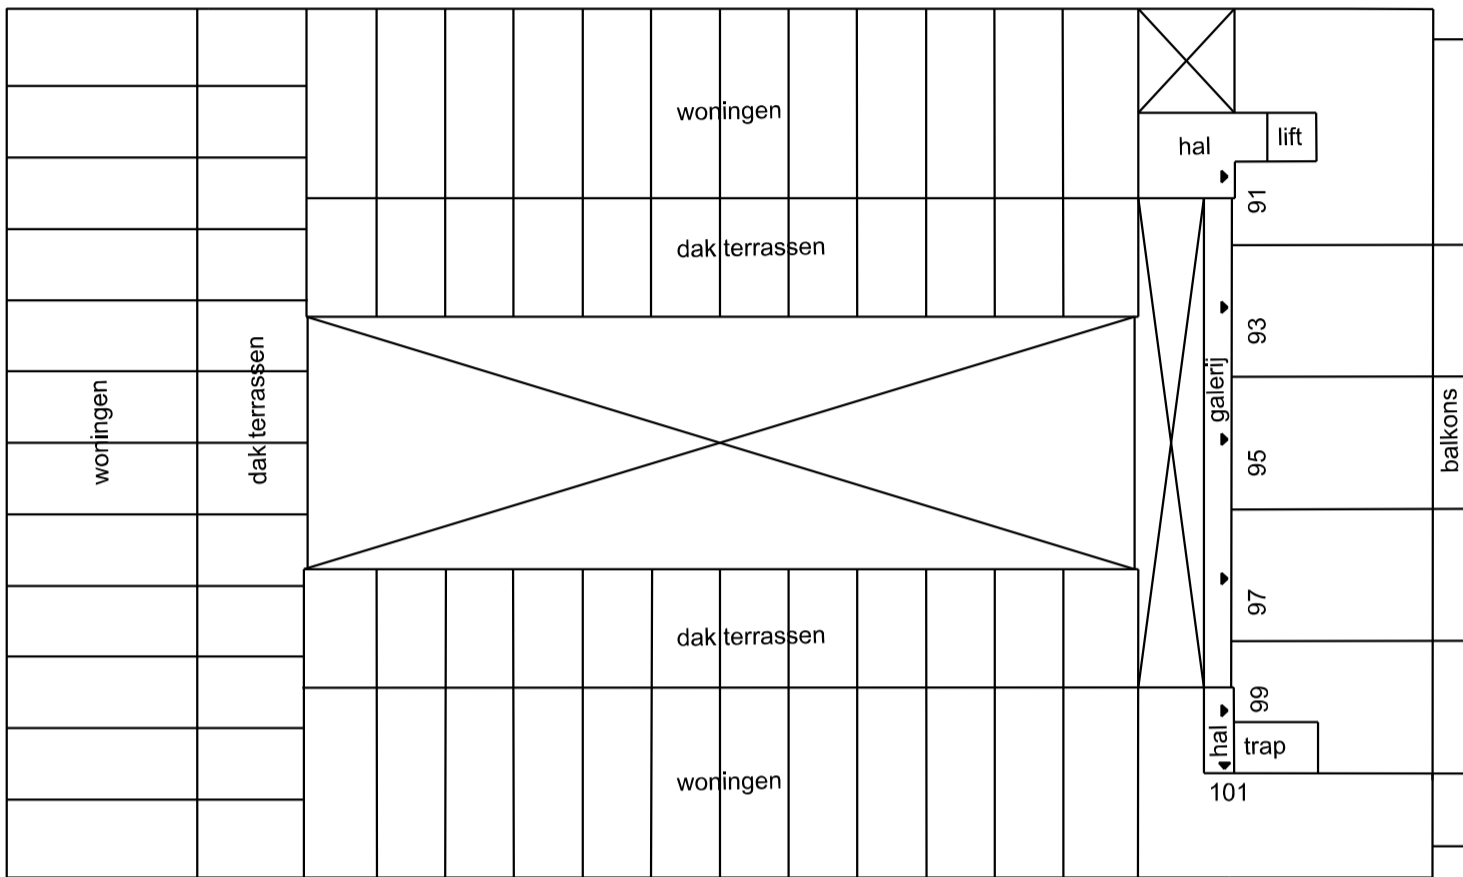

1e Verdieping

Gemeente Vlaardingen

Team Informatiemanagement

Straatnaam Dirk de Derdelaan, Frank van Borselenstraat, Floris de Vijfdelaan

Huisnummer zie huisnummerbesluit

Tekenaar JKE

Gezien

Schaal

Formaat

Blad

van

Document Nr. 2_IM_AD031


Revisie R01



Postbus 1002
3130 EB Vlaardingen
T (010) 248 4000
www.vlaardingen.nl



Gemeente Vlaardingen

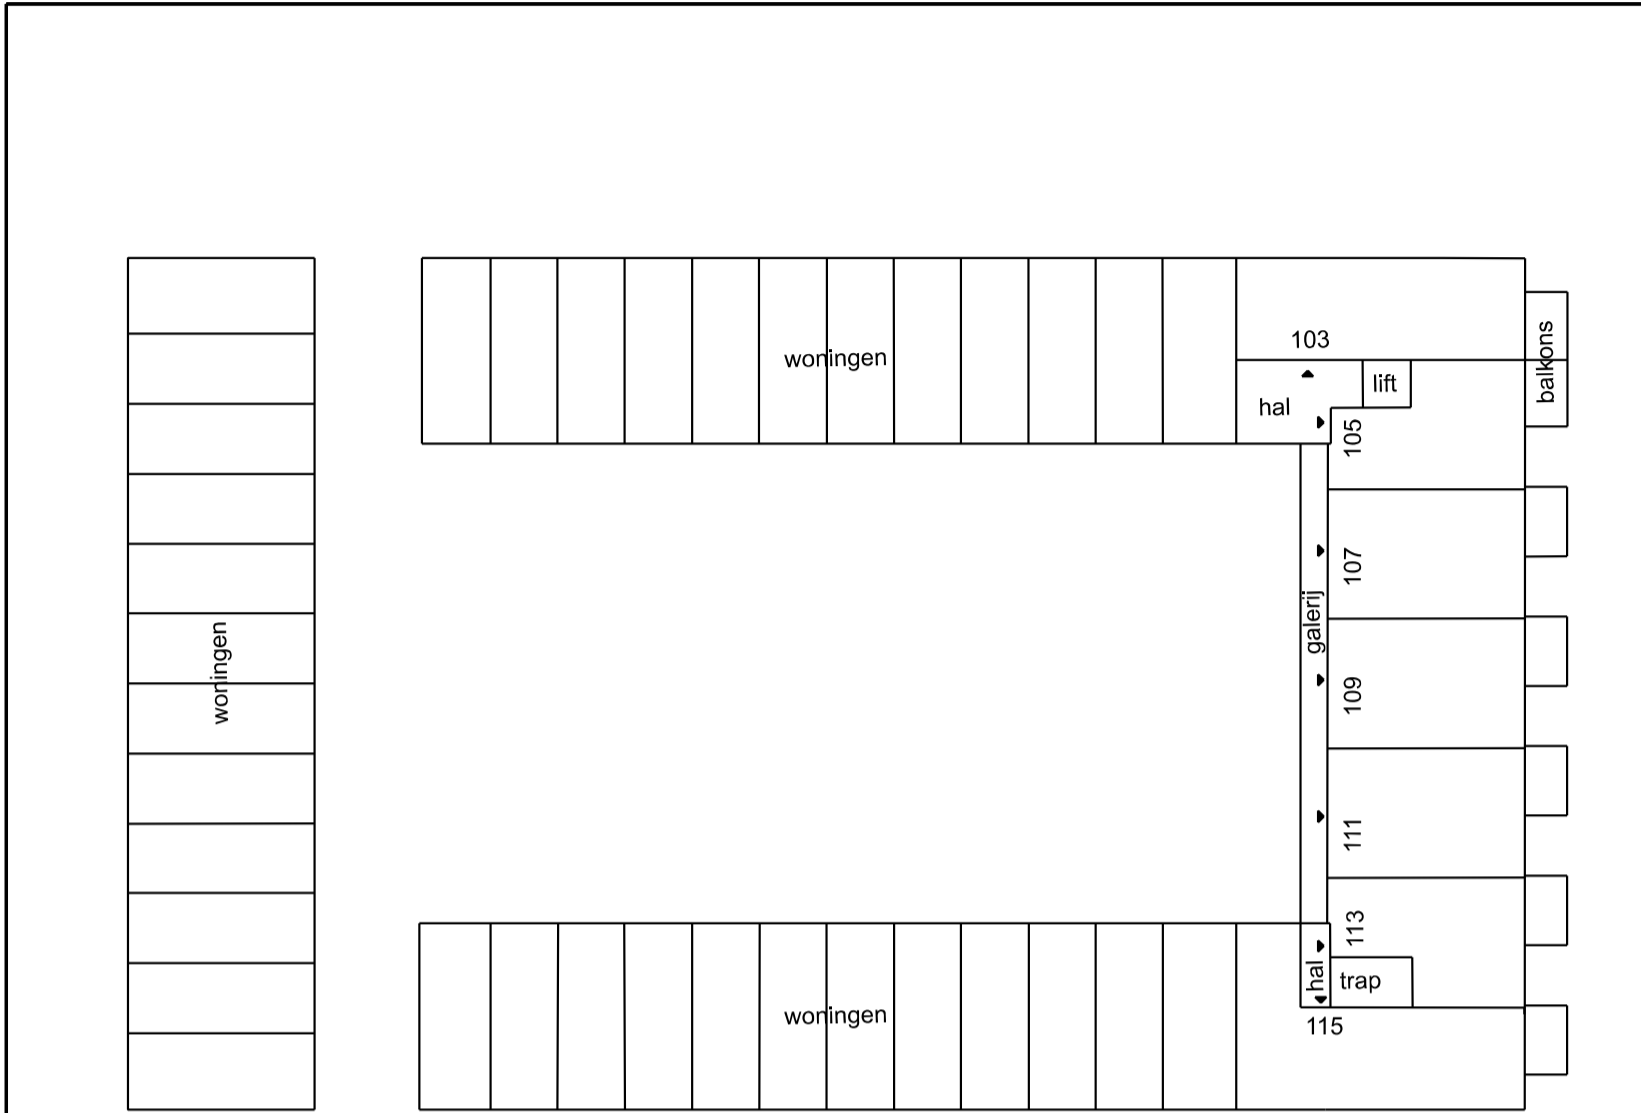

2e Verdieping

Gemeente Vlaardingen

Team Informatiemanagement

Straatnaam Dirk de Derdelaan, Frank van Borselenstraat, Floris de Vijfdelaan

Huisnummer zie huisnummerbesluit


Tekenaar JKE

Gezien

Schaal
Formaat

Blad
van


Document Nr. 2_IM_AD031
Revisie R01

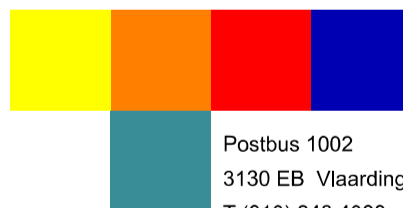

Postbus 1002
3130 EB Vlaardingen
T (010) 248 4000
www.vlaardingen.nl



Gemeente Vlaardingen

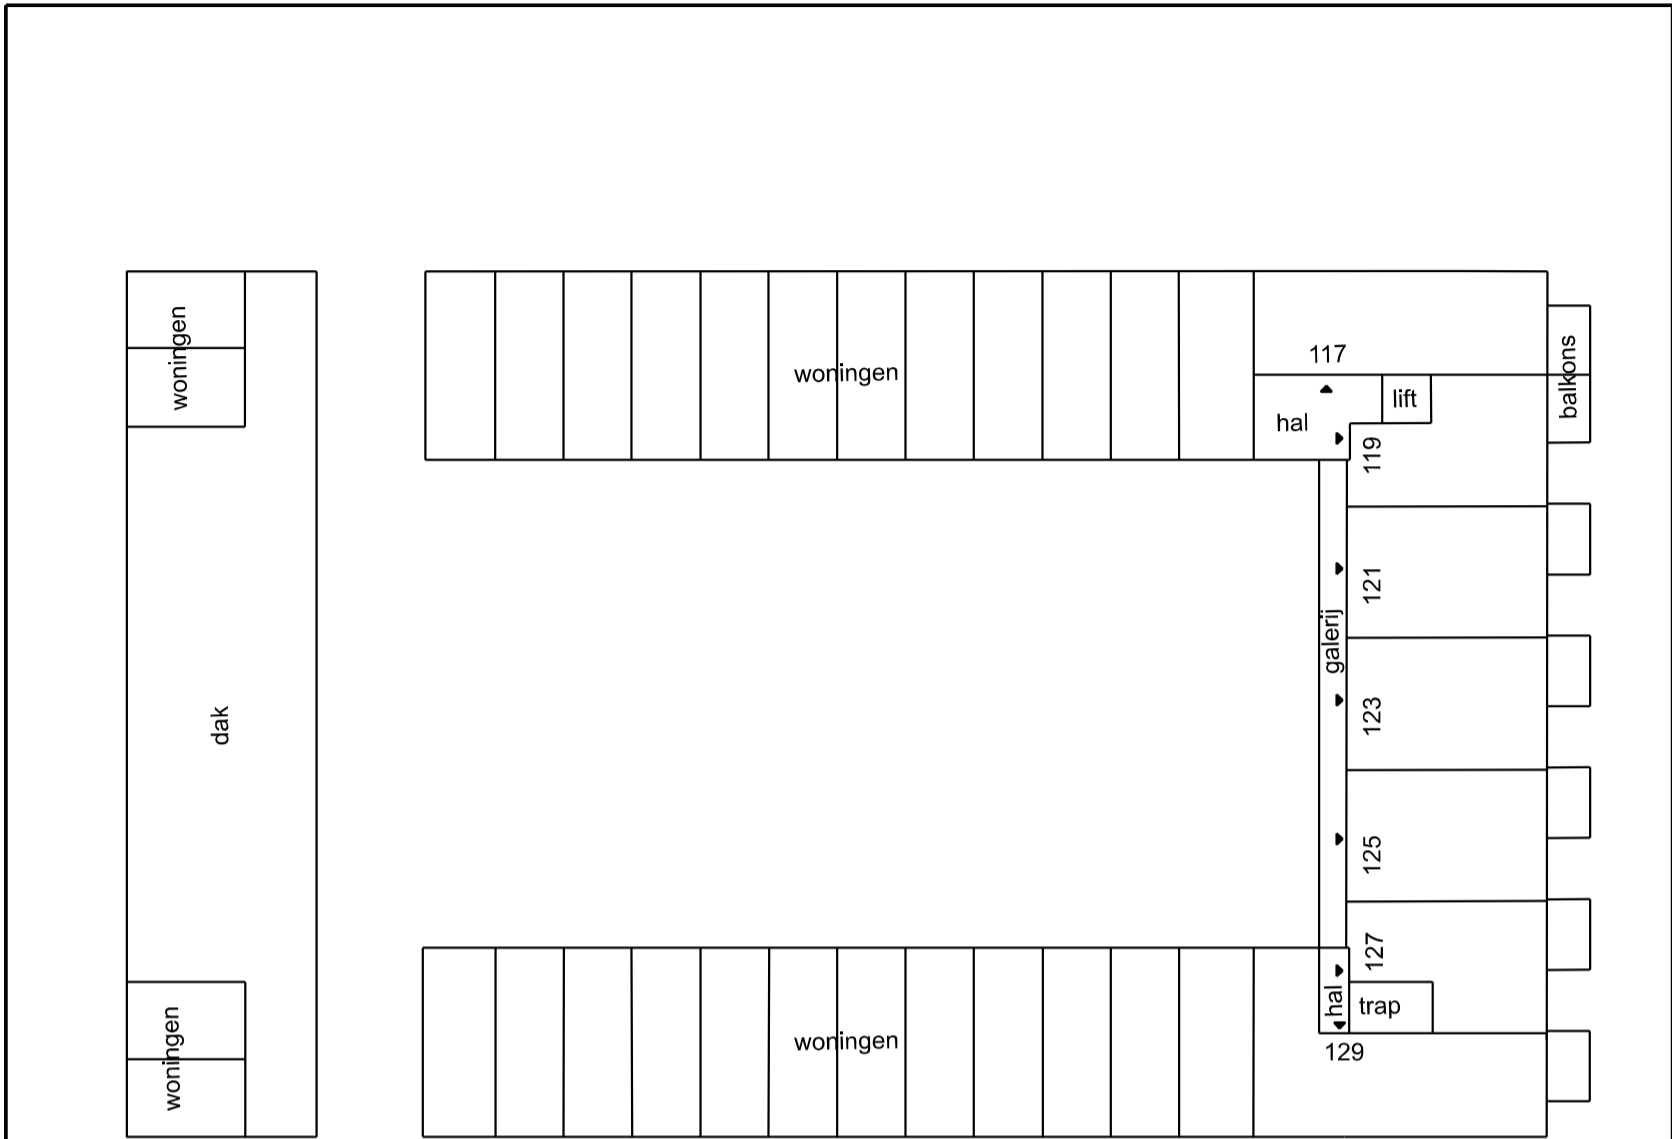

3e Verdieping

Gemeente Vlaardingen

Team Informatiemanagement

Straatnaam Dirk de Derdelaan, Frank van Borselaarstraat, Floris de Vijfdelaan

Huisnummer zie huisnummerbesluit

Tekenaar JKE

Gezien

Schaal
Formaat

Blad
van


Document Nr. 2_IM_AD031
Revisie R01



Postbus 1002
3130 EB Vlaardingen
T (010) 248 4000
www.vlaardingen.nl



Gemeente Vlaardingen

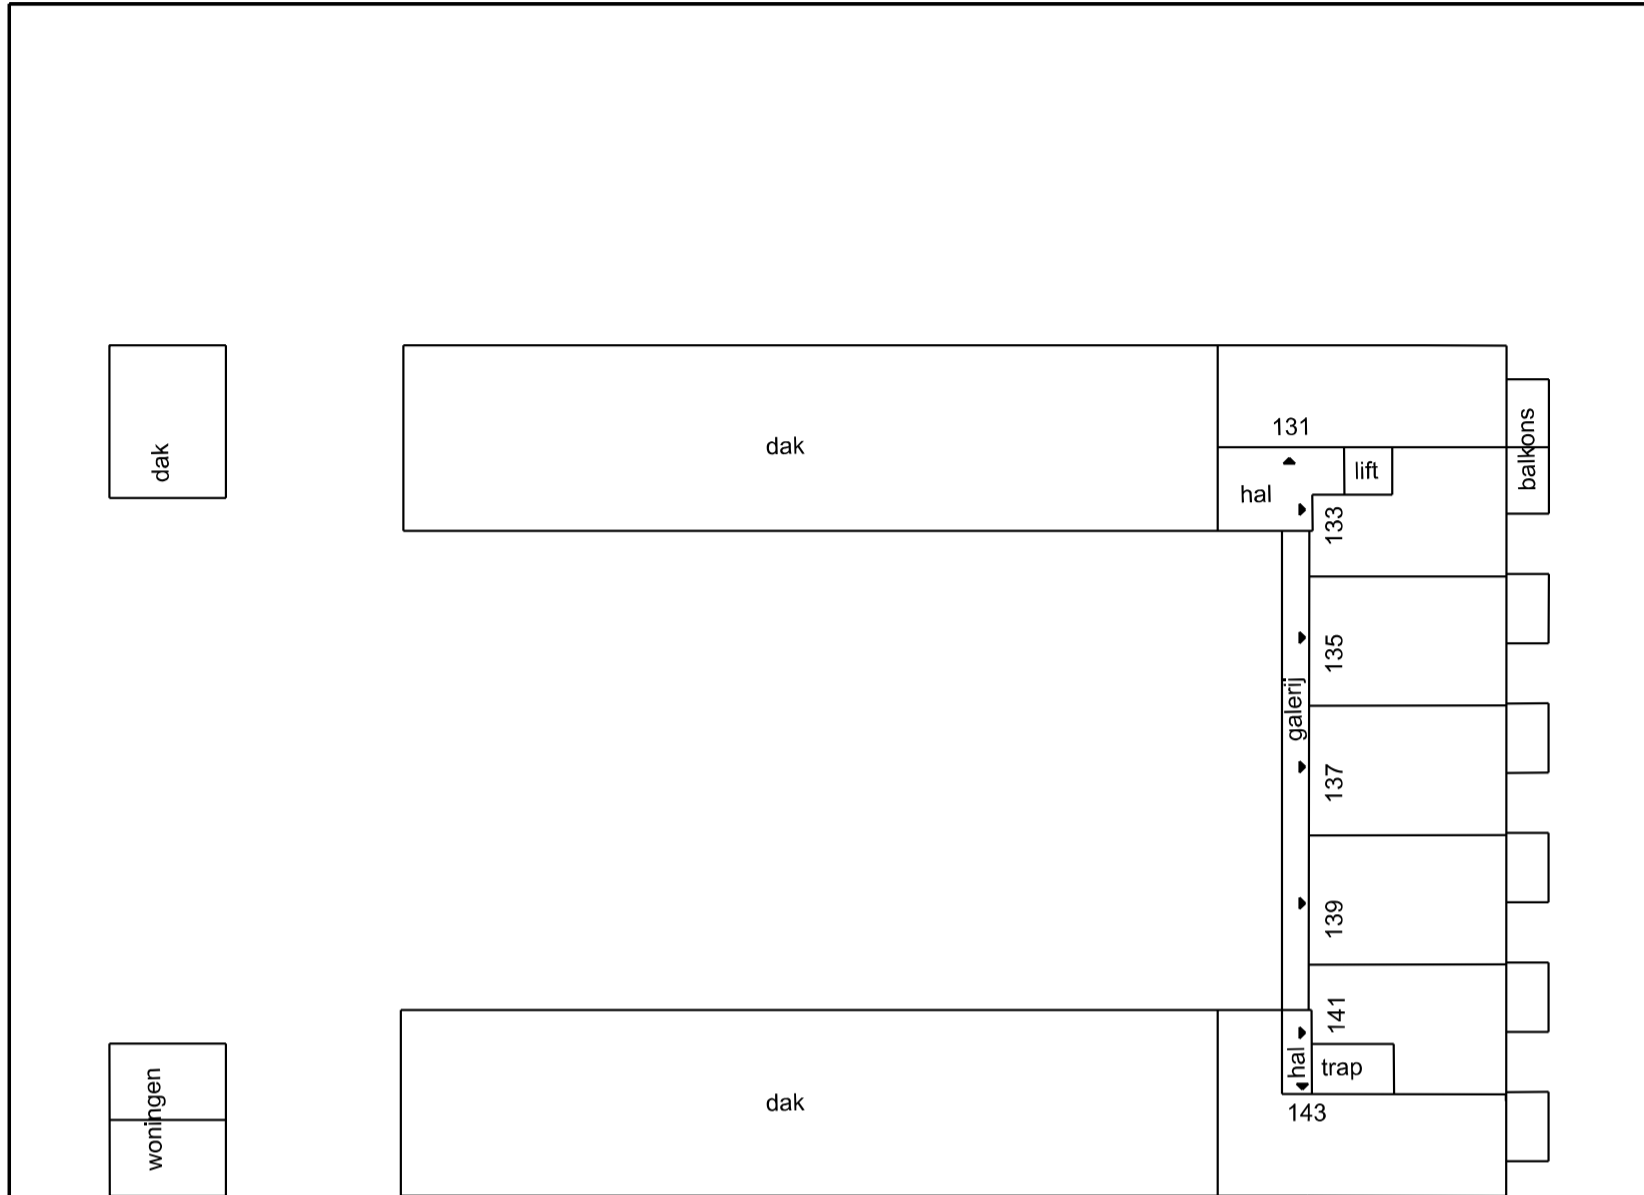

4e Verdieping

Gemeente Vlaardingen

Team Informatiemanagement

Straatnaam Dirk de Derdelaan, Frank van Borselenstraat, Floris de Vijfdelaan

Huisnummer zie huisnummerbesluit


Tekenaar JKE

Gezien

Schaal
Formaat

Blad
van

Document Nr. 2_IM_AD031
Revisie R01

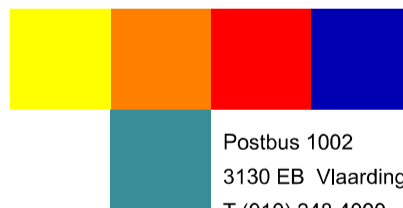

Postbus 1002
3130 EB Vlaardingen
T (010) 248 4000
www.vlaardingen.nl



Gemeente Vlaardingen