


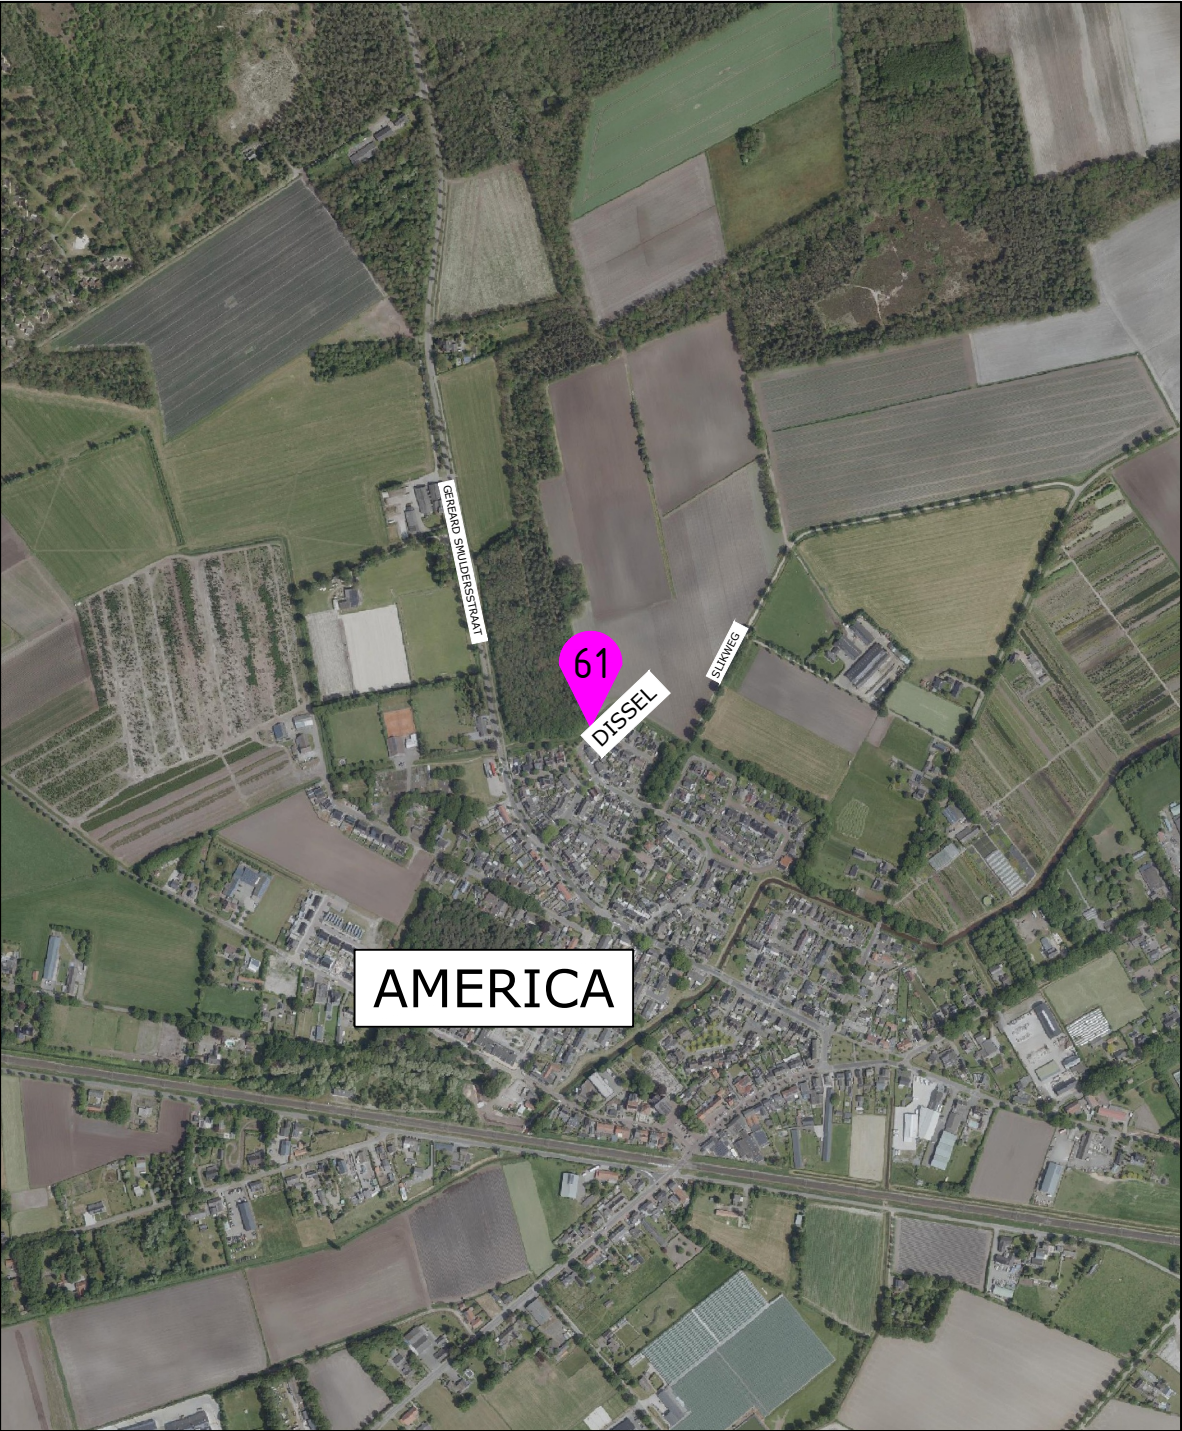

AMERICA

OVERZICHT
Schaal 1:10.000

 BROUWERS adviesbureau	WATERSCHAP LIMBURG		TEK	GECONTR.	PAR	DATUM	VERSIE
	STUWEN EIGEN LEGGERWATERGANGEN					18-10-2024	B
	STUW 61 KABROEKSE BEEK / KERKEBOSCH						
	PROJECTNR.: WLI-028-01	TEKENINGNR.: 24-00132	SCHAAL: 1:10.000/500				
Minderbroederssingel 15D 6041 KG Roermond		Postbus 245 6040 AE Roermond	T 0475 334 651 F 0475 311 400		E info@brouwers.com I www.brouwers.com		

0 1 2 3 4 5 6 7 8 9 10