
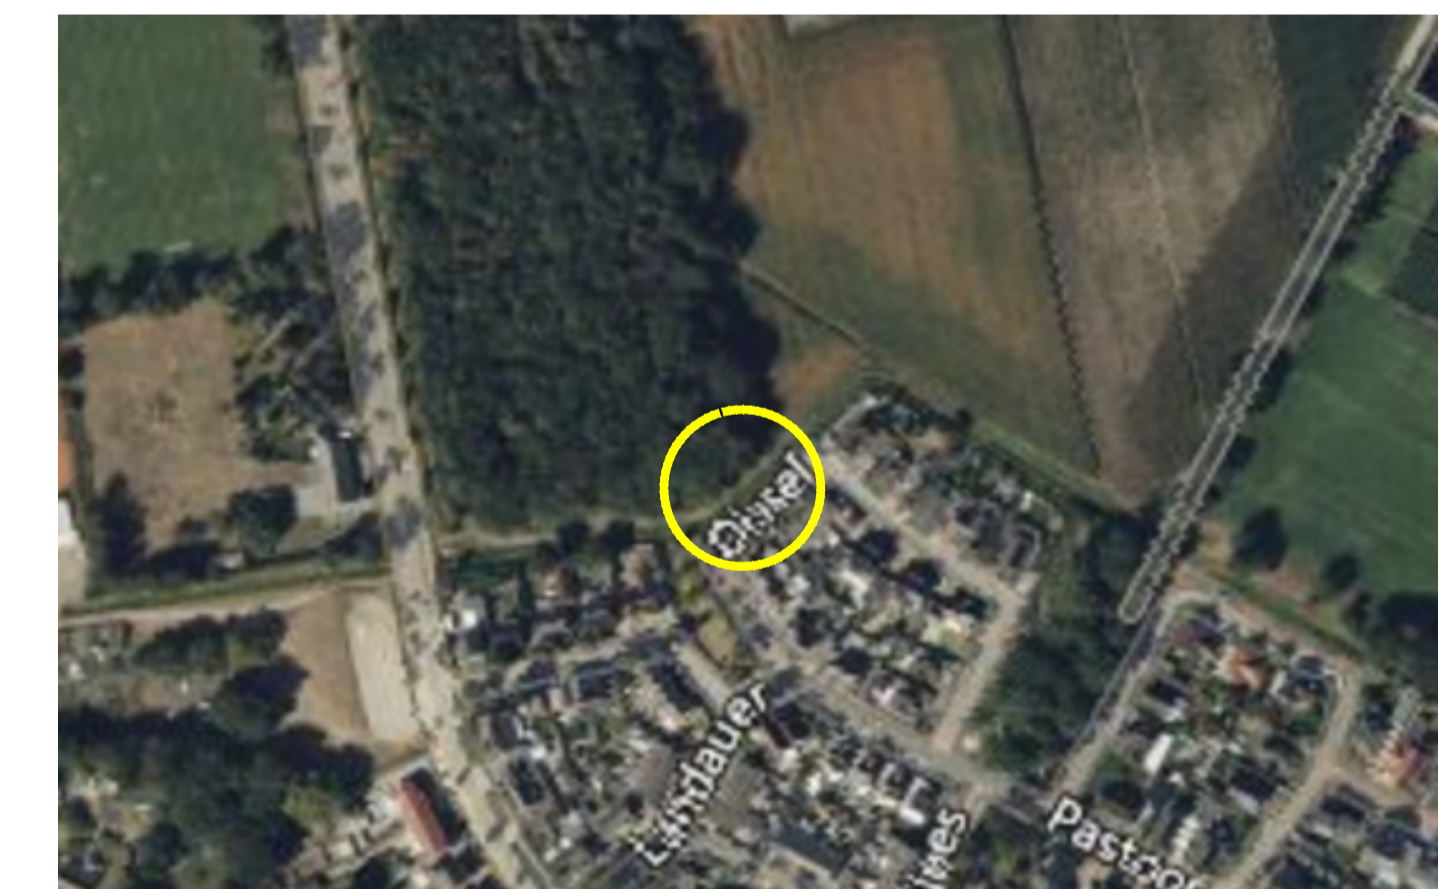
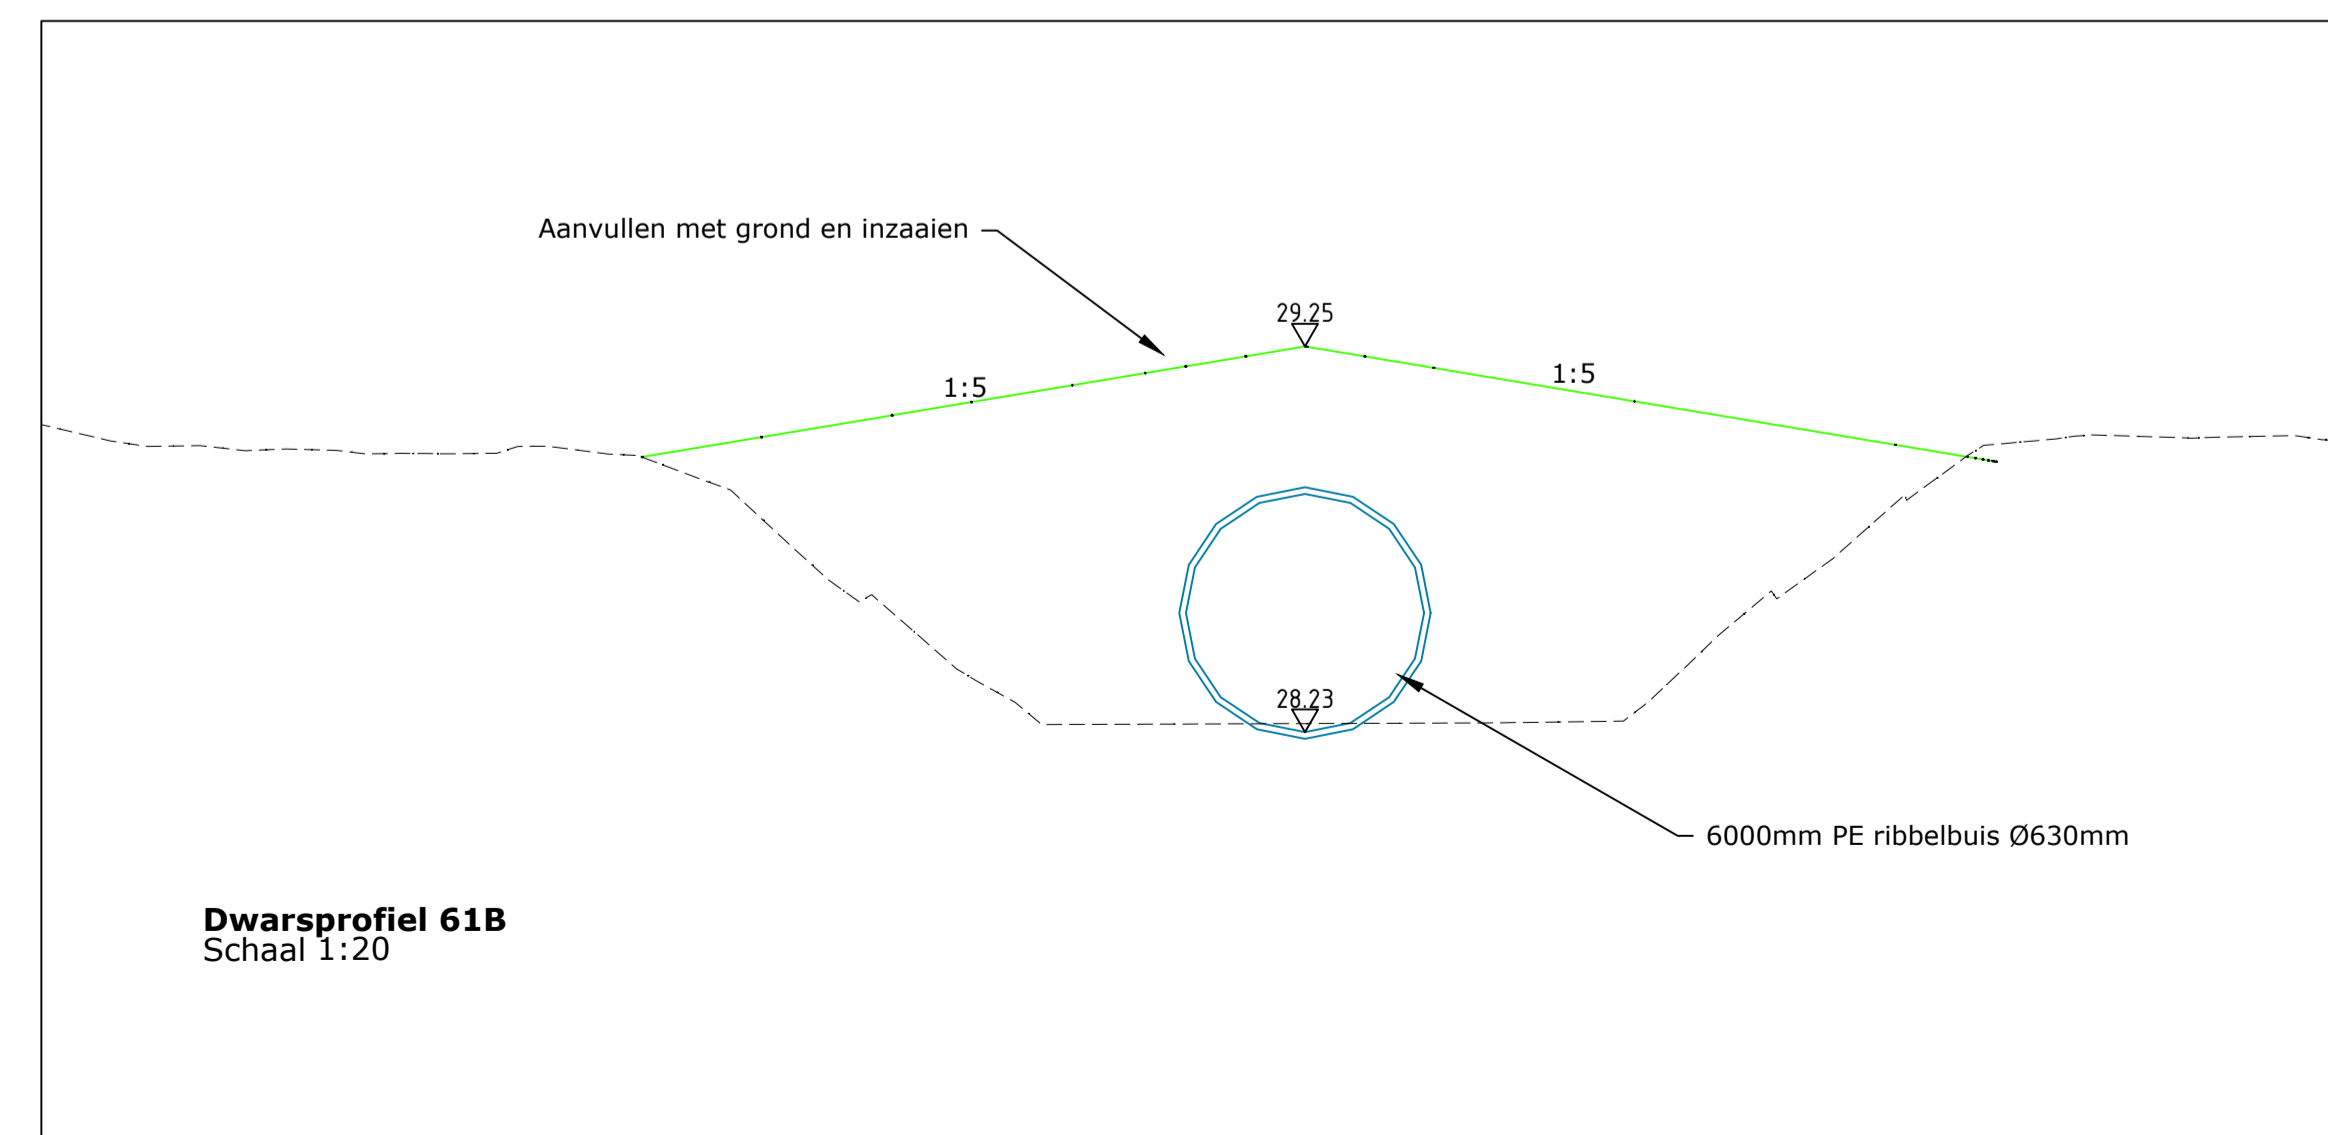


LEGENDA

- AANVULLING
- VERWIJDEREN BESTAANDE STUWCONSTRUCTIE
- BESTAANDE DUIKER

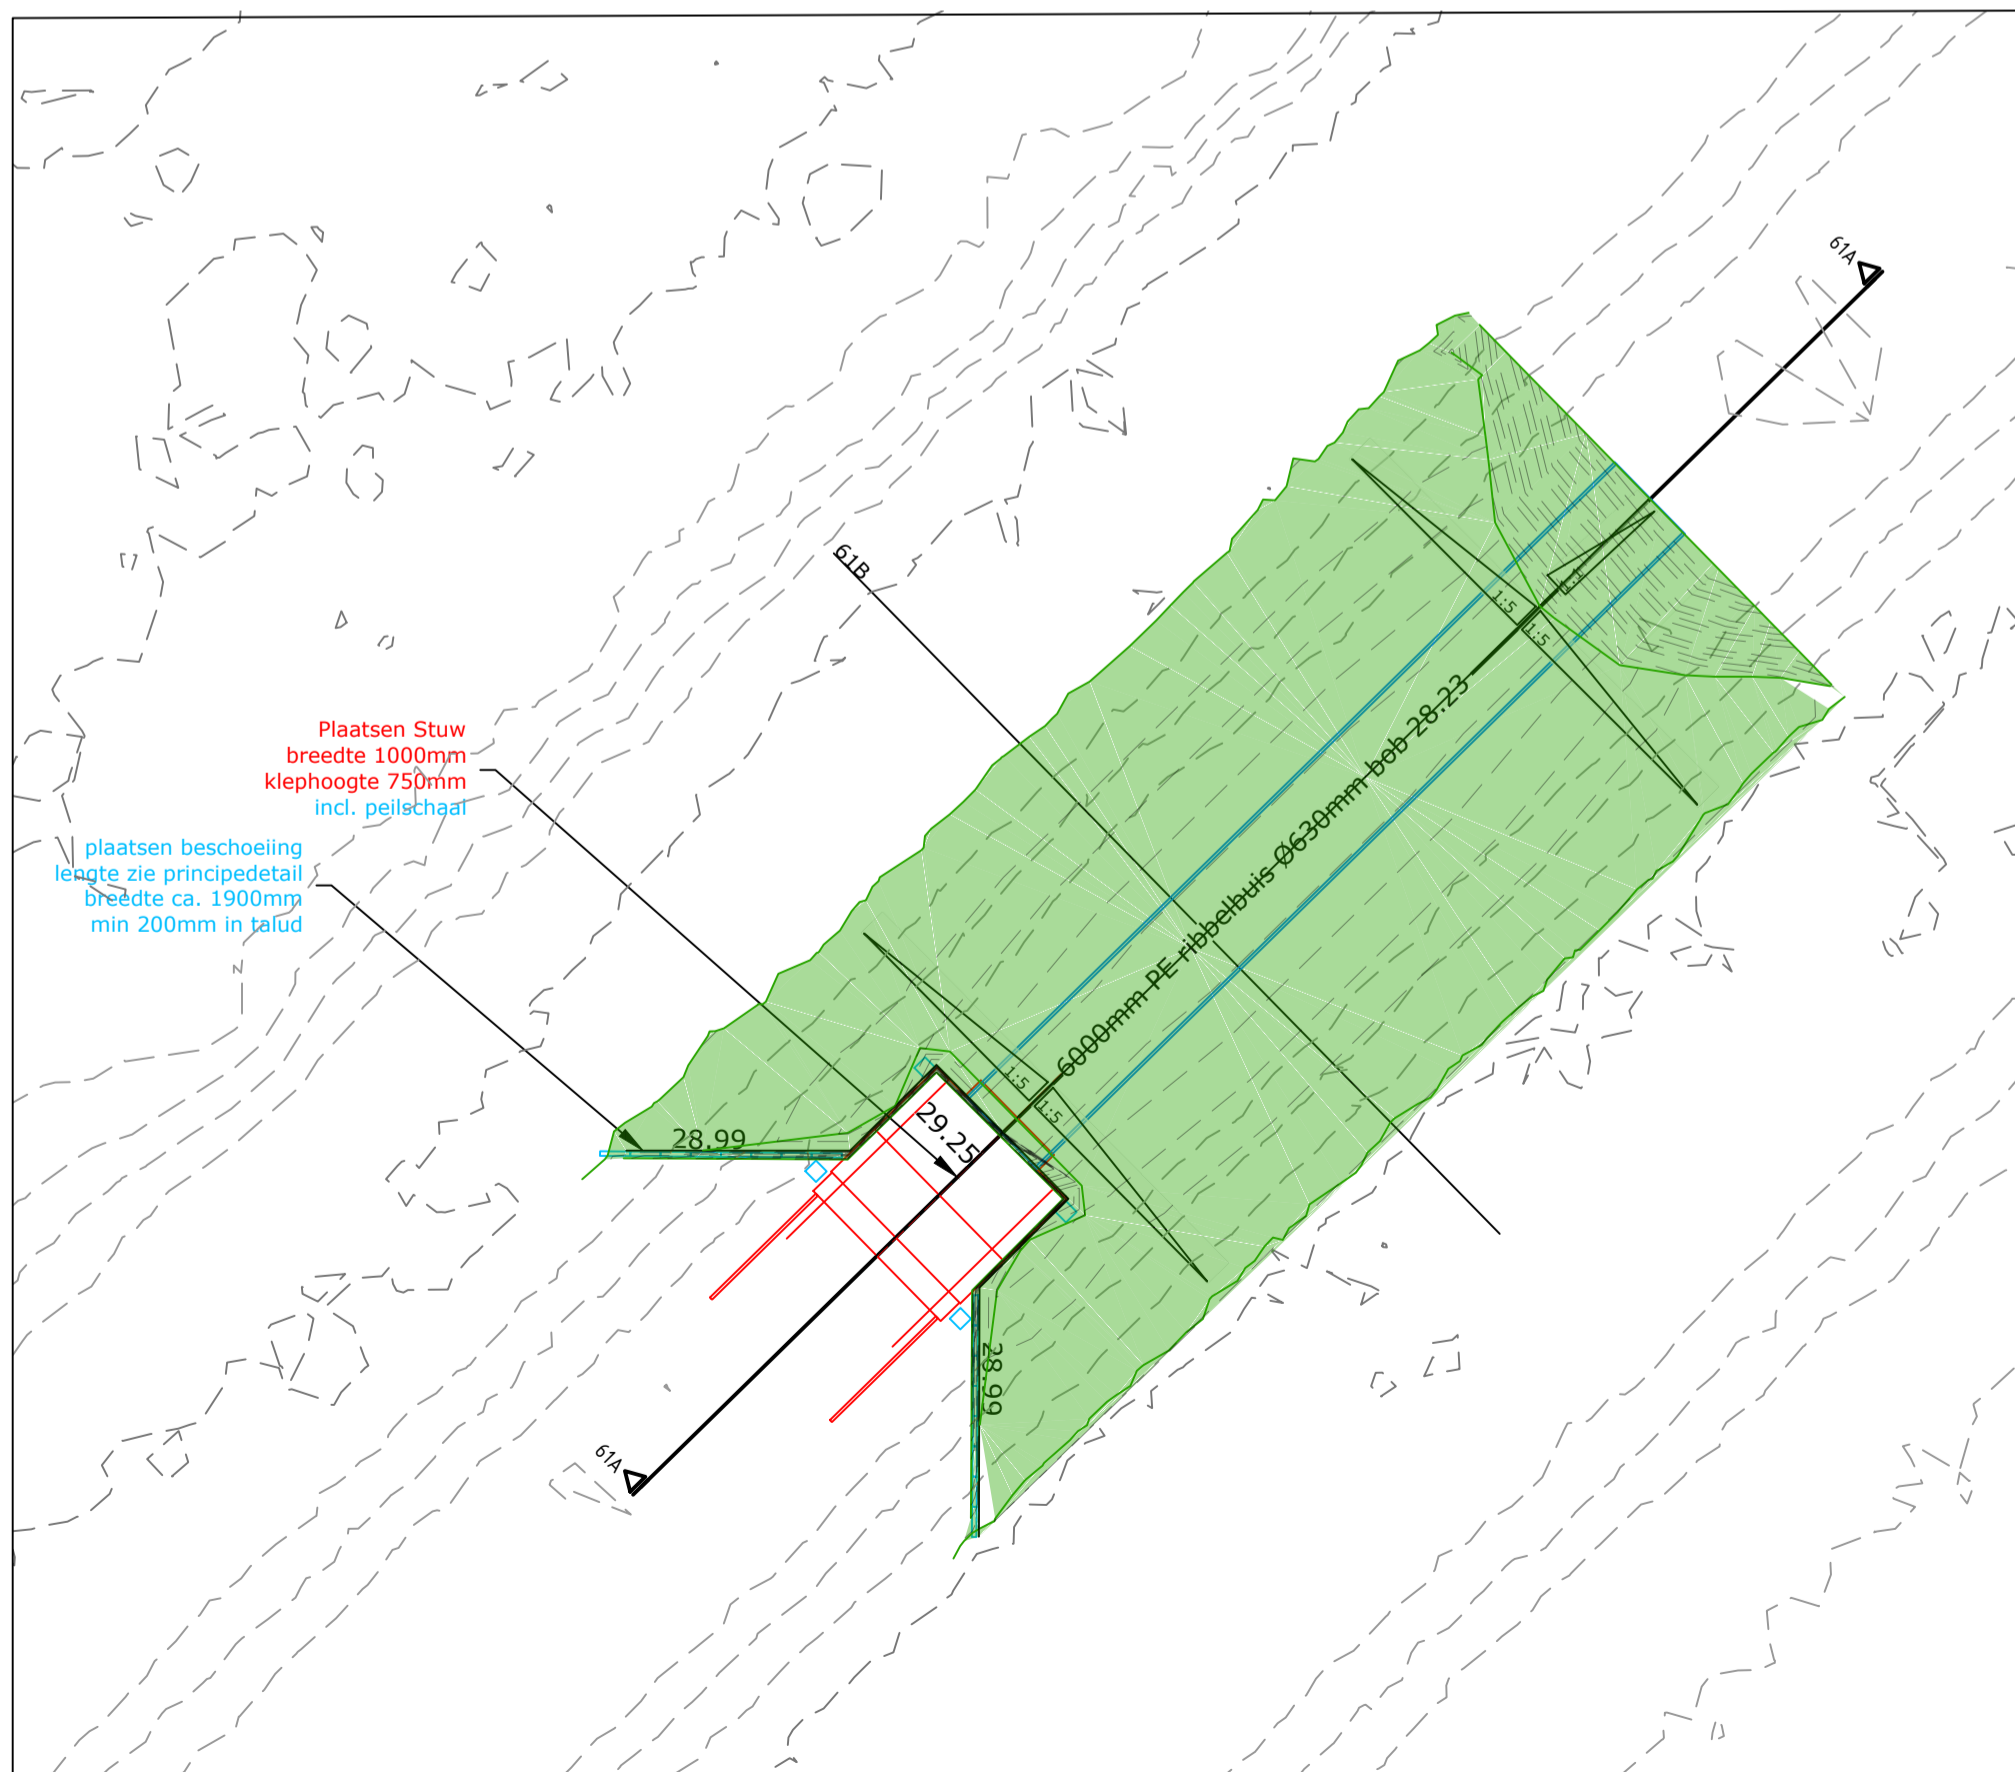

Gemeente	Horst aan de Maas
Afmetingen (bxh)	1000x750mm
Coördinaat	X 196058.85 Y 383700.38
Stuwhoogte	28.54
Drempelhoogte	28.24
Status waterloop	Primair
SPUK regeling	Nee

WIJZIGING / N.A.V. :	STATUS	TEK.	GECONTR.	PAR.	DATUM	VERSIE
wijziging na overleg	Definitief				18-10-2024	C
	Definitief				20-09-2024	B
	Concept				19-03-2024	A

WATERSCHAP LIMBURG

STUWEN IN LEGGERWATERGANGEN
STUW 61 AMERICA, KABROEKSE BEEK

PROJECTNUMMER: WLI-028-01	SCHAAL: 1:20 / 1:50
TEKENINGNUMMER: 23-36661	BESTEKNUMMER: 23-021

BROUWERS adviesbureau

Ministriesingel 150 Postbus 245 6040 AG Roermond T 0475 334 651 E info@brouwers.com
 6041 KG Roermond T 0475 331 400 I www.brouwers.com

format: A1