




Dwarsprofiel 55A
Schaal 1:20

LEGENDA

- AANVULLING
- VERWIJDEREN BESTAANDE STUWCONSTRUCTIE
- BESTAANDE DUIKER

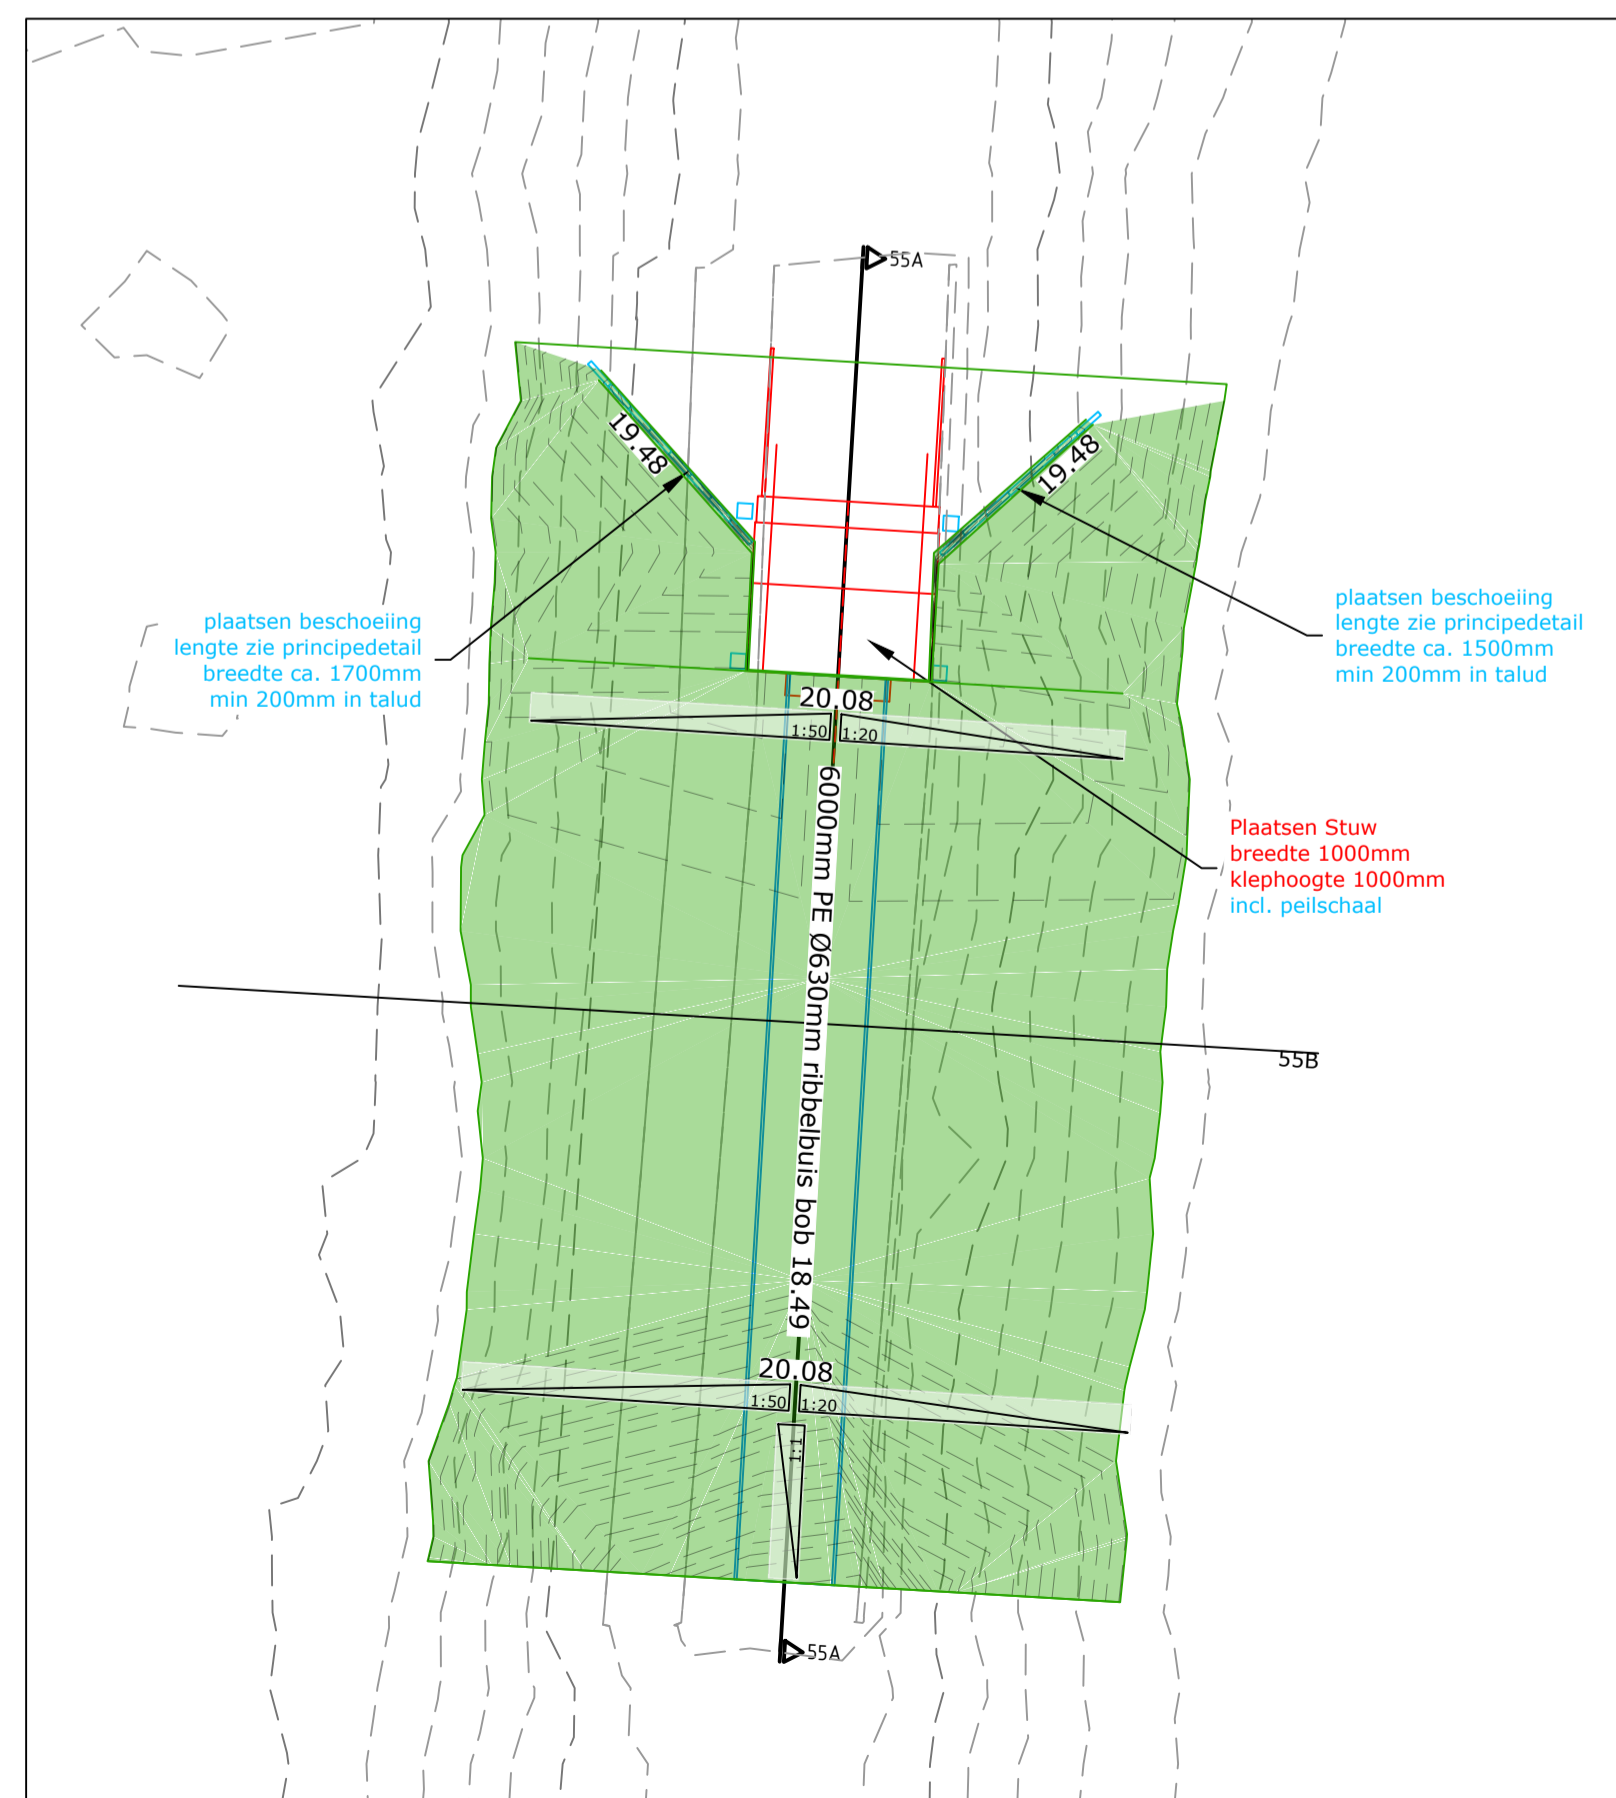

Dwarsprofiel 55B
Schaal 1:20

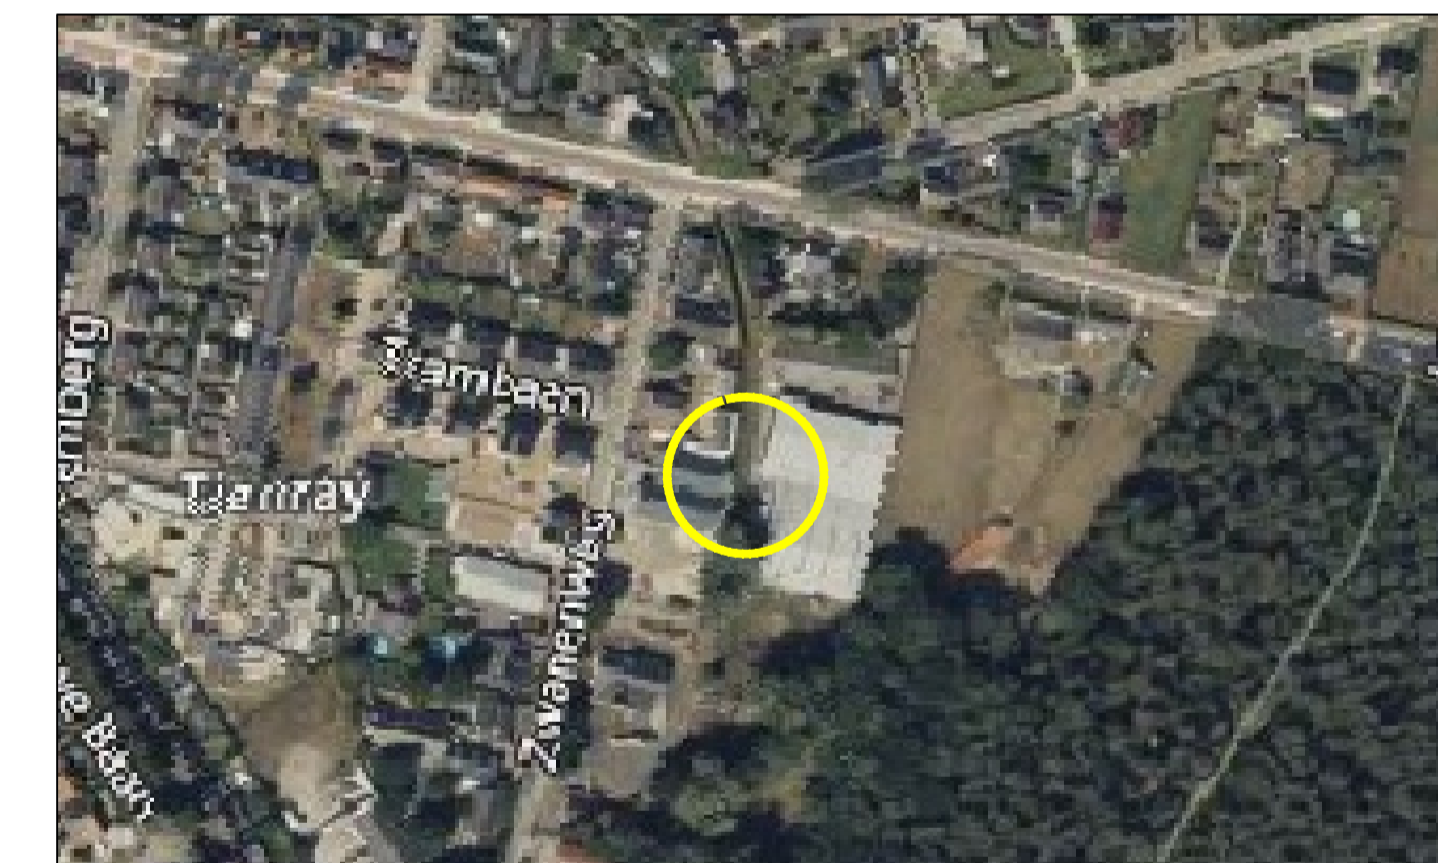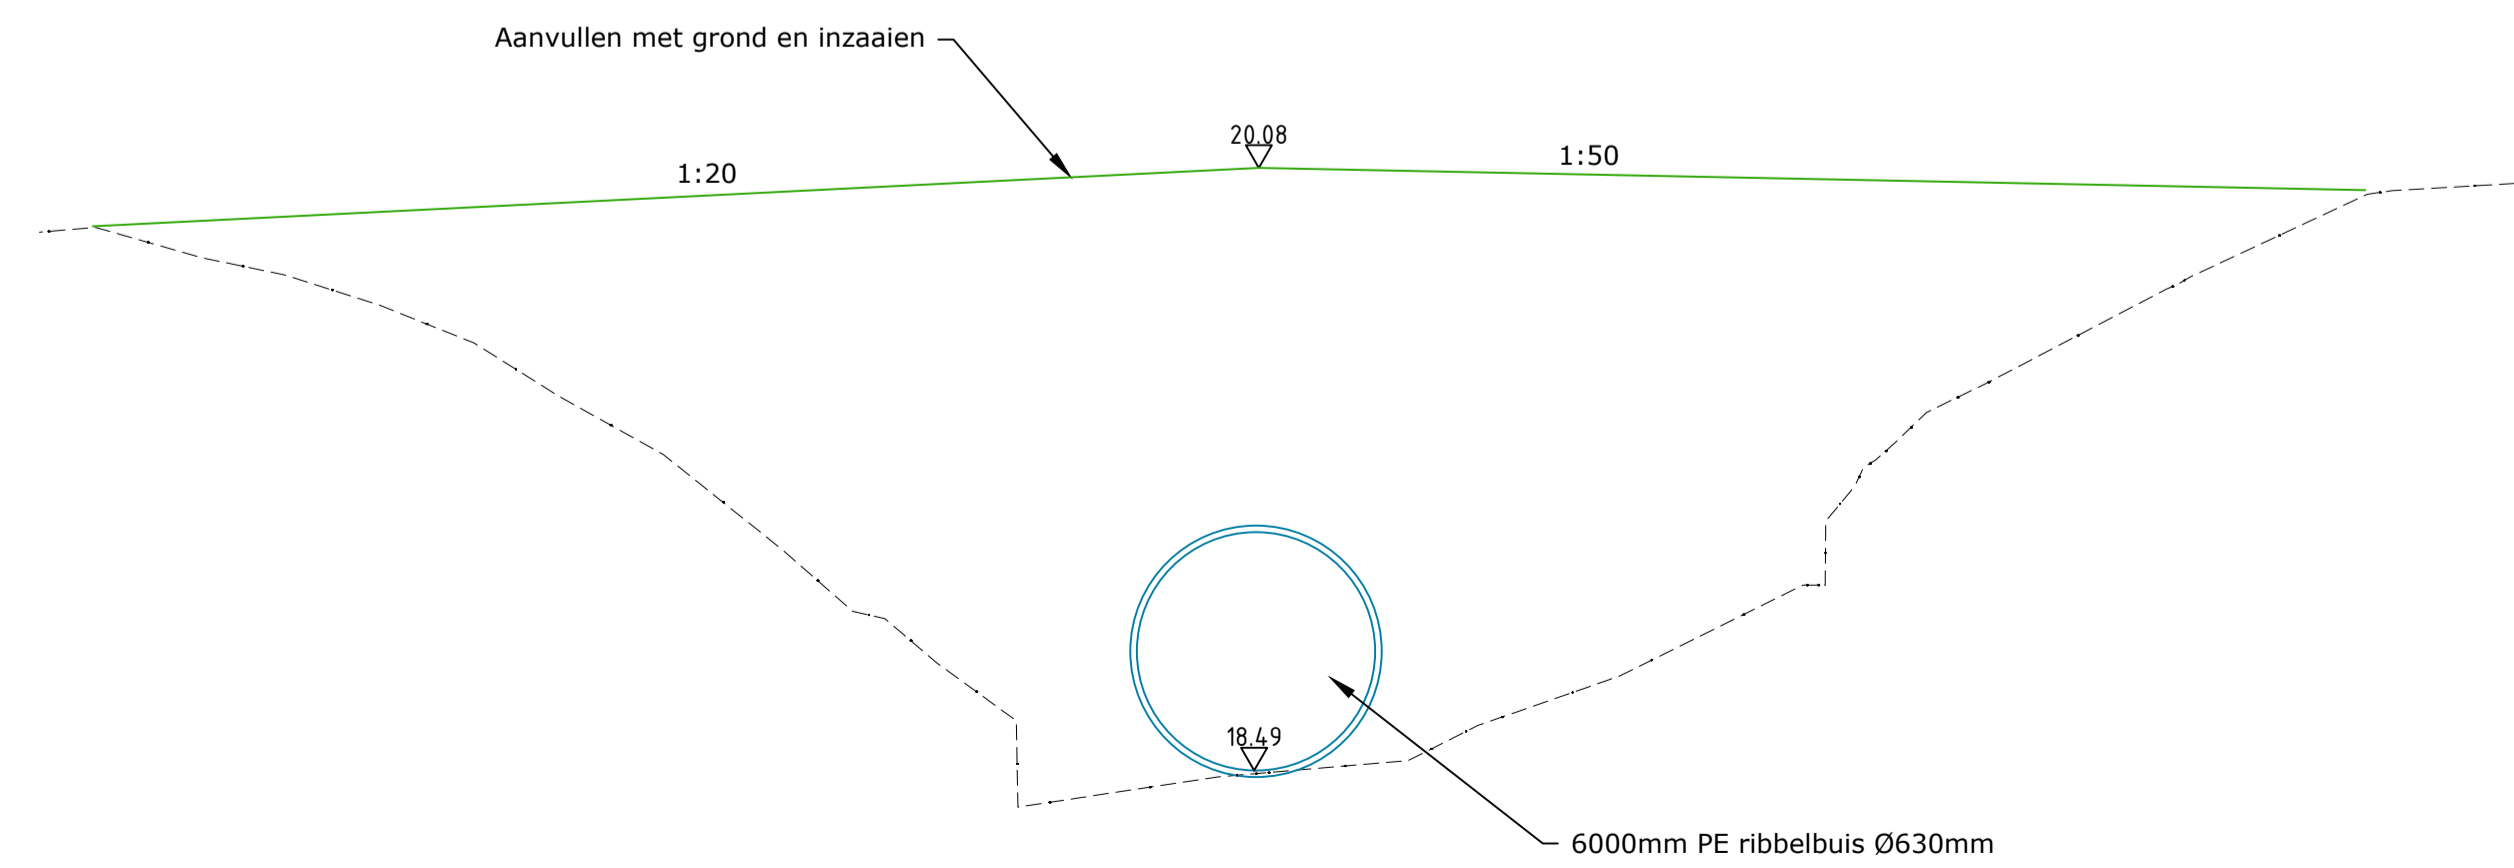

Gemeente	Horst aan de Maas
Afmetingen (bxh)	1000x1000mm
Coördinaat	X 204398.29, Y 389658.40
Stuwhoogte	19.23
Drempelhoogte	18.50
Status waterloop	Primair
SPUK regeling	Nee

WIJZIGING / N.A.V. :	STATUS	TEK.	GECONTR.	PAR.	DATUM	VERSIE
wijziging na overleg	Definitief				18-10-2024	C
	Definitief				20-09-2024	B
	Concept				09-02-2024	A

waterschap limburg **WATERSCHAP LIMBURG**

STUWEN IN LEGGERWATERGANGEN
STUW 55 TIENRAY, RIJNBROEKERLOOP

PROJECTNUMMER: WLI-028-01	SCHAAL: 1:20 / 1:50
TEKENINGNUMMER: 23-36655	BESTEKNUMMER: 23-021

BROUWERS adviesbureau

Ministriesedersingel 150 Postbus 245 6040 AS Roermond T 0475 334 651 E info@brouwers.com
6041 KS Roermond 6040 AS Roermond F 0475 311 400 I www.brouwers.com