
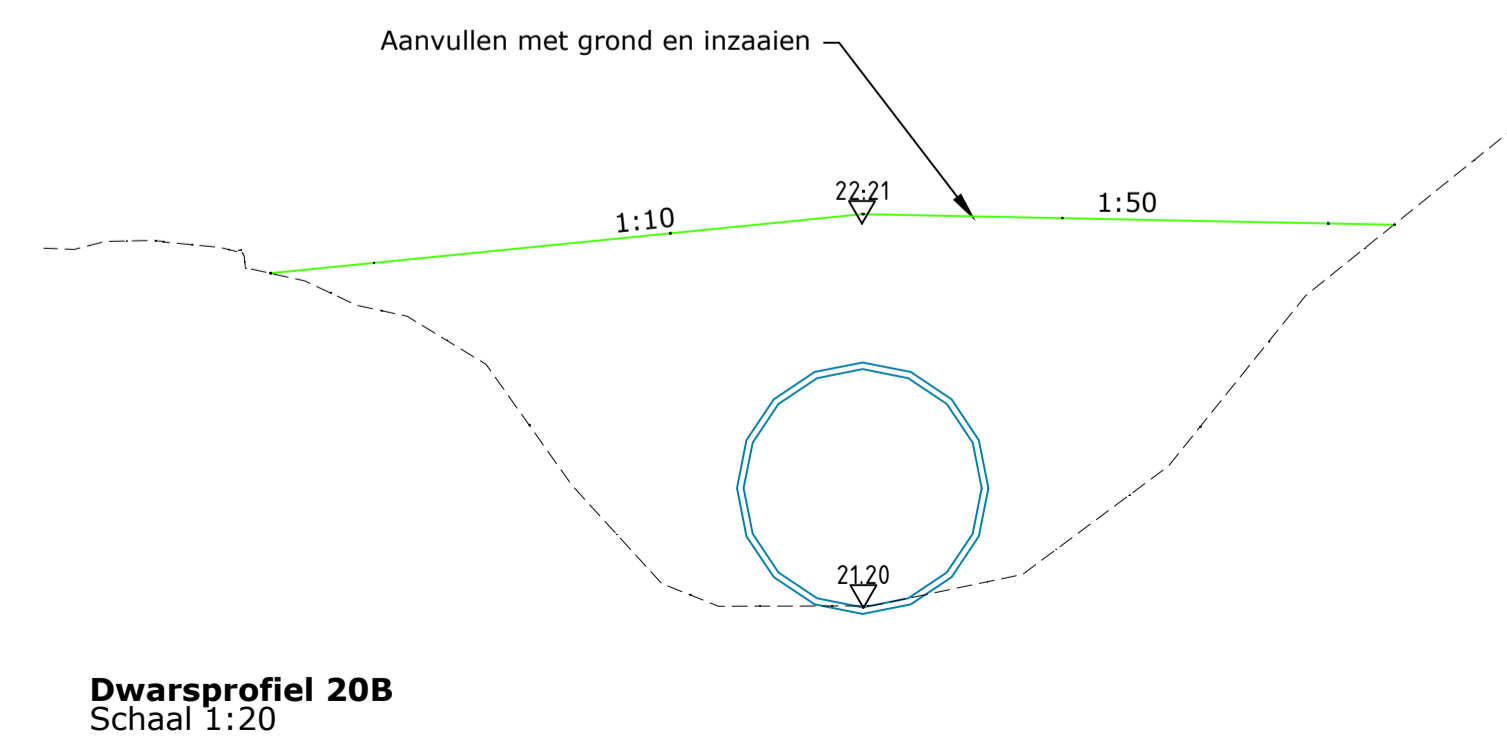
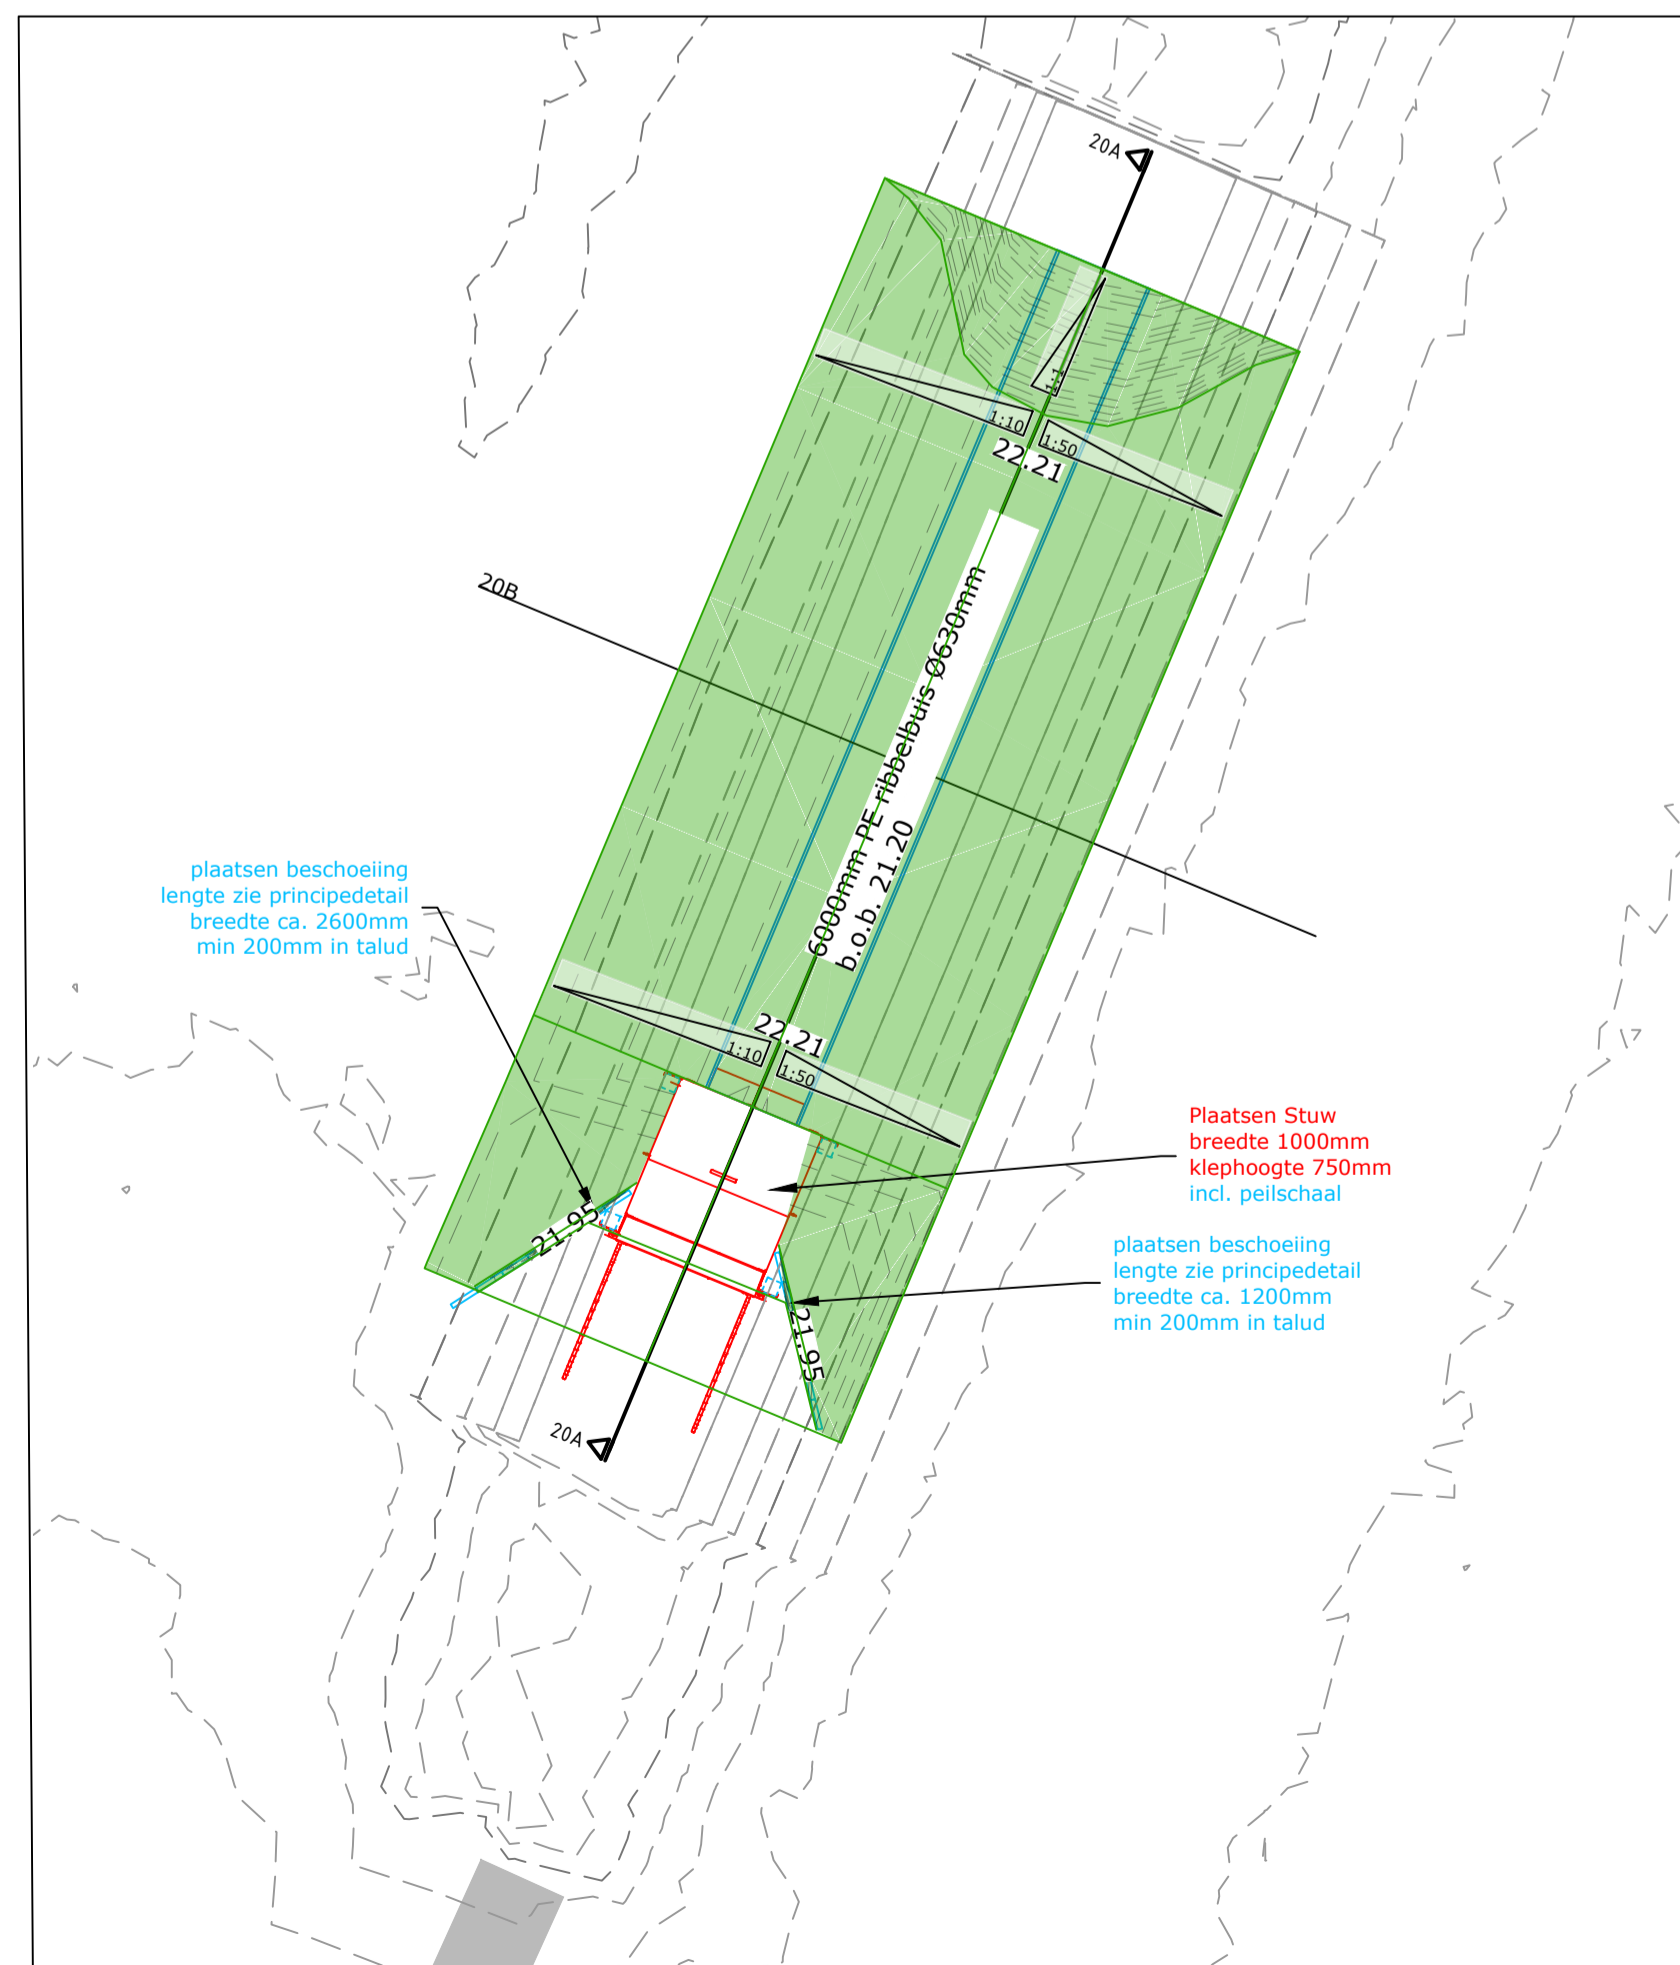


LEGENDA

- AANVULLING
- VERWIJDEREN BESTAANDE STUWCONSTRUCTIE
- BESTAANDE DUIKER

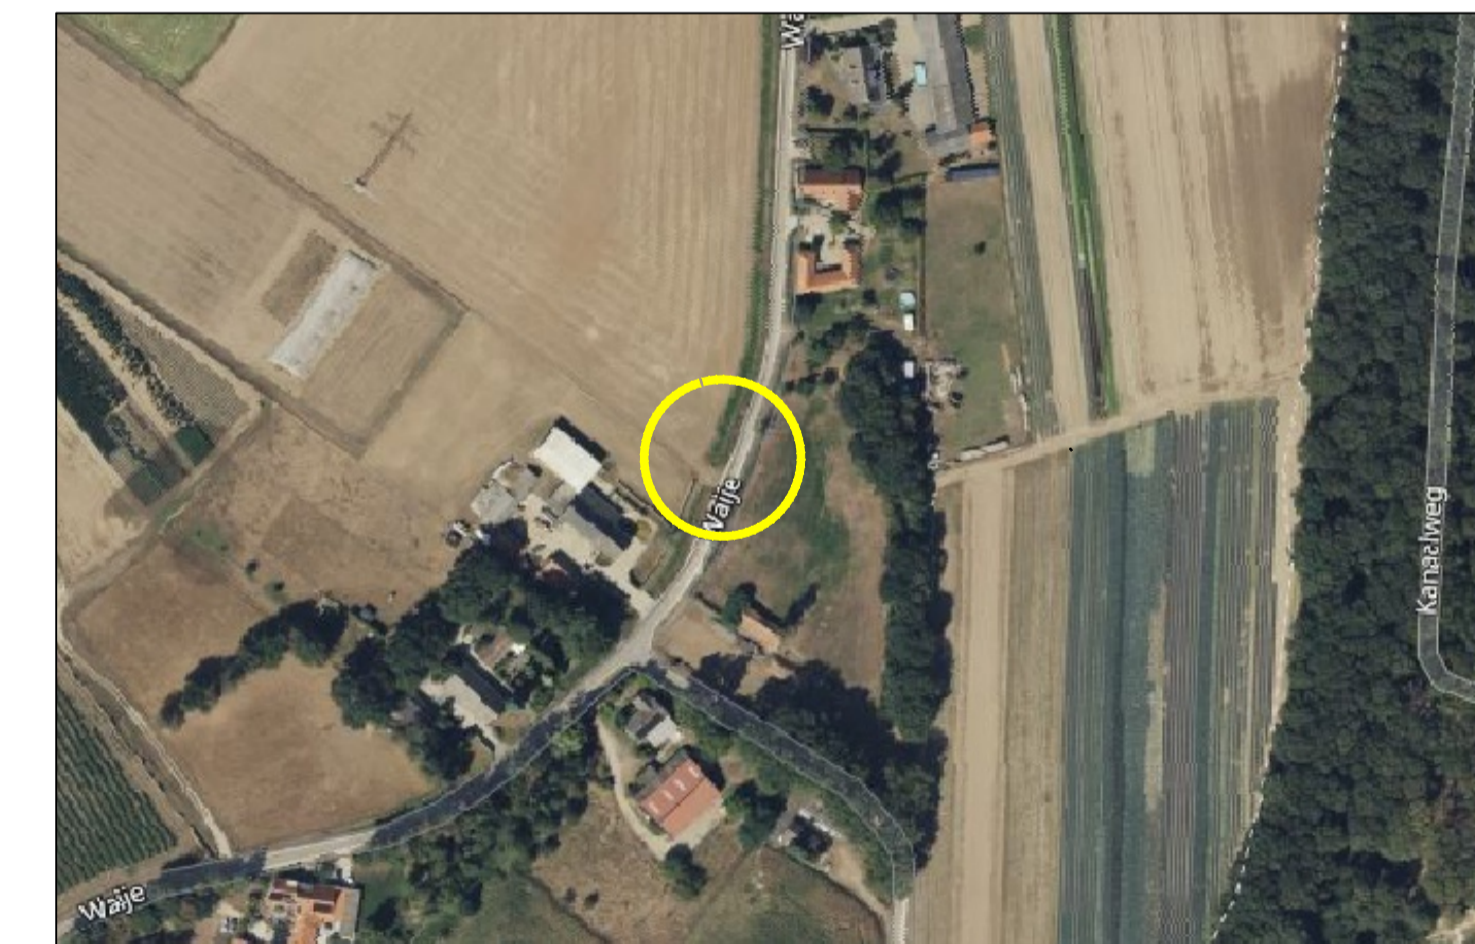

Gemeente	Leudal
Afmetingen (bxt)	1000x750mm
Coördinaat	X 198302.59, Y 364530.74
Stuwhoogte	21.95
Drempelhoogte	21.21
Status waterloop	Primair
SPUK regeling	Nee

WIJZIGING / N.A.V. :	STATUS	TEK.	GECONTR.	PAG.	DATUM	VERSIE
wijziging na overleg	Definitief				18-10-2024	C
	Definitief				20-09-2024	B
	Concept				19-03-2024	A

**waterschap**  
**limburg** **WATERSCHAP LIMBURG**

STUWEN IN LEGGERWATERGANGEN  
STUW 20 NEER, WIJNBEEK

PROJECTNUMMER: WLI-028-01	SCHAAL: 1:20 / 1:50
TEKENINGNUMMER: 23-36620	BESTEKNUMMER: 23-021

**BROUWERS**  
adviesbureau

Minderboedersingel 15D Postbus 245  
6441 AB Breda T 0475 334 651 E info@brouwers.com

formaat: A1