


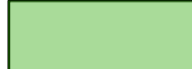


**Dwarsprofiel 19A**  
Schaal 1:20

LEGENDA

-  AANVULLING
-  VERWIJDEREN BESTAANDE STUWCONSTRUCTIE
-  BESTAANDE DUIKER



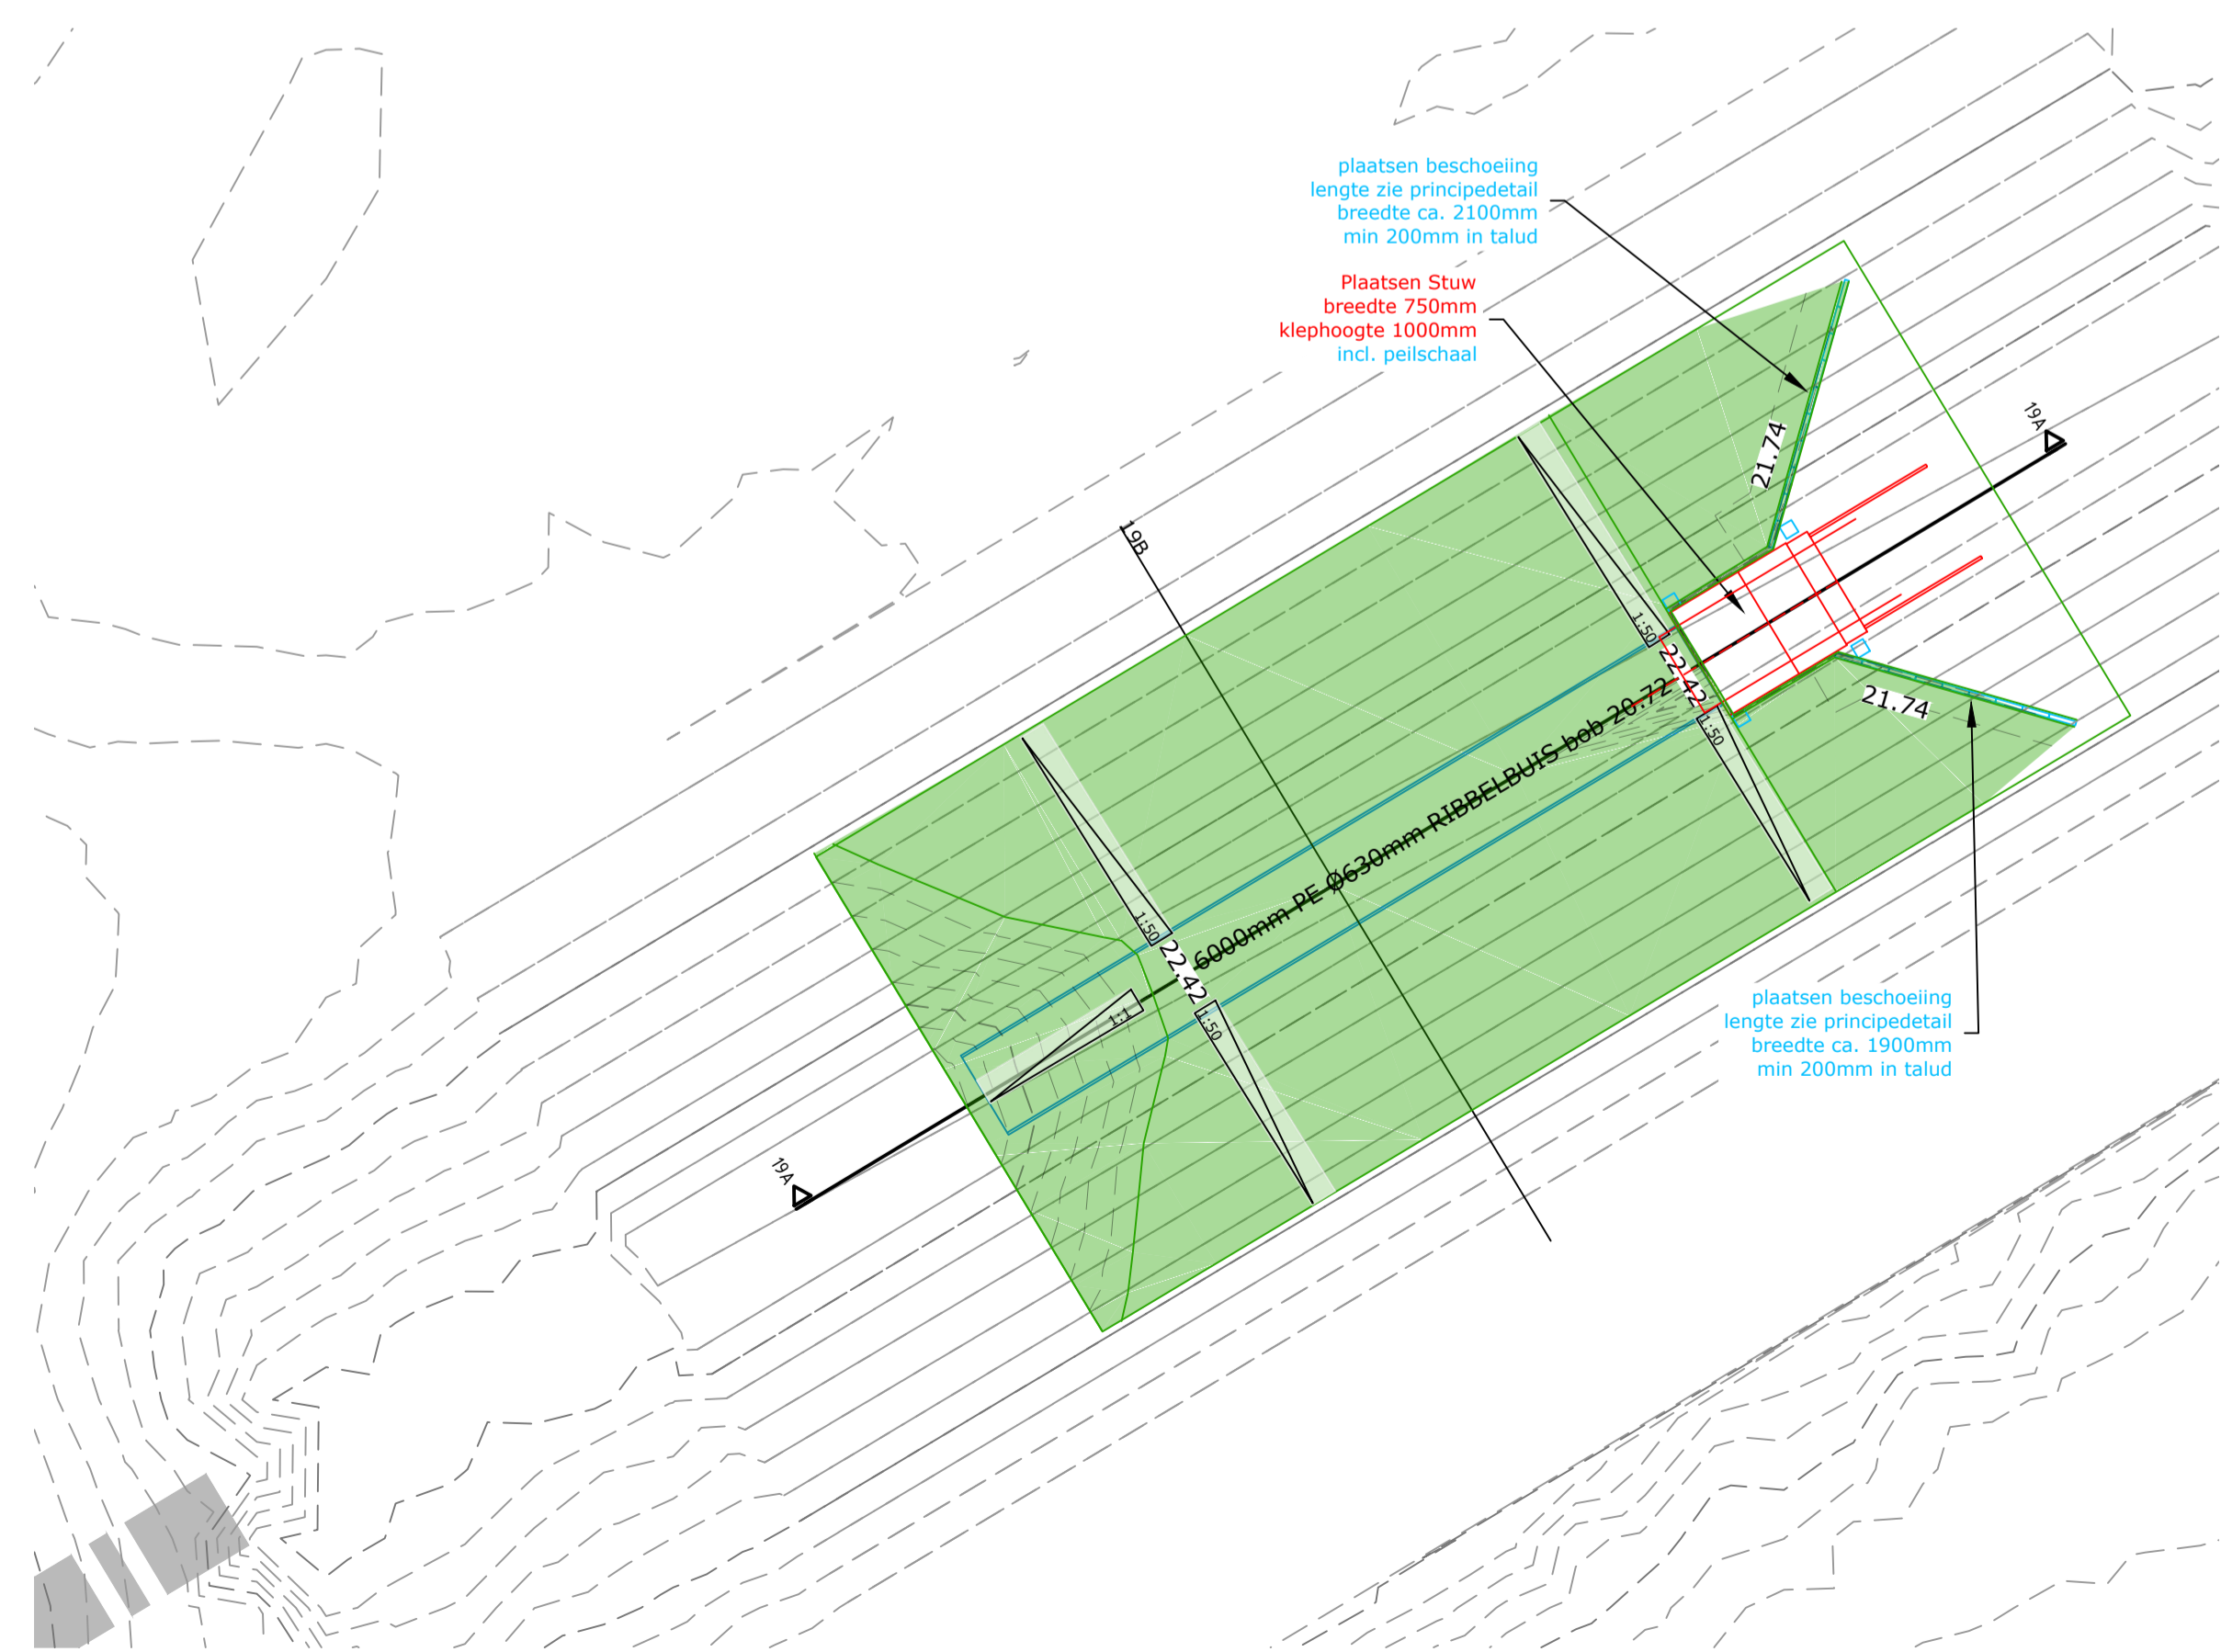
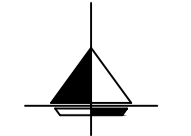
**Dwarsprofiel 19B**  
Schaal 1:20

Gemeente	Leudal
Afmetingen (bxt)	750x1000mm
Coördinaat	X 197662.62, Y 363755.74
Stuwhoogte	21.74
Drempelhoogte	20.74
Status waterloop	Primair
SPUK regeling	Nee

WIJZIGING / N.A.V. :	STATUS	TEK.	GECONTR.	OPG.	DATUM	VERSIE
wijziging na overleg	Definitief				18-10-2024	D
	Definitief				20-09-2024	C
	Concept				14-06-2024	B
	Concept				19-03-2024	A

**WATERSCHAP LIMBURG**

STUWEN IN LEGGERWATERGANGEN  
STUW 19 NEER, WIJNBEEK

	PROJECTNUMMER: WLI-028-01	SCHAAL: 1:20 / 1:50	
	TEKENINGNUMMER: 23-36619	BESTEKNUMMER: 23-021	

Minderevorderingsrijd 150 Postbus 245 T 0475 334 651 E info@brouwers.com  
6043 AS Roermond 6040 AS Roermond F 0475 315 400 I www.brouwers.com