

Dwarsprofiel 18A-18A
Schaal 1:20

LEGENDA

- AANVULLING
- VERWIJDEREN BESTAANDE STUWCONSTRUCTIE
- BESTAANDE DUIKER




Gemeente	Leudal
Afmetingen (bxt)	750x750mm
Coördinaat	X 184 725 21 Y 357769 39
Stuwhoogte	28.35
Drempelhoogte	27.60
Status waterloop	Primair
SPUK regeling	Nee

WIJZIGING / N.A.V. :	STATUS	TEK.	GECONTR.	PAR.	DATUM	VERSIE
wijziging na overleg	Definitief				18-10-2024	B
	Definitief				20-09-2024	B
	Concept				19-03-2024	A

waterschap limburg **WATERSCHAP LIMBURG**

STUWEN IN LEGGERWATERGANGEN
STUW 18 ELL, STROOTVEN

BROUWERS adviesbureau	PROJECTNUMMER: WLI-028-01	SCHAAL: 1:20 / 1:50	
	TEKENINGNUMMER: 23-36618	BESTEKNUMMER: 23-021	
<small>Minderbroederssingel 13D Postbus 245 6441 XA Breda 016 2260 2845 www.brouwers.nl</small>		<small>Y 0475 334 651 E info@brouwers.com</small>	

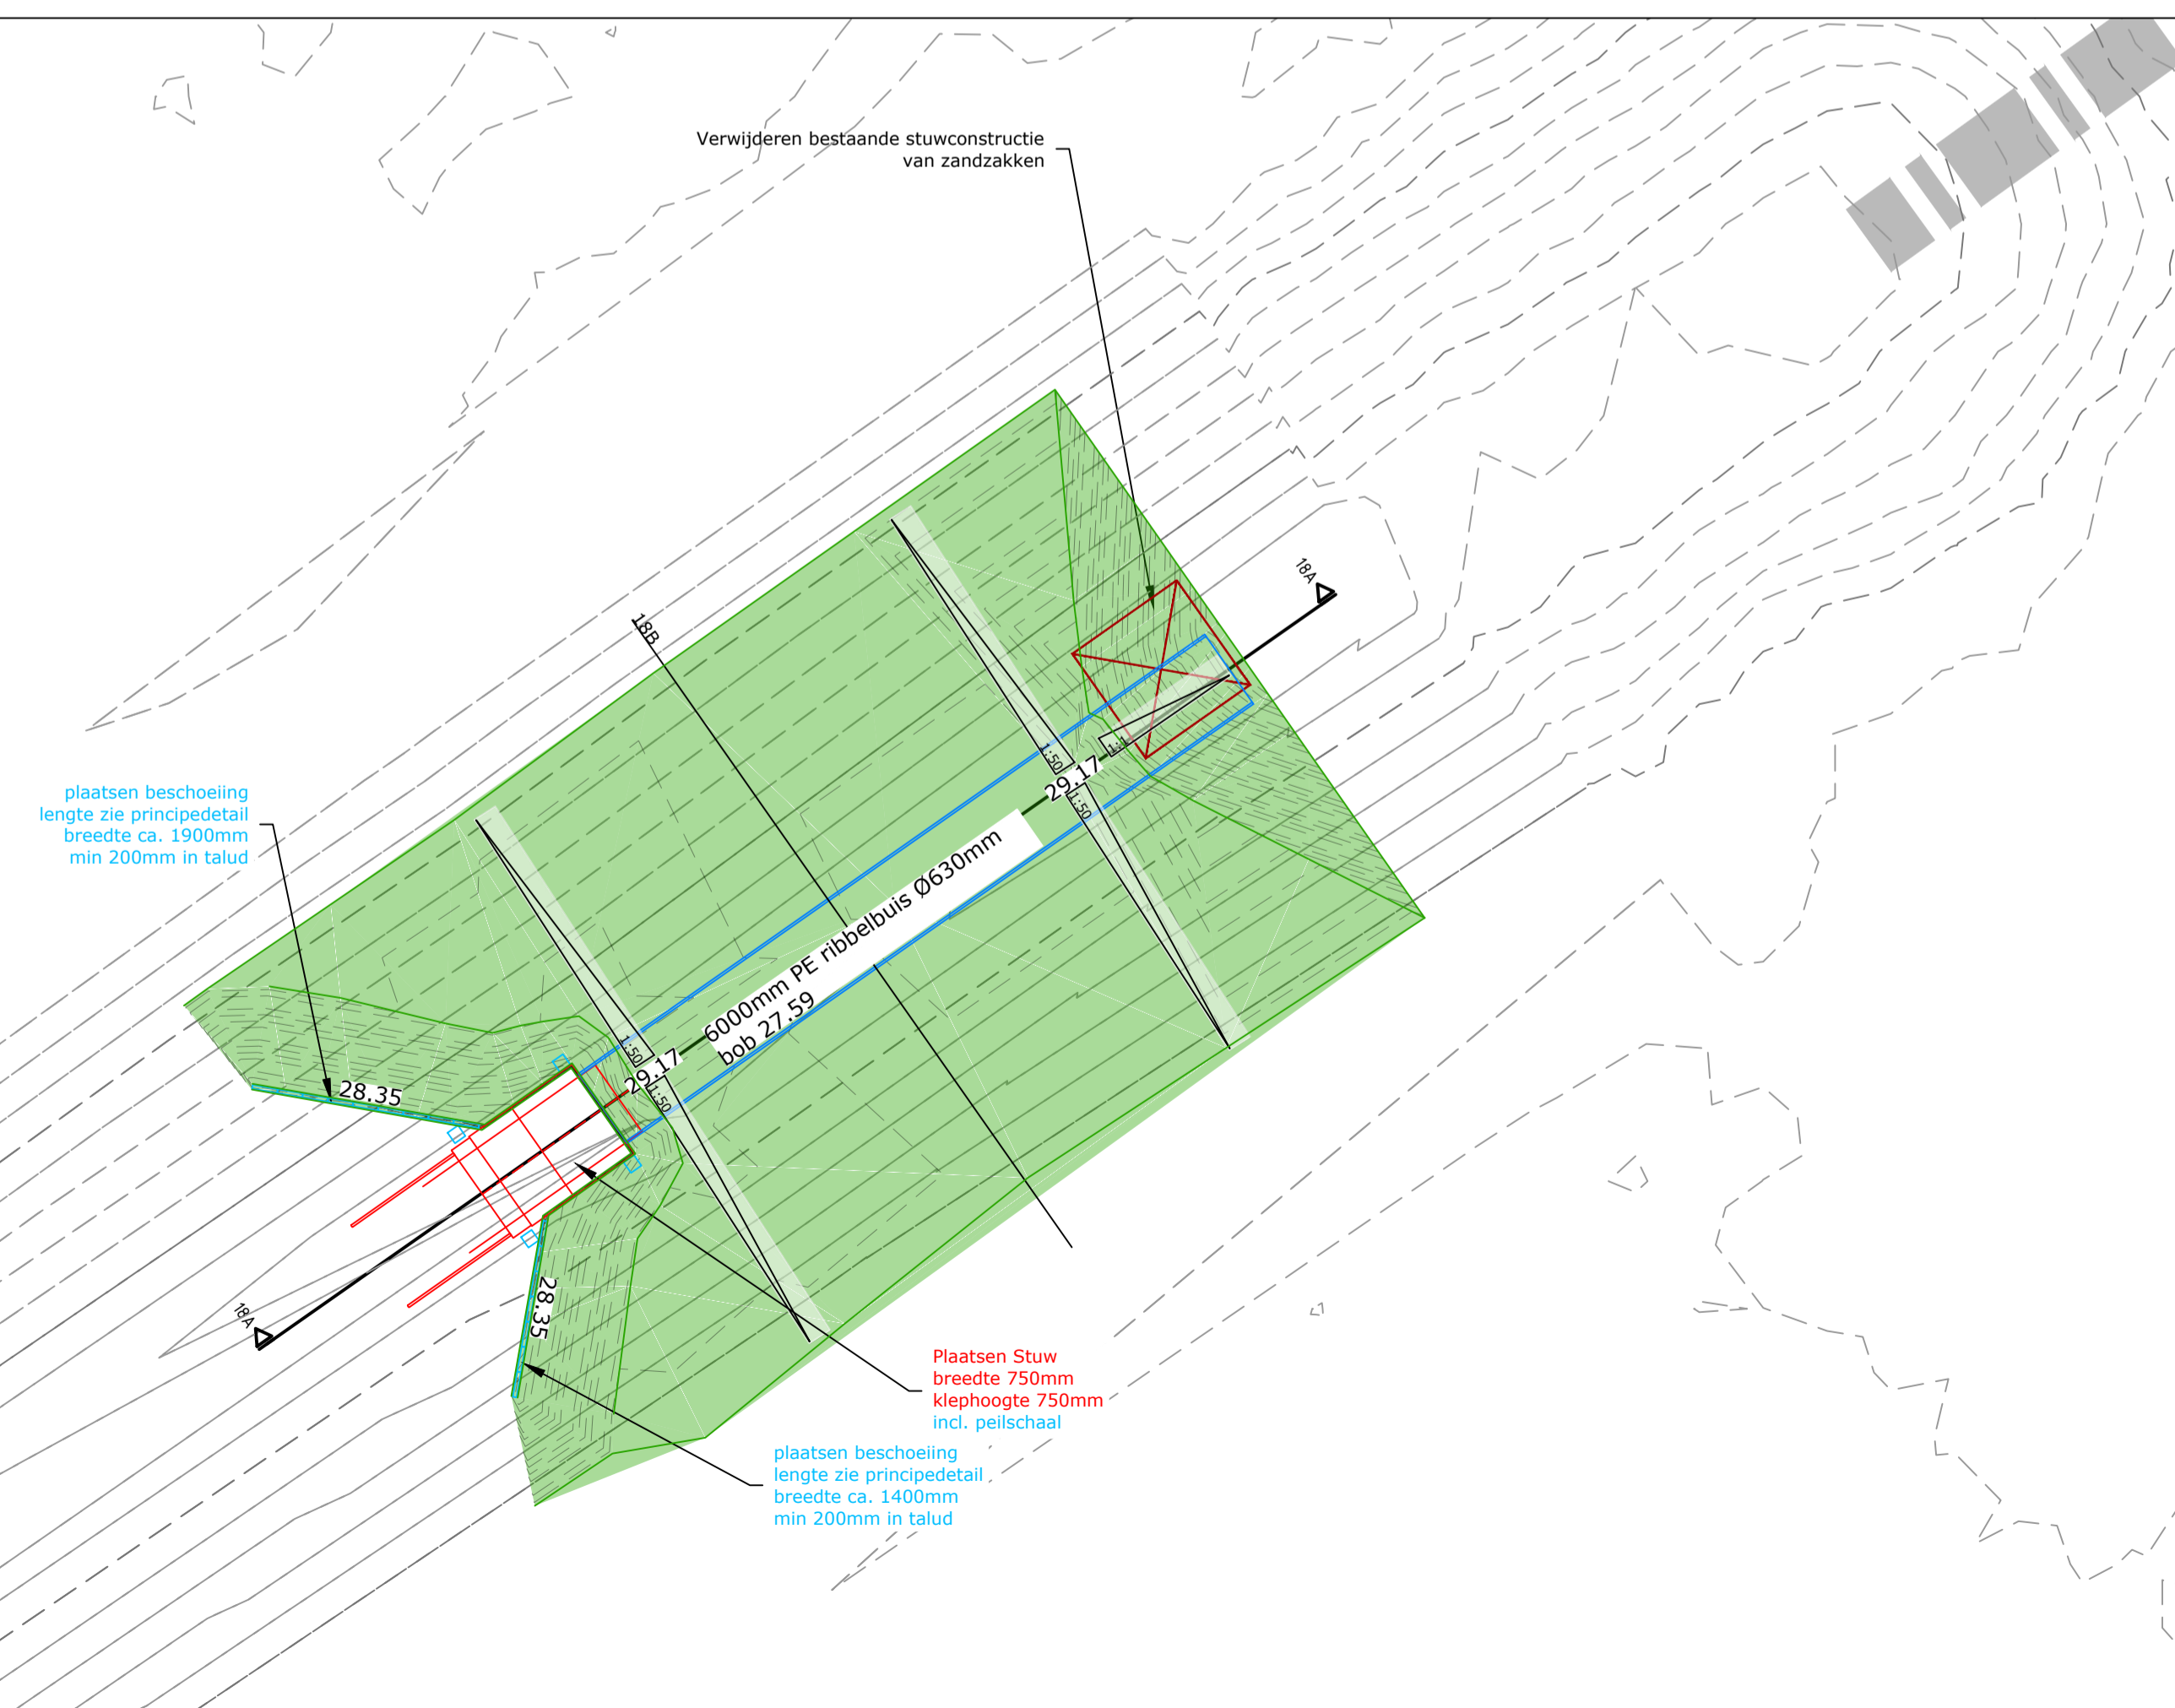

Dwarsprofiel 18B
Schaal 1:20

