


Dwarsprofiel 17A
Schaal 1:20



LEGENDA

- AANVULLING
- VERWIJDEREN BESTAANDE STUWCONSTRUCTIE
- BESTAANDE DUIKER

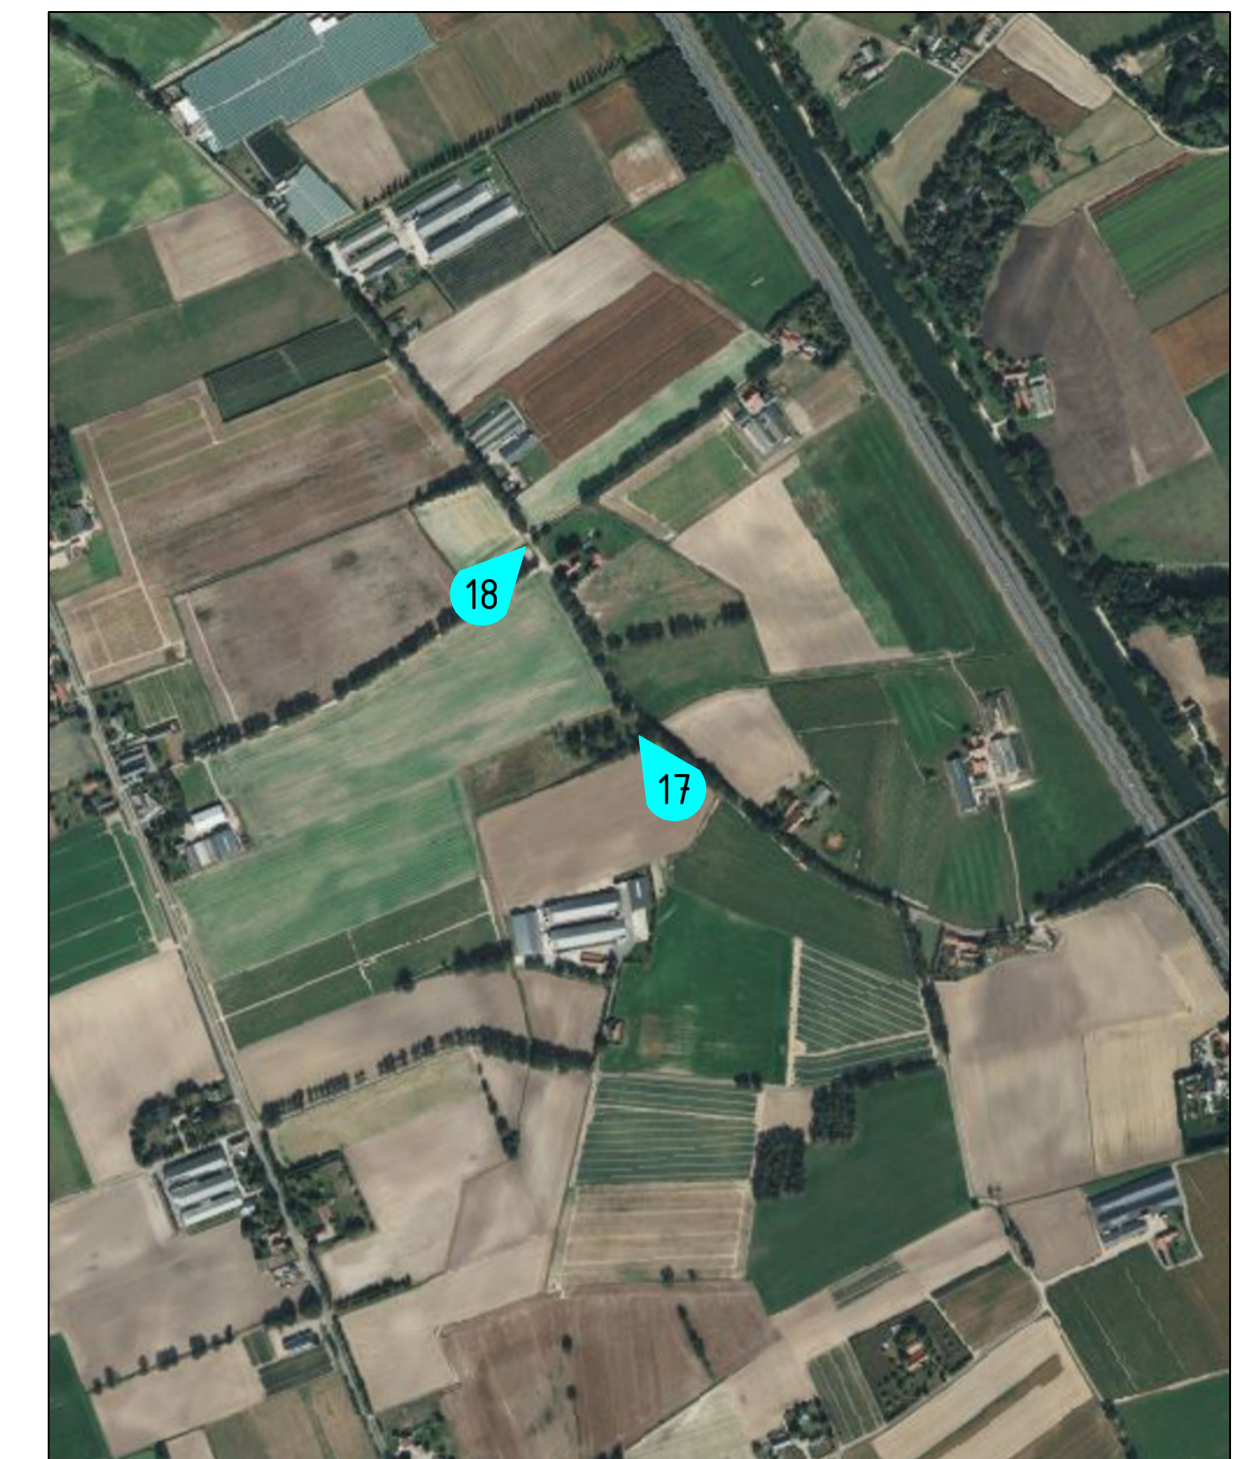

Gemeente	Leudal
Afmetingen (bxt)	750x750mm
Coördinaat	X 184884.34, Y 357525.51
Stuwhoogte	27.08
Drempelhoogte	26.44
Status waterloop	Secundair
SPUK regeling	Nee

WIJZIGING / N.A.V. :	STATUS	TEK.	GECONTR.	PAB.	DATUM	VERSIE
wijziging na overleg	Definitief				18-10-2024	B
	Definitief				20-09-2024	B
	Concept				19-03-2024	A

WATERSCHAP LIMBURG

STUWEN IN LEGGERWATERGANGEN
STUW 17 ELL, RIJDT

	PROJECTNUMMER: WLI-028-01	SCHAAL: 1:20 / 1:50	
	TEKENINGNUMMER: 23-36617	BESTEKNUMMER: 23-021	



Dwarsprofiel 17B
Schaal 1:20

