
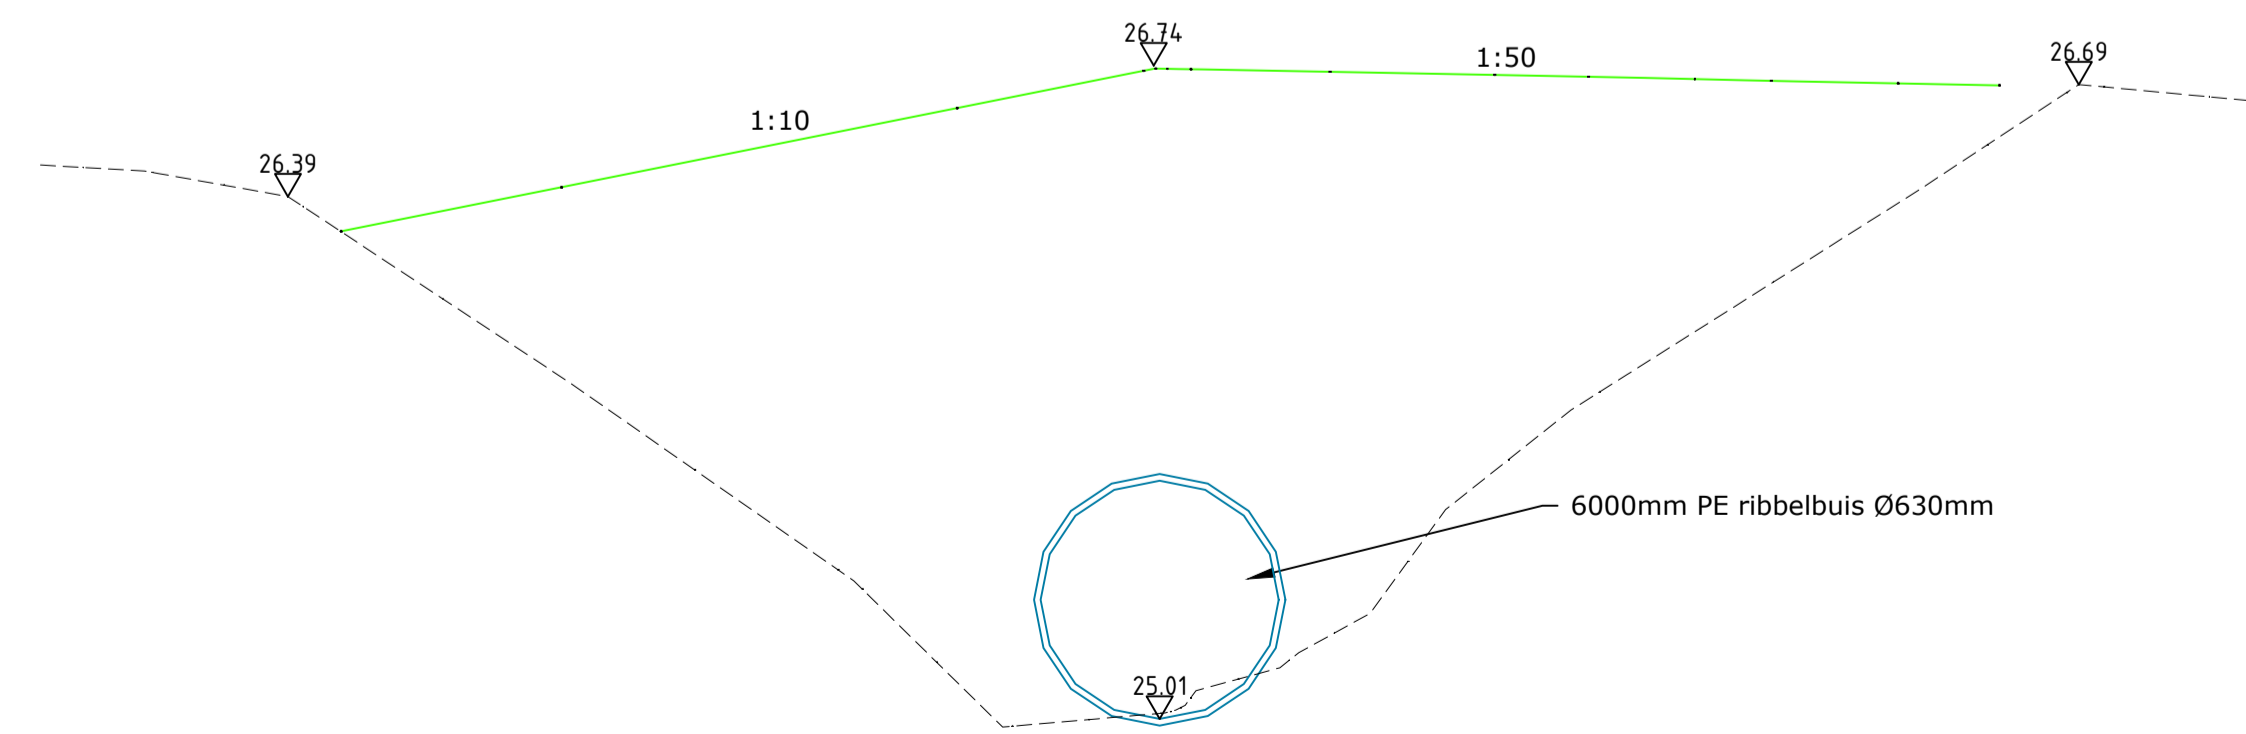


LEGENDA
 AANVULLING

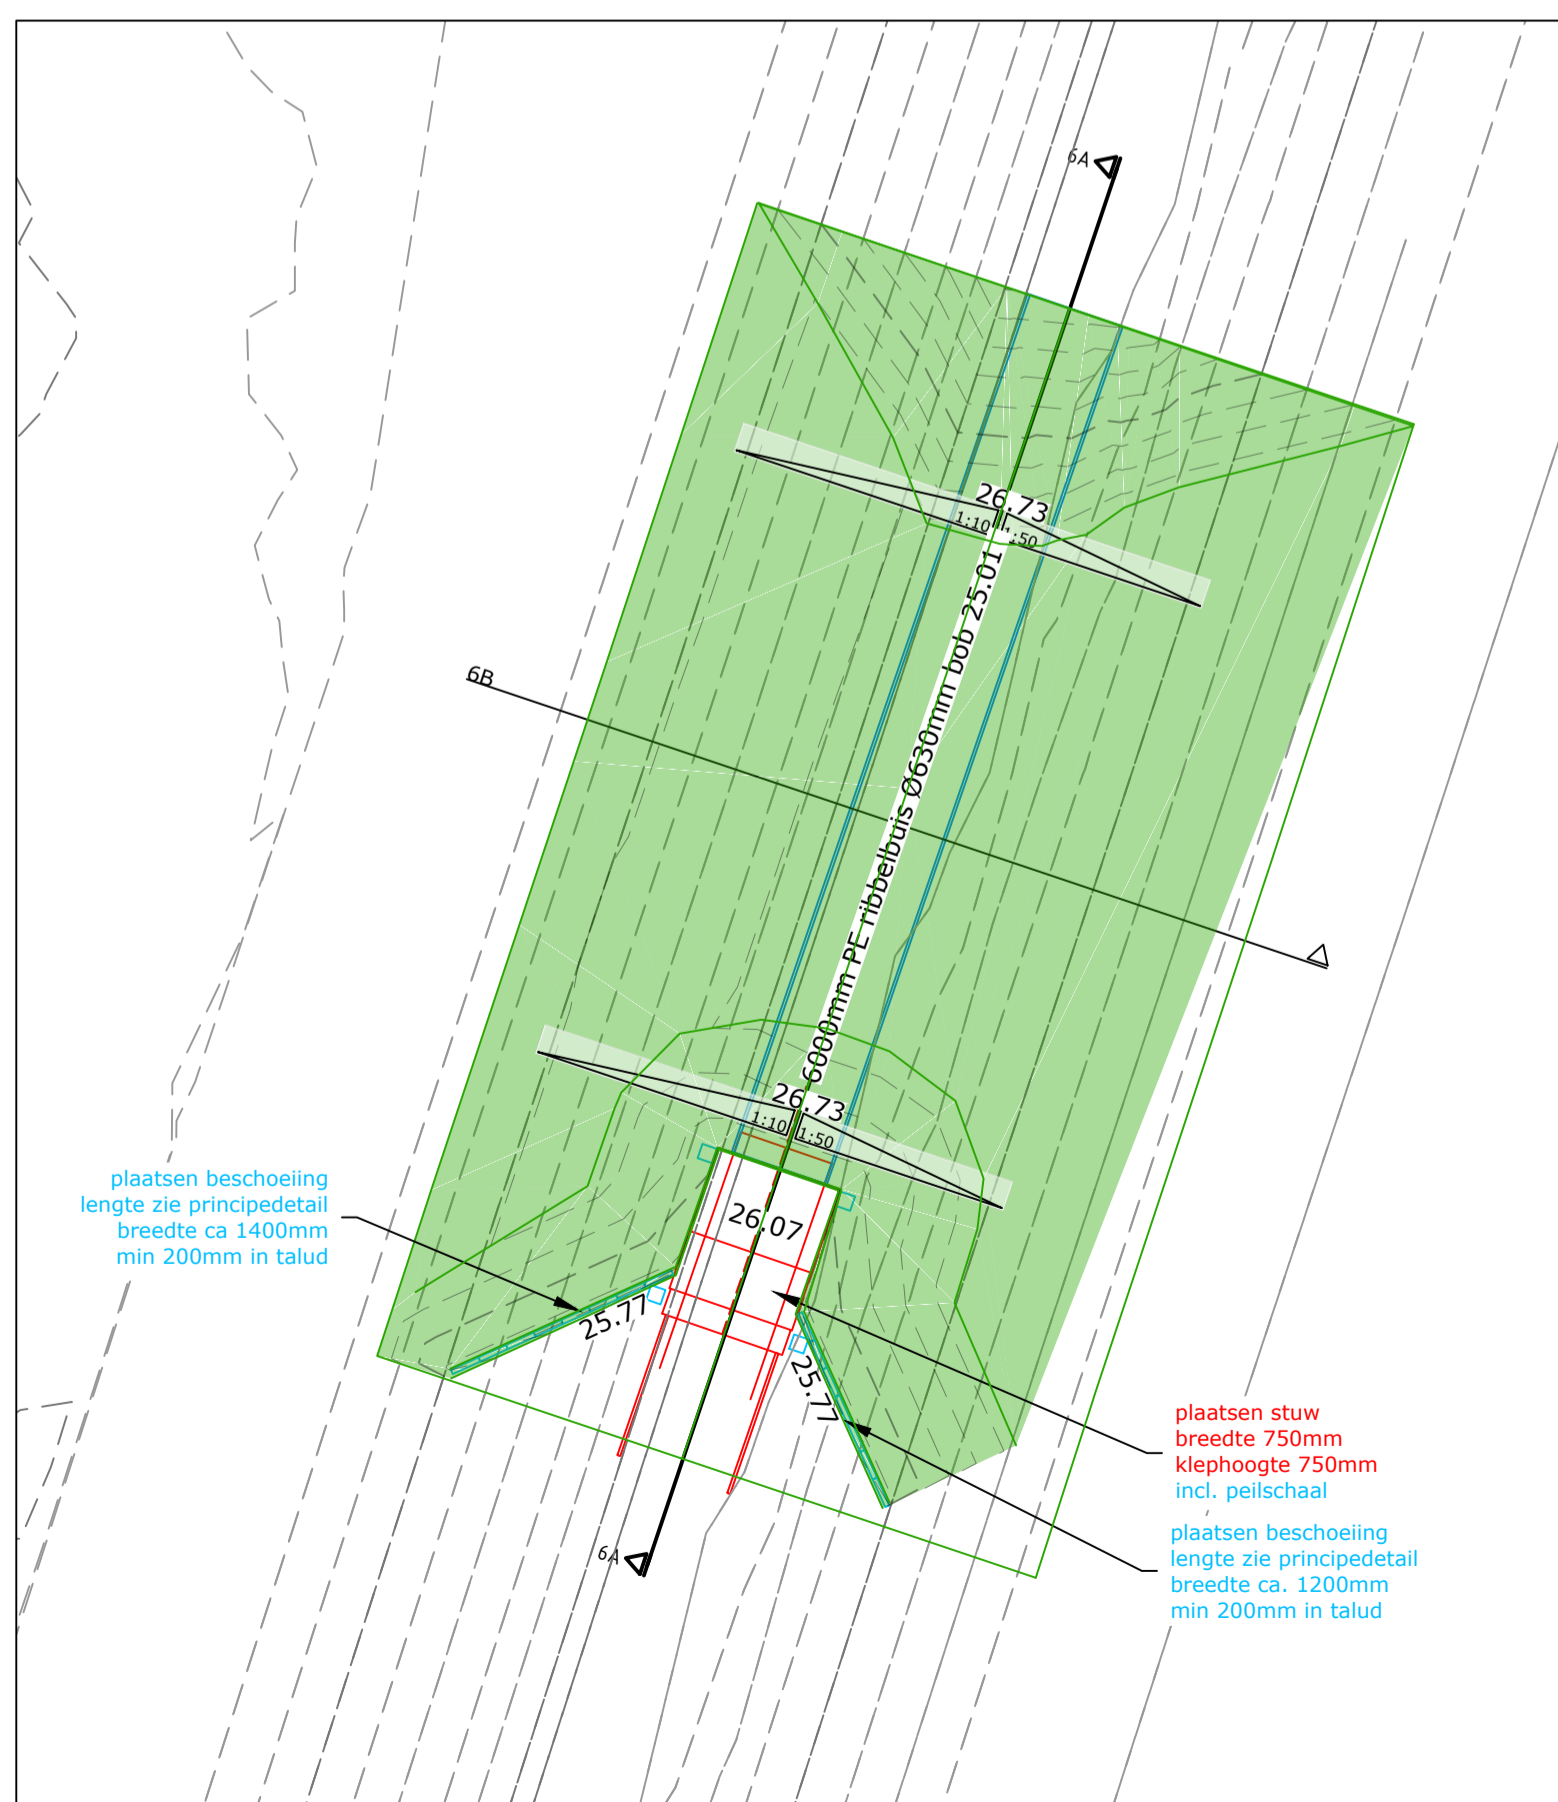

Gemeente	Leudal
Afmetingen (bxh)	750x750mm
Coördinaat	X 190153.83, Y 361009.84
Stuwhoogte	25.63
Drempelhoogte	25.02
Status waterloop	Secundair
SPUK regeling	Nee

WIJZIGING / N.A.V. :	STATUS	TEK.	GECONTR.	DATE	VERSIE
wijziging na overleg	Definitief			18-10-2024	C
	Definitief			20-09-2024	B
	Concept			19-02-2024	A

waterschap limburg WATERSCHAP LIMBURG

STUWEN IN LEGGERWATERGANGEN
STUW 06 BAEXEM, BIJLSLOSSING

	PROJECTNUMMER: WLI-028-01	SCHAAL: 1:20 / 1:50	
	TEKENINGNUMMER: 23-36606	BESTEKNUMMER: 23-021	