




Dwarsprofiel 4B-4B
Schaal 1:20

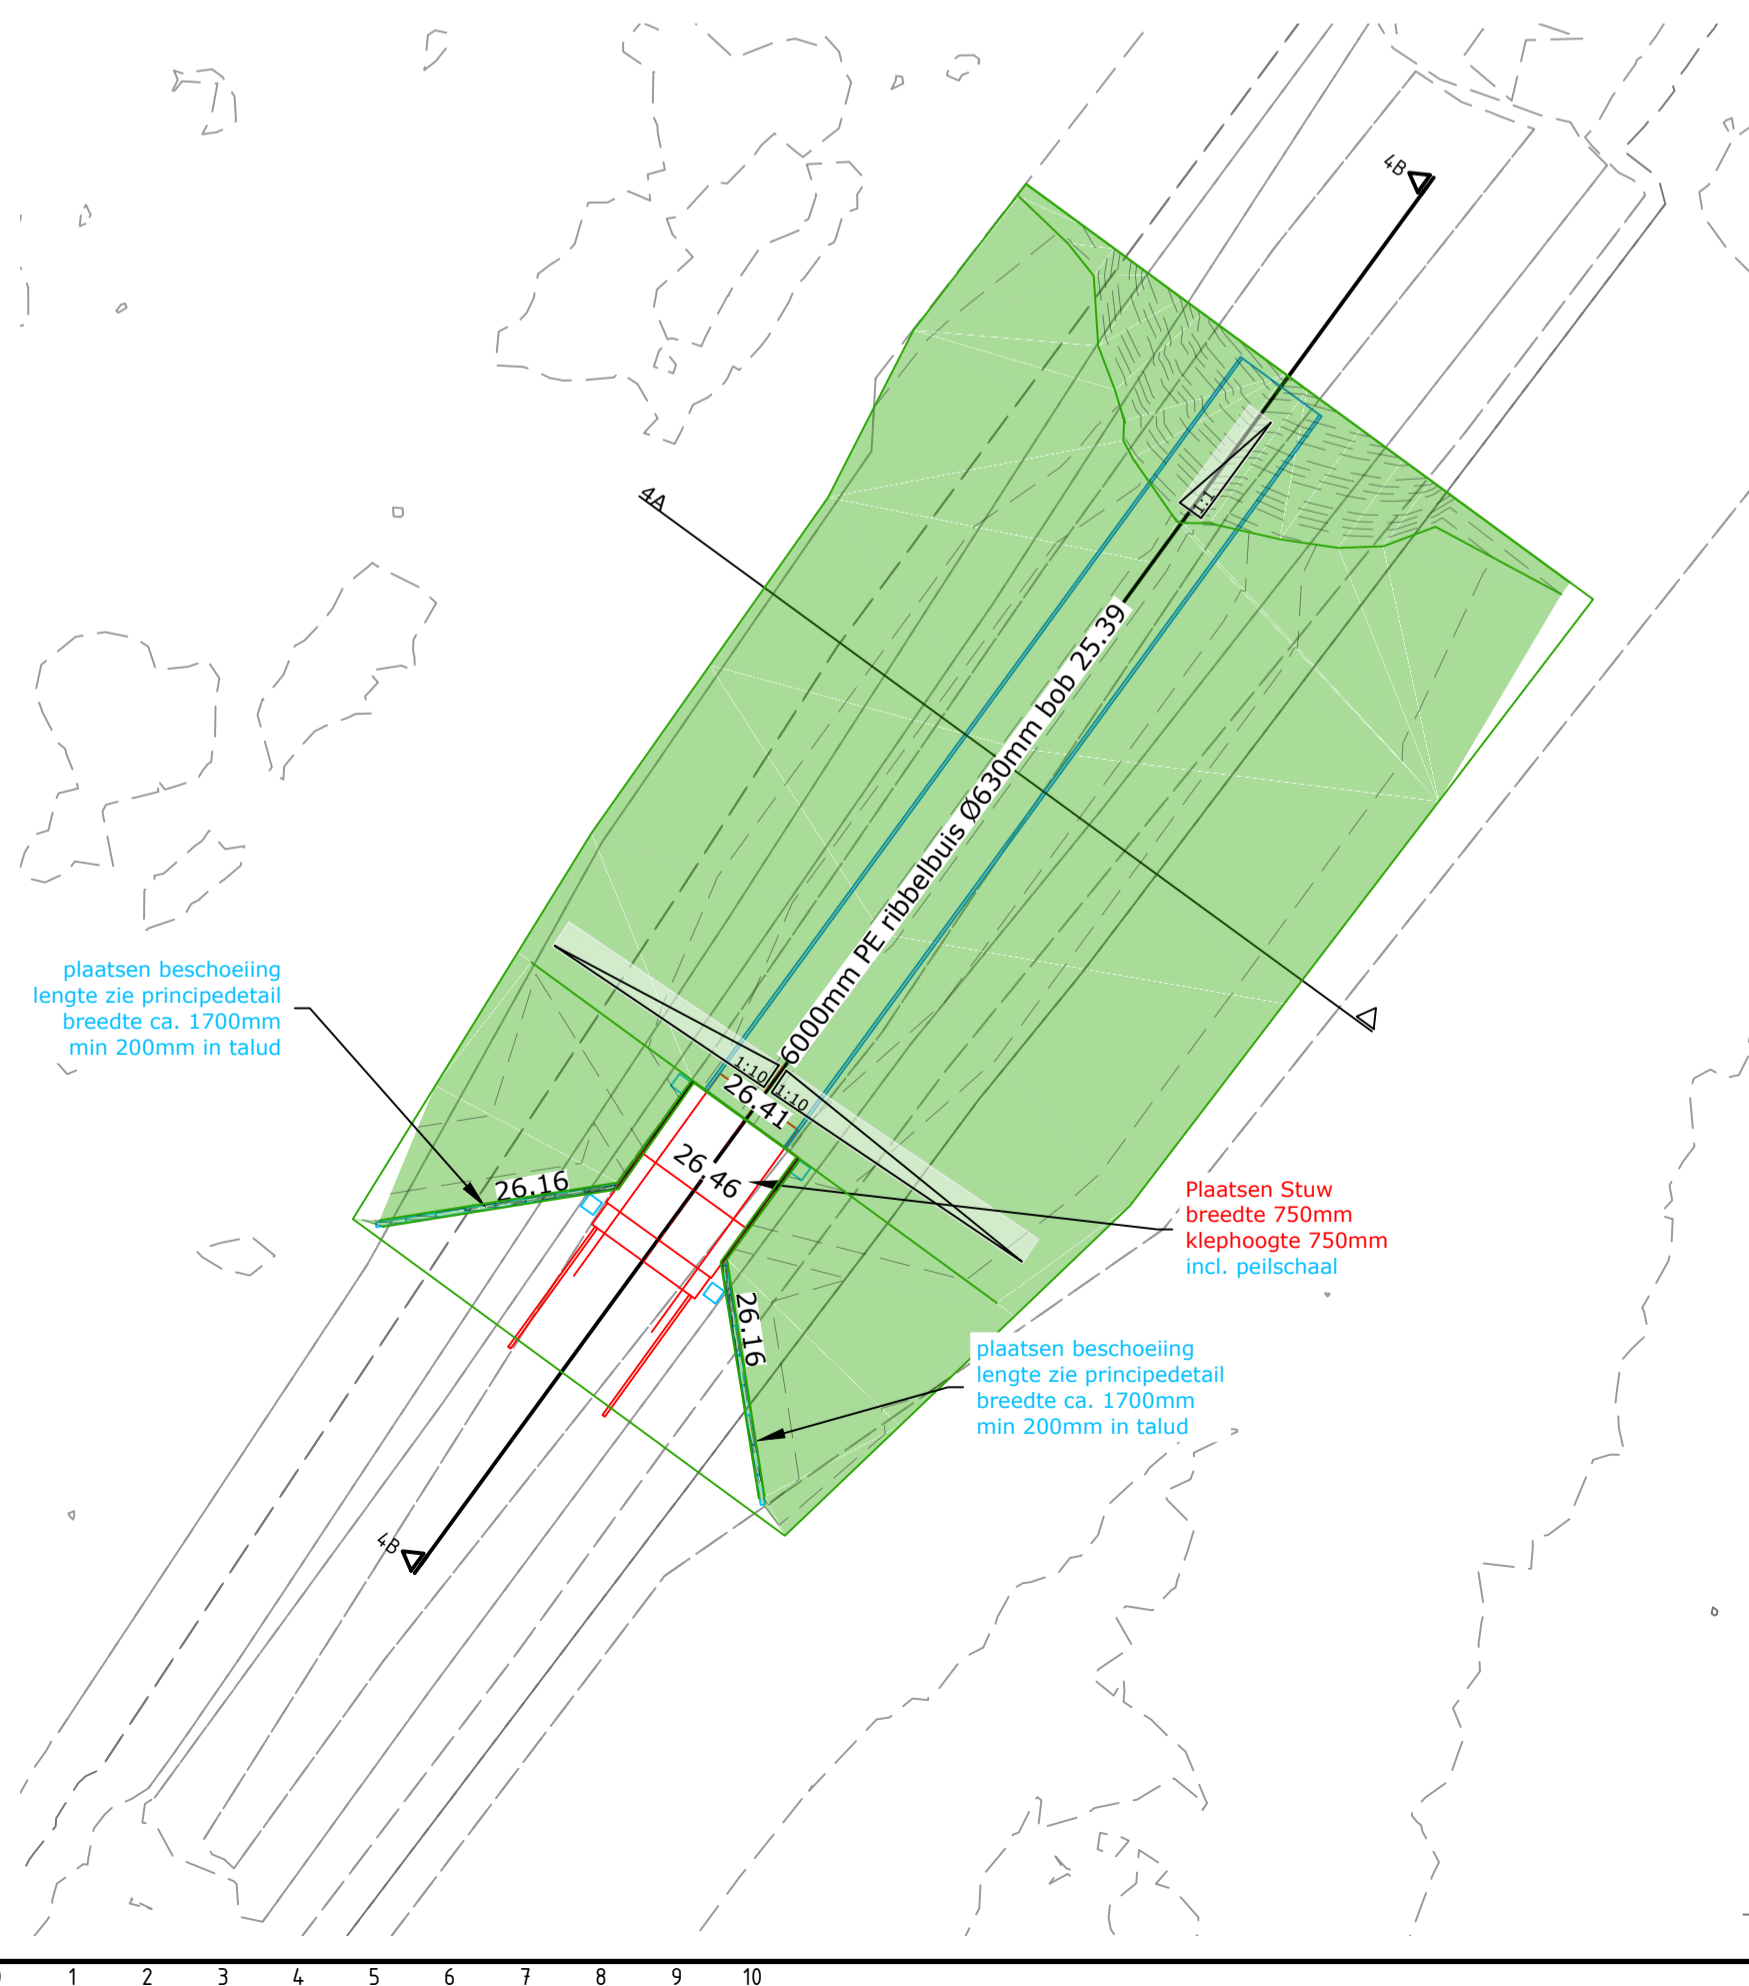

Dwarsprofiel 4A
Schaal 1:20

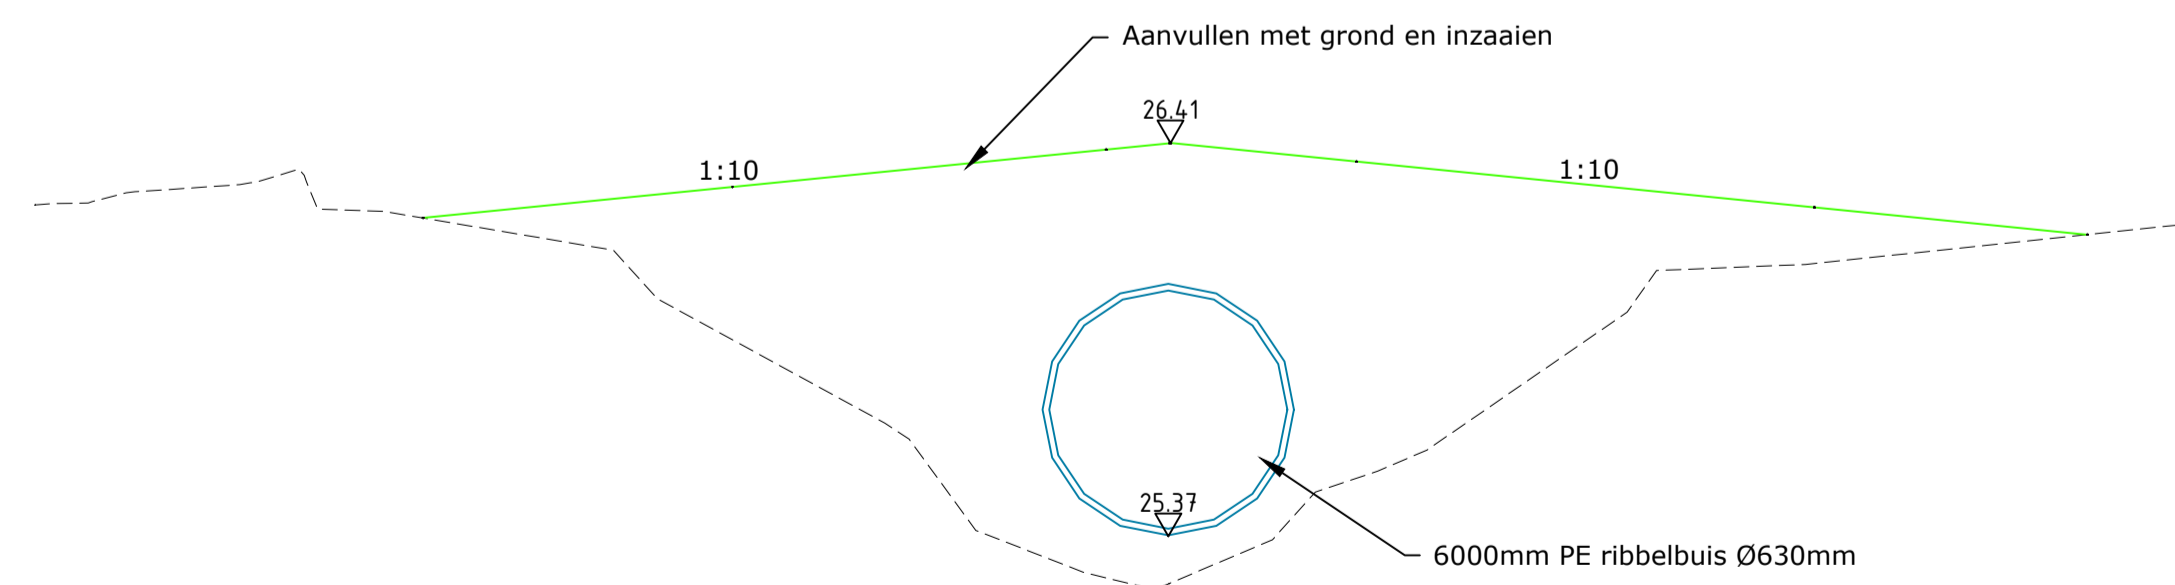

LEGENDA
 AANVULLING



Gemeente	Leudal
Afmetingen (bxh)	750 x 750mm
Coördinaat	X: 18774.69, Y: 361363.92
Stuwhoogte	26.16
Drempelhoogte	25.41
Status waterloop	Primair
SPUK regeling	Nee

WIJZIGING / N.A.V. :	STATUS	TEK.	GECONTR.	PAR	DATUM	VERSIE
wijziging na overleg	Definitief				18-10-2024	C
	Definitief				20-09-2024	B
	Concept				19-03-2024	A

waterschap limburg **WATERSCHAP LIMBURG**

STUWEN IN LEGGERWATERGANGEN
STUW 04 VESTJENSHOEK, SMALBROEK

PROJECTNUMMER: WLI-028-01	SCHAAL: 1:20 / 1:50
TEKENINGNUMMER: 23-36604	BESTEKNUMMER: 23-021

BROUWERS adviesbureau

Ministèrendersingel 150 Postbus 245 6043 AS Roermond T 0475 334 651 E info@brouwers.com F 0475 311 400 I www.brouwers.com