



Dwarsprofiel 3A
Schaal 1:20

LEGENDA

- AANVULLING
- VERWIJDEREN BESTAANDE STUWCONSTRUCTIE

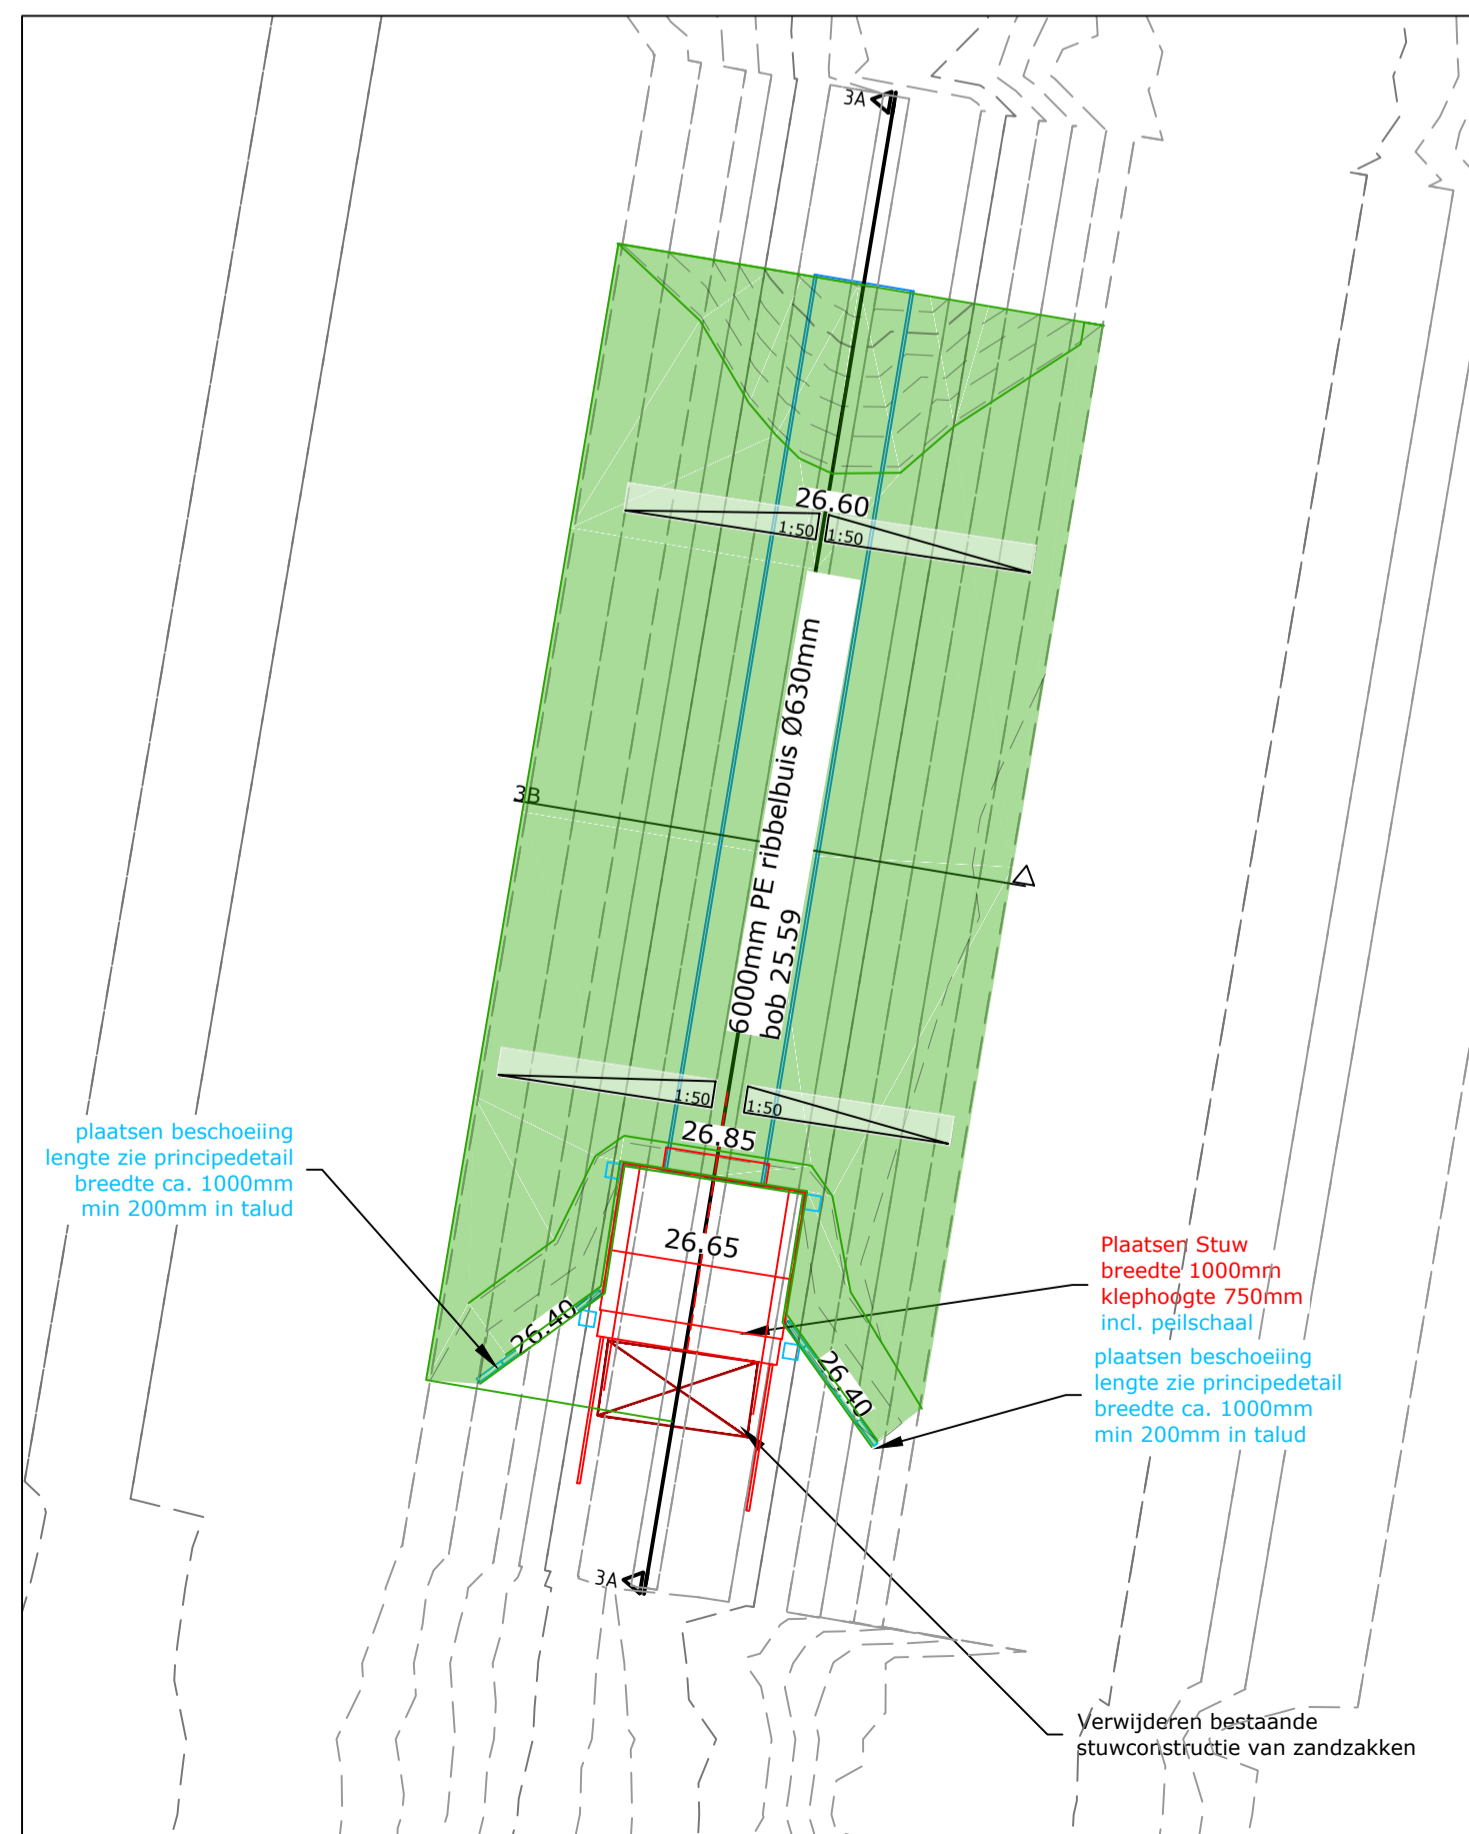

Dwarsprofiel 3B
Schaal 1:20

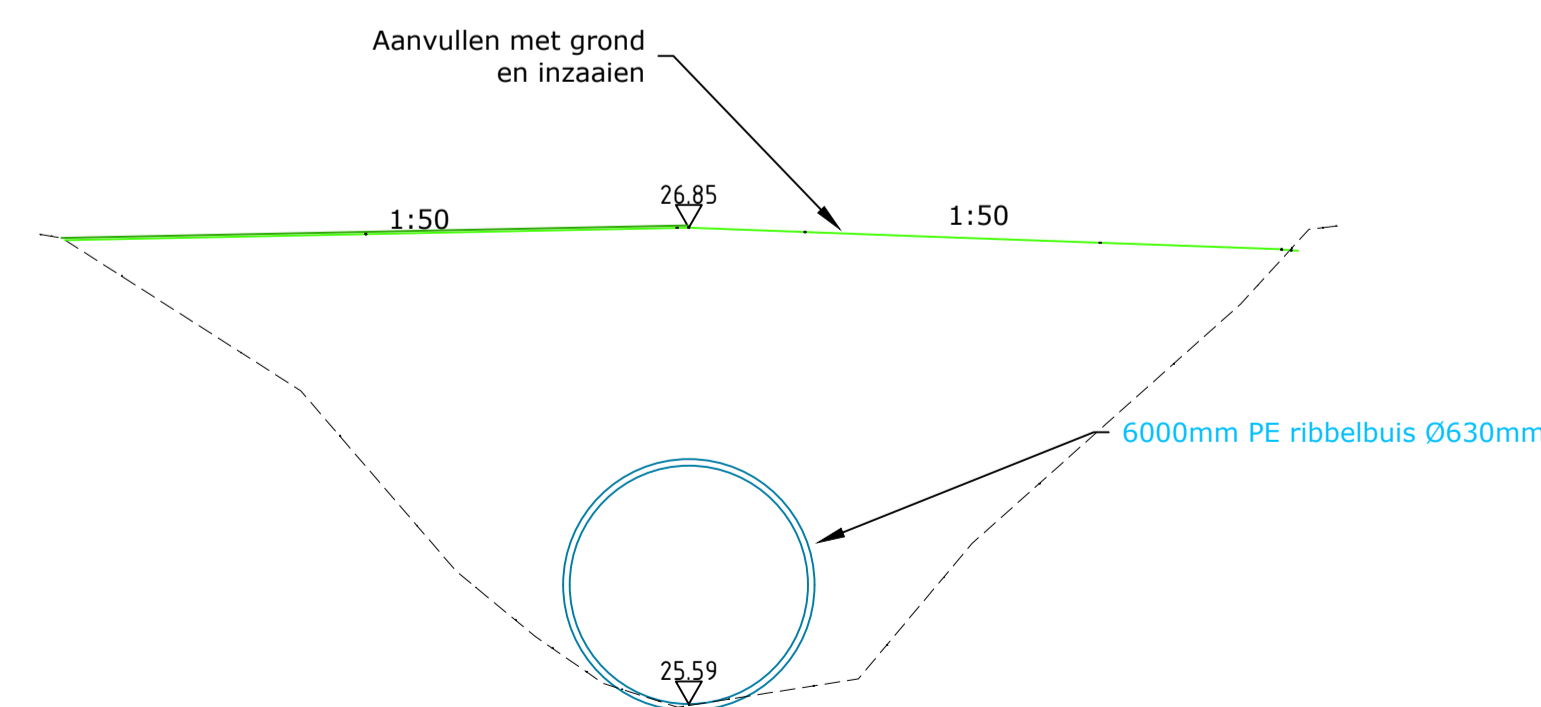

Gemeente	Leudal
Afmetingen (b x h)	1000x750mm
Coördinaat	X 18834.21, Y 361086.15
Stuwhoogte	26.10
Drempelhoogte	25.60
Status waterloop	Primair
SPUK regeling	Nee

WIJZIGING / N.A.V. :	STATUS	TEK.	GECONTR.	PM	DATUM	VERSIE
wijziging na overleg	Definitief				18-10-2024	C
	Definitief				20-09-2024	B
	Concept				19-03-2024	A

WATERSCHAP LIMBURG

STUWEN IN LEGGERWATERGANGEN
STUW 03 VESTJENSHOEK, WIJERBROEK

PROJECTNUMMER: WLI-028-01	SCHAAL: 1:20 / 1:50
TEKENINGNUMMER: 23-36603	BESTEKNUMMER: 23-021

Minderbroederensingel 15D Postbus 245 T 0475 334 651 E info@brouwers.com
6043 KG Roermond 6040 AD Roermond F 0475 313 400 I www.brouwers.com