

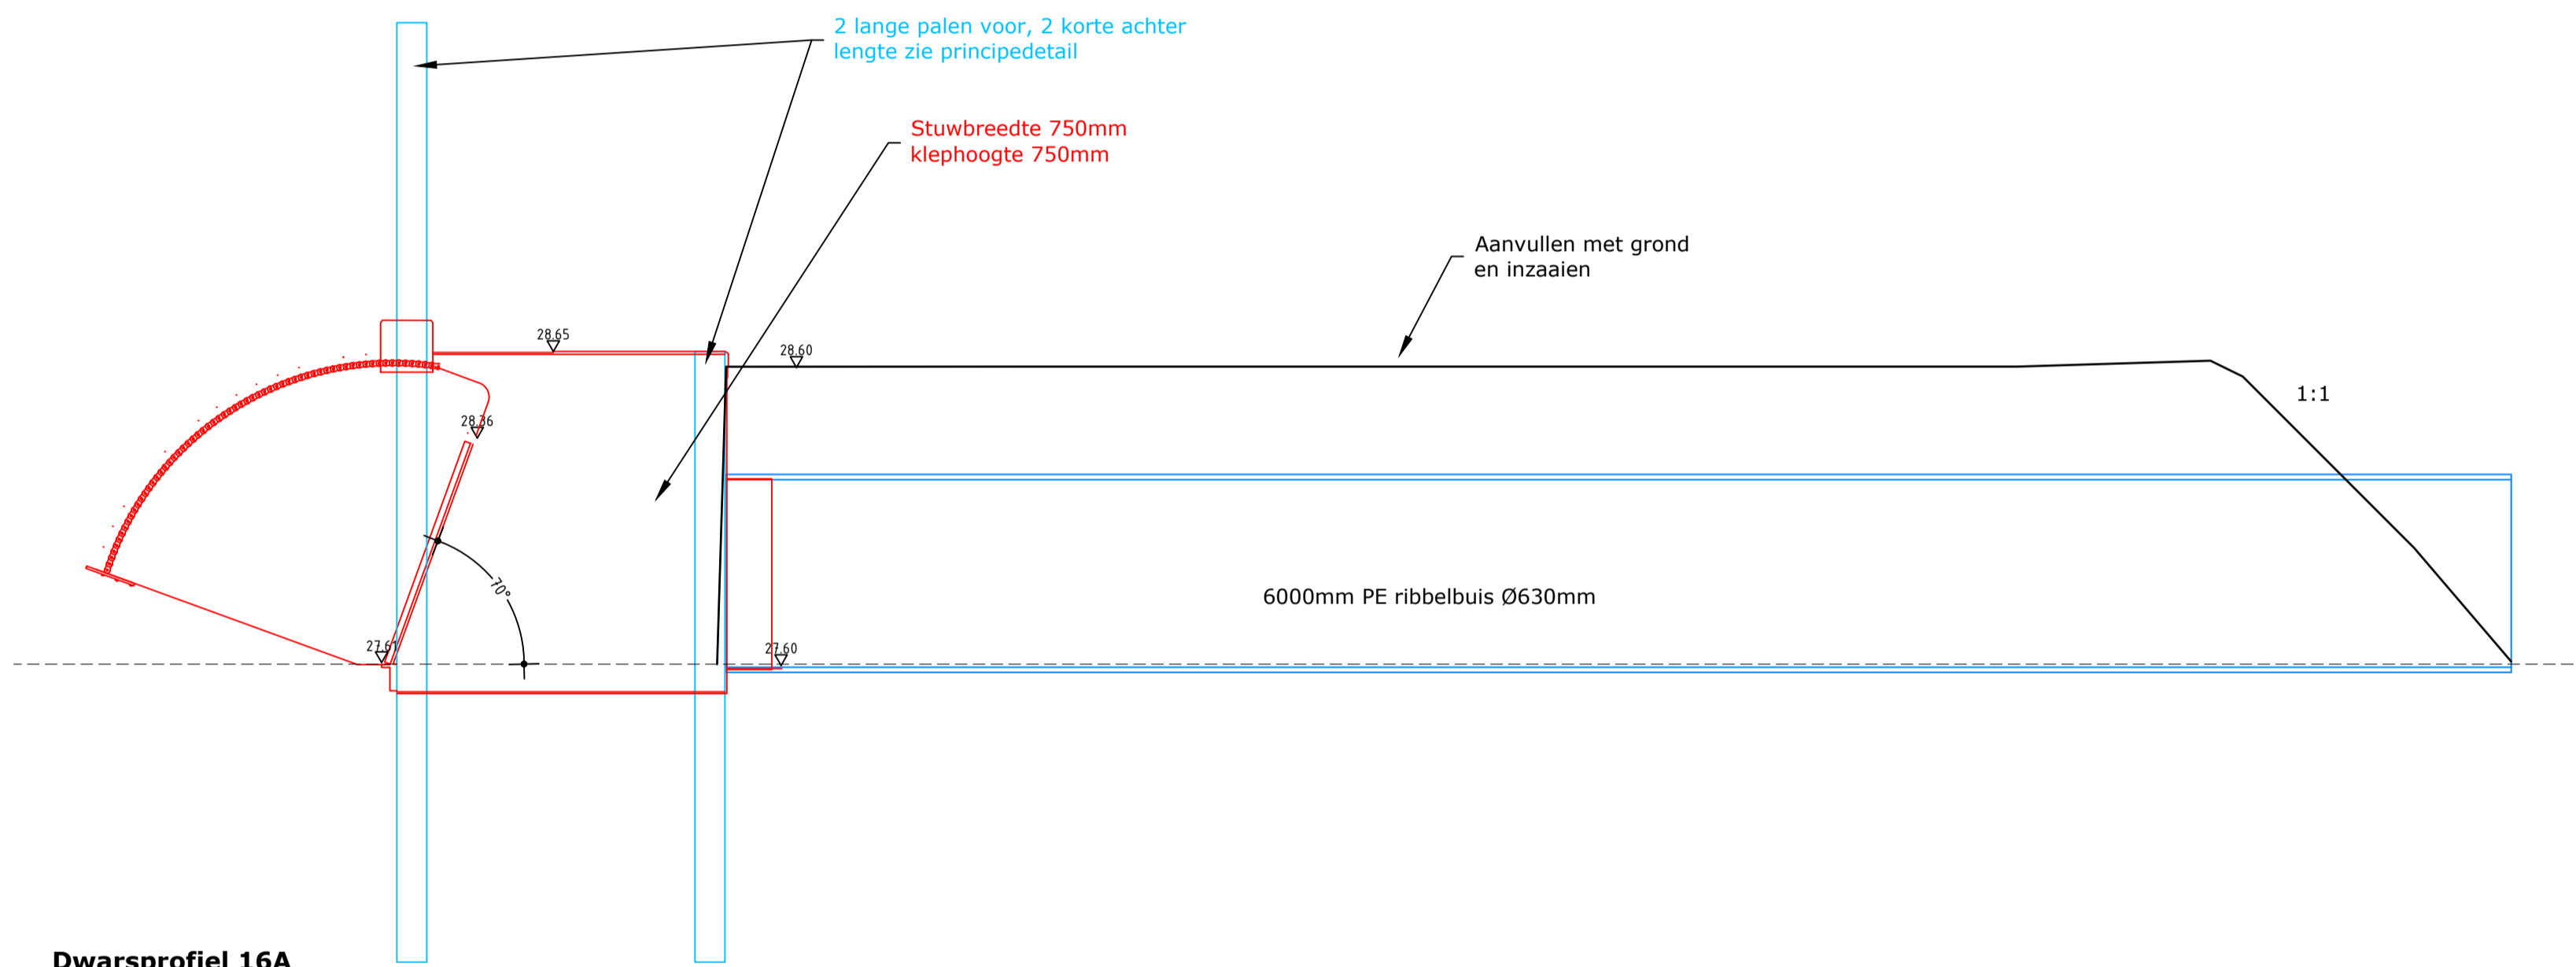



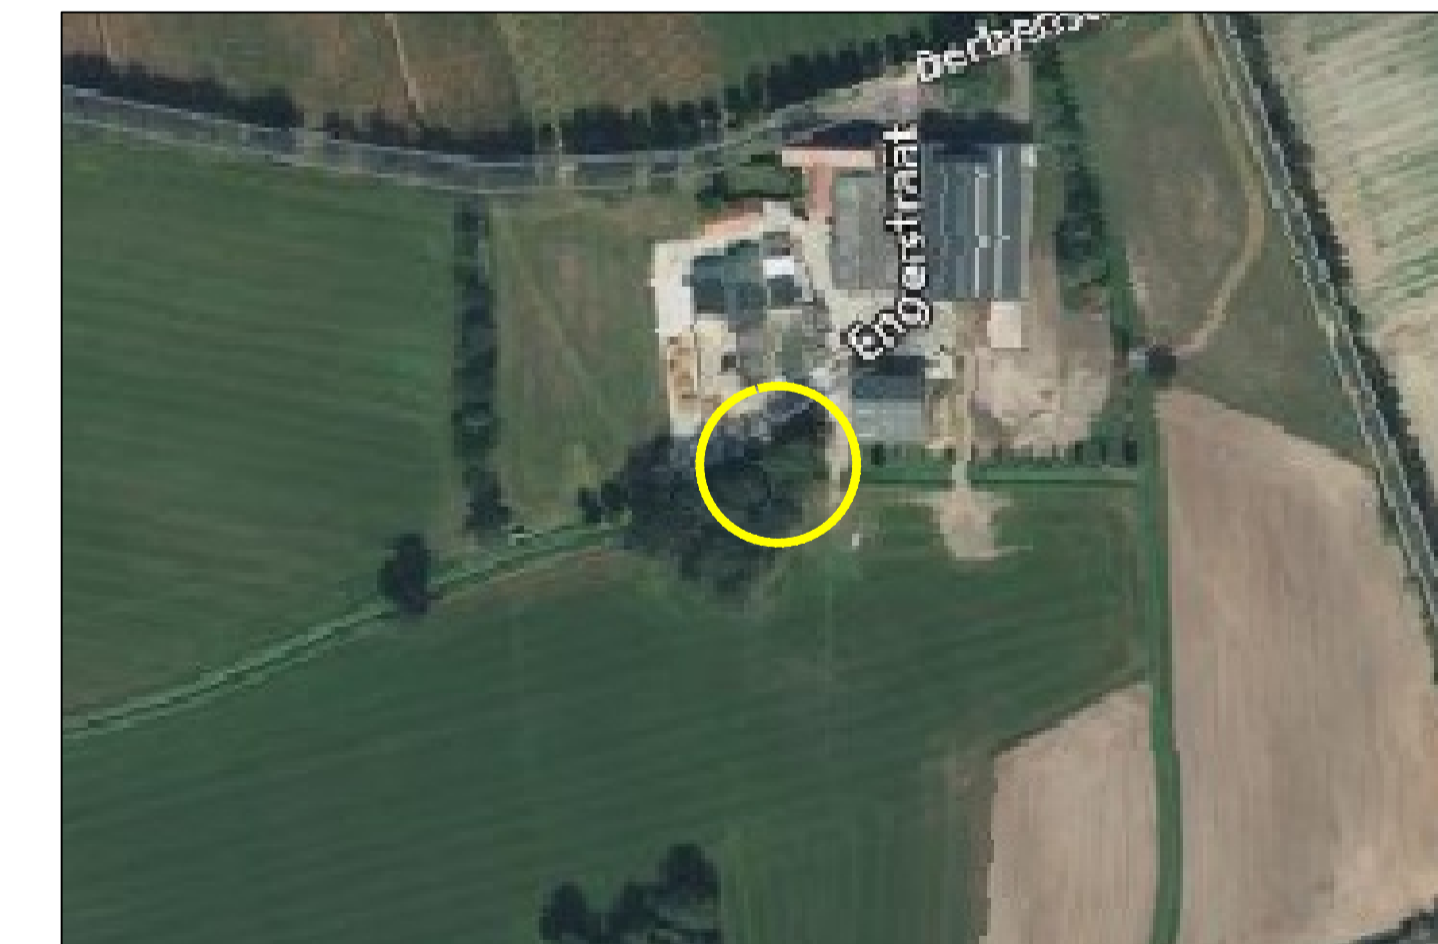
Dwarsprofiel 16B
Schaal 1:20

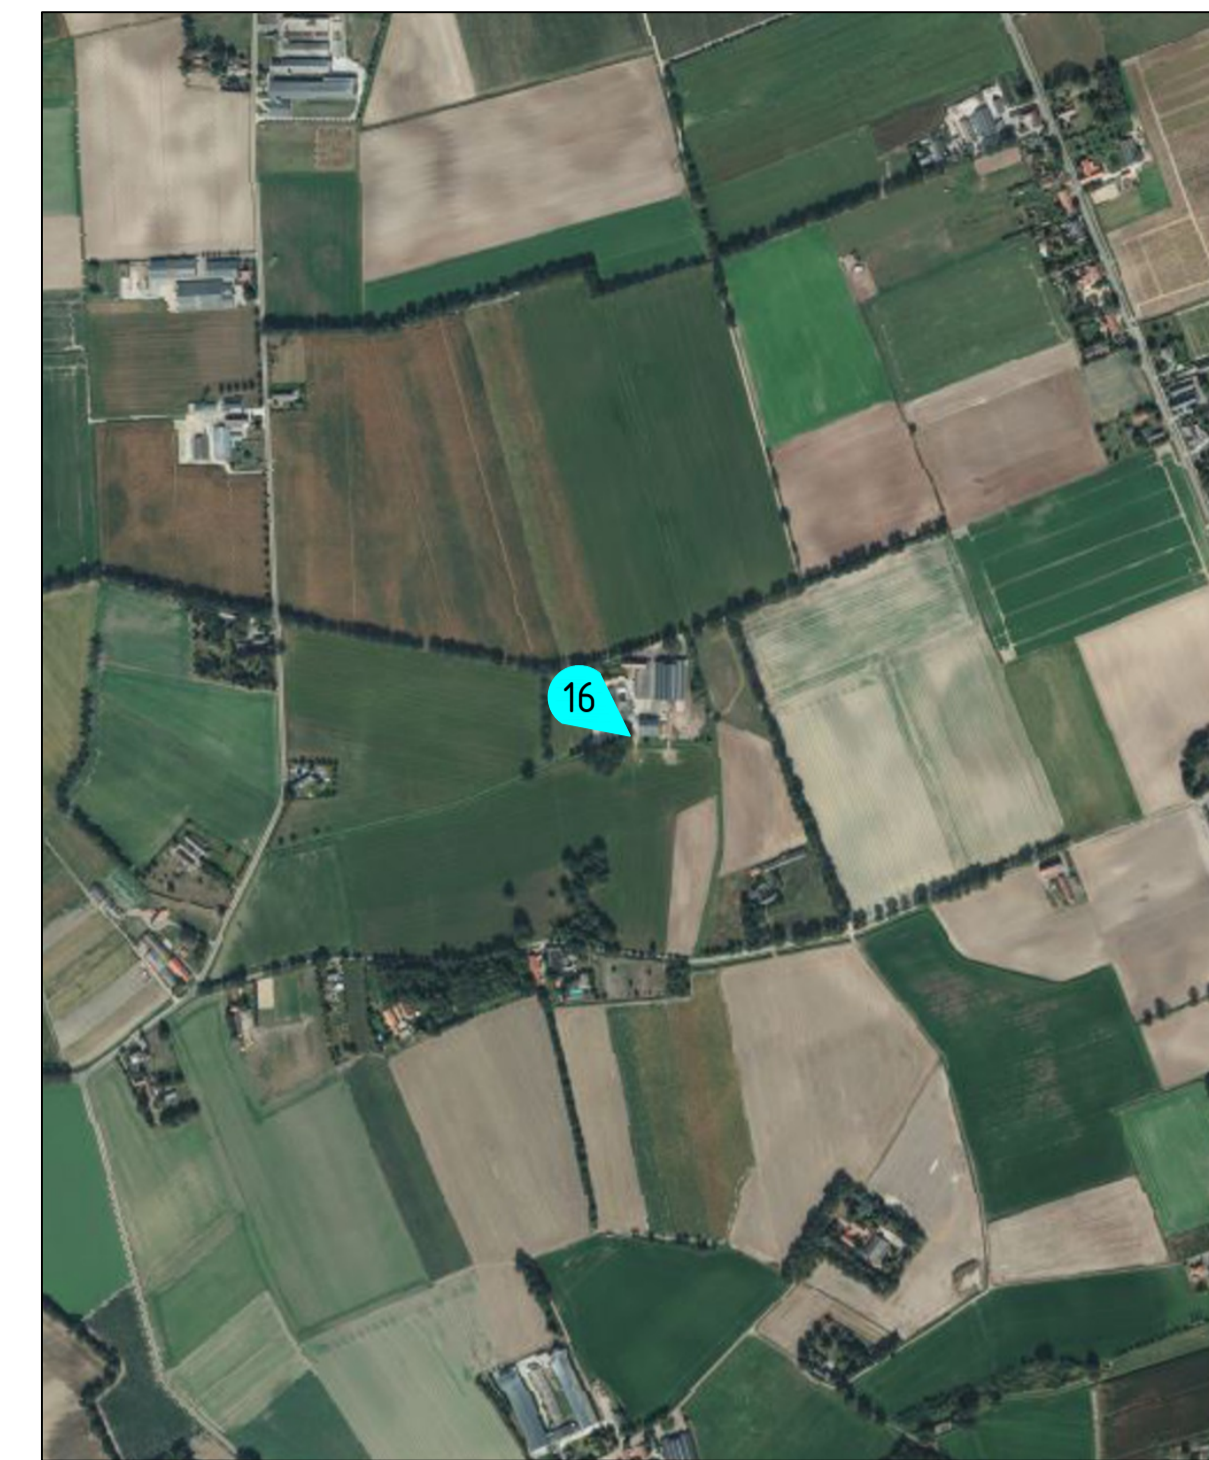

Dwarsprofiel 16A
Schaal 1:20

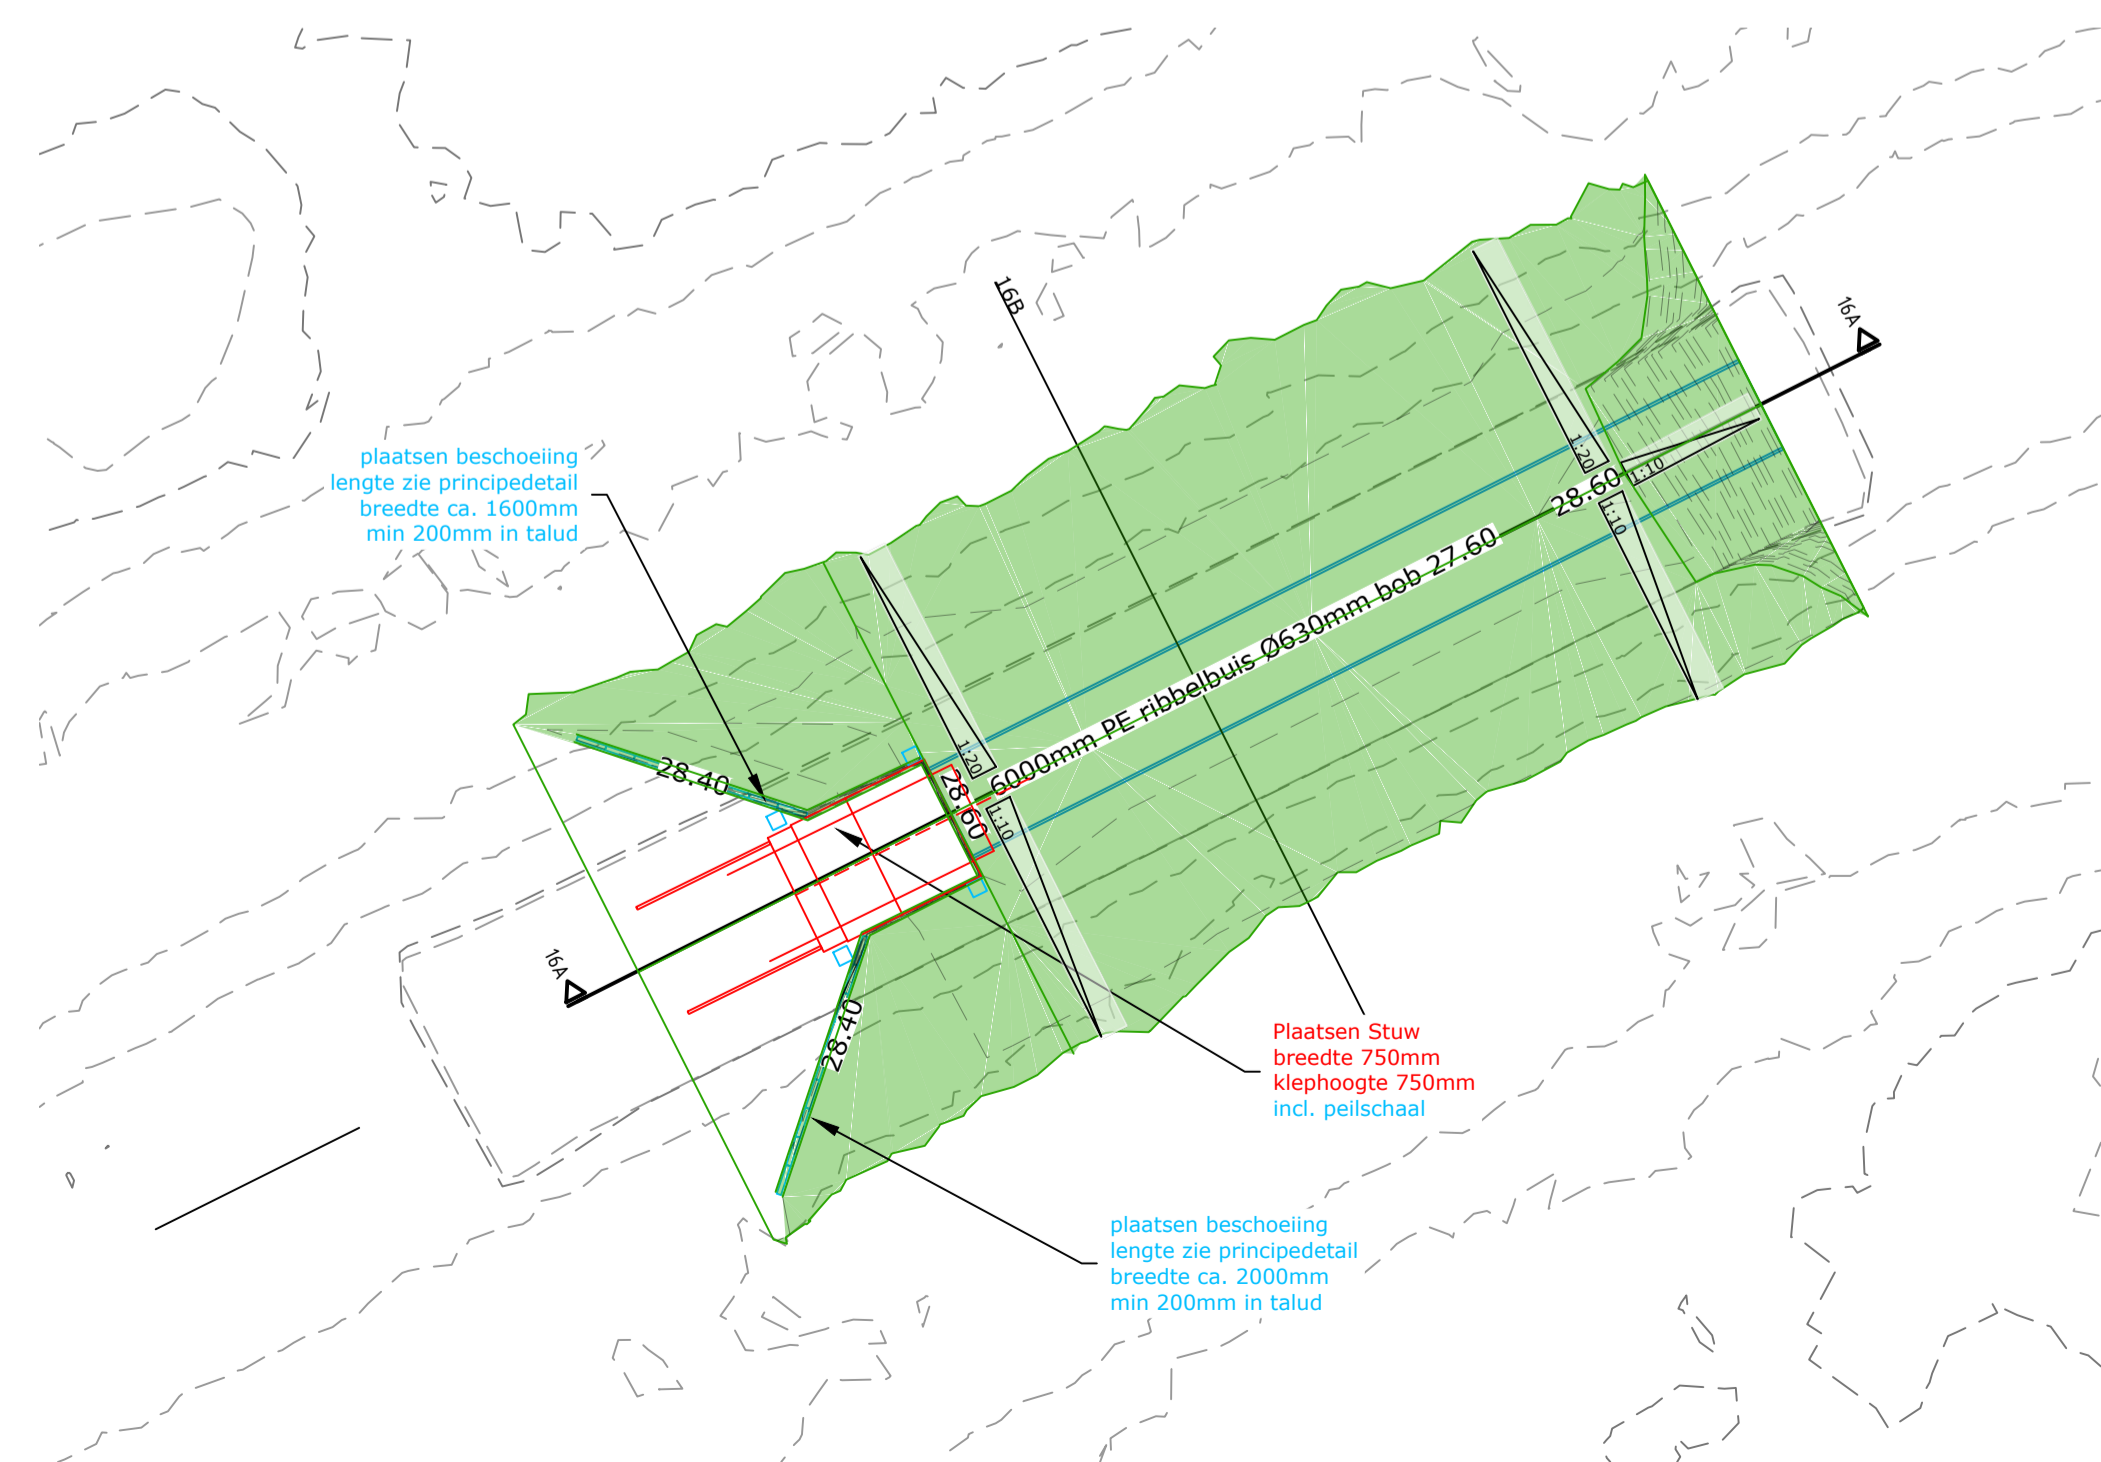

LEGENDA
 AANVULLING


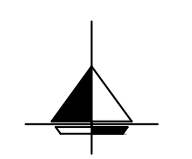


Gemeente	Leudal
Afmetingen (bxh)	750x750mm
Coördinaat	X 183473.83, Y 357036.46
Stuwhoogte	28.36
Drempelhoogte	27.61
Status waterloop	Secundair
SPUK regeling	Nee

WIJZIGING / N.A.V. :	STATUS	TEK.	GECONTR.	PM	DATUM	VERSIE
wijziging na overleg	Definitief				18-10-2024	C
	Definitief				20-09-2024	B
	Concept				09-02-2024	A

waterschap limburg **WATERSCHAP LIMBURG**

STUWEN IN LEGGERWATERGANGEN
STUW 16 ELL, MOFLOSSING

	PROJECTNUMMER: WLI-028-01	SCHAAL: 1:20 / 1:50	
	TEKENINGNUMMER: 23-36616	BESTEKNUMMER: 23-021	

Minderbroederensingel 15D Postbus 245 T 0475 334 651 E info@brouwers.com
6043 AS Roermond 6040 AS Roermond F 0475 311 400 I www.brouwers.com