

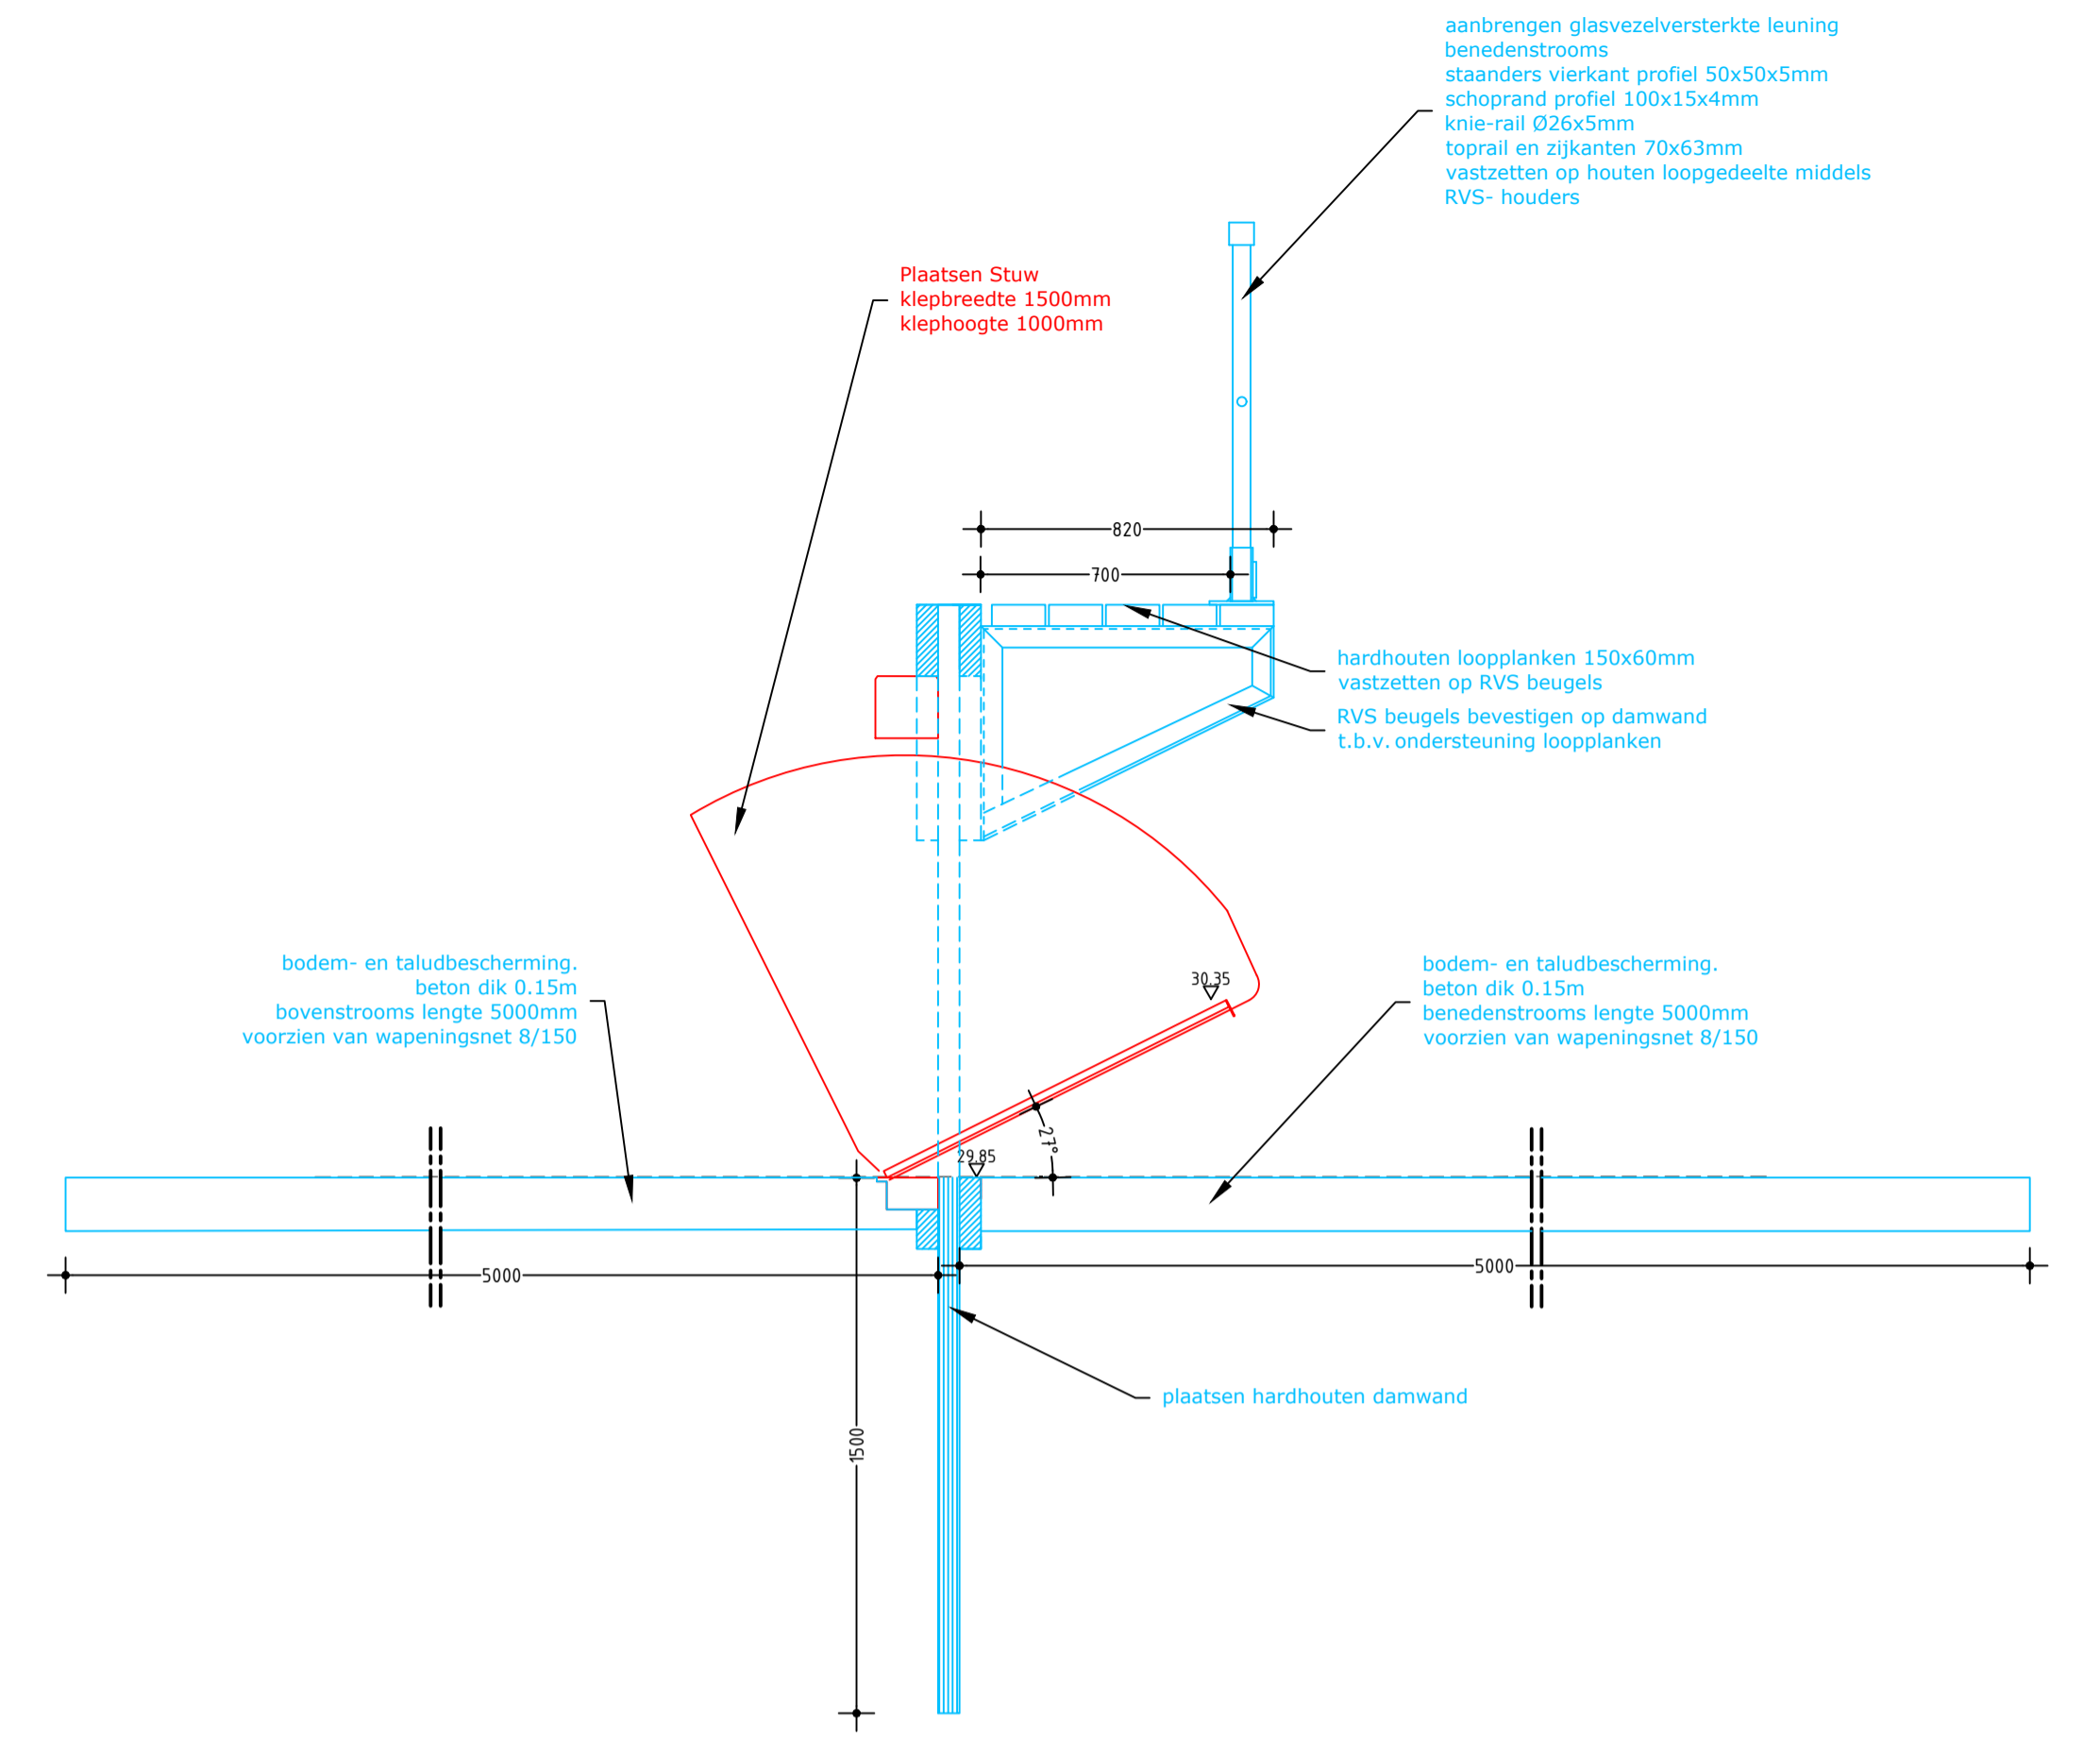


Dwarsprofiel 15B
Schaal 1:20

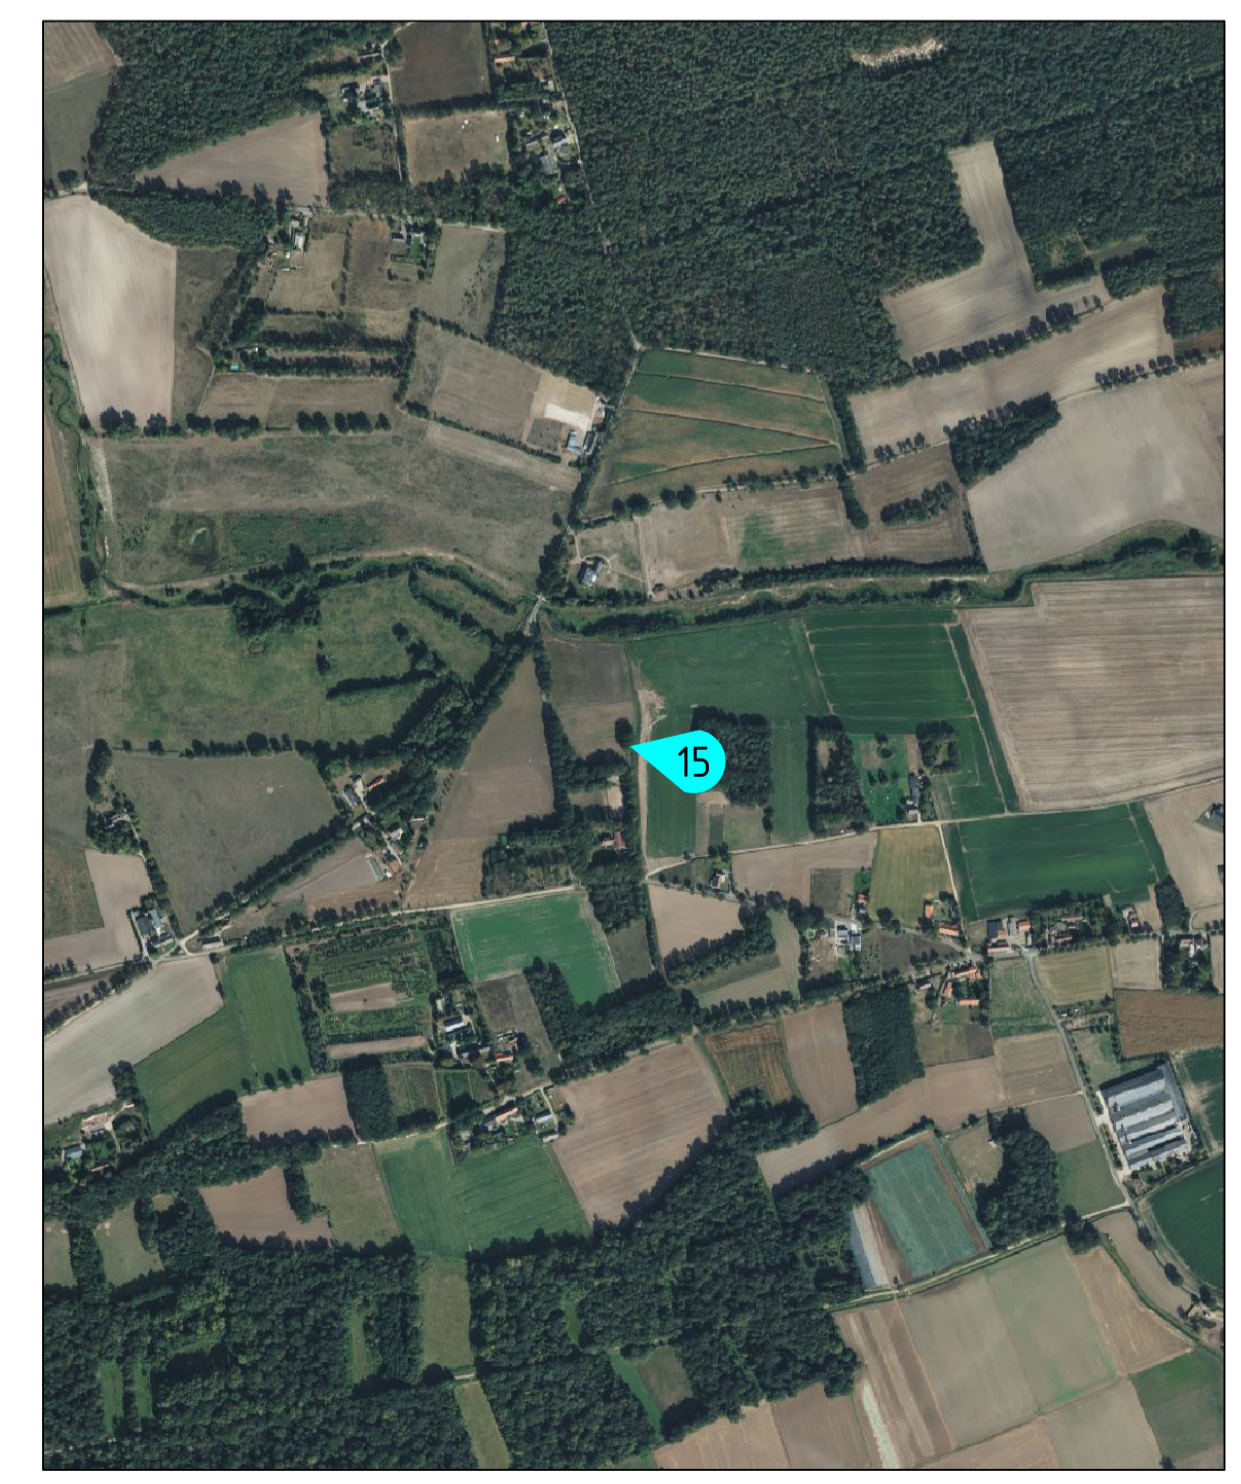

Dwarsprofiel 15A
Schaal 1:20

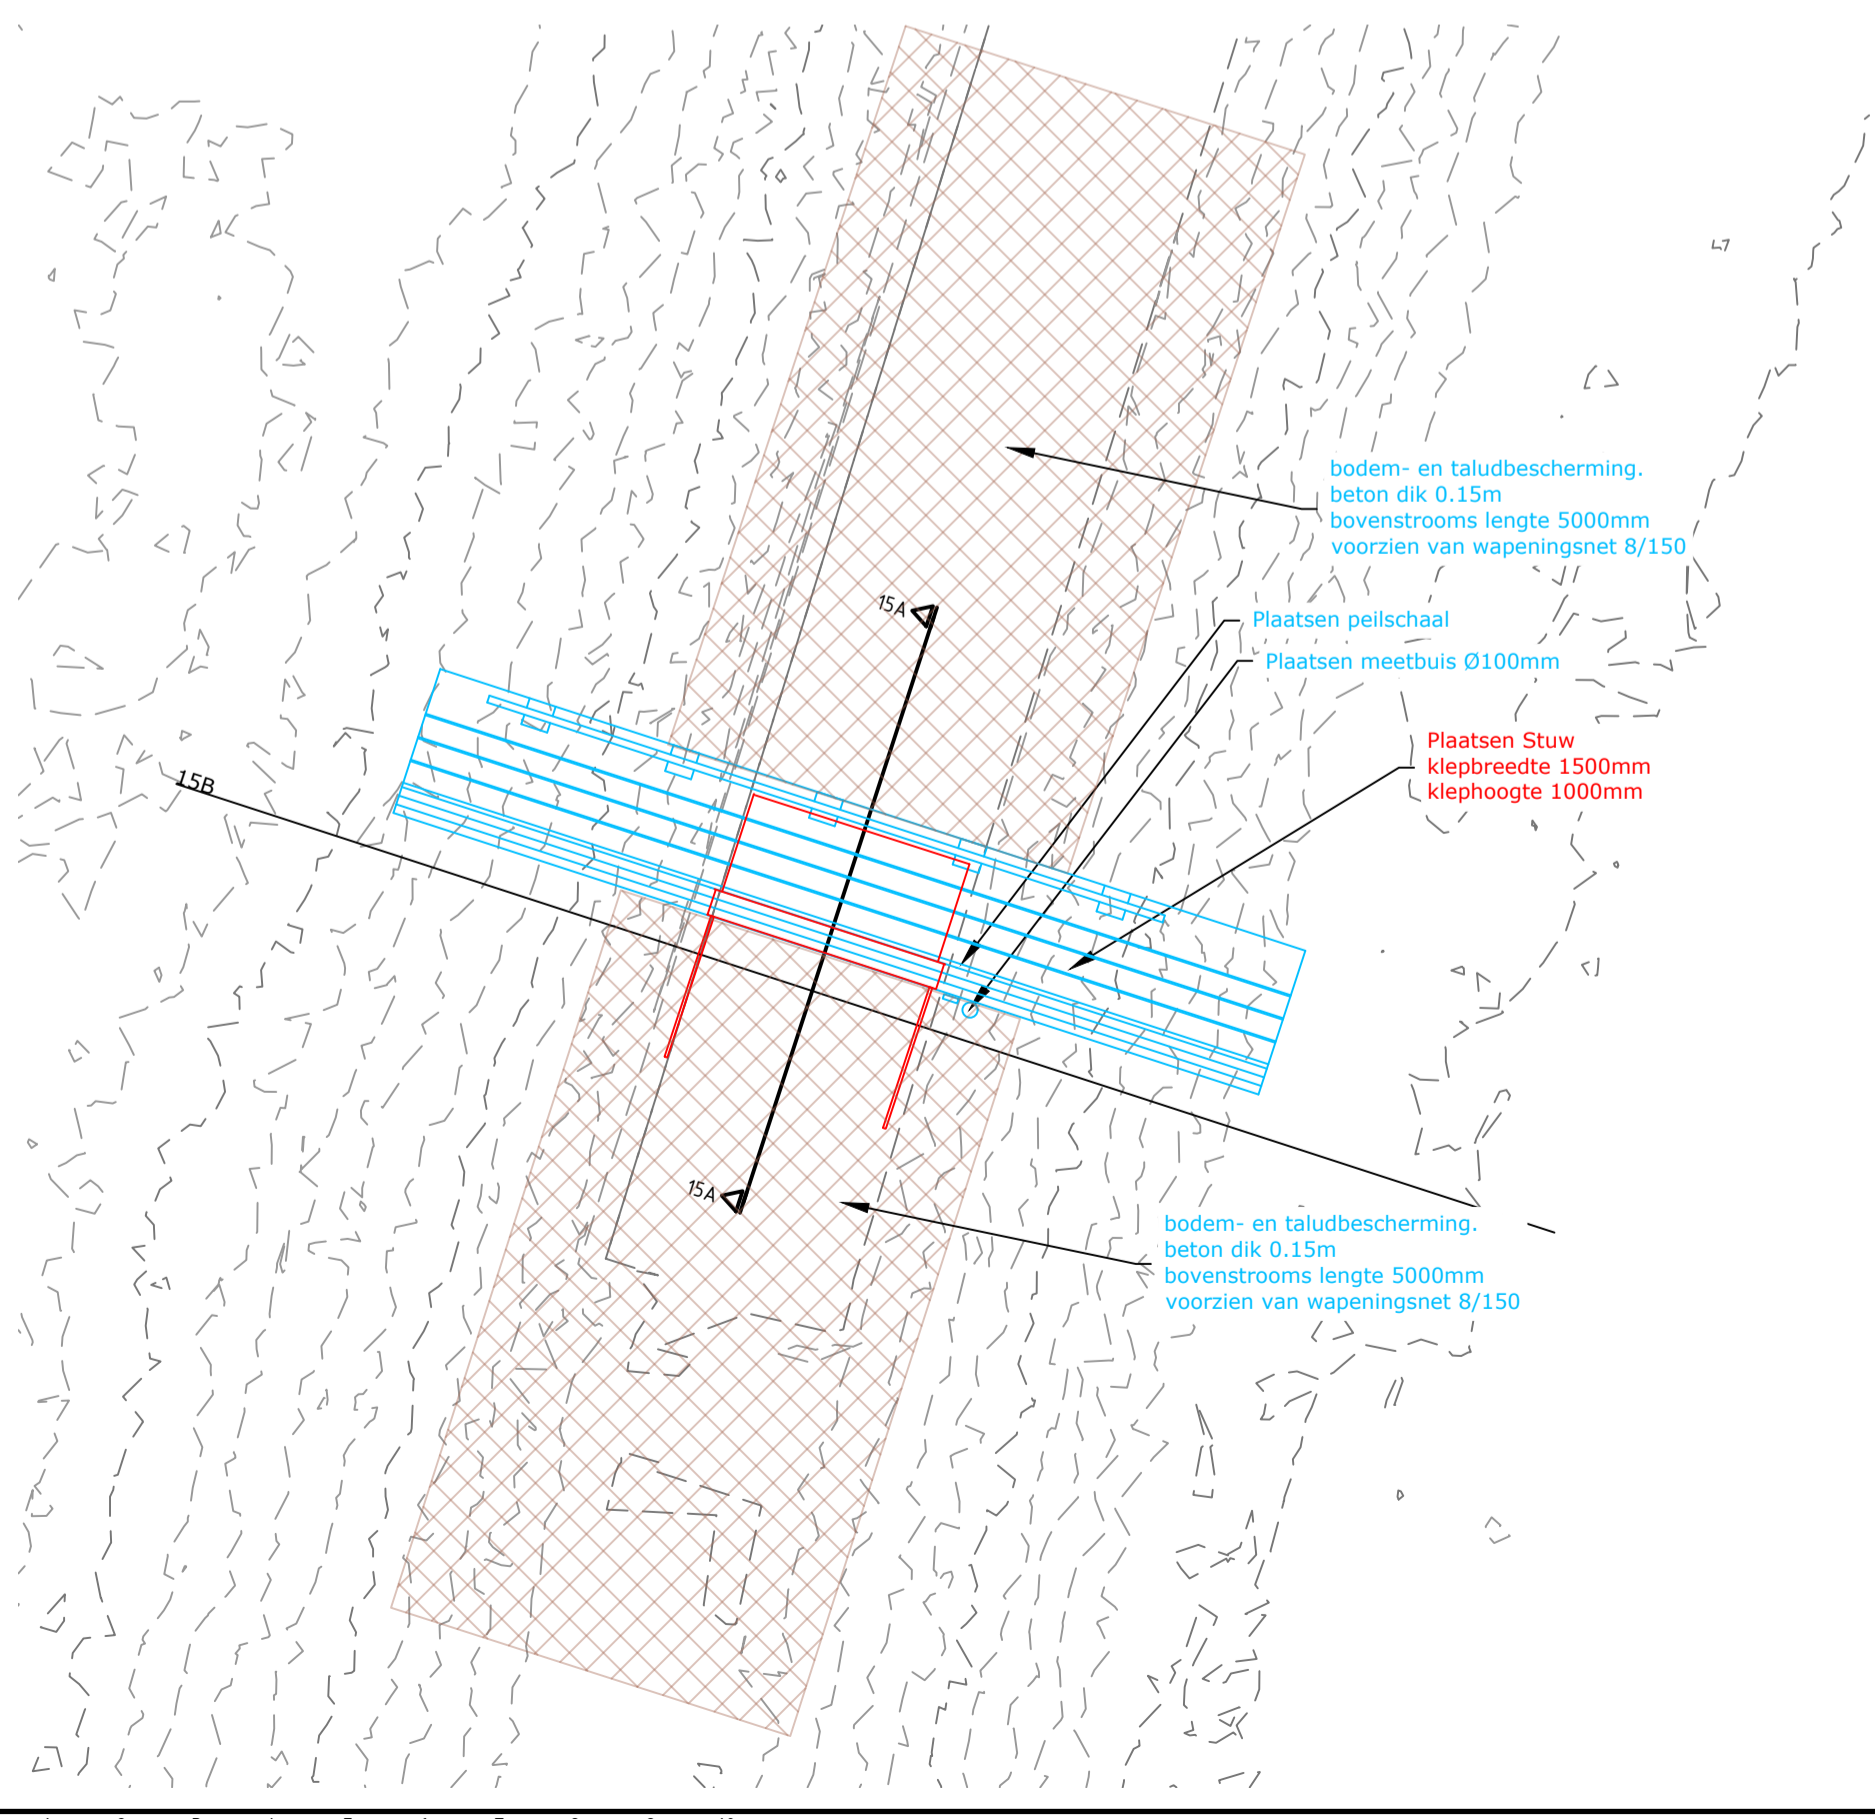

Gemeente	Weert
Afmetingen (bxh)	1500x1000mm
Coördinaat	X 176483.04, Y 356913.75
Stuwhoogte	30.35
Drempelhoogte	29.85
Status waterloop	Primair
SPUK regeling	Nee

WIJZIGING / N.A.V. :	STATUS	TEK.	GECONTR.	P&B	DATUM	VERSIE
wijziging na overleg	Definitief				18-10-2024	C
	Definitief				20-09-2024	B
	Concept				14-09-2024	A

WATERSCHAP LIMBURG

STUWEN IN LEGGERWATERGANGEN
STUW 15 STRAMPROY, HEIROTH

BROUWERS adviesbureau	PROJECTNUMMER: WLI-028-01	SCHAAL: 1:20 / 1:50
	TEKENINGNUMMER: 23-36615	BESTEKNUMMER: 23-021

Minderbroedersdijk 1150 Postbus 245 T 0475 334 651 E info@brouwers.com
6040 AS Roermond 6040 AS Roermond F 0475 311 400 I www.brouwers.com

J:\ABB\WLI02801 50 STUWEN\Ontwerp\23-366 BT Stuwen.dwg formaat: A1