
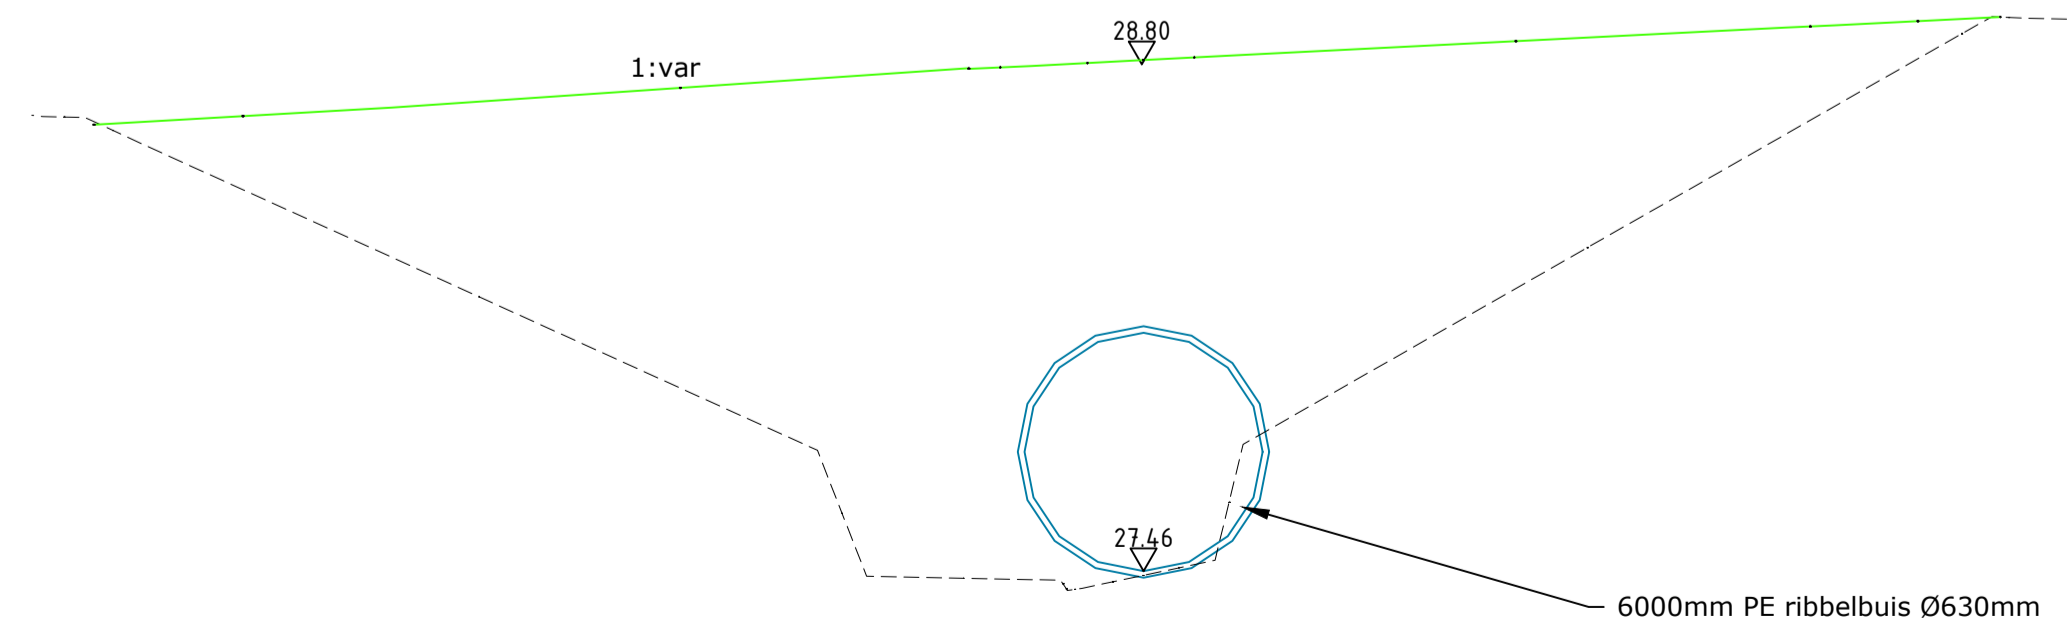
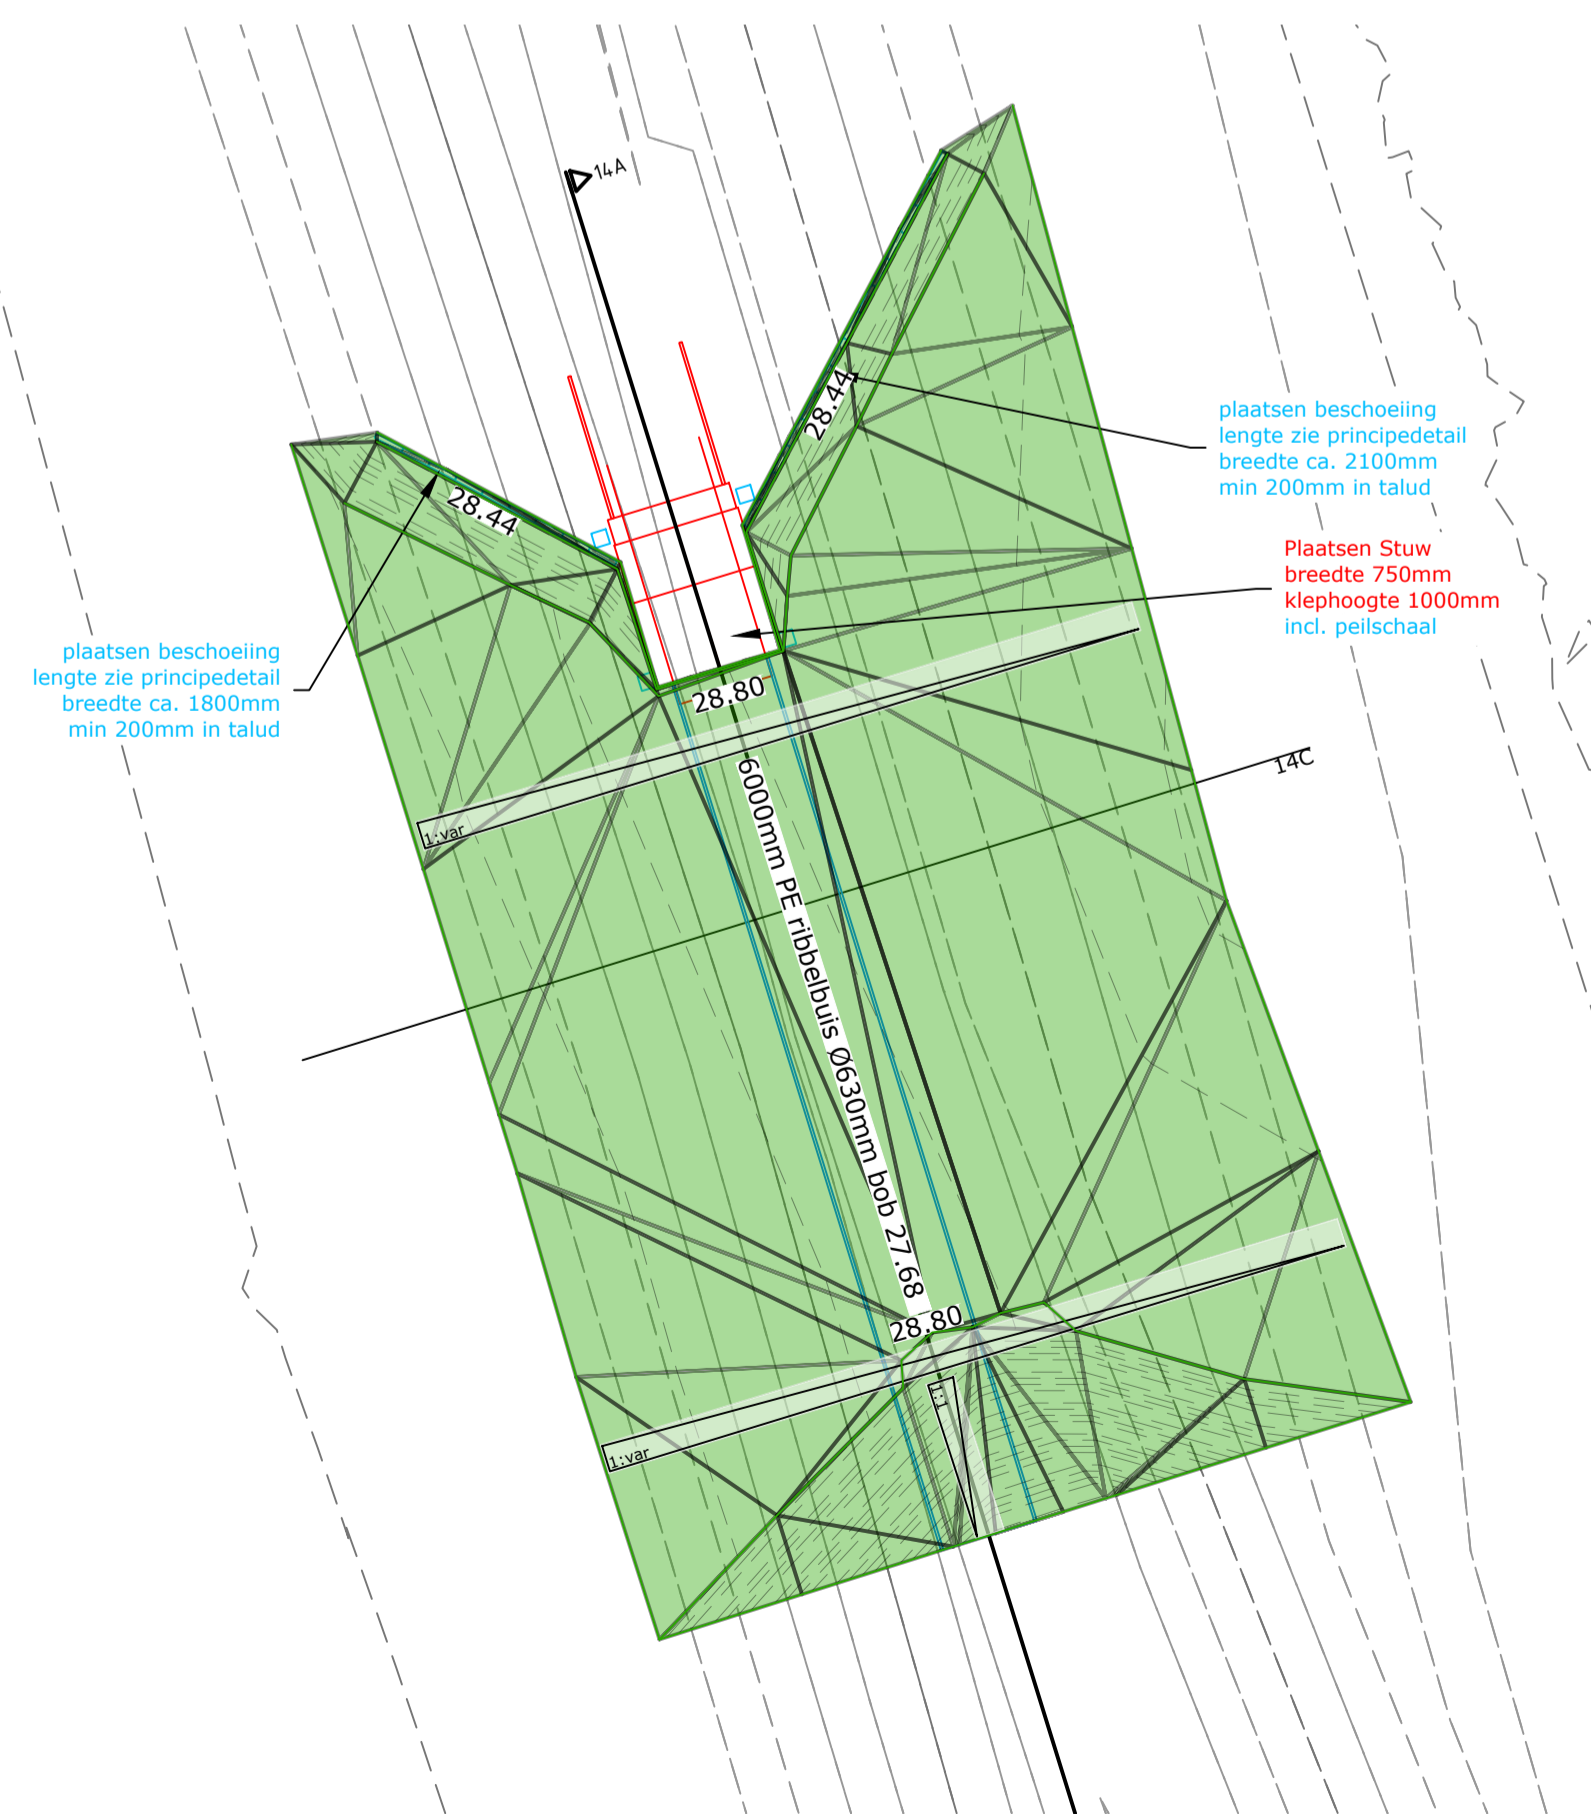


Dwarsprofiel 14A
Schaal 1:20

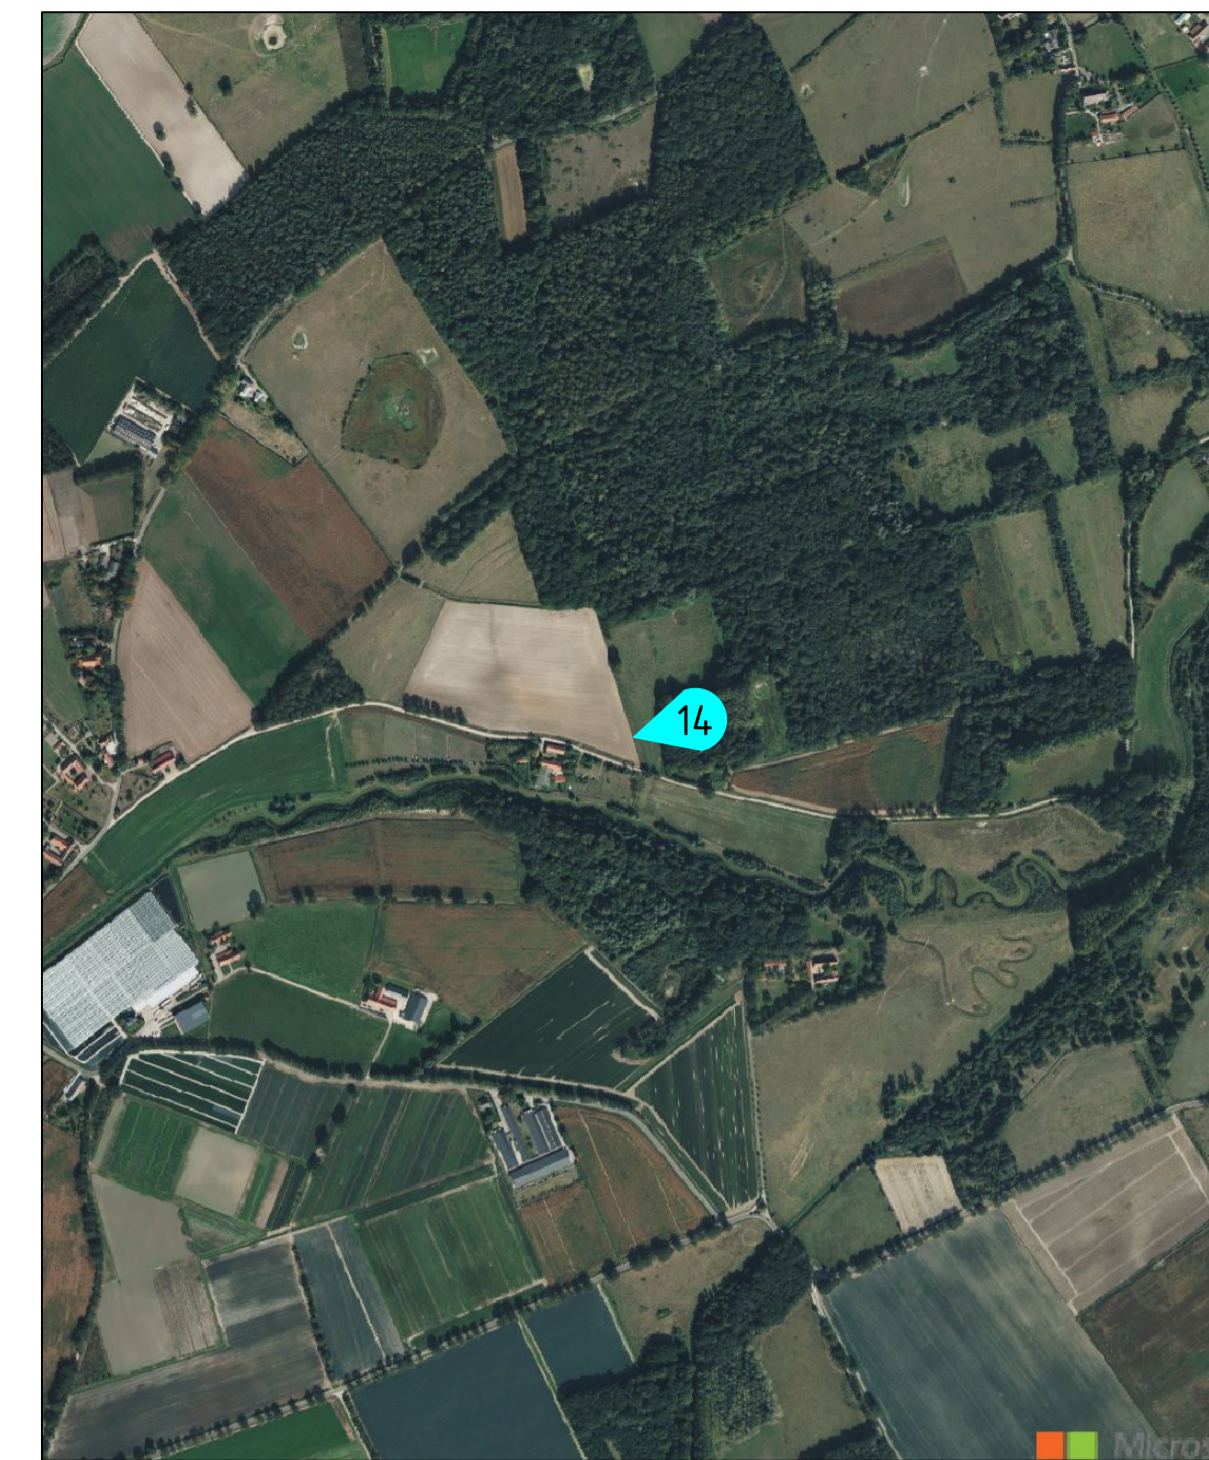

Dwarsprofiel 14C
Schaal 1:20

LEGENDA

AANVULLING



Gemeente	Weert
Afmetingen (bxh)	750x1000mm
Coördinaat	X 18136158, Y 35869038
Stuwhoogte	28.44
Drempelhoogte	27.48
Status waterloop	Primair
SPUK regeling	Nee

WIJZIGING / N.A.V.:	STATUS	TEK.	GECONTR.	PAR.	DATUM	VERSIE
wijzigingen na overleg	Definitief				18-10-2024	C
	Definitief				20-09-2024	B
	Concept				09-02-2024	A

WATERSCHAP LIMBURG

STUWEN IN LEGGERWATERGANGEN
STUW 14 WEERT, HULSWEGLOSSING

	PROJECTNUMMER: WLI-028-01	SCHAAL: 1:20 / 1:50	
	TEKENINGNUMMER: 23-36614	BESTEKNUMMER: 23-021	

Minderbroederensingel 15D Postbus 245 6043 KG Roermond T 0475 334 651 E info@brouwers.com
6043 KG Roermond 6040 AD Roermond F 0475 311 400 I www.brouwers.com