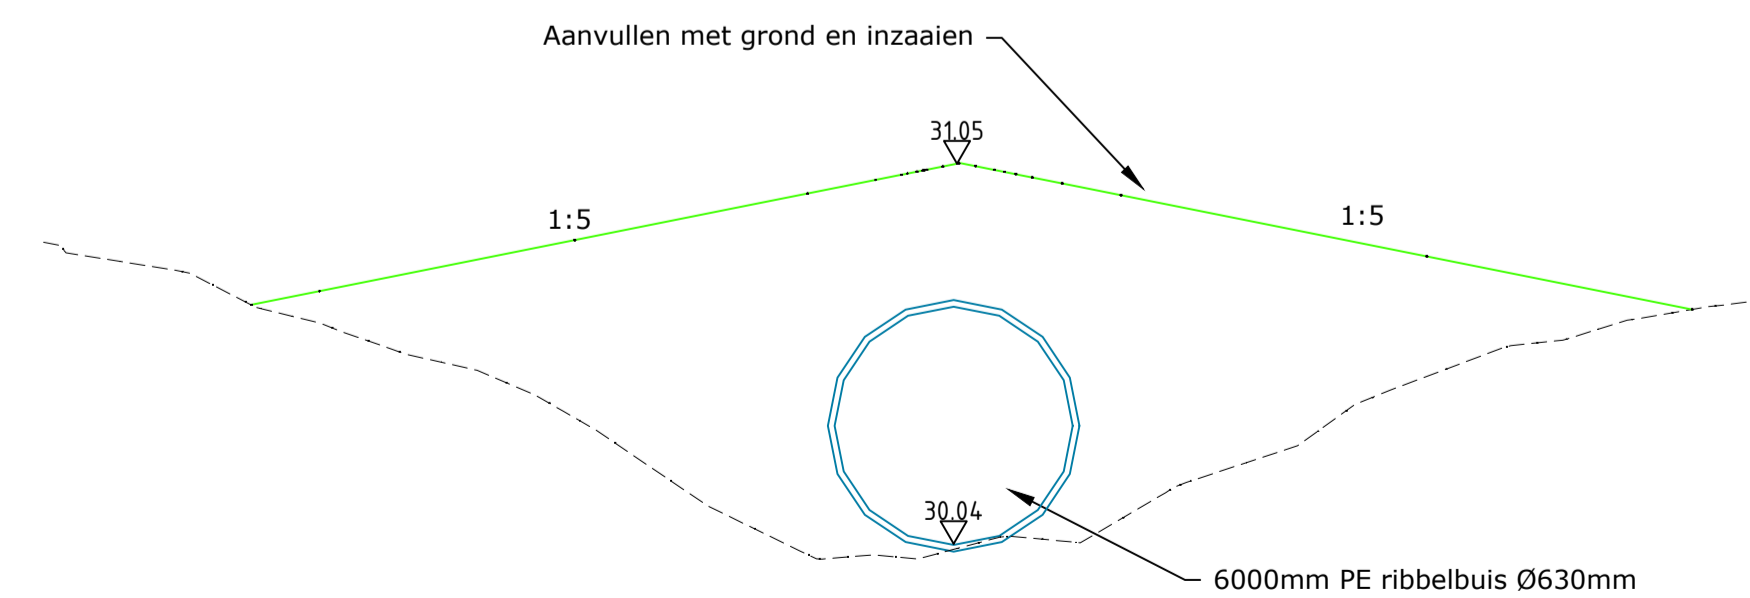
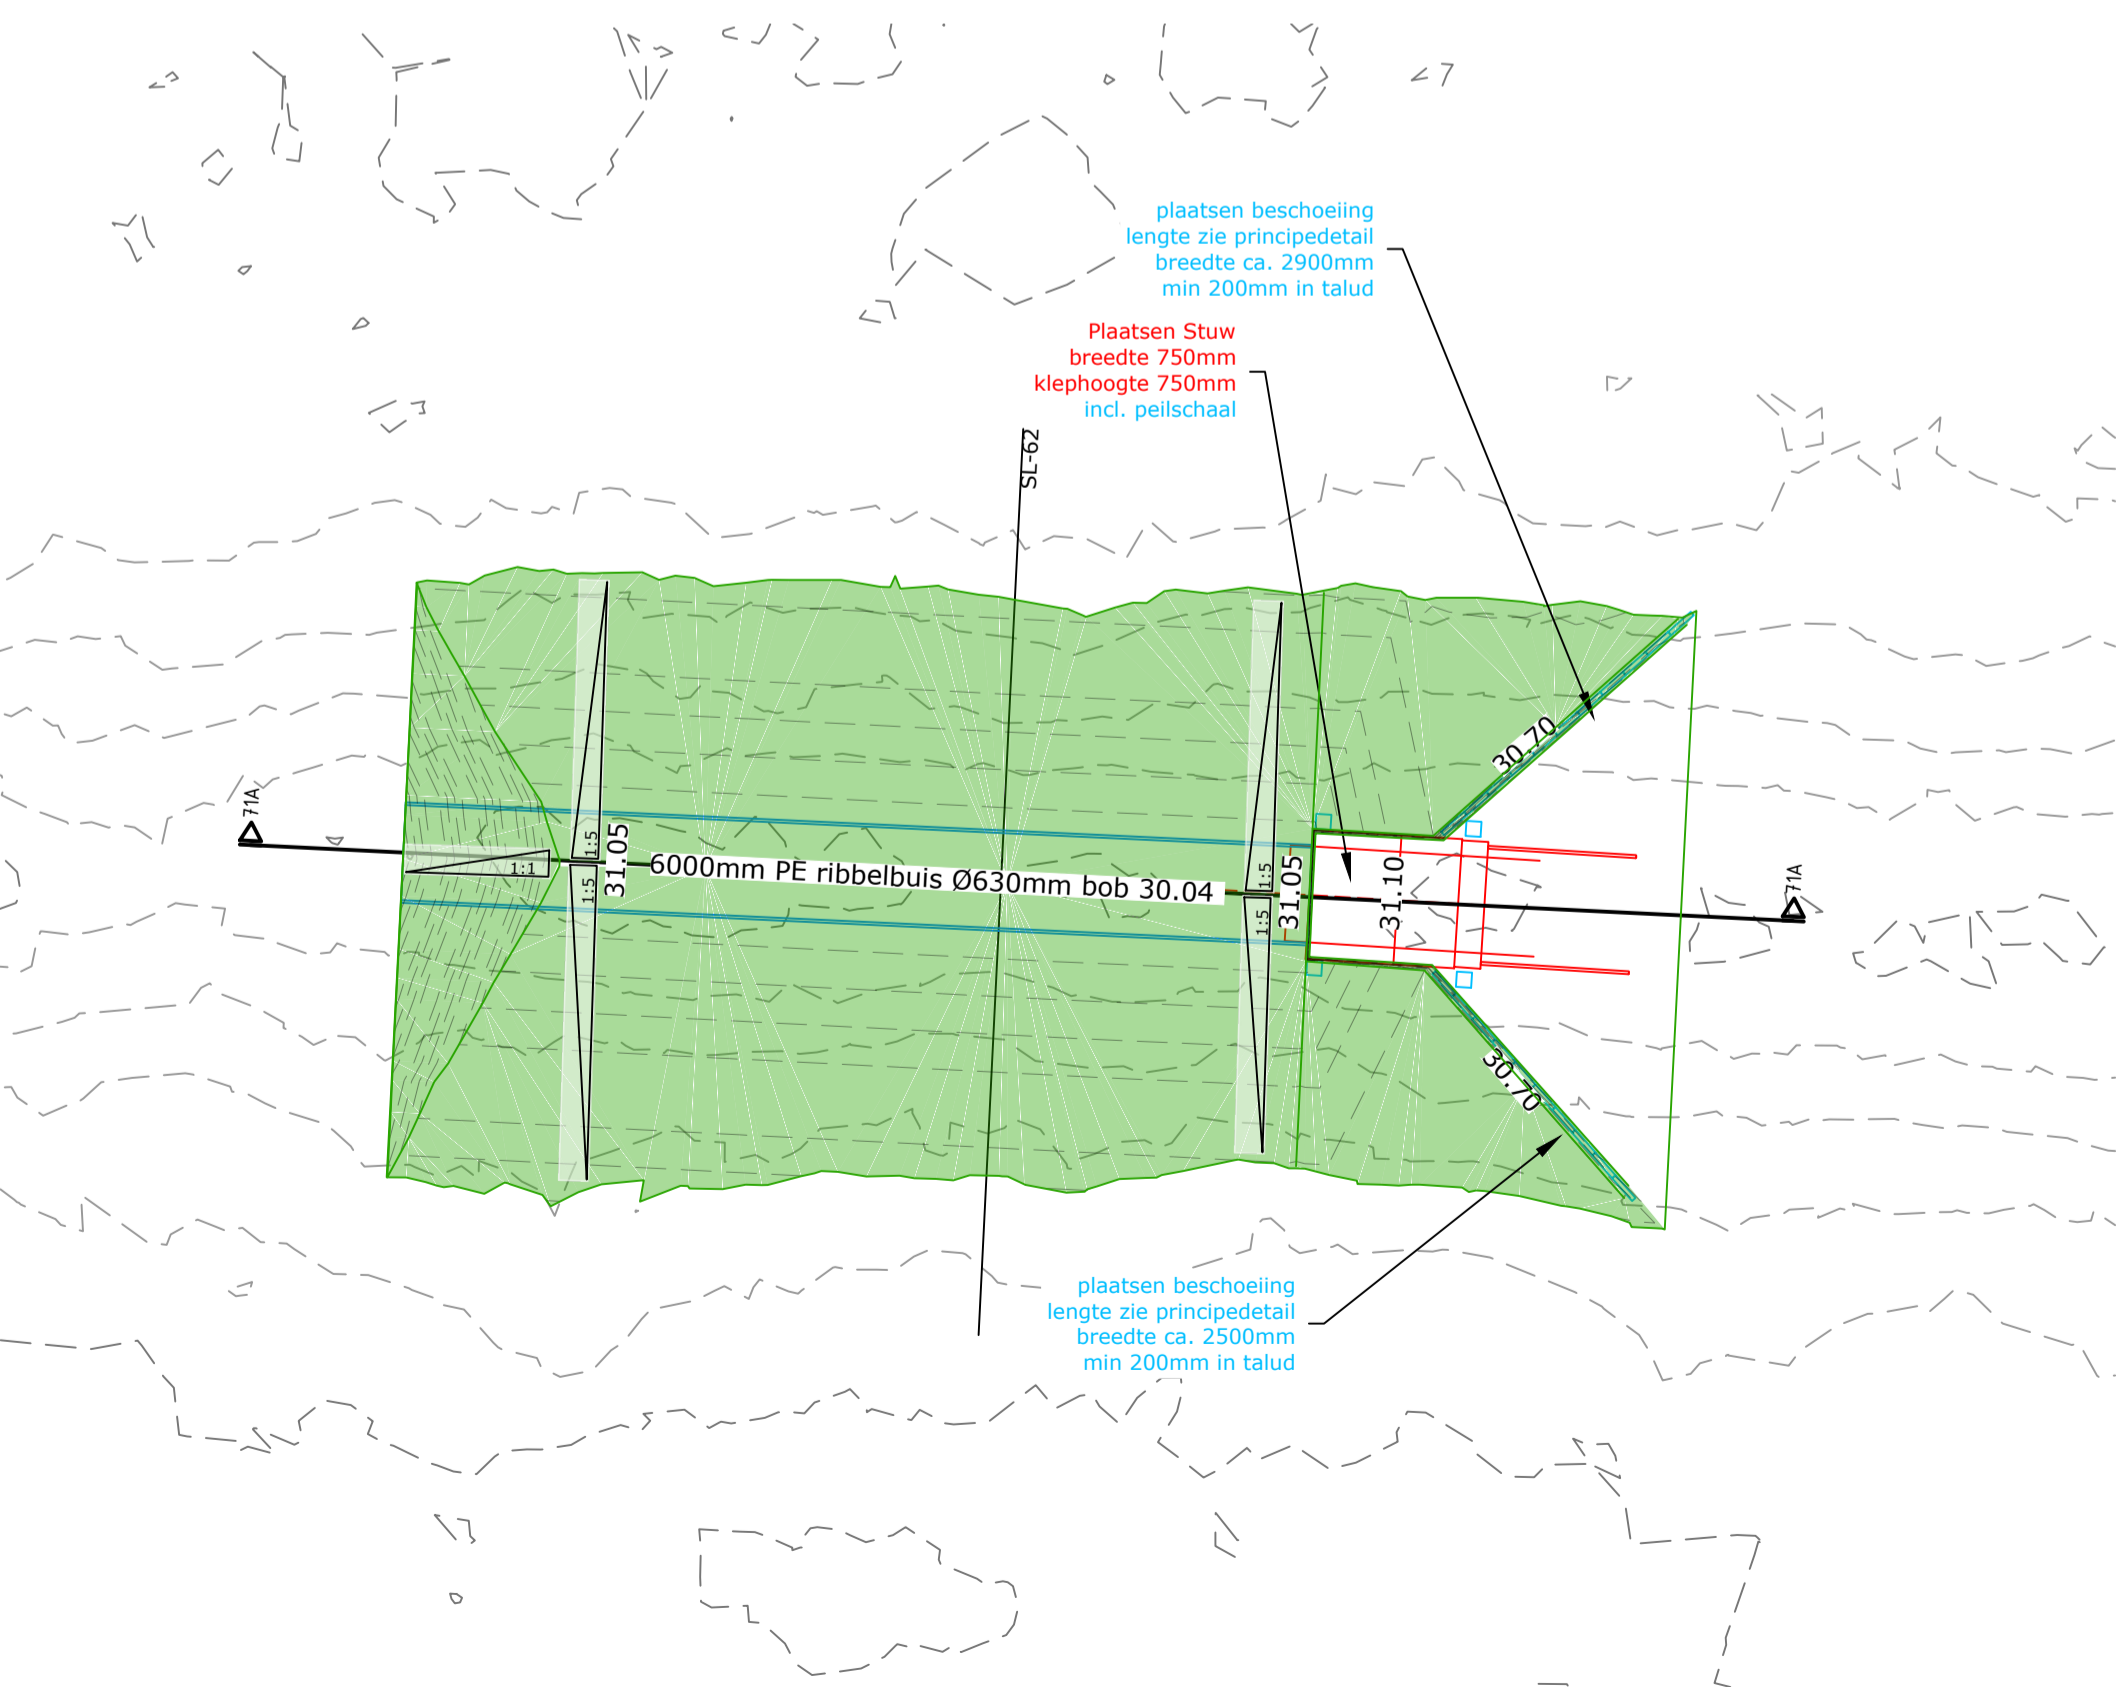

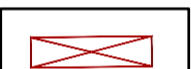



Dwarsprofiel 71A
Schaal 1:20



Dwarsprofiel 71B
Schaal 1:20

LEGENDA

-  AANVULLING
-  VERWIJDEREN BESTAANDE STUWCONSTRUCTIE
-  BESTAANDE DUIKER


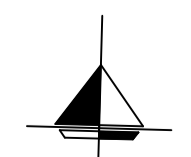


| | |
|--------------------|--------------------------|
| Gemeente | Horst aan de Maas |
| Afmetingen (b x h) | 750x750mm |
| Coördinaat | X 187655.98, Y 340800.23 |
| Stuwhoogte | 30.36 |
| Drempelhoogte | 30.05 |
| Status waterloop | Secundair |
| SPUK regeling | Nee |

| WIZIGING / N.A.V. : | STATUS | TEK. | GECONTR. | PP# | DATUM | VERSIE |
|----------------------|------------|------|----------|-----|------------|--------|
| wijziging na overleg | Definitief | | | | 18-10-2024 | D |
| | Definitief | | | | 20-09-2024 | C |
| | concept | | | | 14-06-2024 | B |
| | Concept | | | | 08-05-2024 | A |

WATERSCHAP LIMBURG

STUWEN IN LEGGERWATERGANGEN
STUW 71 GRENSGRAAF

| | | | |
|---|------------------------------|-------------------------|---|
|  | PROJECTNUMMER: WLI-028-01 | SCHAAL: 1:20 / 1:50 |  |
| | TEKENINGNUMMER: 23-36671 | BESTEKNUMMER: 23-021 | |

Mindermedersingel 150 Postbus 245 6041 KG Roermond T 0475 334 651 E info@brouwers.com
6041 KG Roermond T 0475 331 400 I www.brouwers.com