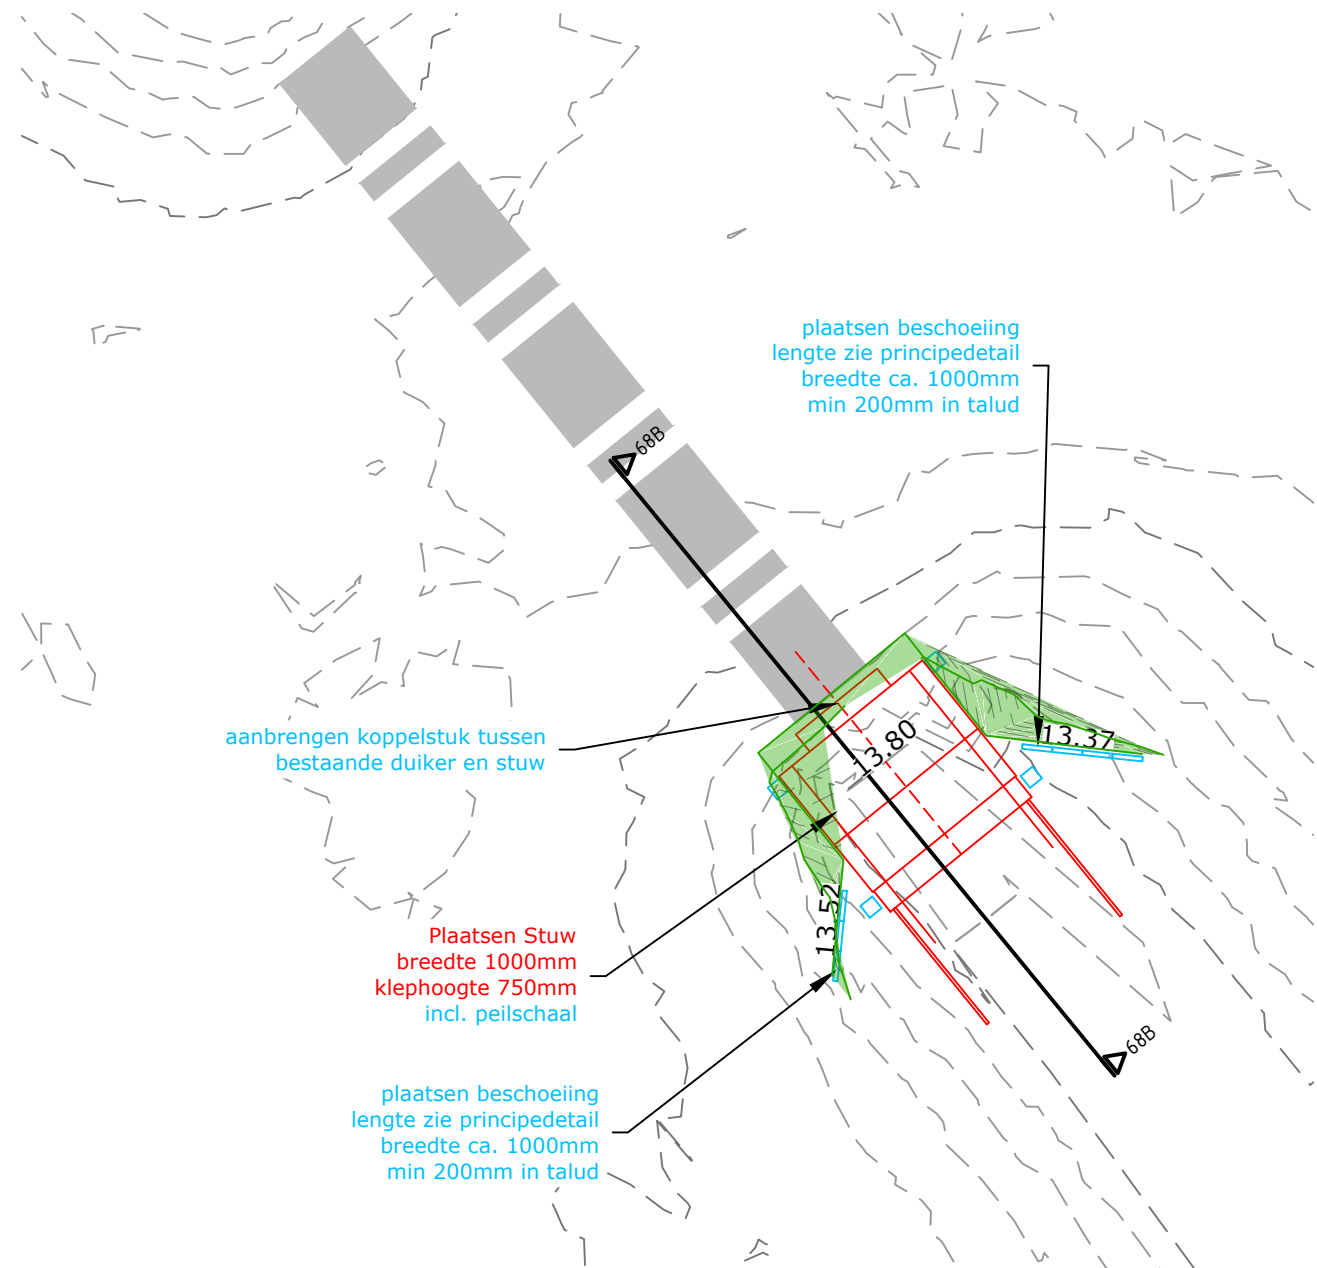

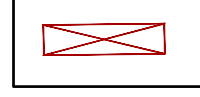



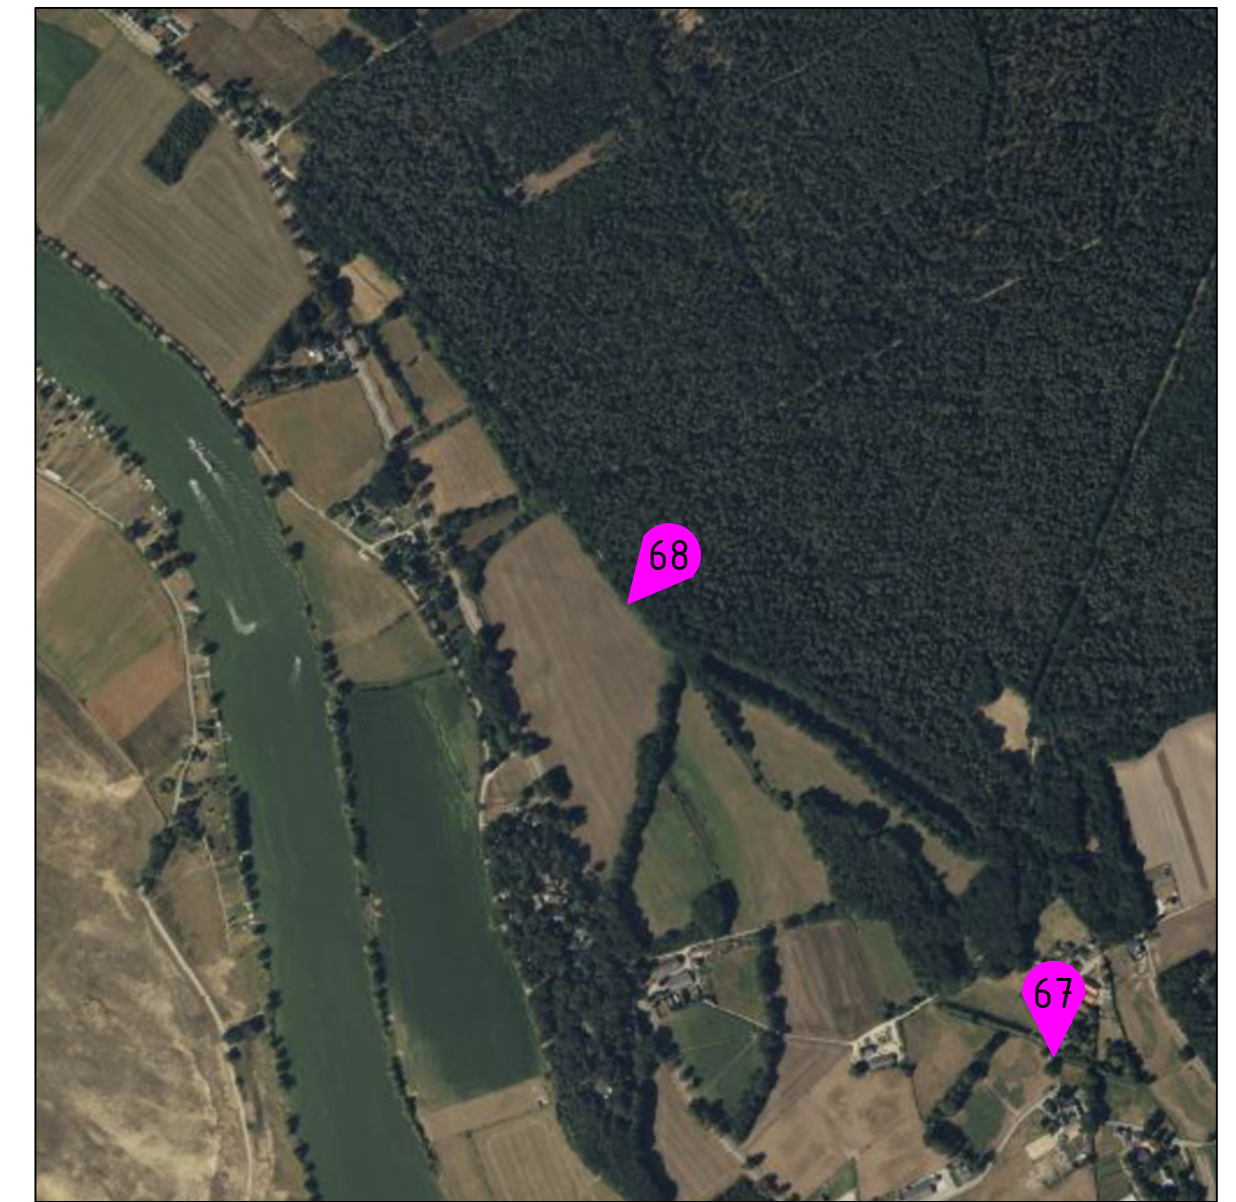
**Dwarsprofiel 68B-68B**  
Schaal 1:20



LEGENDA

-  AANVULLING
-  VERWIJDEREN BESTAANDE STUWCONSTRUCTIE
-  BESTAANDE DUIKER


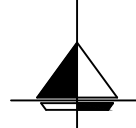
Gemeente	Bergen
Afmetingen (bxh)	1000x750mm
Coördinaat	X 205930.86, Y 395204.69
Stuwhoogte	13.37
Drempelhoogte	12.74
Status waterloop	Primair
SPUK regeling	Nee



WIJZIGING / N.A.V. :	STATUS	TEK.	GECONTR.	PAR.	DATUM	VERSIE
wijziging na overleg	Definitief				18-10-2024	C
	Definitief				20-09-2024	B
	Concept				19-03-2024	A

**WATERSCHAP LIMBURG**

STUWEN IN LEGGERWATERGANGEN  
STUW 68 WELLERLOOI, LOOIJSE GRAAF

	PROJECTNUMMER: WLI-028-01	SCHAAL: 1:20 / 1:50	
	TEKENINGNUMMER: 23-36668	BESTEKNUMMER: 23-021	
<small>Minderbroederssingel 15D Postbus 245 6041 KG Roermond</small>		<small>T 0475 334 651 E info@brouwers.com F 0475 311 400 I www.brouwers.com</small>	