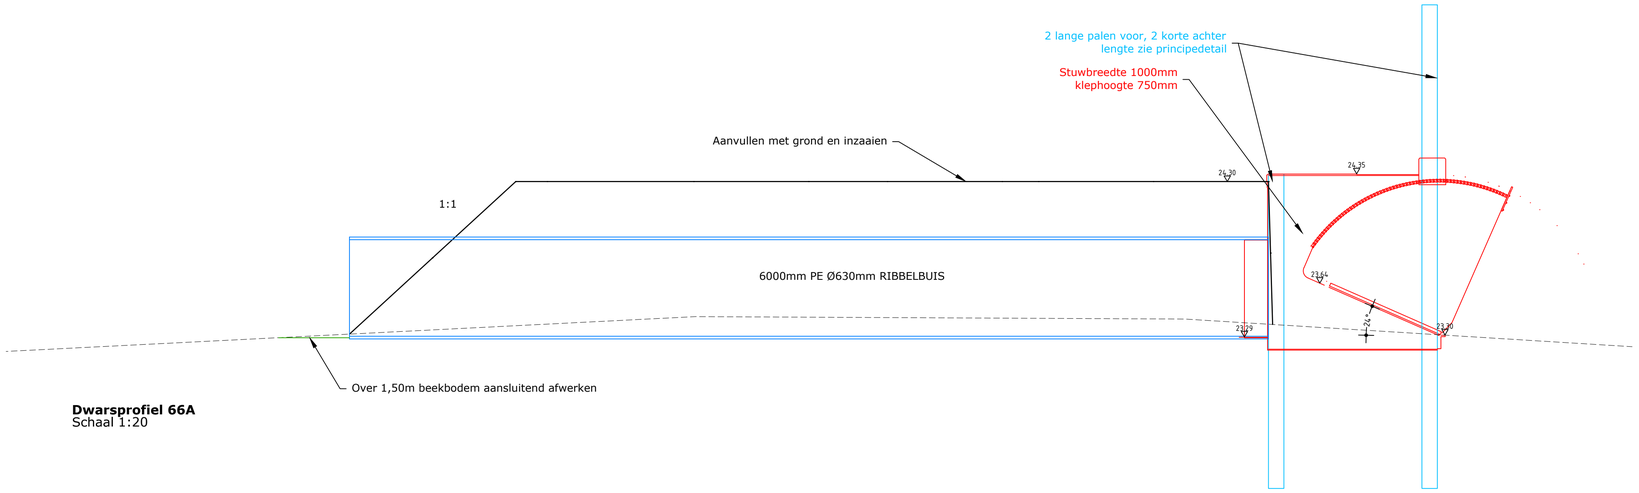

Dwarsprofiel 66A
Schaal 1:20

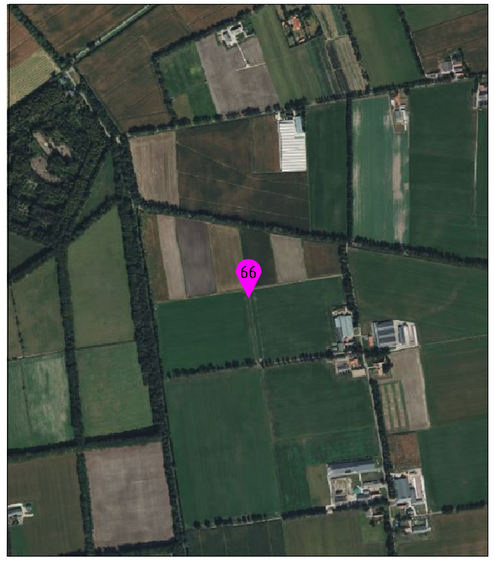

LEGENDA

- AANVULLING
- VERWIJDEREN BESTAANDE STUWCONSTRUCTIE
- BESTAANDE DUIKER

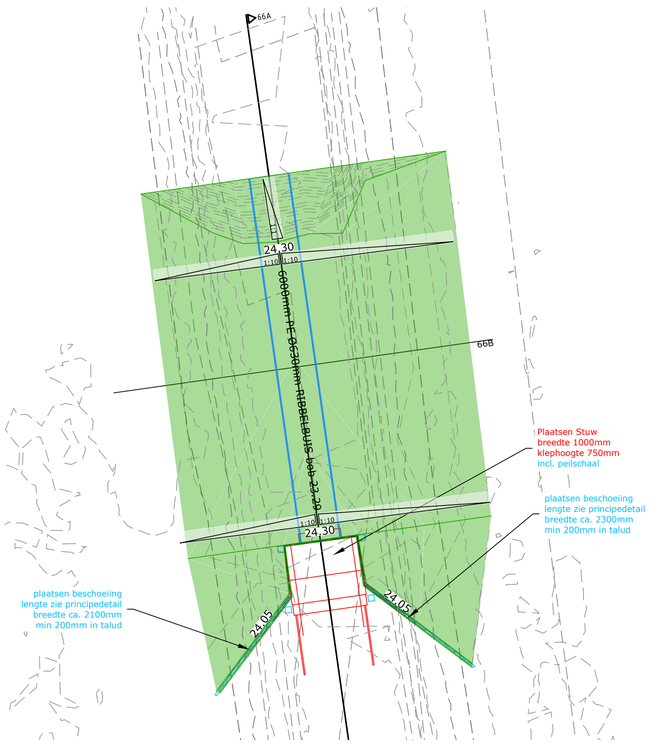

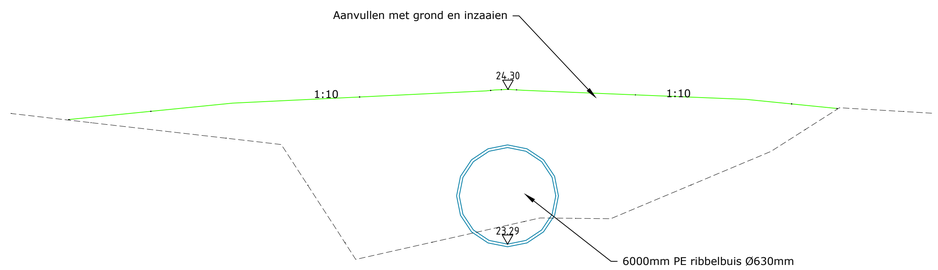

Dwarsprofiel 66B
Schaal 1:20

Gemeente	Venray
Afmetingen (bxh)	1000x750mm
Coördinaat	X 186669.24, Y 397305.72
Stuwhoogte	23.64
Drempelhoogte	23.30
Status waterloop	Primaire
SPUK regeling	Nee

WIJZIGING / N.A.V. :	STATUS	TEK.	GECONTR.	PAR.	DATUM	VERSIE
wijziging na overleg	Definitief			—	18-10-2024	C
	Definitief				20-09-2024	B
	Concept				19-03-2024	A

waterschap limburg

WATERSCHAP LIMBURG

STUWEN IN LEGGERWATERGANGEN
STUW 66 VREDEPEEL, EERSTE VREDEPEEL

BROUWERS adviesbureau

PROJECTNUMMER:	SCHAAL:
WLI-028-01	1:20 / 1:50
TEKENINGNUMMER: 23-36666	BESTEKNUMMER: 23-021

Minderbroedersingel 150 Postbus 245
6041 KG Roermond 6040 AE Roermond
T 0475 334 651 E info@brouwers.com
F 0475 311 400 I www.brouwers.com

23-366 BT Stuwen.dwg 16:18:20h 12/11/24

0 1 2 3 4 5 6 7 8 9 10

J:\ABB\WLI02801 50 STUWEN\Ontwerp\23-366 BT Stuwen.dwg

formaat: A1