
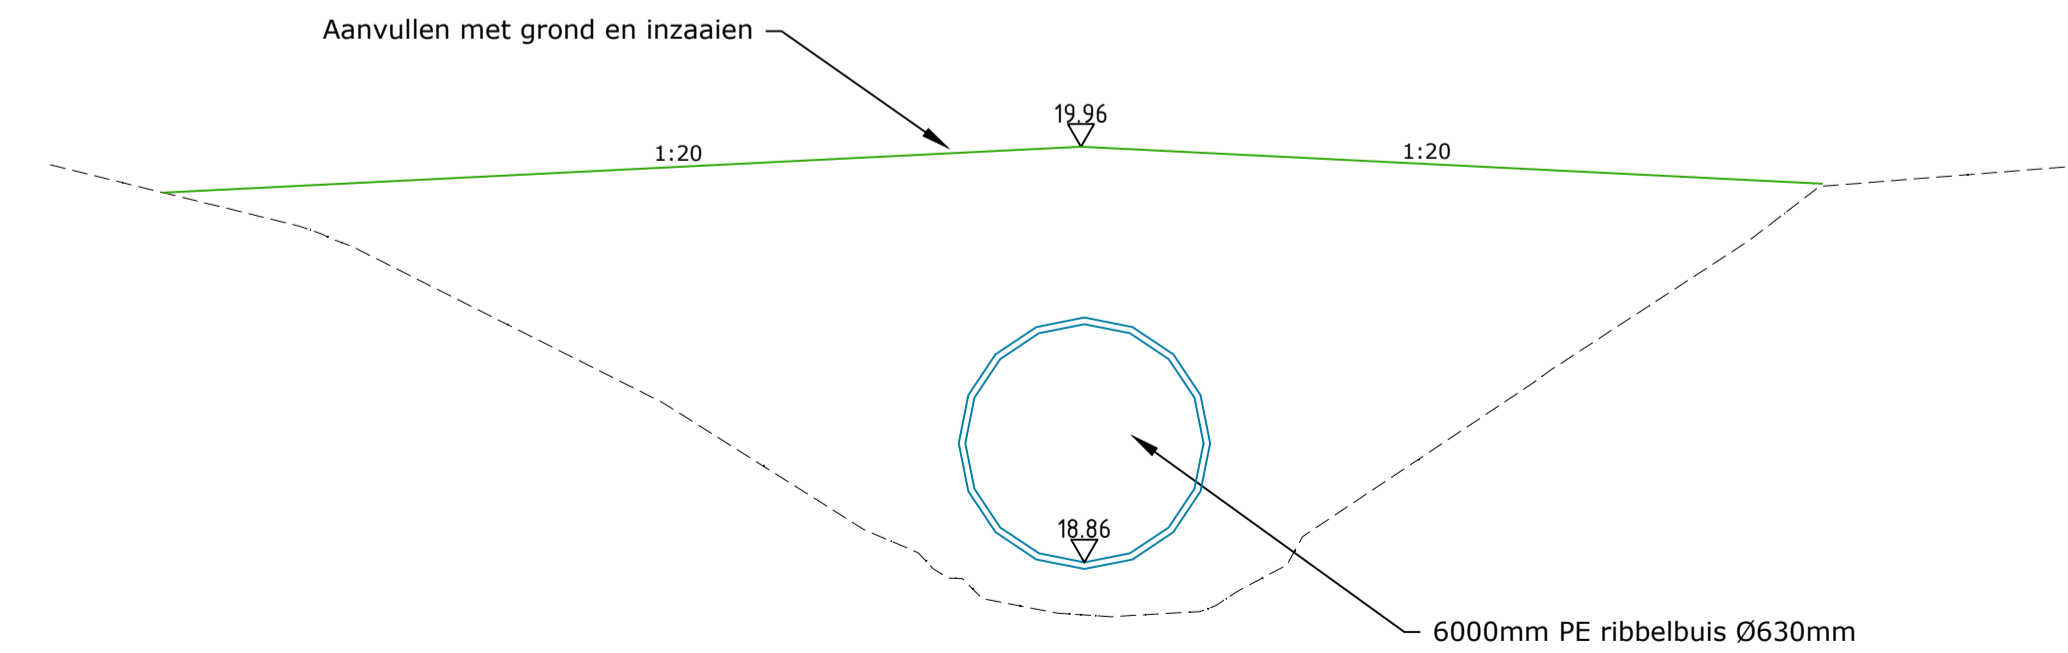



Dwarsprofiel 58A
Schaal 1:20

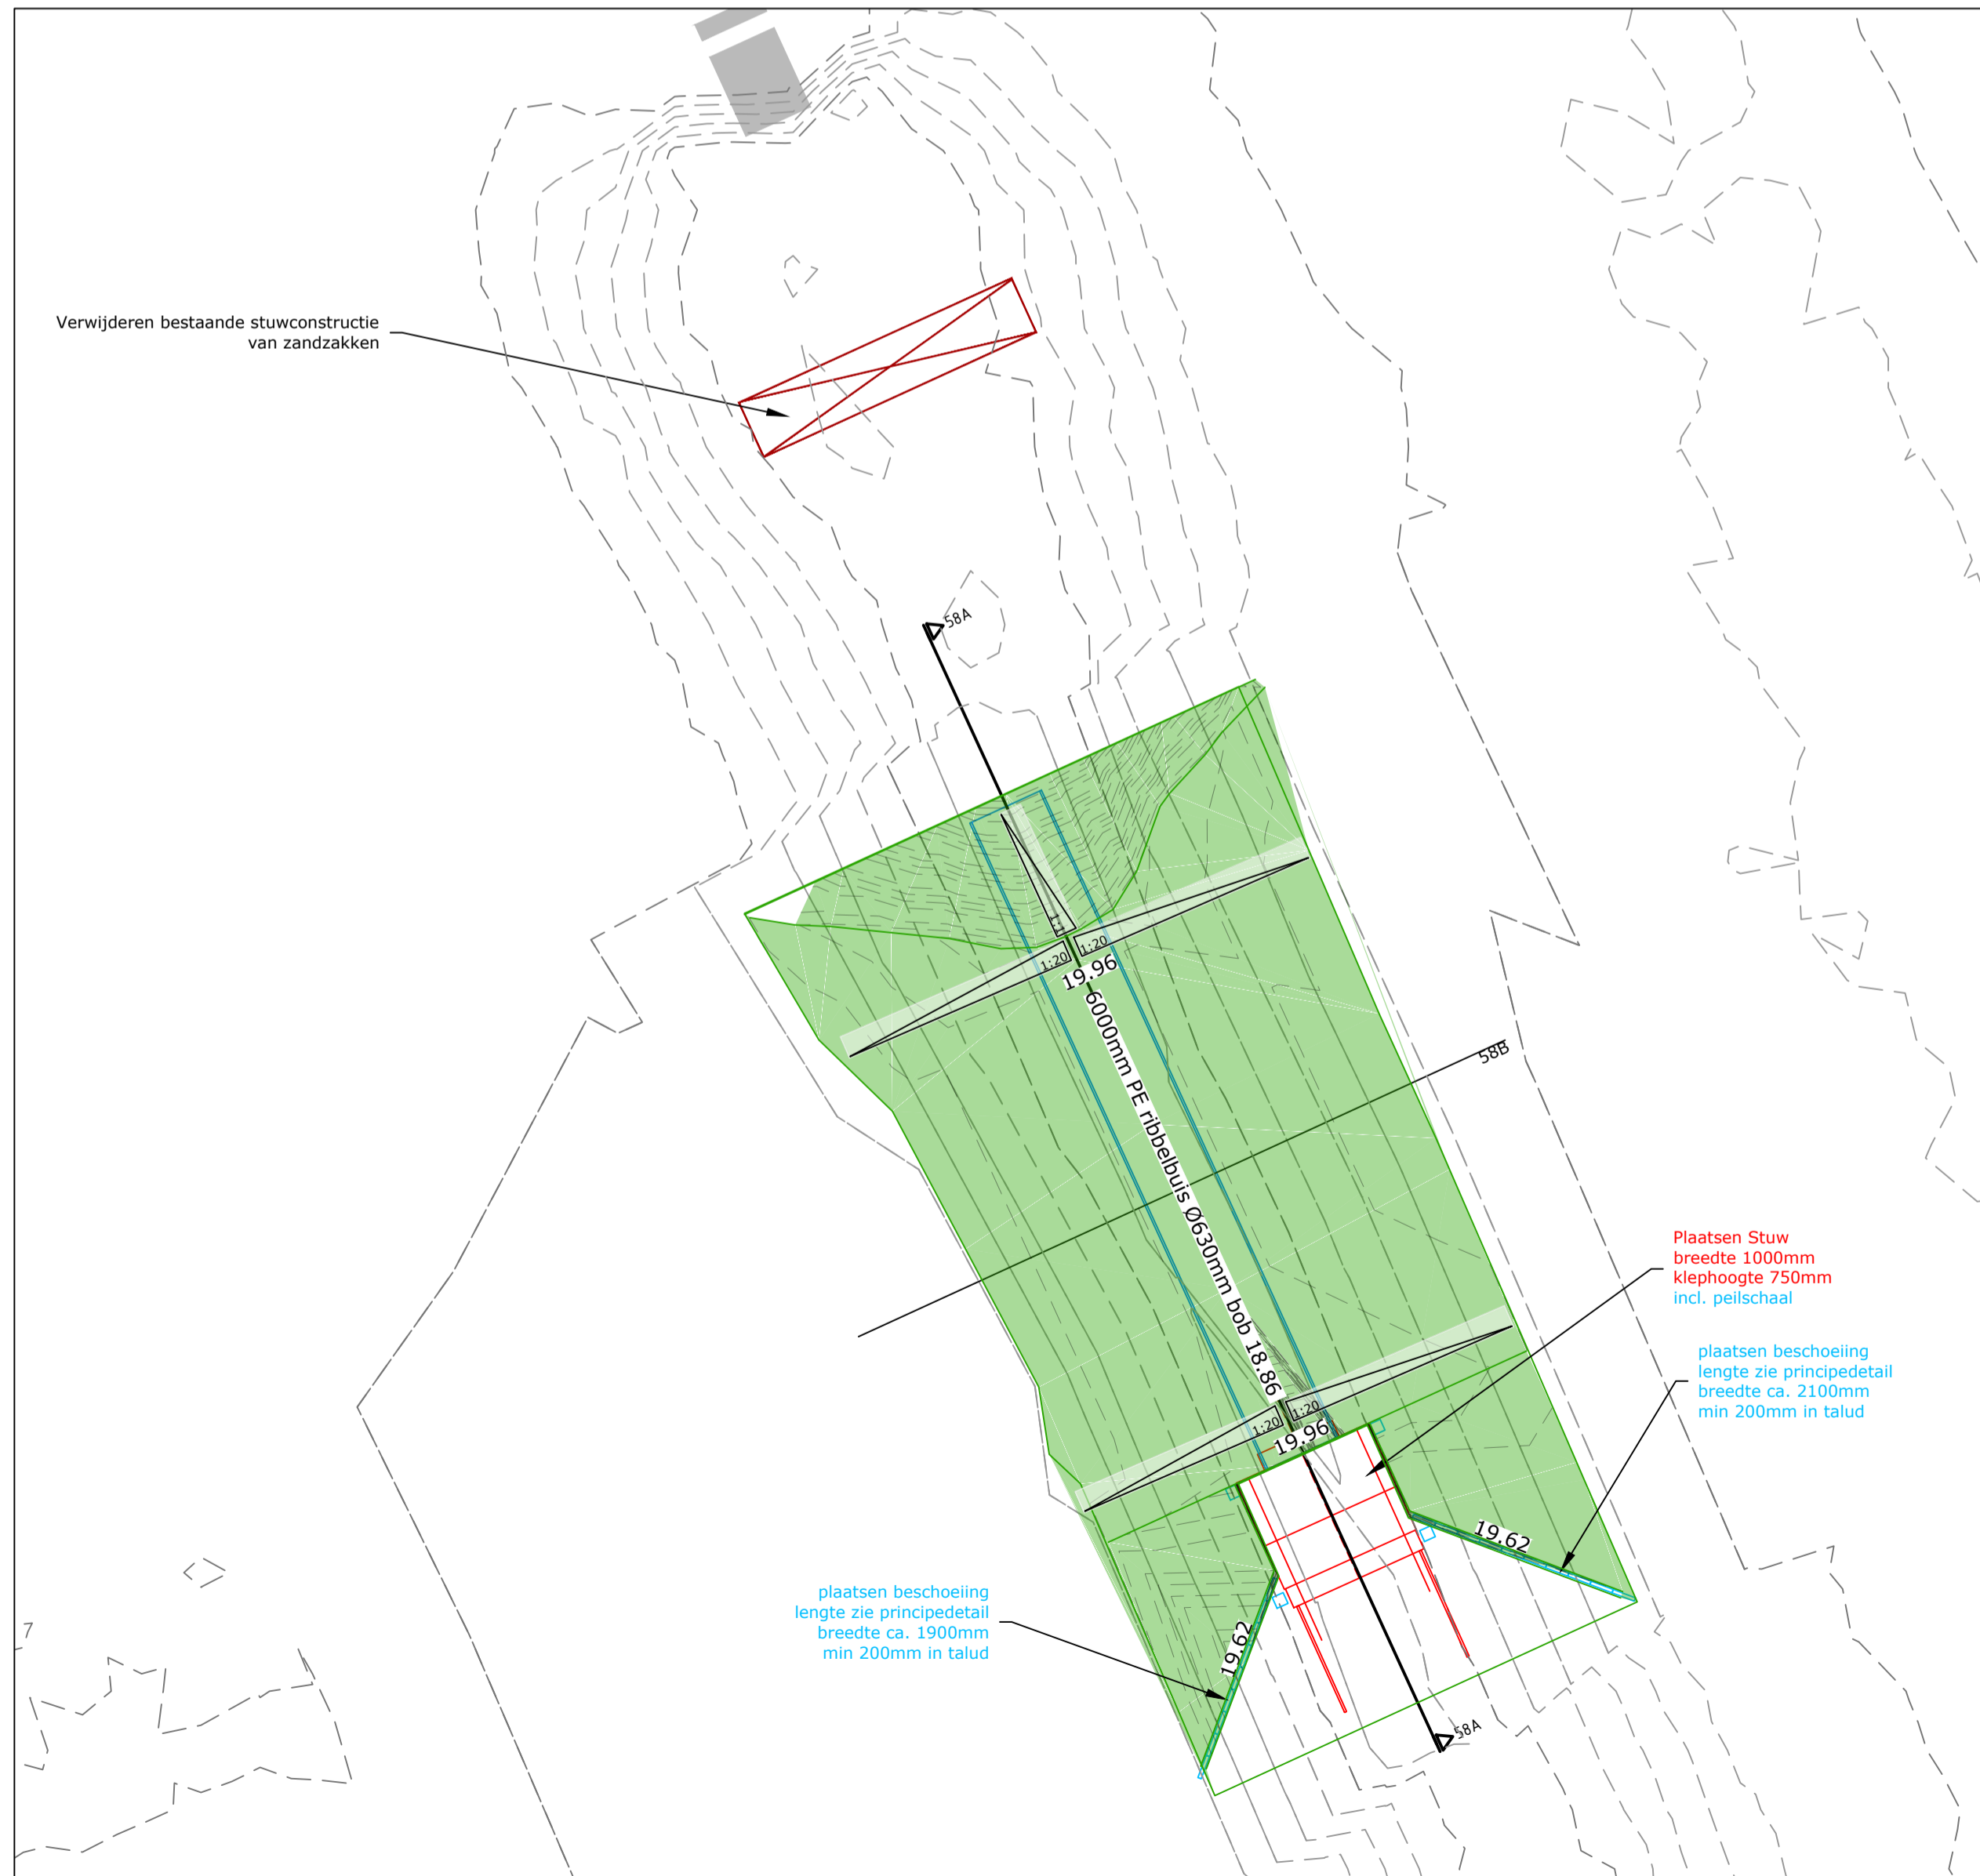

Dwarsprofiel 58B
Schaal 1:20

LEGENDA

	AANVULLING
	VERWIJDEREN BESTAANDE STUWCONSTRUCTIE
	BESTAANDE DUIKER

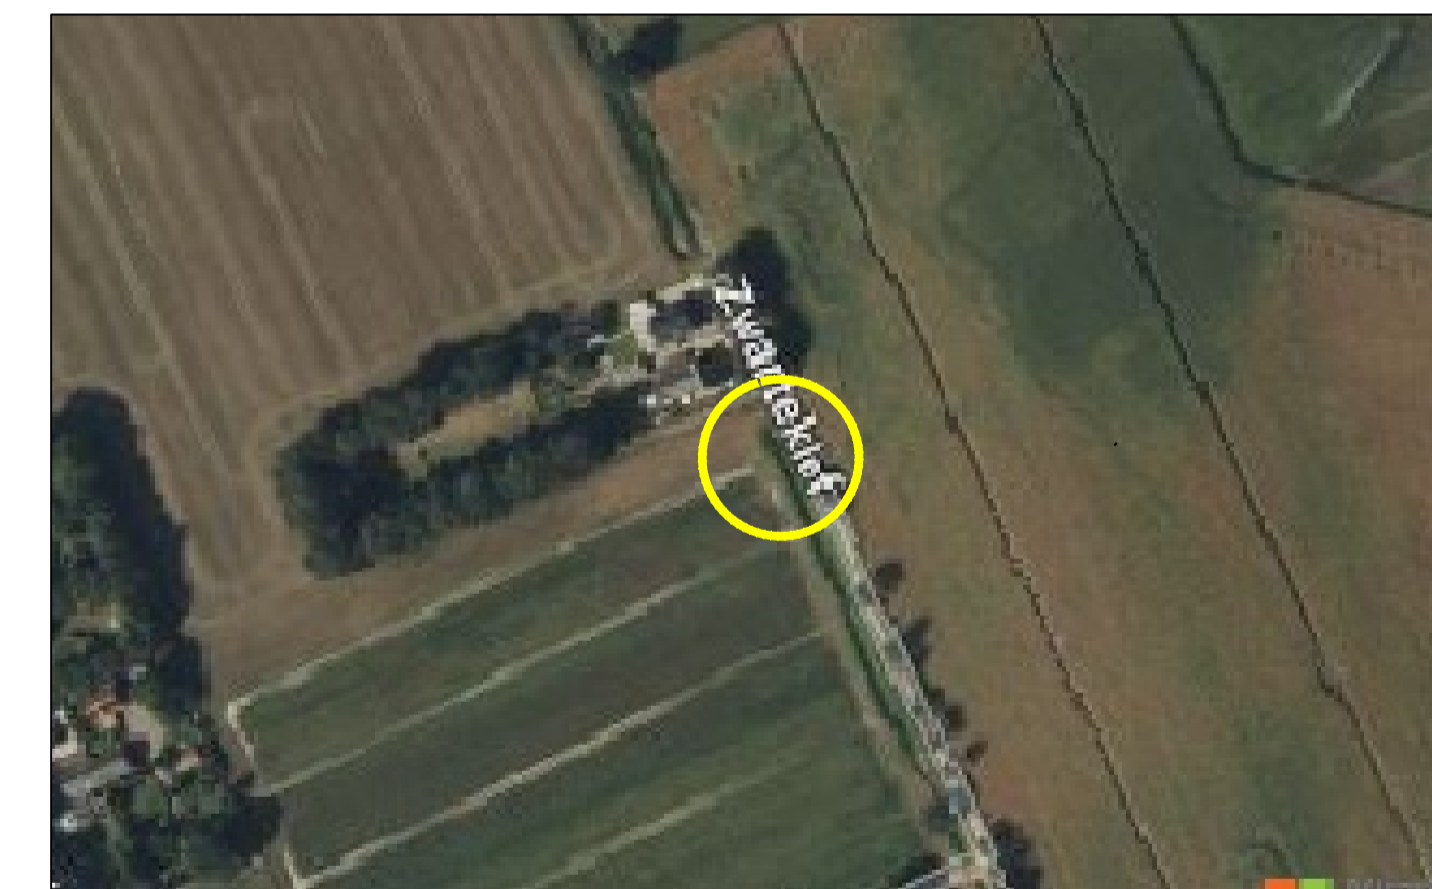

Gemeente	Venray
Afmetingen (bxh)	1000x750mm
Coördinaat	X 195065.43, Y 395276.58
Stuwhoogte	19.55
Drempelhoogte	18.87
Status waterloop	Primair
SPUK regeling	Nee

WIJZIGING / N.A.V. :	STATUS	TEK.	GECONTR.	DATE	VERSIE
wijziging na overleg	Definitief			18-10-2024	C
	Definitief			20-09-2024	B
	Concept			19-03-2024	A

WATERSCHAP LIMBURG

STUWEN IN LEGGERWATERGANGEN
STUW 58 VENRAY, VENRAYSE BRABANDER

PROJECTNUMMER: WLI-028-01	SCHAAL: 1:20 / 1:50
TEKENINGNUMMER: 23-36658	BESTEKNUMMER: 23-021

BROUWERS adviesbureau

Mindereboersingel 110 Postbus 245 6041 KS Roermond T 0475 334 651 E info@brouwers.com
6041 KS Roermond F 0475 311 400 I www.brouwers.com